



149 rue de Sèvres 75015 Paris

Bâtiment LAENNEC - Niveau RDC - façade Nord-Ouest

Section 7 palmeraie


Position des lanternes. Vue de face

Document 7.5

Echelle : 1/50


Format A3

01/12/2025

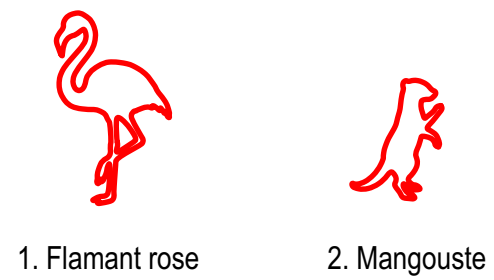

1. Flamant rose

2. Mangouste

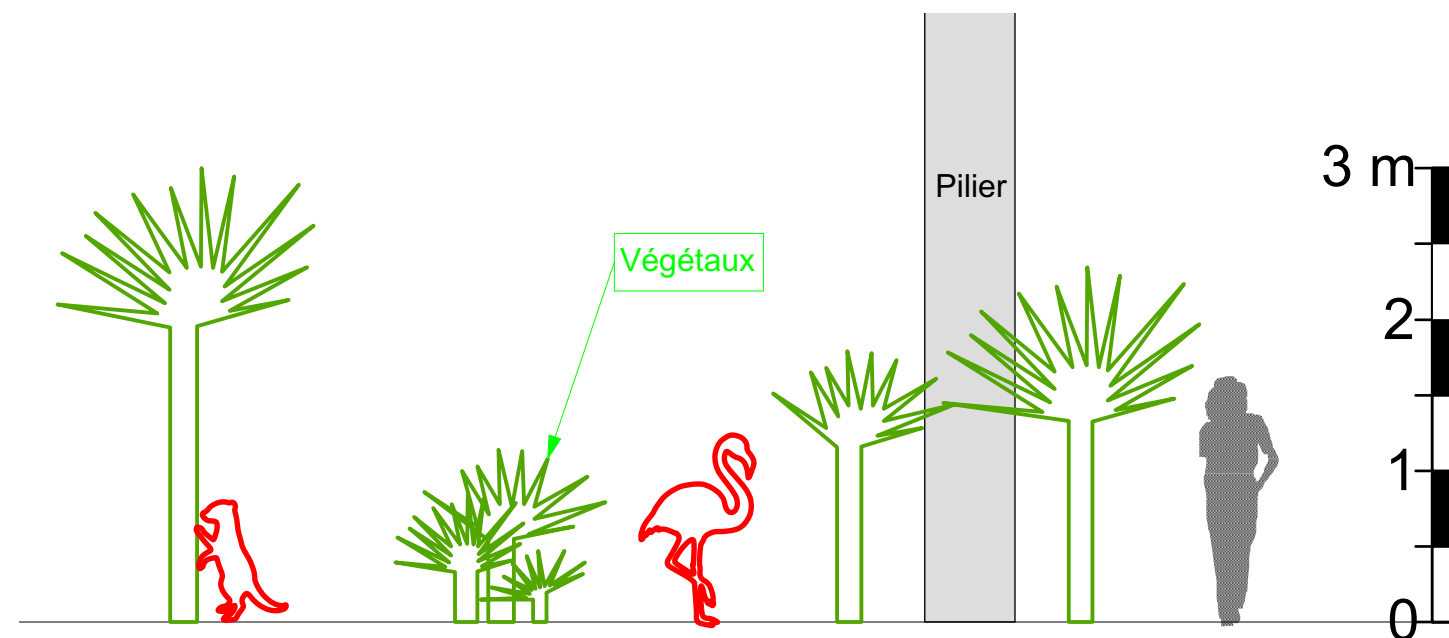

Vue de face depuis l'intérieur - Echelle 1/50