
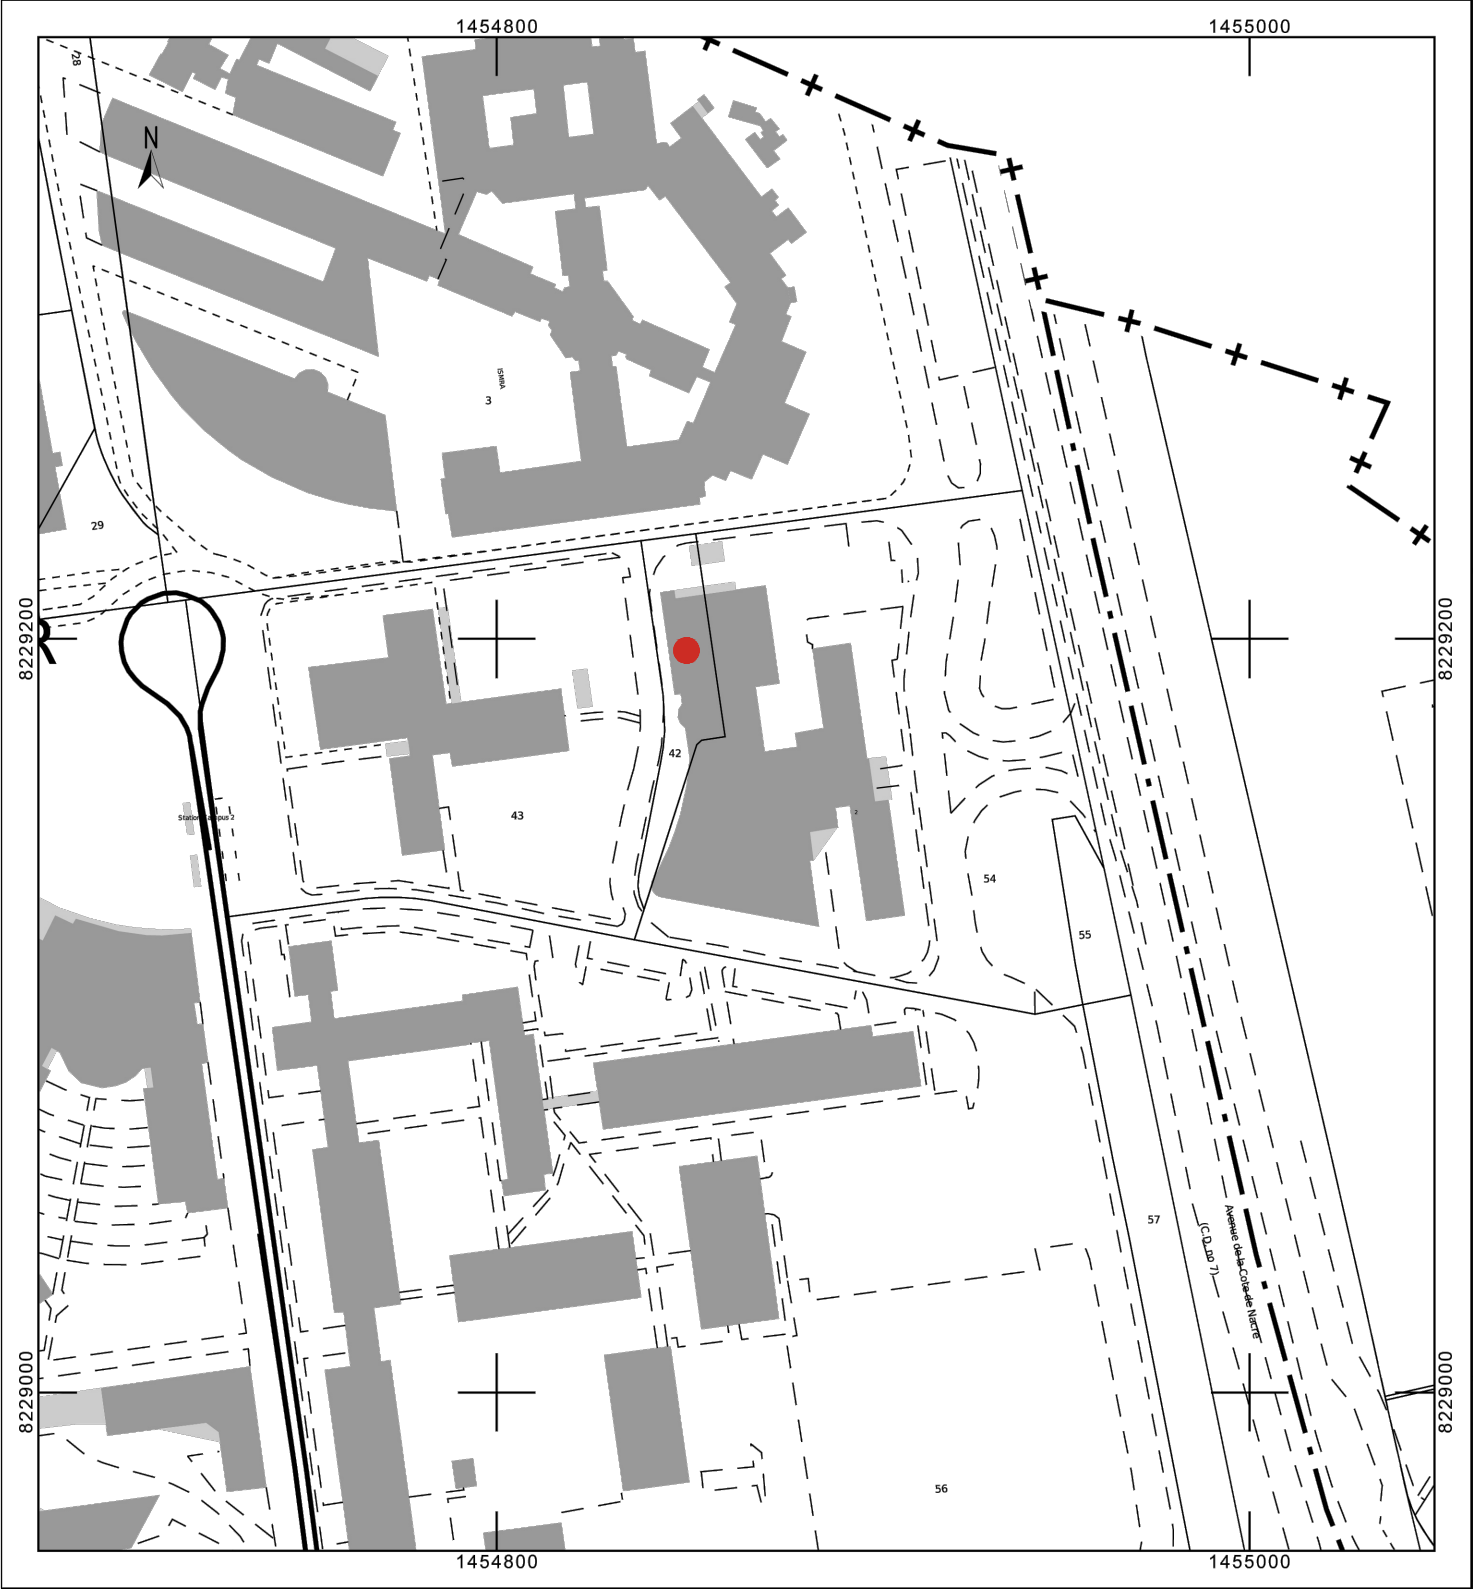


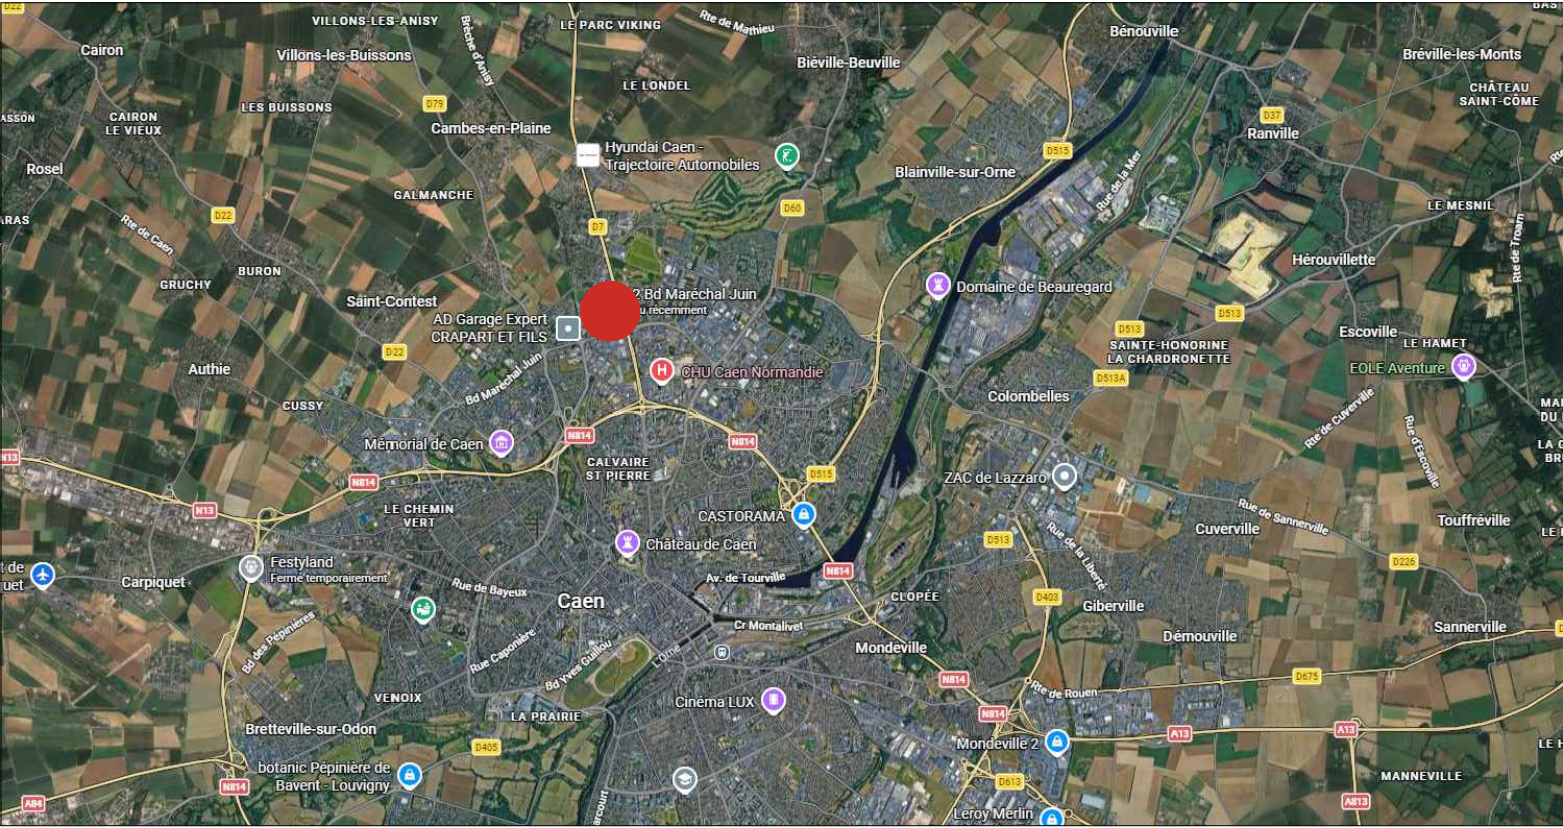

Tél.: 02.31.06.67.60
E-mail : accueil@b-ing.fr

CROUS NORMANDIE - RESTAURATION UNIVERSITAIRE CAMPUS 2

2 Boulevard Maréchal Juin - 14000 CAEN

PLAN DE SITUATION

Projet d'aménagement de la zone préparation froide

Ces documents sont protégés par le droit d'auteur conformément aux dispositions du Code de la propriété intellectuelle (articles L111-1 et suivants). Toute reproduction, modification ou diffusion sans l'autorisation préalable de l'auteur est interdite et constituerait une contrefaçon, passible de poursuites judiciaires.

DCE

ECHELLE 1/ 2000

DATE: LE 07.04.26

Indice 02