
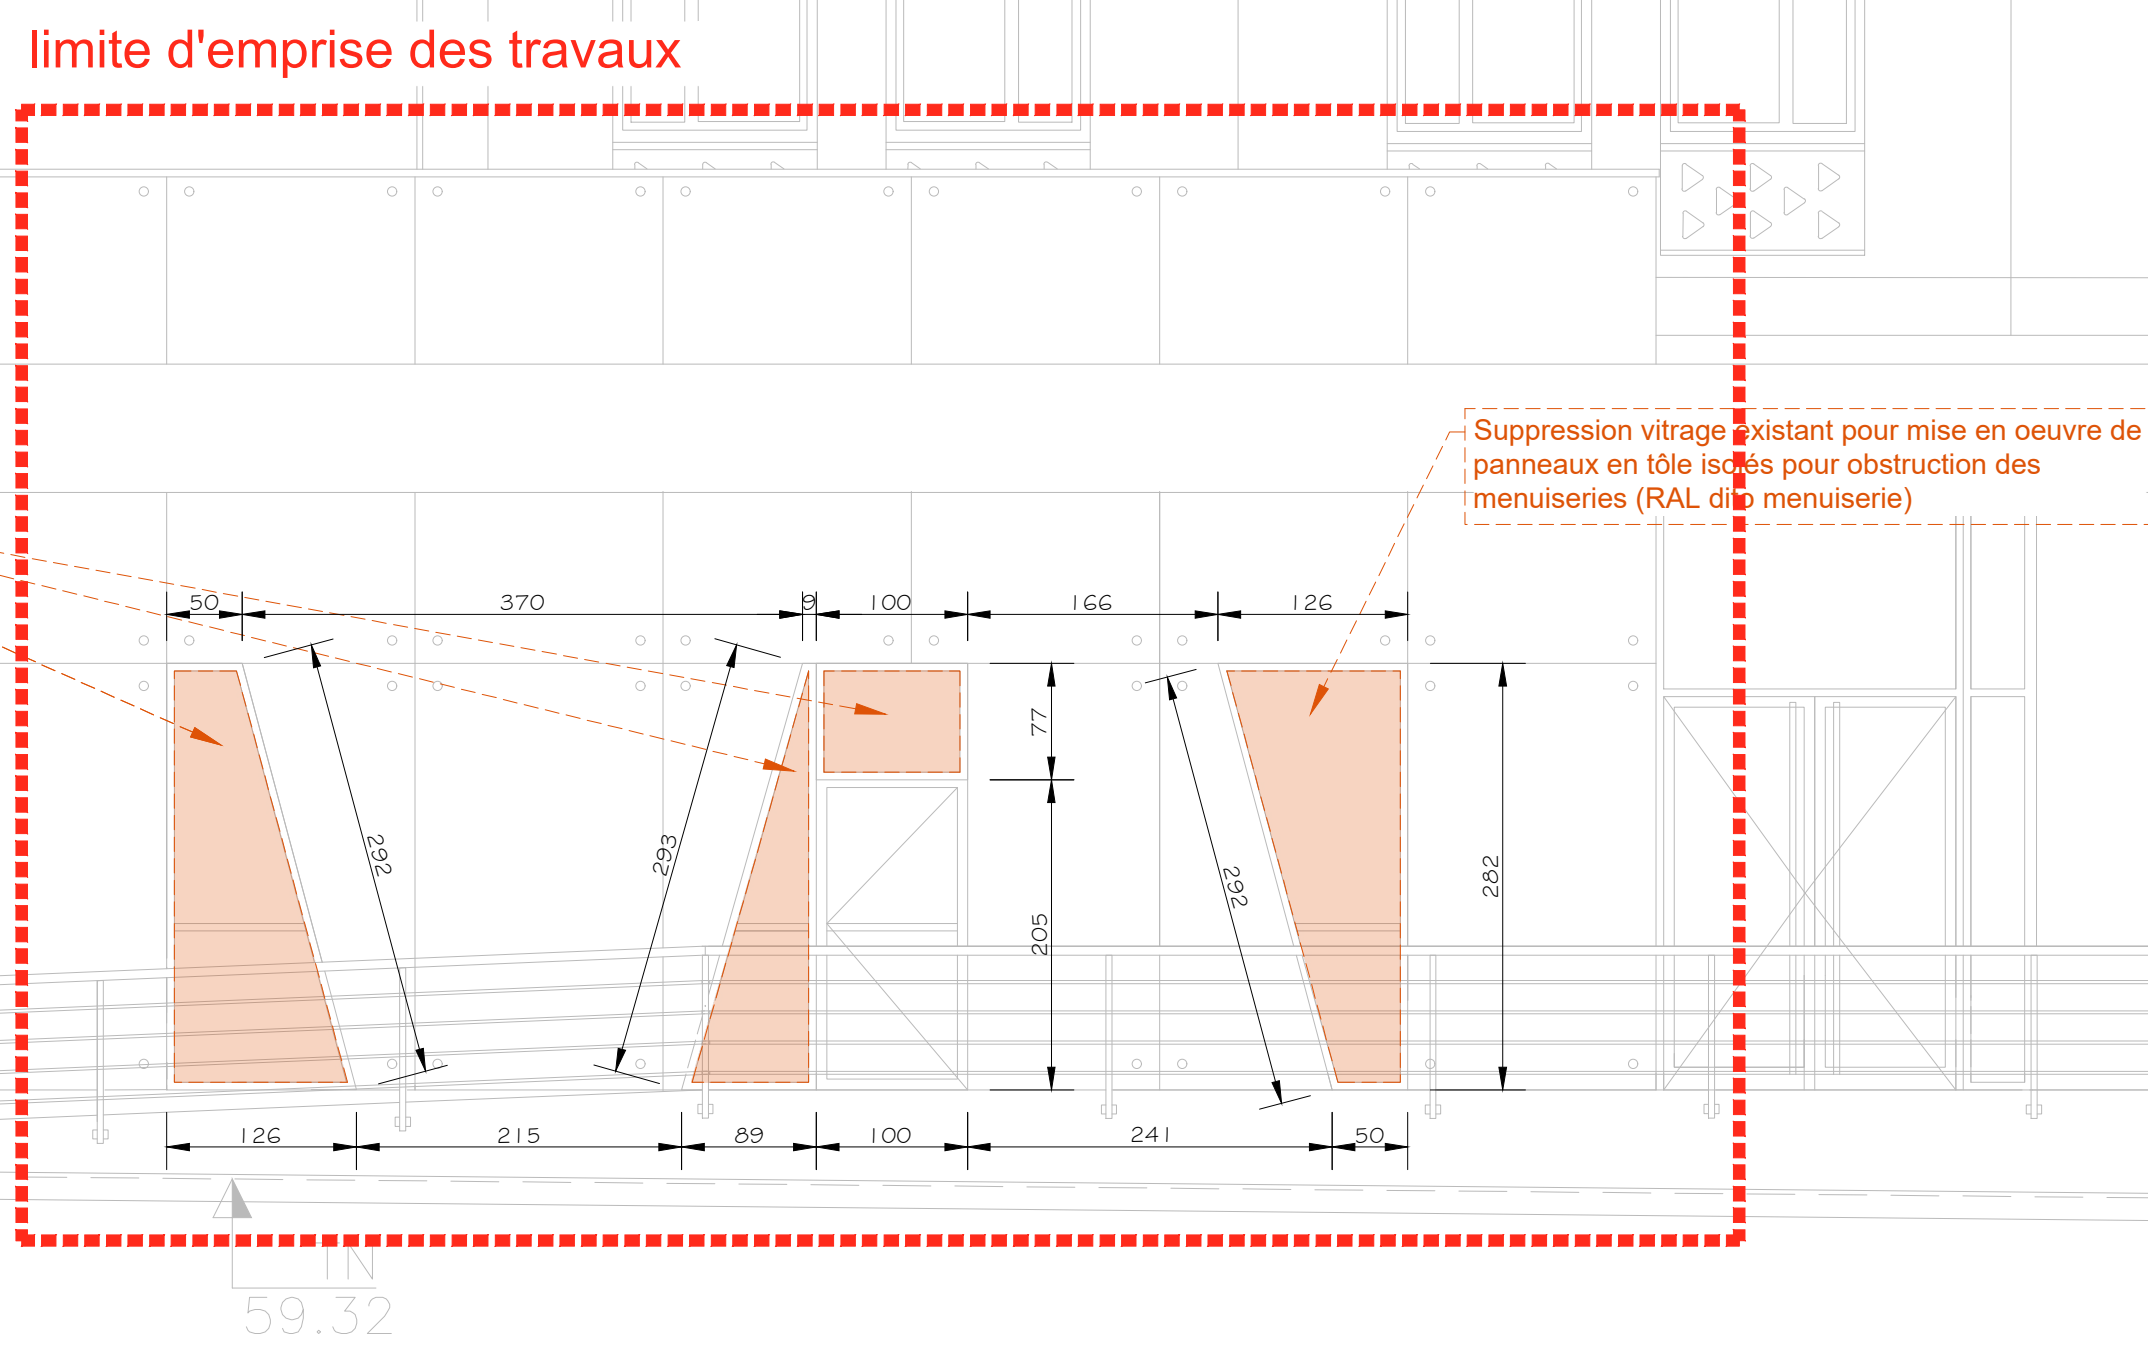


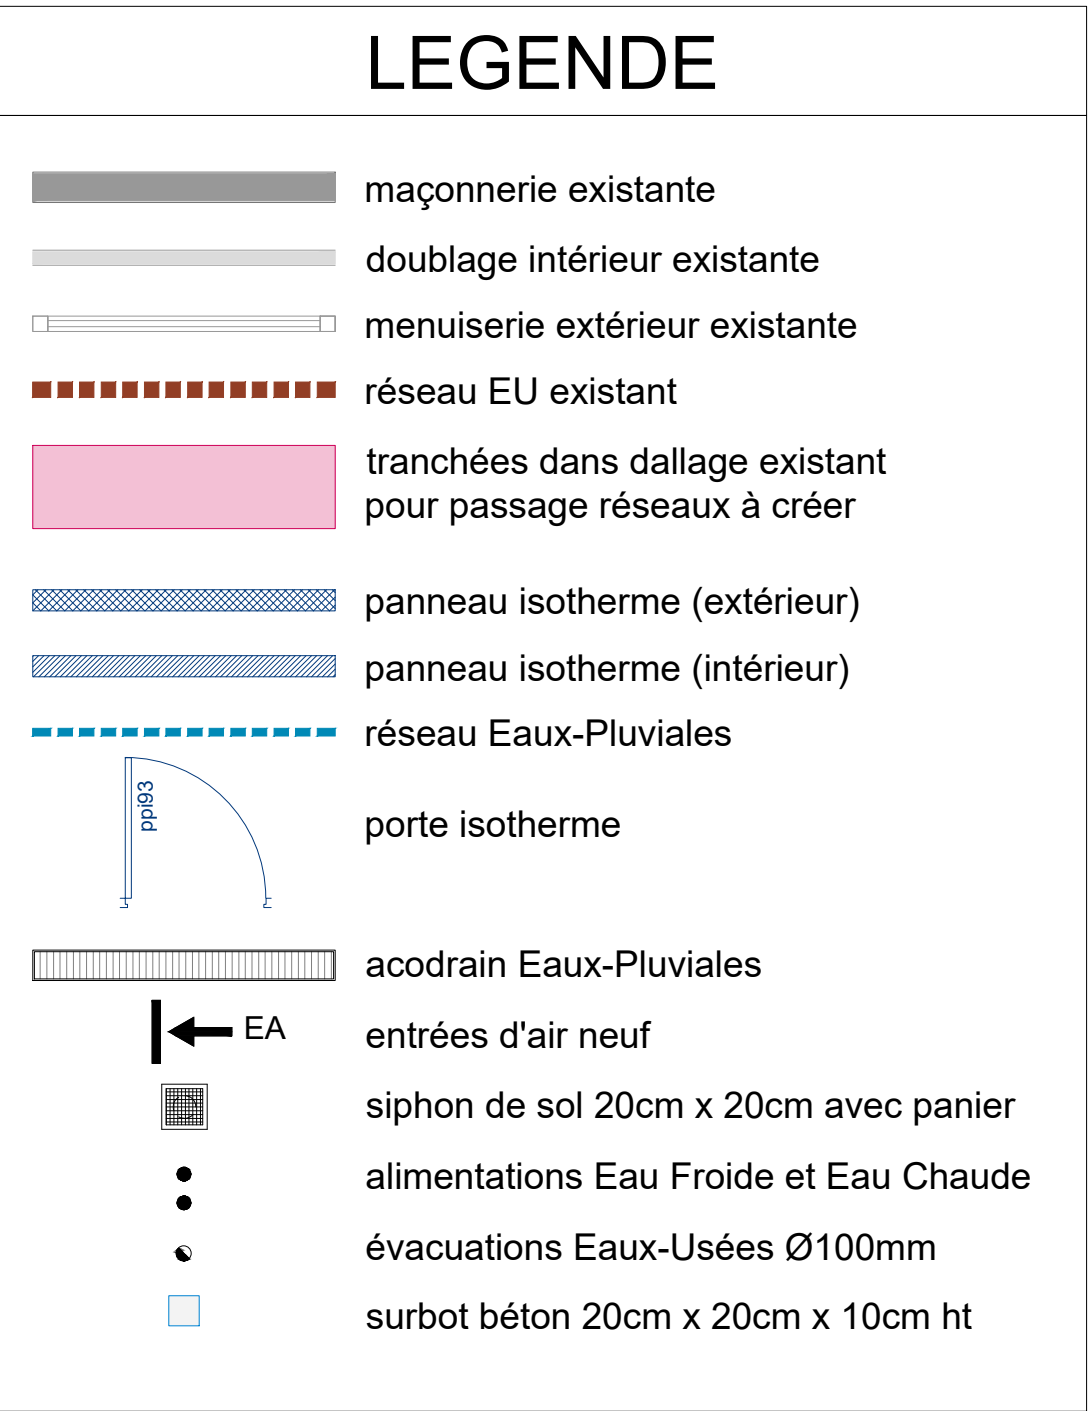

limite d'emprise des travaux

Suppression ITE

Suppression ven. ext.

Suppression allège GO

Suppression végétation

100

340

460

100

200

200

140

90

40

20

LOCAL ELECTRIC

59.91 RDC


Patio

58.76

PREPARATION PRIMAIRE PROPRE

59.91 RDC

COUPE 1-1

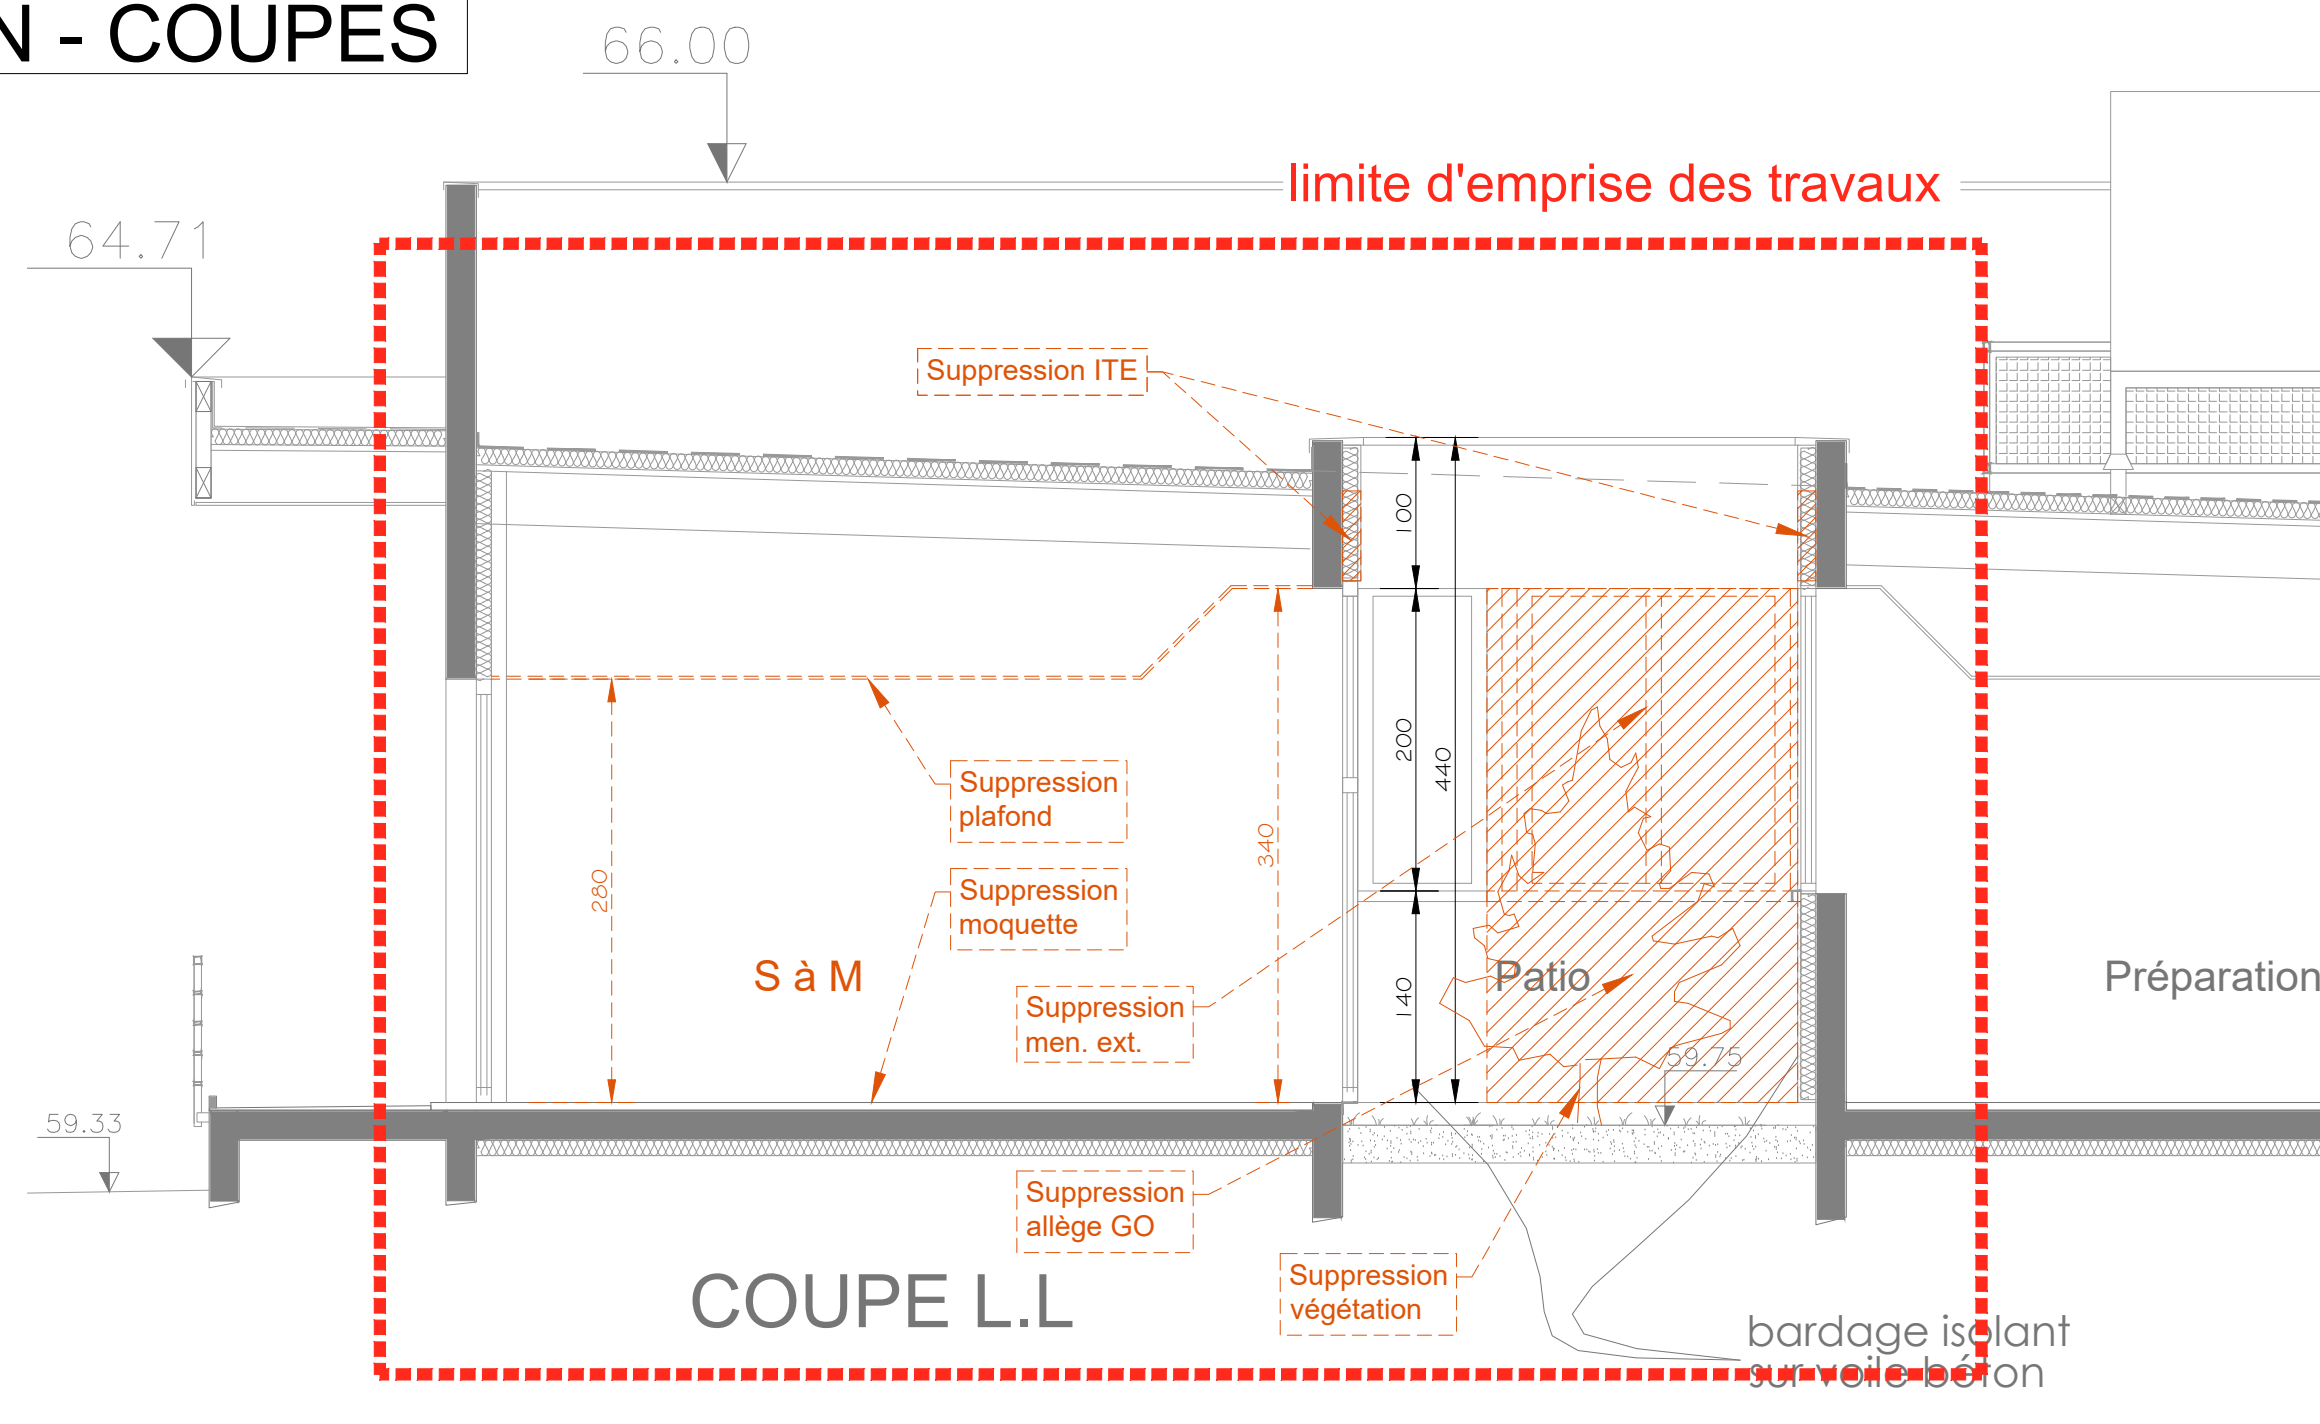

limite d'emprise des travaux

DEMOLITION - REZ DE CHAUSSEE

CF VIANDES
plafond isotherme
sol carrelage

PREPARATION PRIMAIRE PROPRE

porte isotherme

PREPARATION FROIDE
plafond isotherme

CHAMBRE FROIDE PRODUITS FINIS

portefCF AOF 3/4

porteCF

poisson léguines

sol béton

OFFICE

LOCAL ELECTRIQUE

CIRCUIT 2

CF FRUITS SECUMES

PREPARATION PRIMAIRE SALE

limite d'emprise des travaux

Suppression men. ext.

Suppression végétation

PATIO N°1

Neutratisation, dépose et évacuation des réseaux de ventilation double flux dédiés à l'ancienne salle à manger y compris bouchonnage

SALLE A MANGER SERVICE A TABLE

sol finition moquette

Suppression plafond

Neutratisation, dépose et évacuation des radiateurs eau chaude dédiés à l'ancienne salle à manger y compris

EU Ø125mm - pente 2%

EU Ø100mm - FC sol

EU Ø100mm - FC sol

rampe 4%

retombée auvent

retombée hsc 3.95

Suppression doublage

pente 1%

[illegible]