


## Annexe 1 - Plan d'installation phase 1 sur site de la retenue collinaire

### Phase 1 : Réalisation du bassin et des fossés périphériques

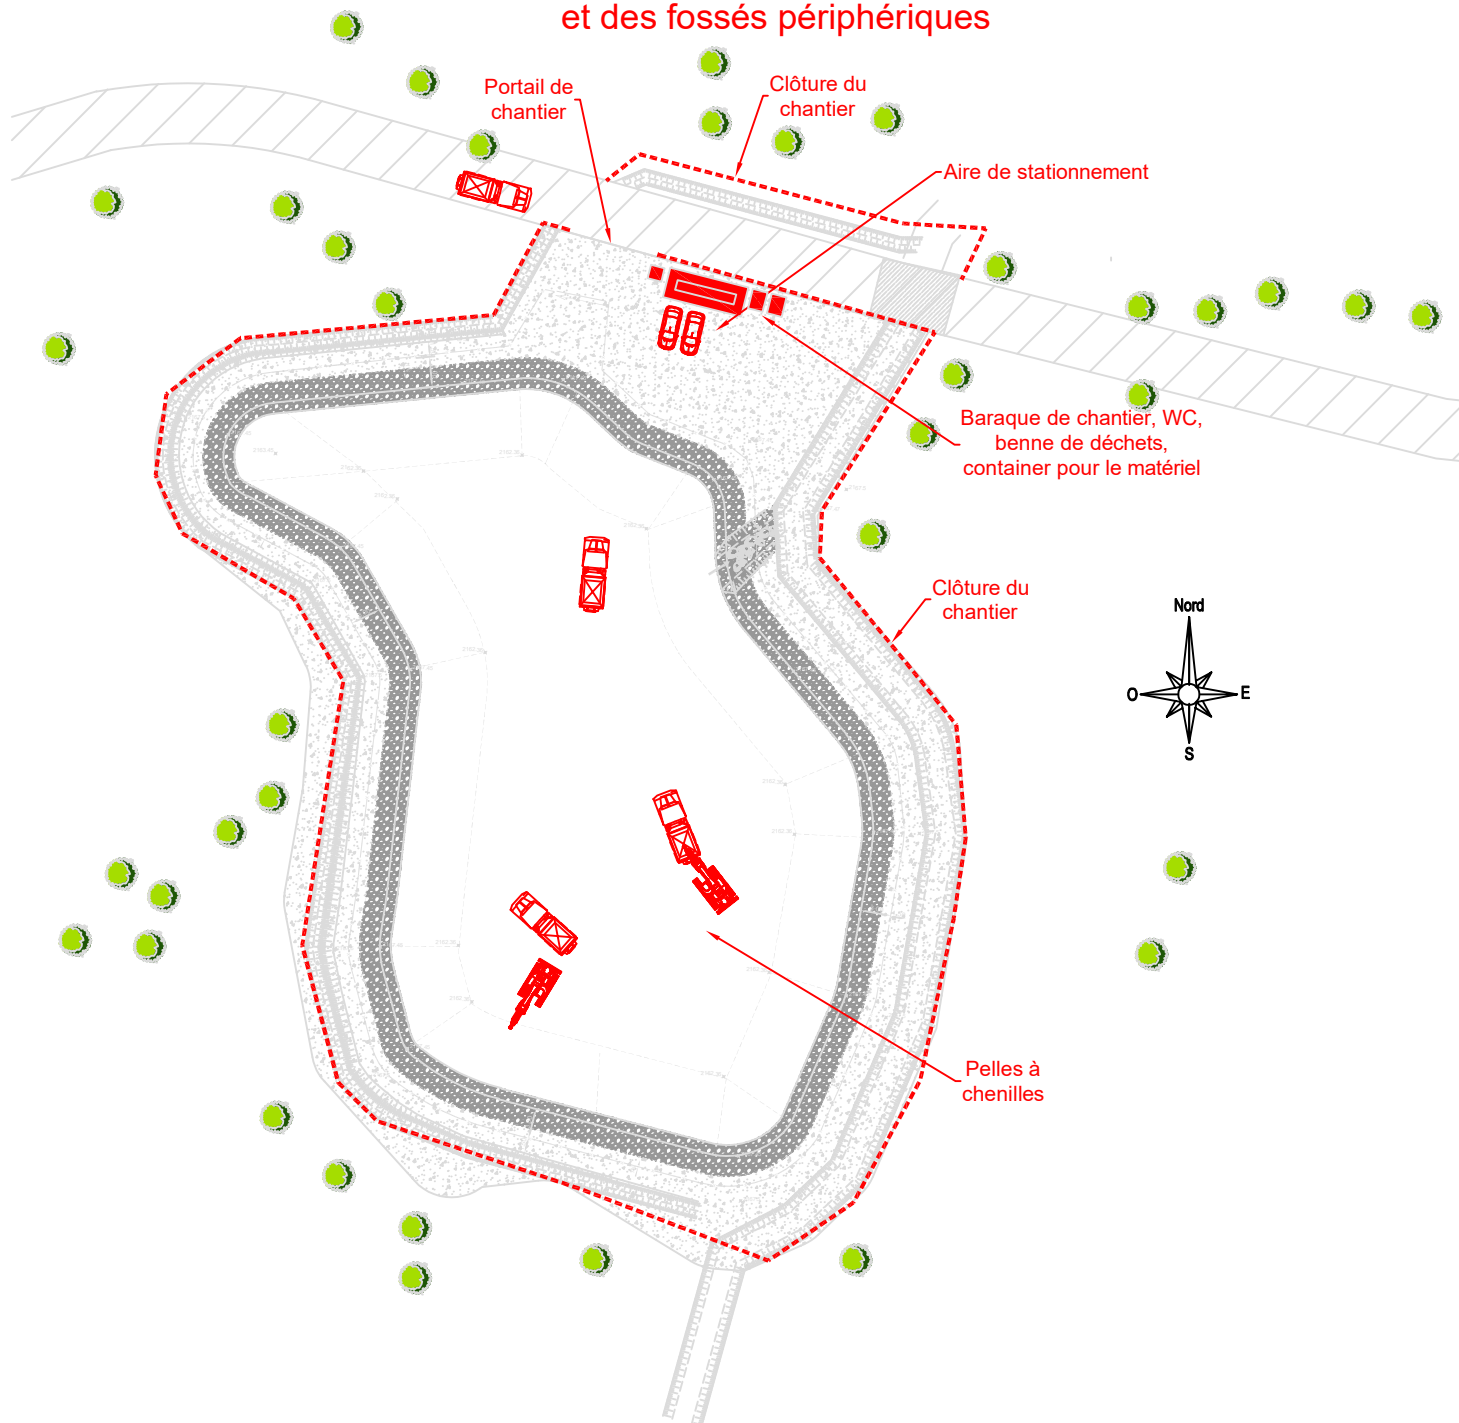

Plan du phasage du chantier de création d'une retenue collinaire à Piton de l'eau  
Travaux sur la retenue : Phase 1

Echelle 1/750

Plan dessiné par SAPHIR VP le 10/12/2025