


Annexe 2 - Plan d'installation phase 2 sur site de la retenue collinaire

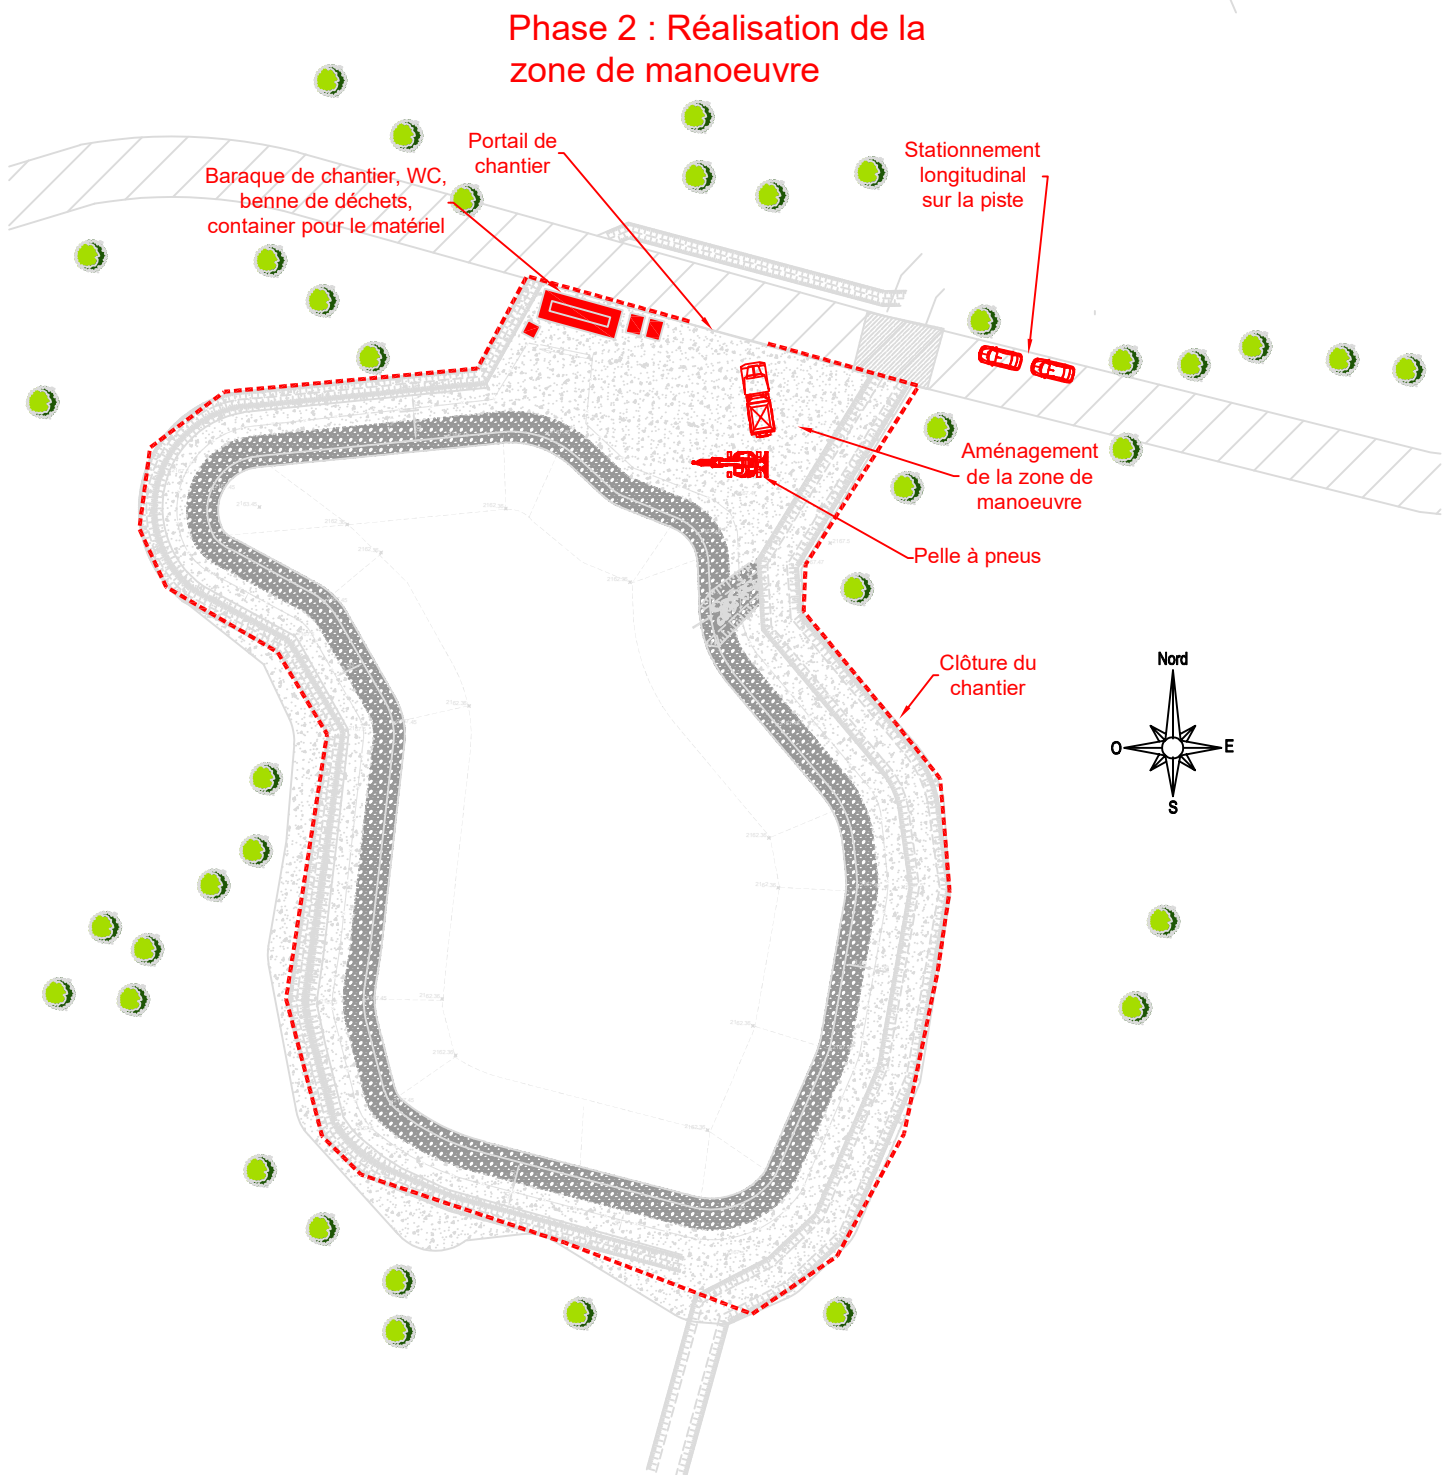

Plan du phasage du chantier de création d'une retenue collinaire à Piton de l'eau
Travaux sur la retenue : Phase 2

Echelle 1/750

Plan dessiné par SAPHIR VP le 16/10/2025