




0 10 20 m



Plan de la clôture de chantier avec zones d'enjeux identifiées dans le rapport de diagnostic écologique de Juillet 2025
Echelle 1/1000 sur A4
Etabli par VP le 26/03/2026

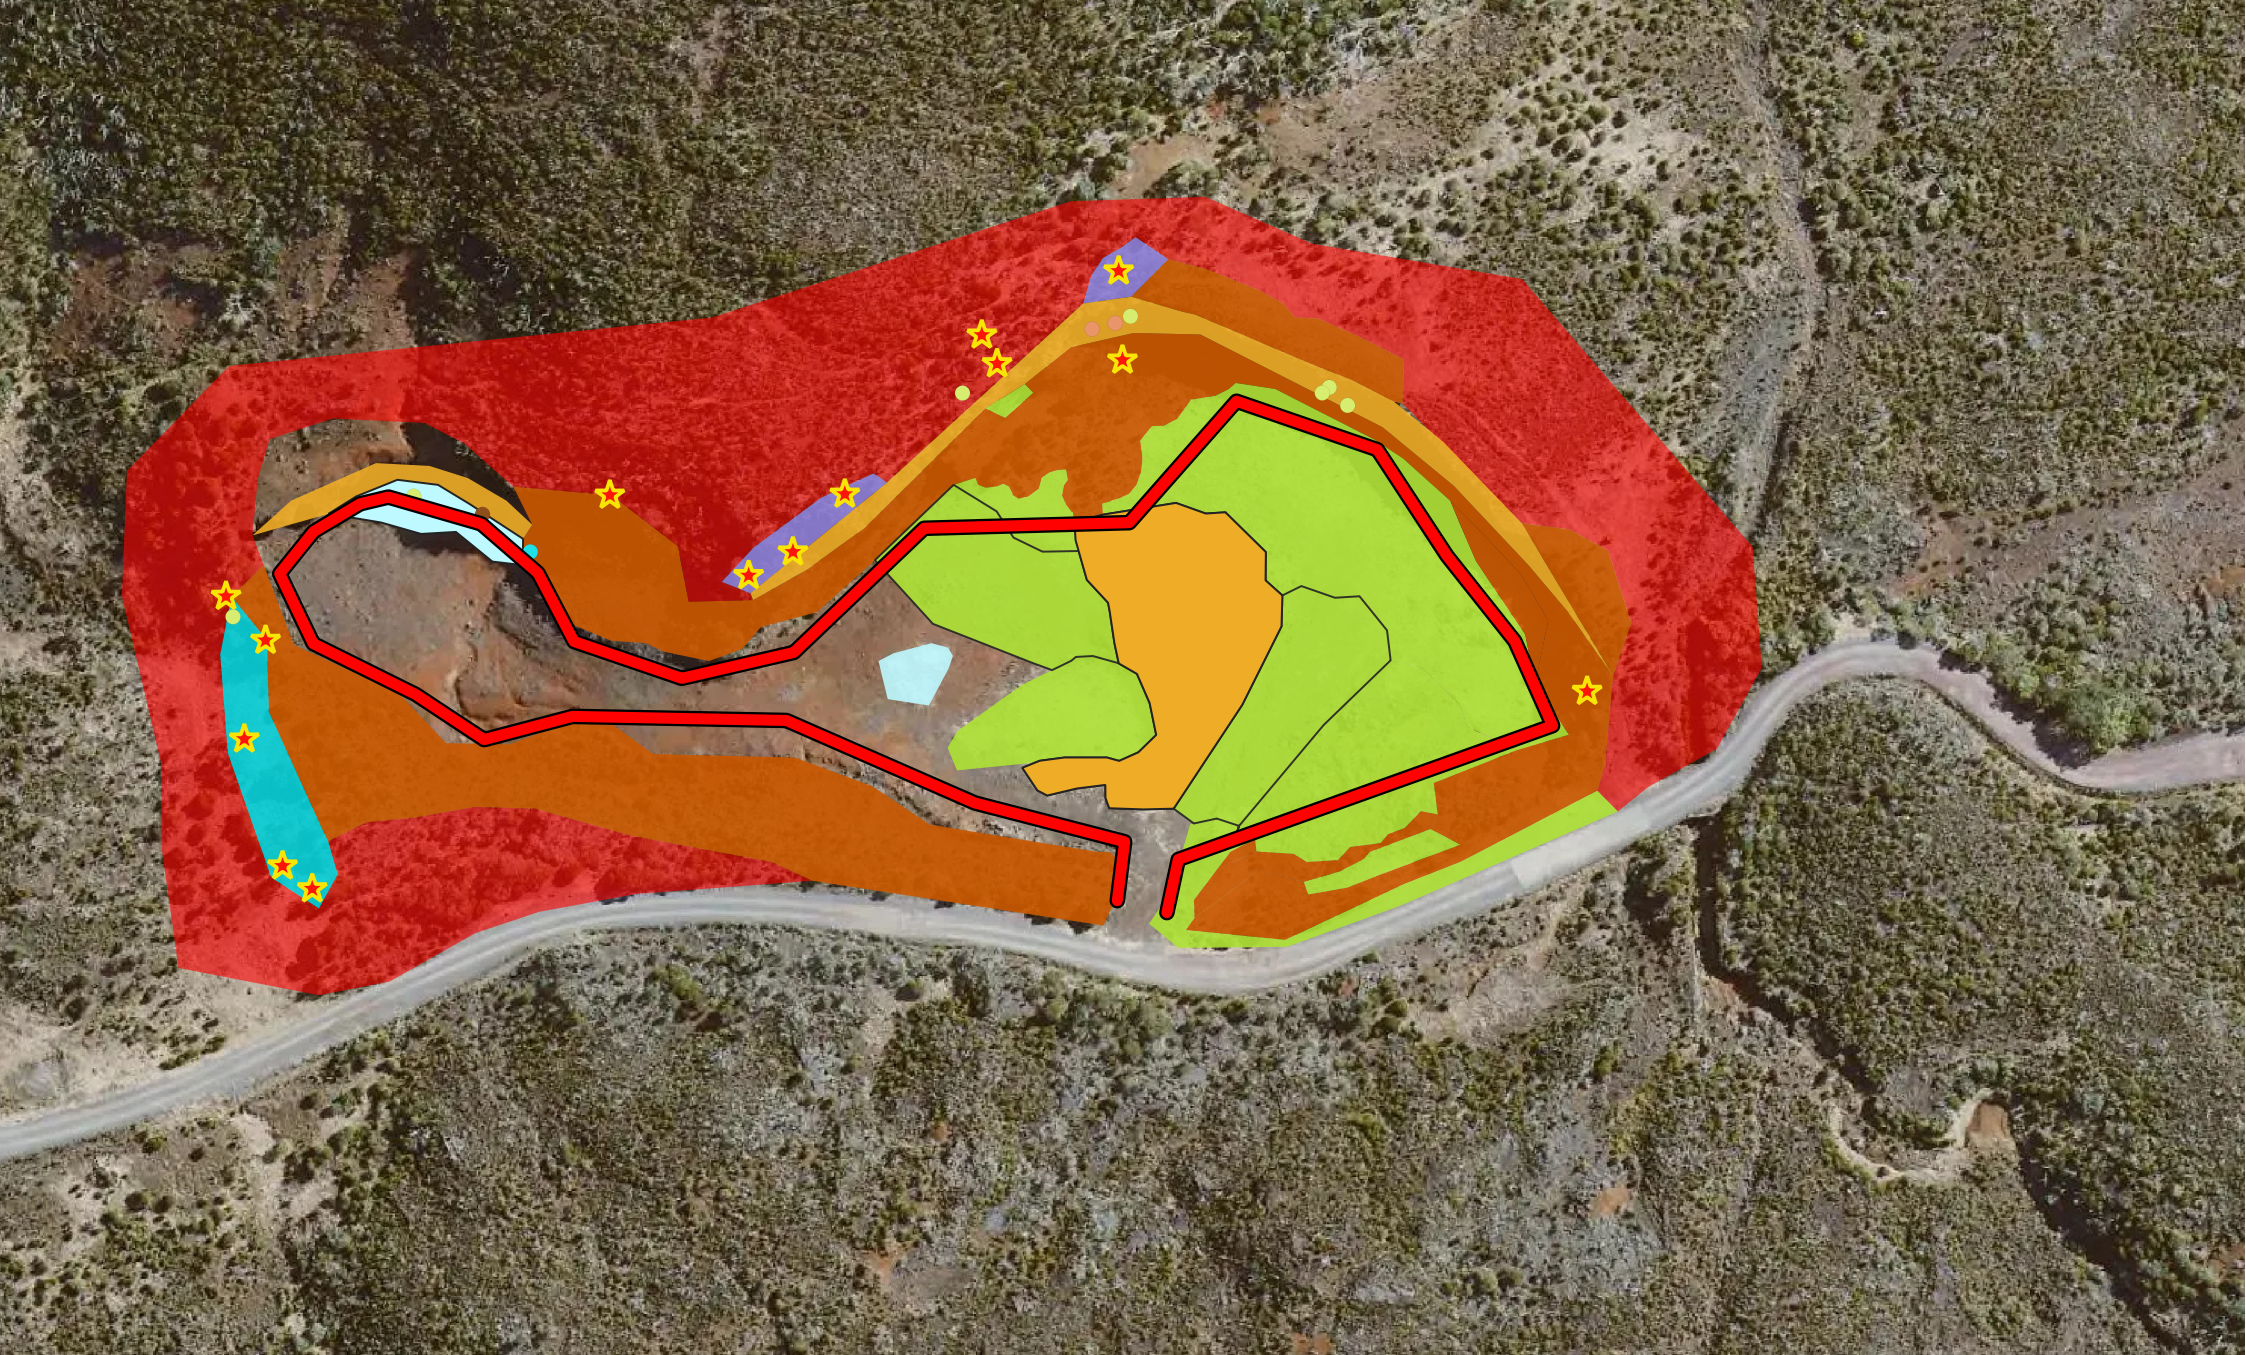