


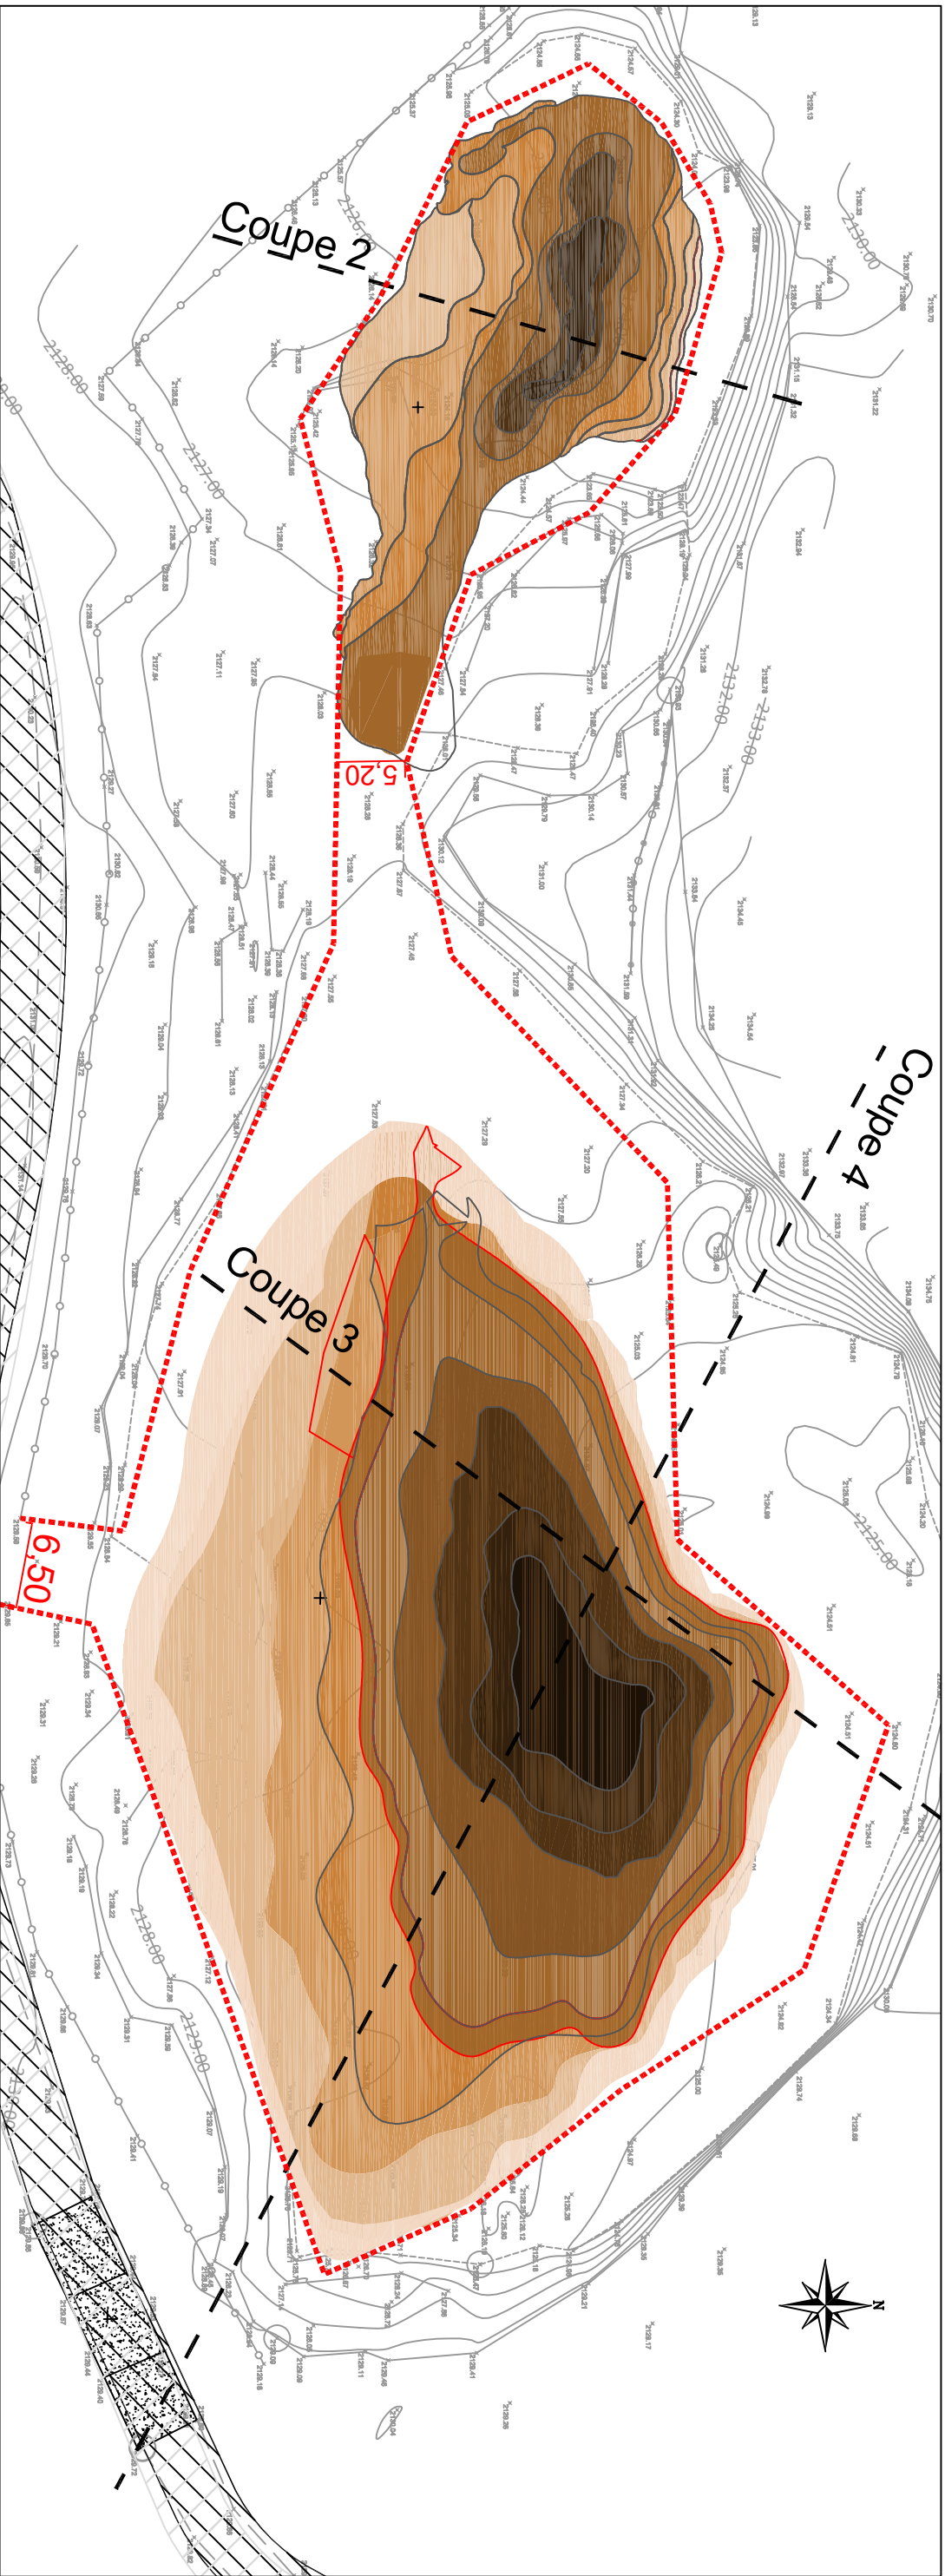

Office Nationale des Forêts - Direction Régionale de la Réunion

Création d'une retenue collinaire à Piton de l'eau

Plan des remblaiements sur Piton de Caille



Légende :

- Remblai de 4 à 4,50m
- Remblai de 3 à 3,50m
- Remblai de 2 à 2,50m
- Remblai de 1 à 1,50m
- Remblai de 0 à 0,50m

Plan établi par VP - SAPHIR

Le 26/03/2026

1/500 imprimé sur A3

