


Fosse de fond de bassin



La fosse est conçue pour protéger les deux crépines contre les éléments solides présents au fond du bassin (boues et sable), grâce à une paroi d'une hauteur de 1 mètre.

Il est donc prévu que l'aspiration puisse être réalisée tant que le niveau d'eau dans le bassin est supérieur ou égal à 1 mètre. Le dernier mètre d'eau pourra ensuite être pompé directement à l'aide des pompes des camions.

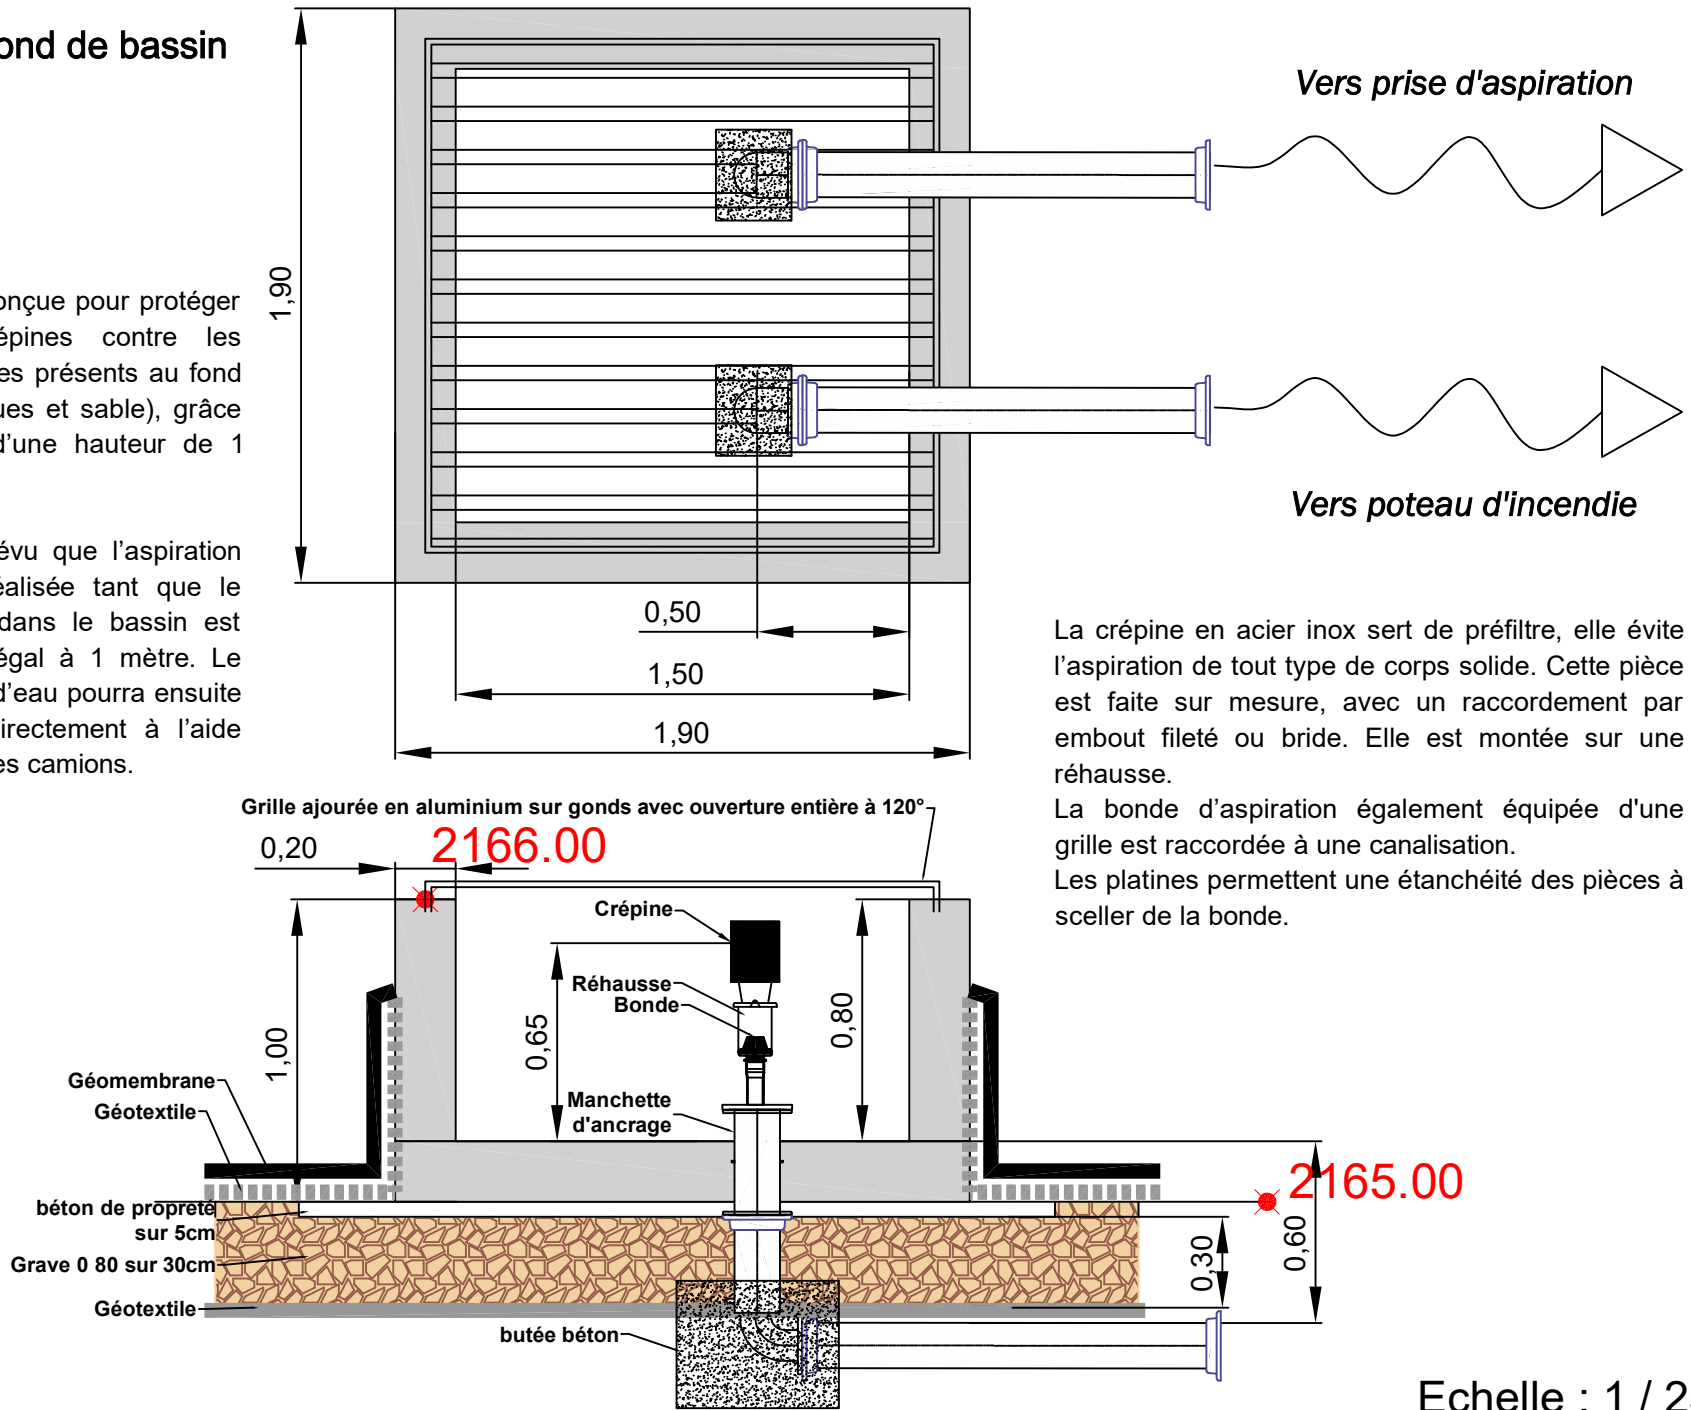


Echelle : 1 / 25

Coupes type

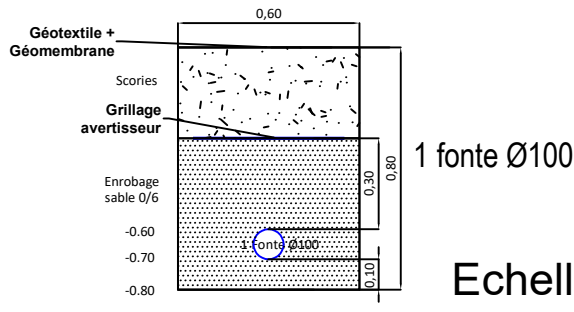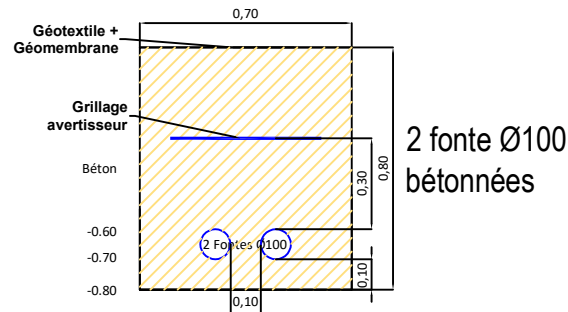

Echelle : 1 / 25

Prise d'aspiration

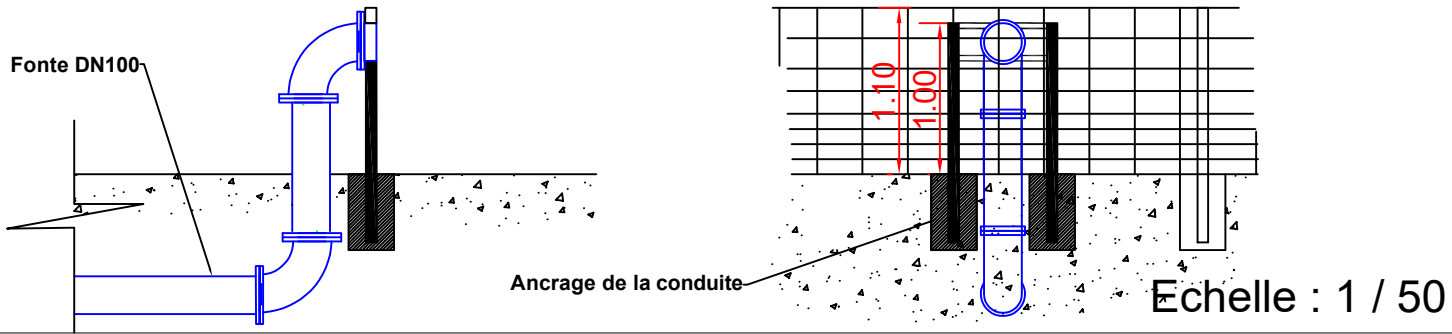

Echelle : 1 / 50

Office Nationale des Forêts - Direction Régionale de la Réunion
Création d'une retenue collinaire à Piton de l'eau
Plan de détails



Plan établi par VP - SAPHIR
Le 26/03/2026

