





Office Nationale des Forêts - Direction Régionale de la Réunion

Création d'une retenue collinaire à Piton de l'eau

Plan de la végétation existante

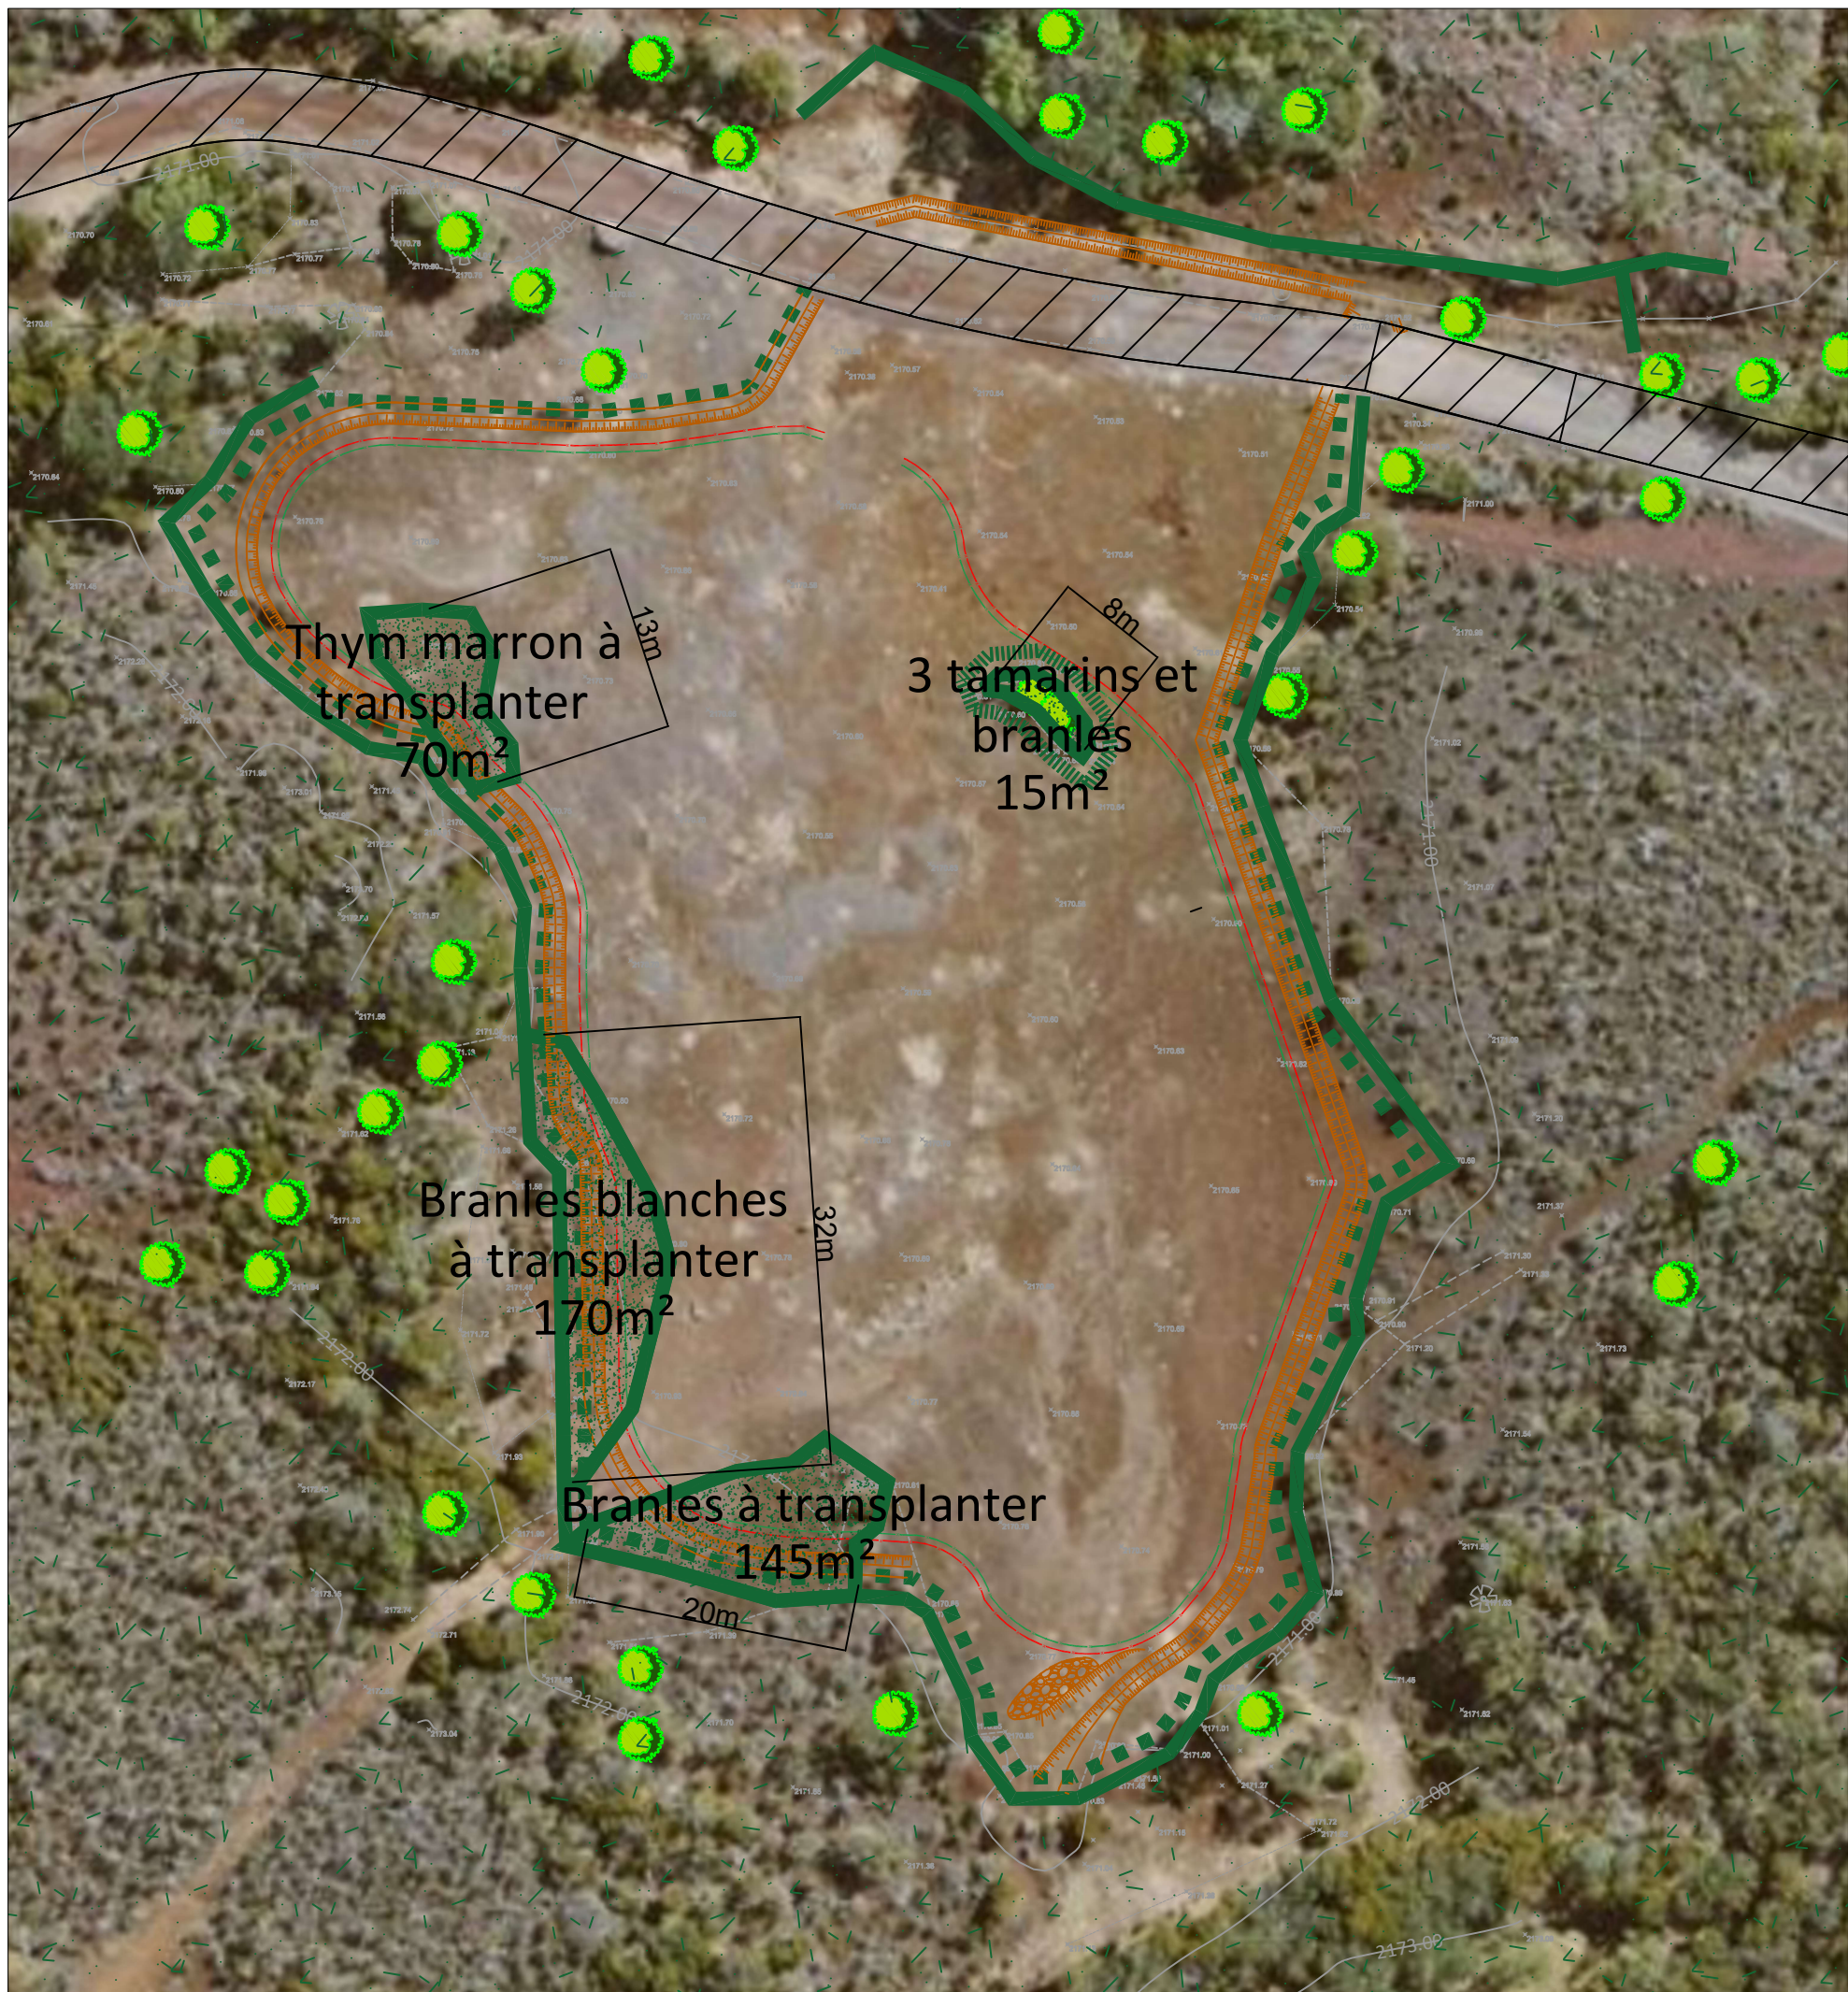

Légende :

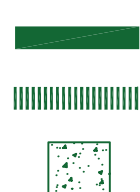

Limite d'emprise de végétation

Limite de travaux (marge de 1.5m)

Zone de végétation

Plan établi par VP - SAPHIR

Le 16/03/2026

1/500 imprimé sur A3

