



Bâtiment Fragonard - Plan du RdC

 Relampage LED à réaliser

 Cages d'escalier monumentales, de part et d'autre du musée, à restaurer

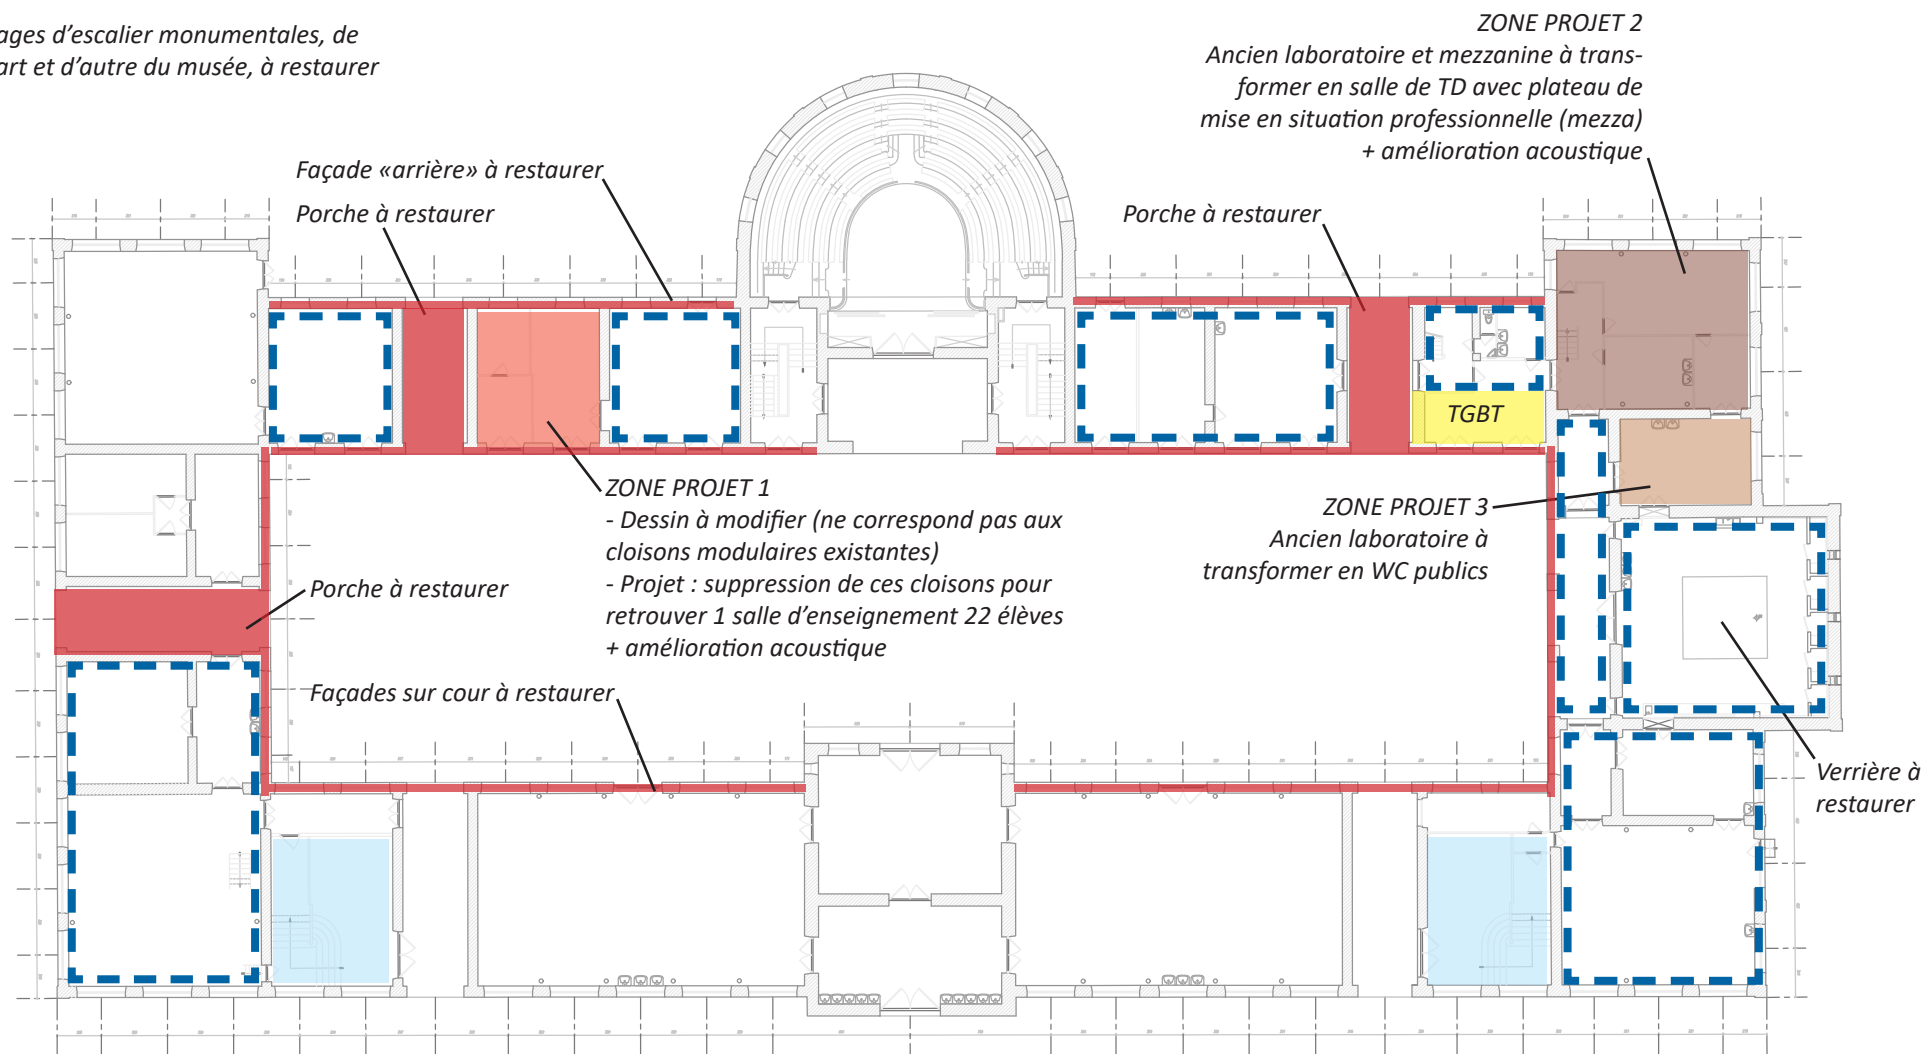

Bâtiment Fragonard - Plan du R+1

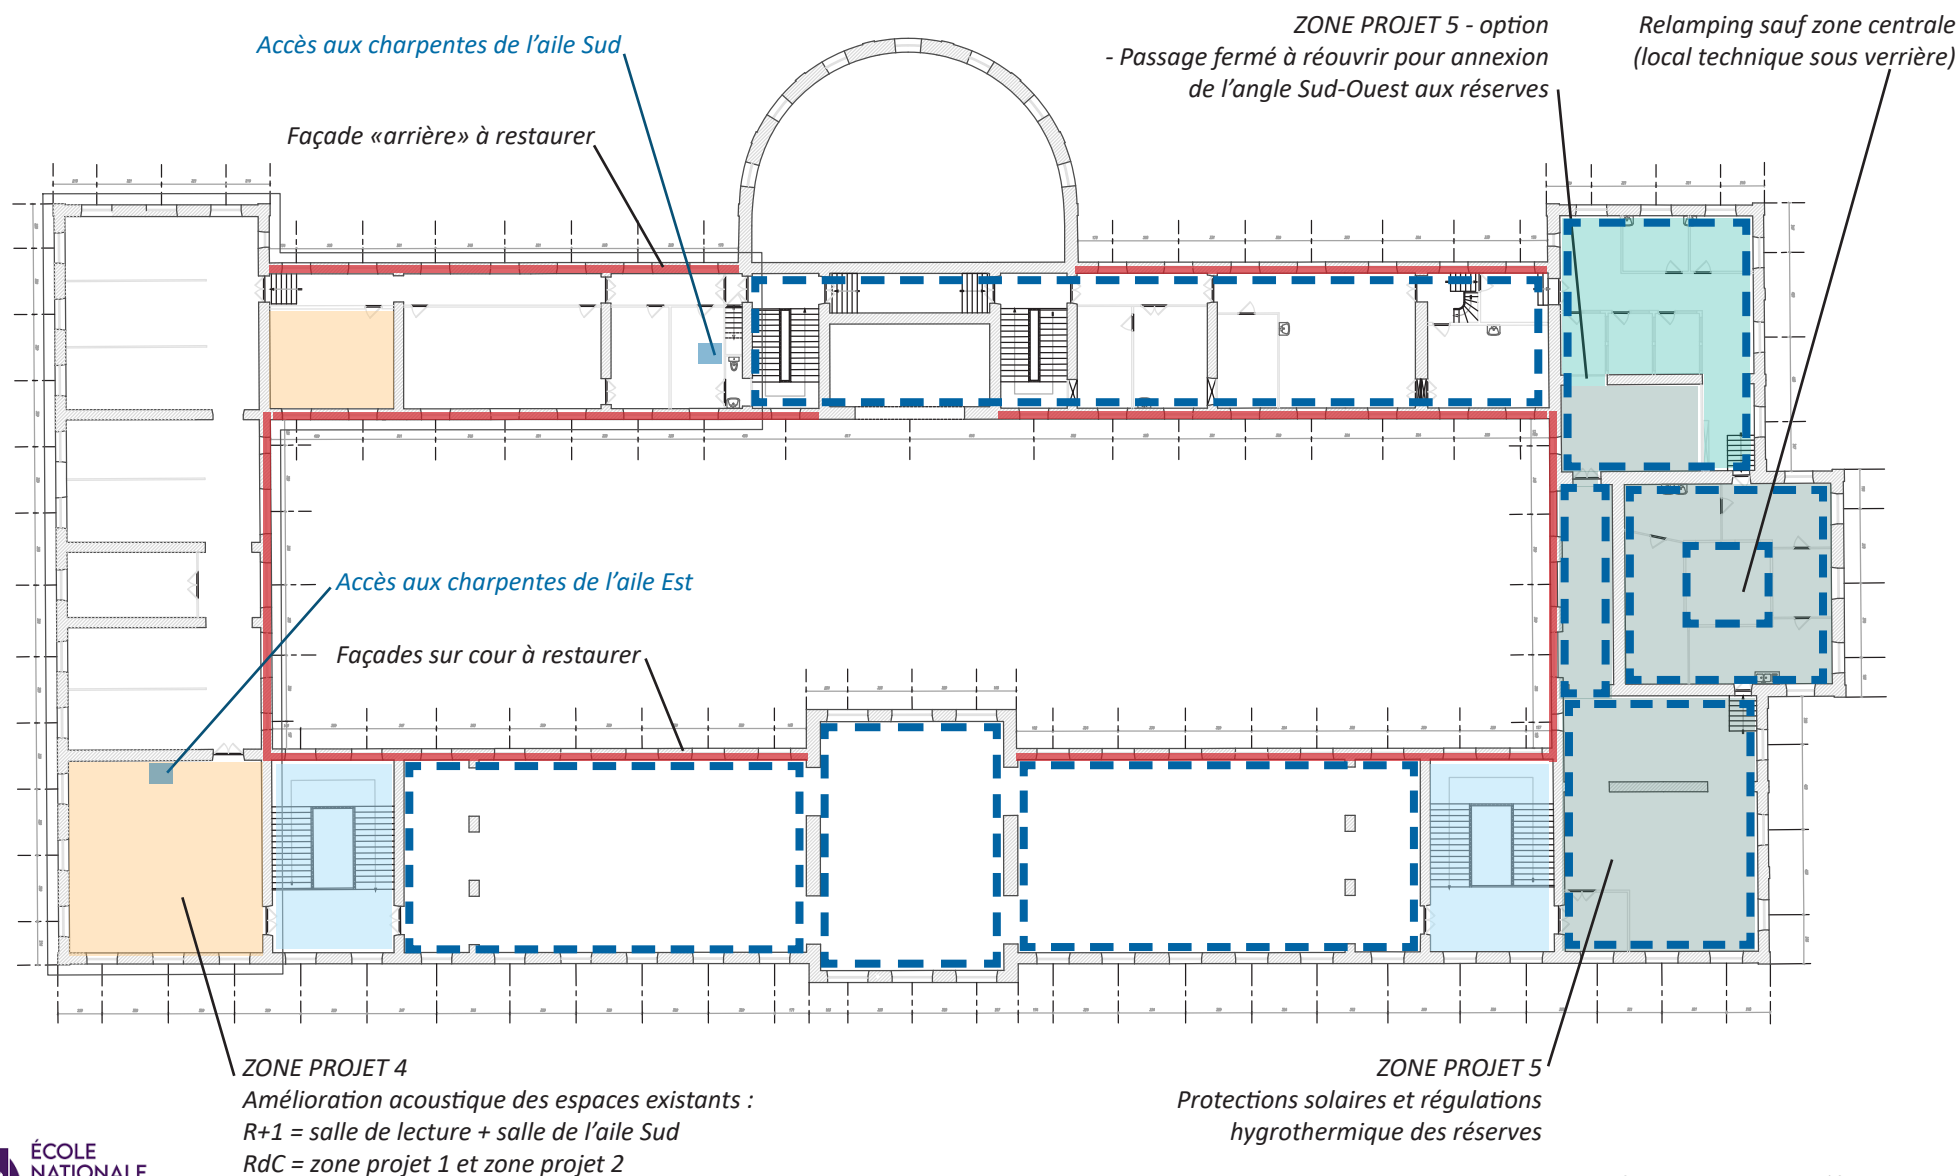


Bâtiment Fragonard - Elévations «extérieures» (sur les allées)

Menuiseries déjà remplacées (bibliothèque, musée, réserves)

dessin des menuiseries du R+1 à mettre à jour (menuiseries à petits carreaux)

Menuiseries déjà remplacées (réserves)

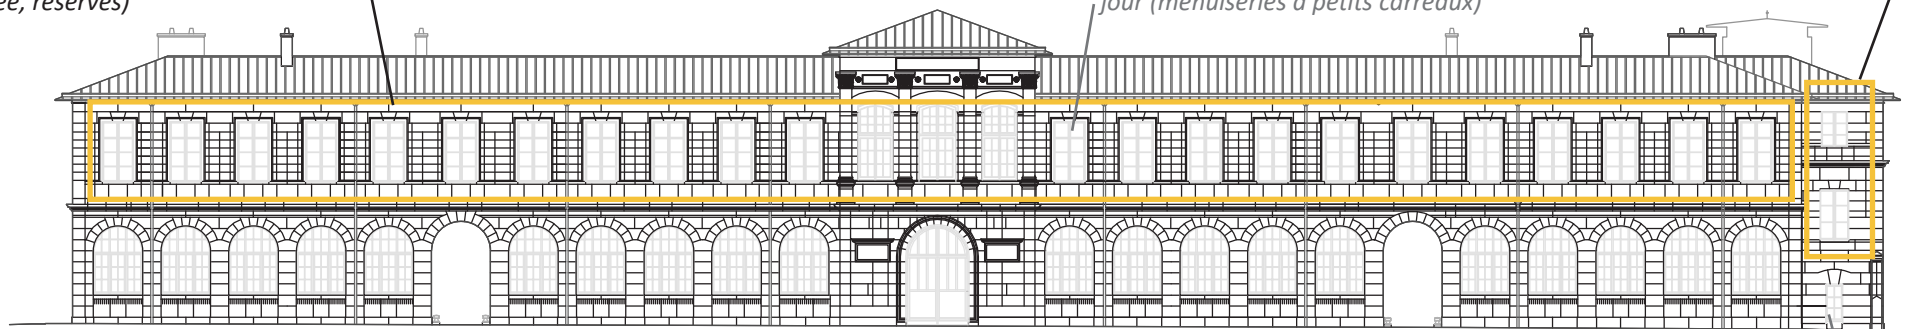


Menuiseries déjà remplacées

Verrière à restaurer

Menuiseries déjà remplacées (amphithéâtre)


Menuiseries déjà remplacées (couloir bureaux & bibliothèque)

dessin à modifier (persiennes)

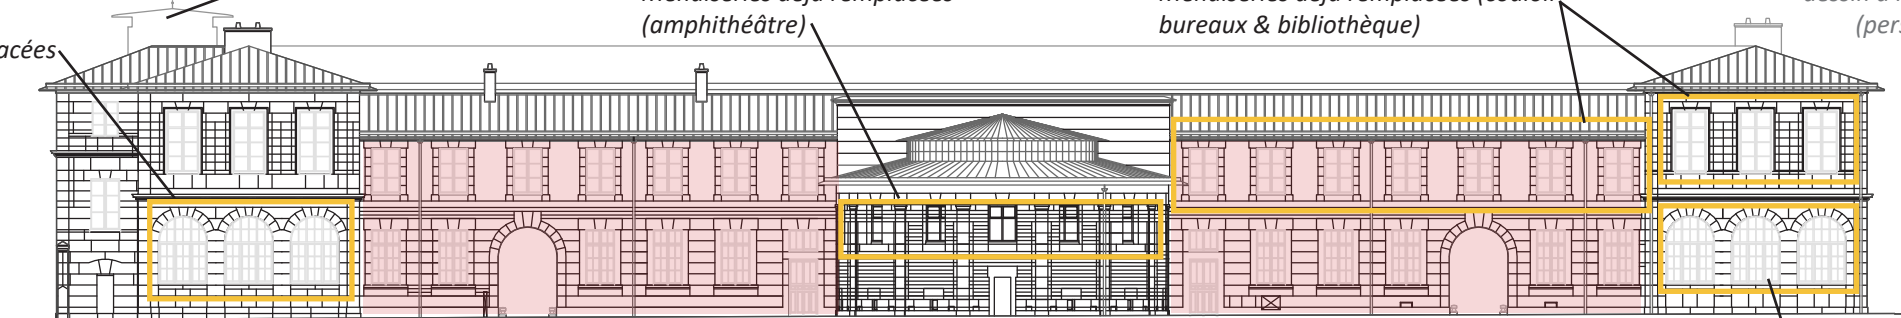


Verrière à restaurer

(salle du conseil)

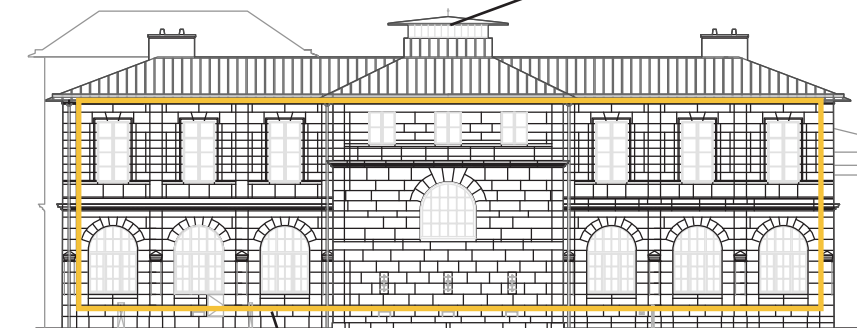

Menuiseries de la façade Ouest (sur avenue du g. de Gaulle) déjà remplacées

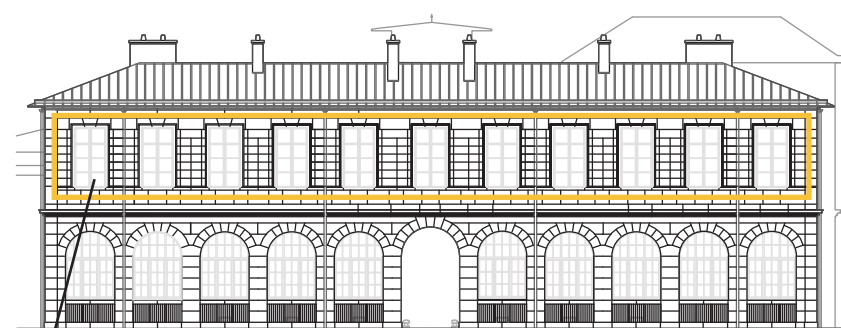


Menuiseries déjà remplacées (bibliothèque)
dessin à mettre à jour (menuiseries à petits carreaux)

Bâtiment Fragonard - Elévations «intérieures» (sur cour)

Menuiseries déjà remplacées (bureaux)

Façade du pavillon central (aile Sud, amphithéâtre) déjà restaurée

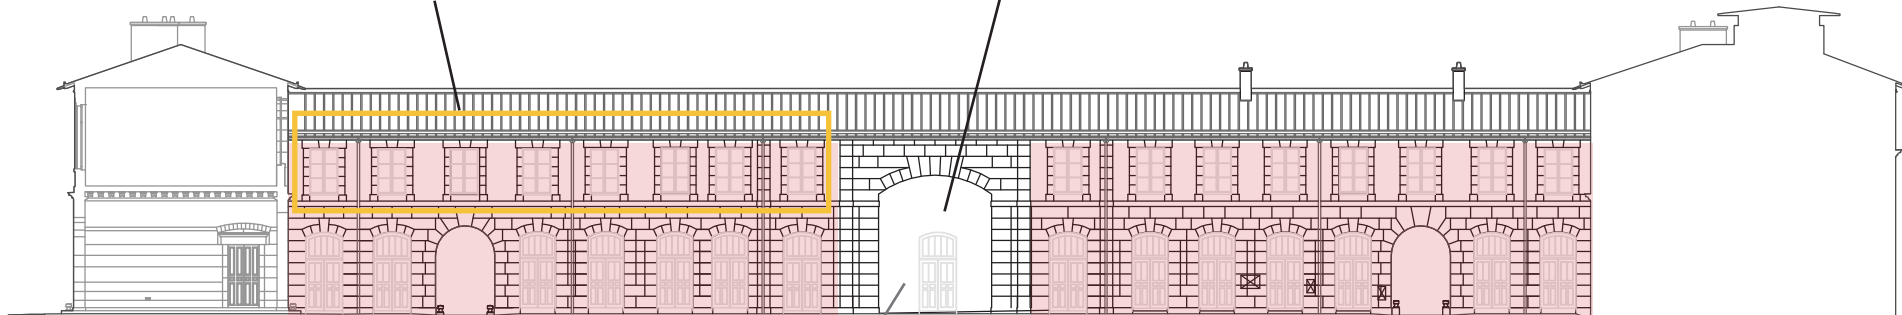

Menuiseries déjà remplacées (musée)

dessin à compléter

Façade du pavillon central (aile Nord) déjà restaurée



Menuiseries déjà remplacées (bibliothèque)

menuiseries à dessiner

Verrière à restaurer

