




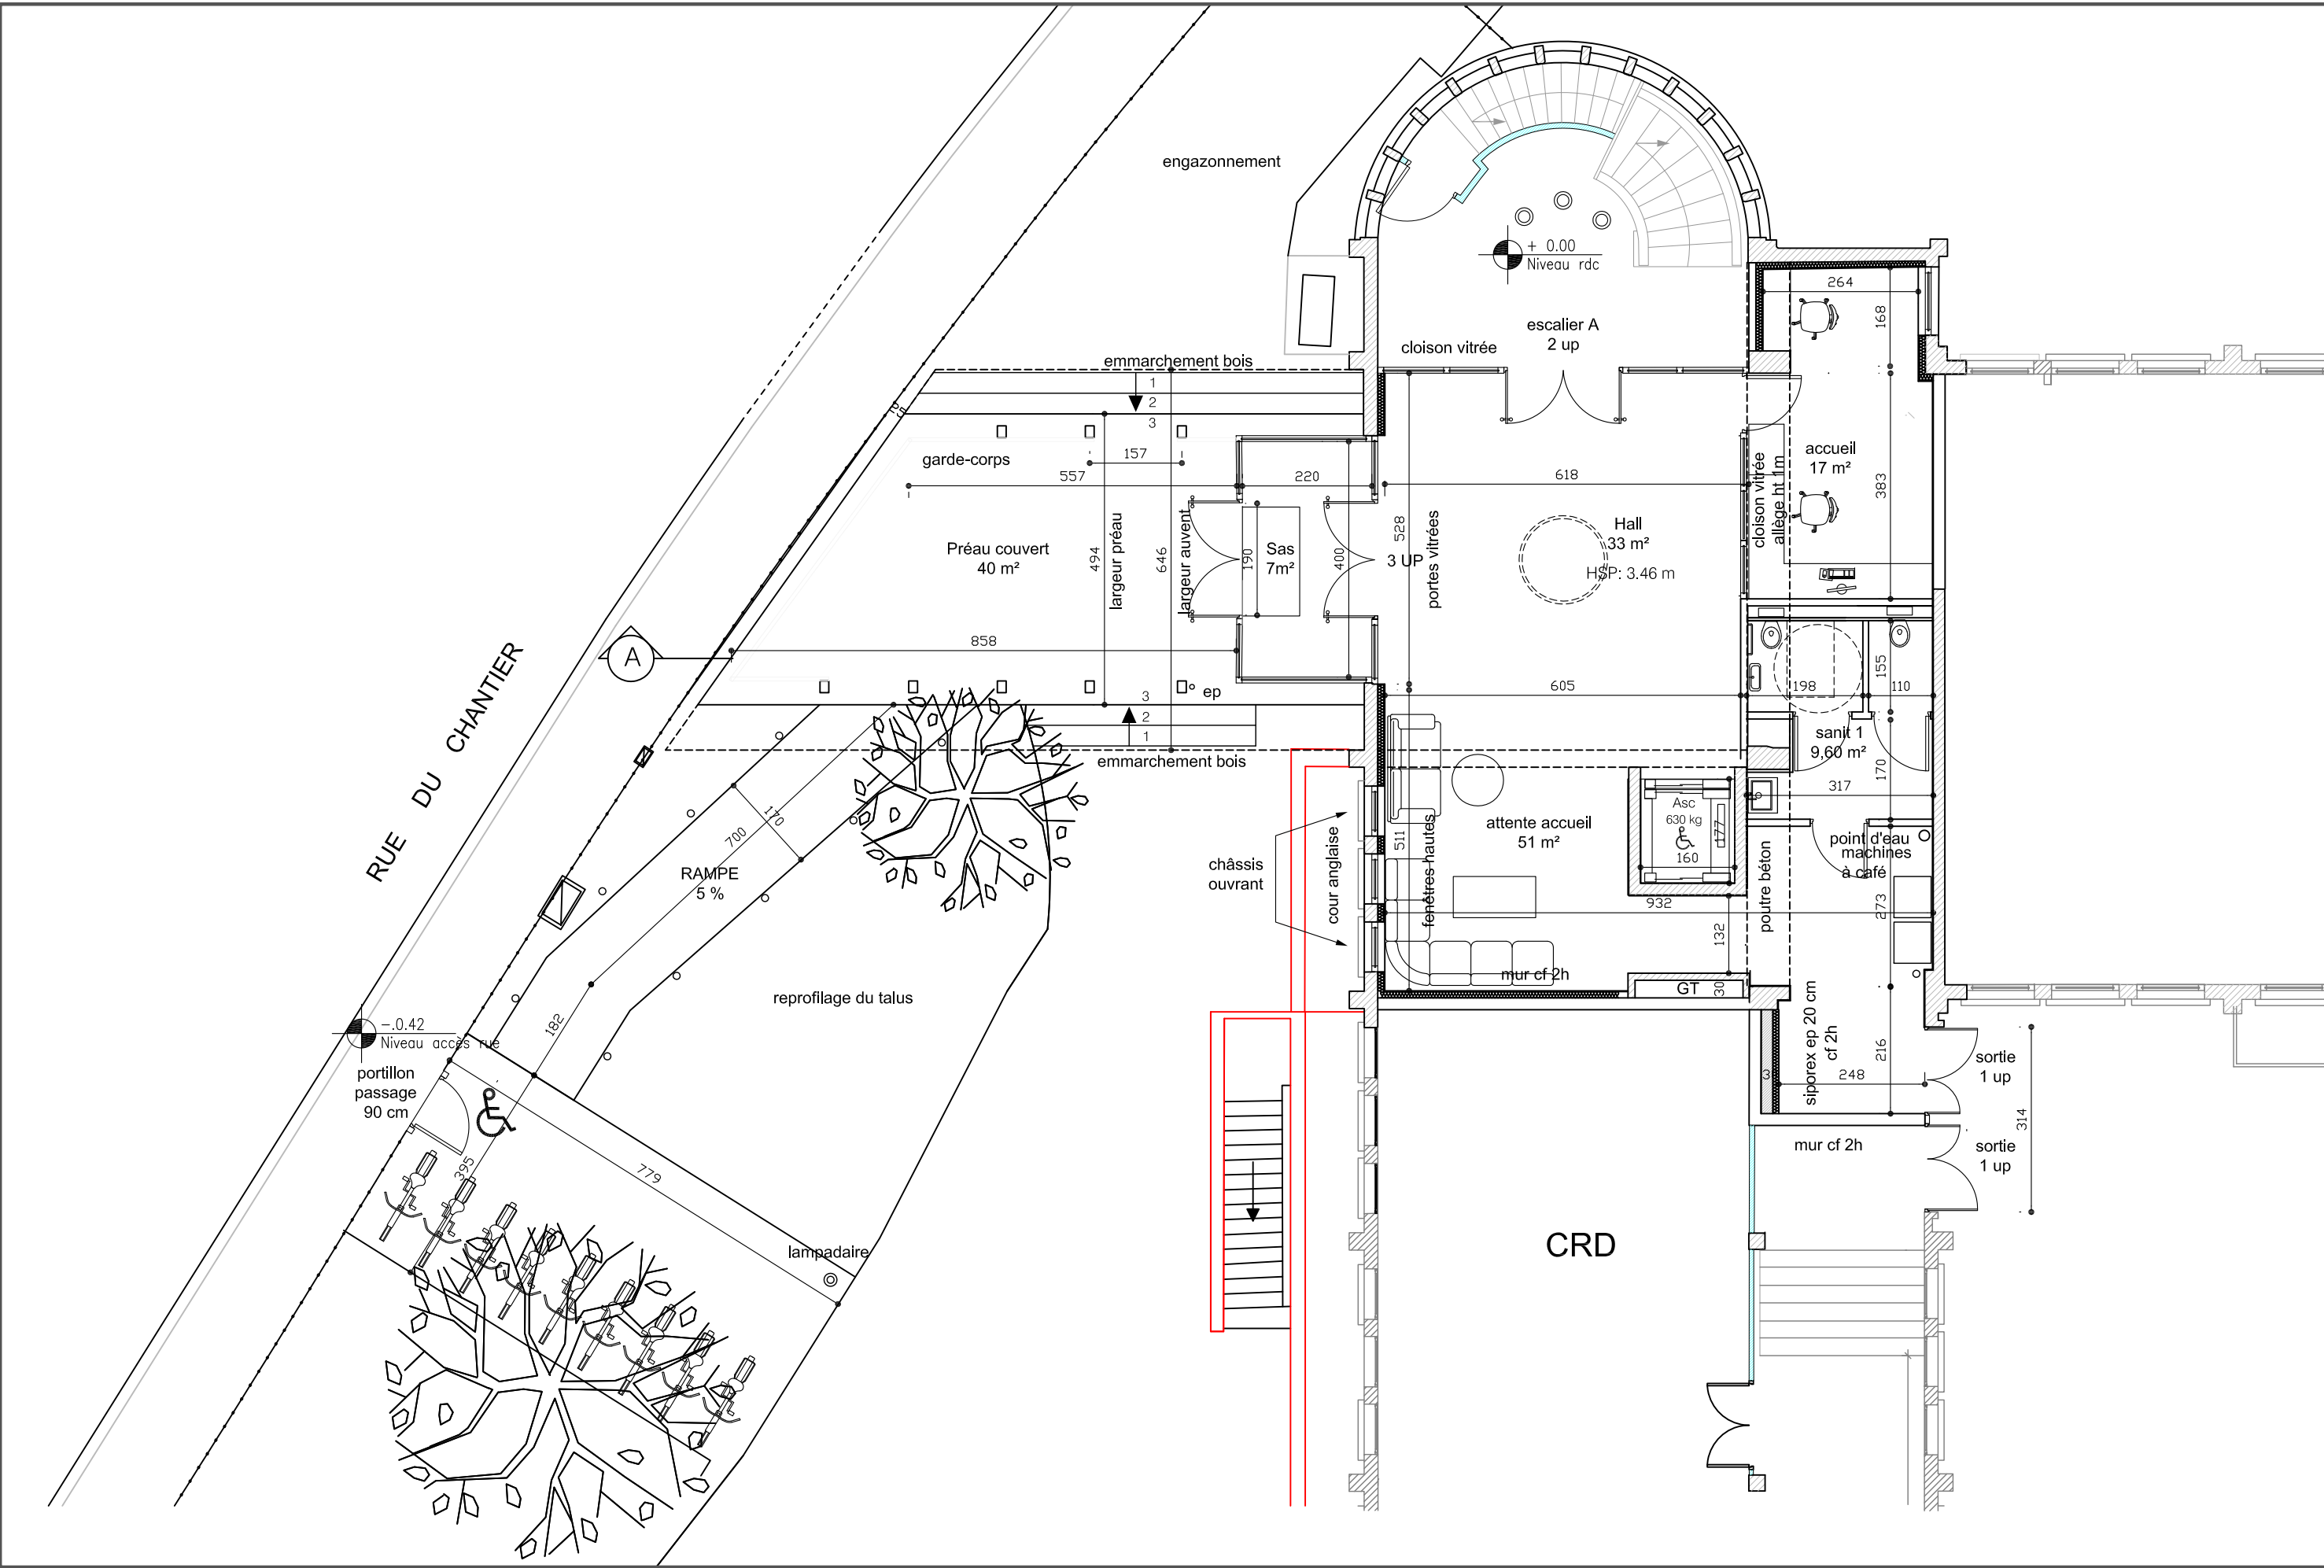


CAMPUS ESSCI EVREUX CENTRE	Maître d'ouvrage CCI Portes de Normandie 215, route de Paris 27000 - EVREUX	Maître d'Oeuvre Jean-Marie MANDON - architecte 13, rue Poirier de Narçay 75014 - PARIS	échelle	date	PROJET	PLAN RDC	17
			1/100				

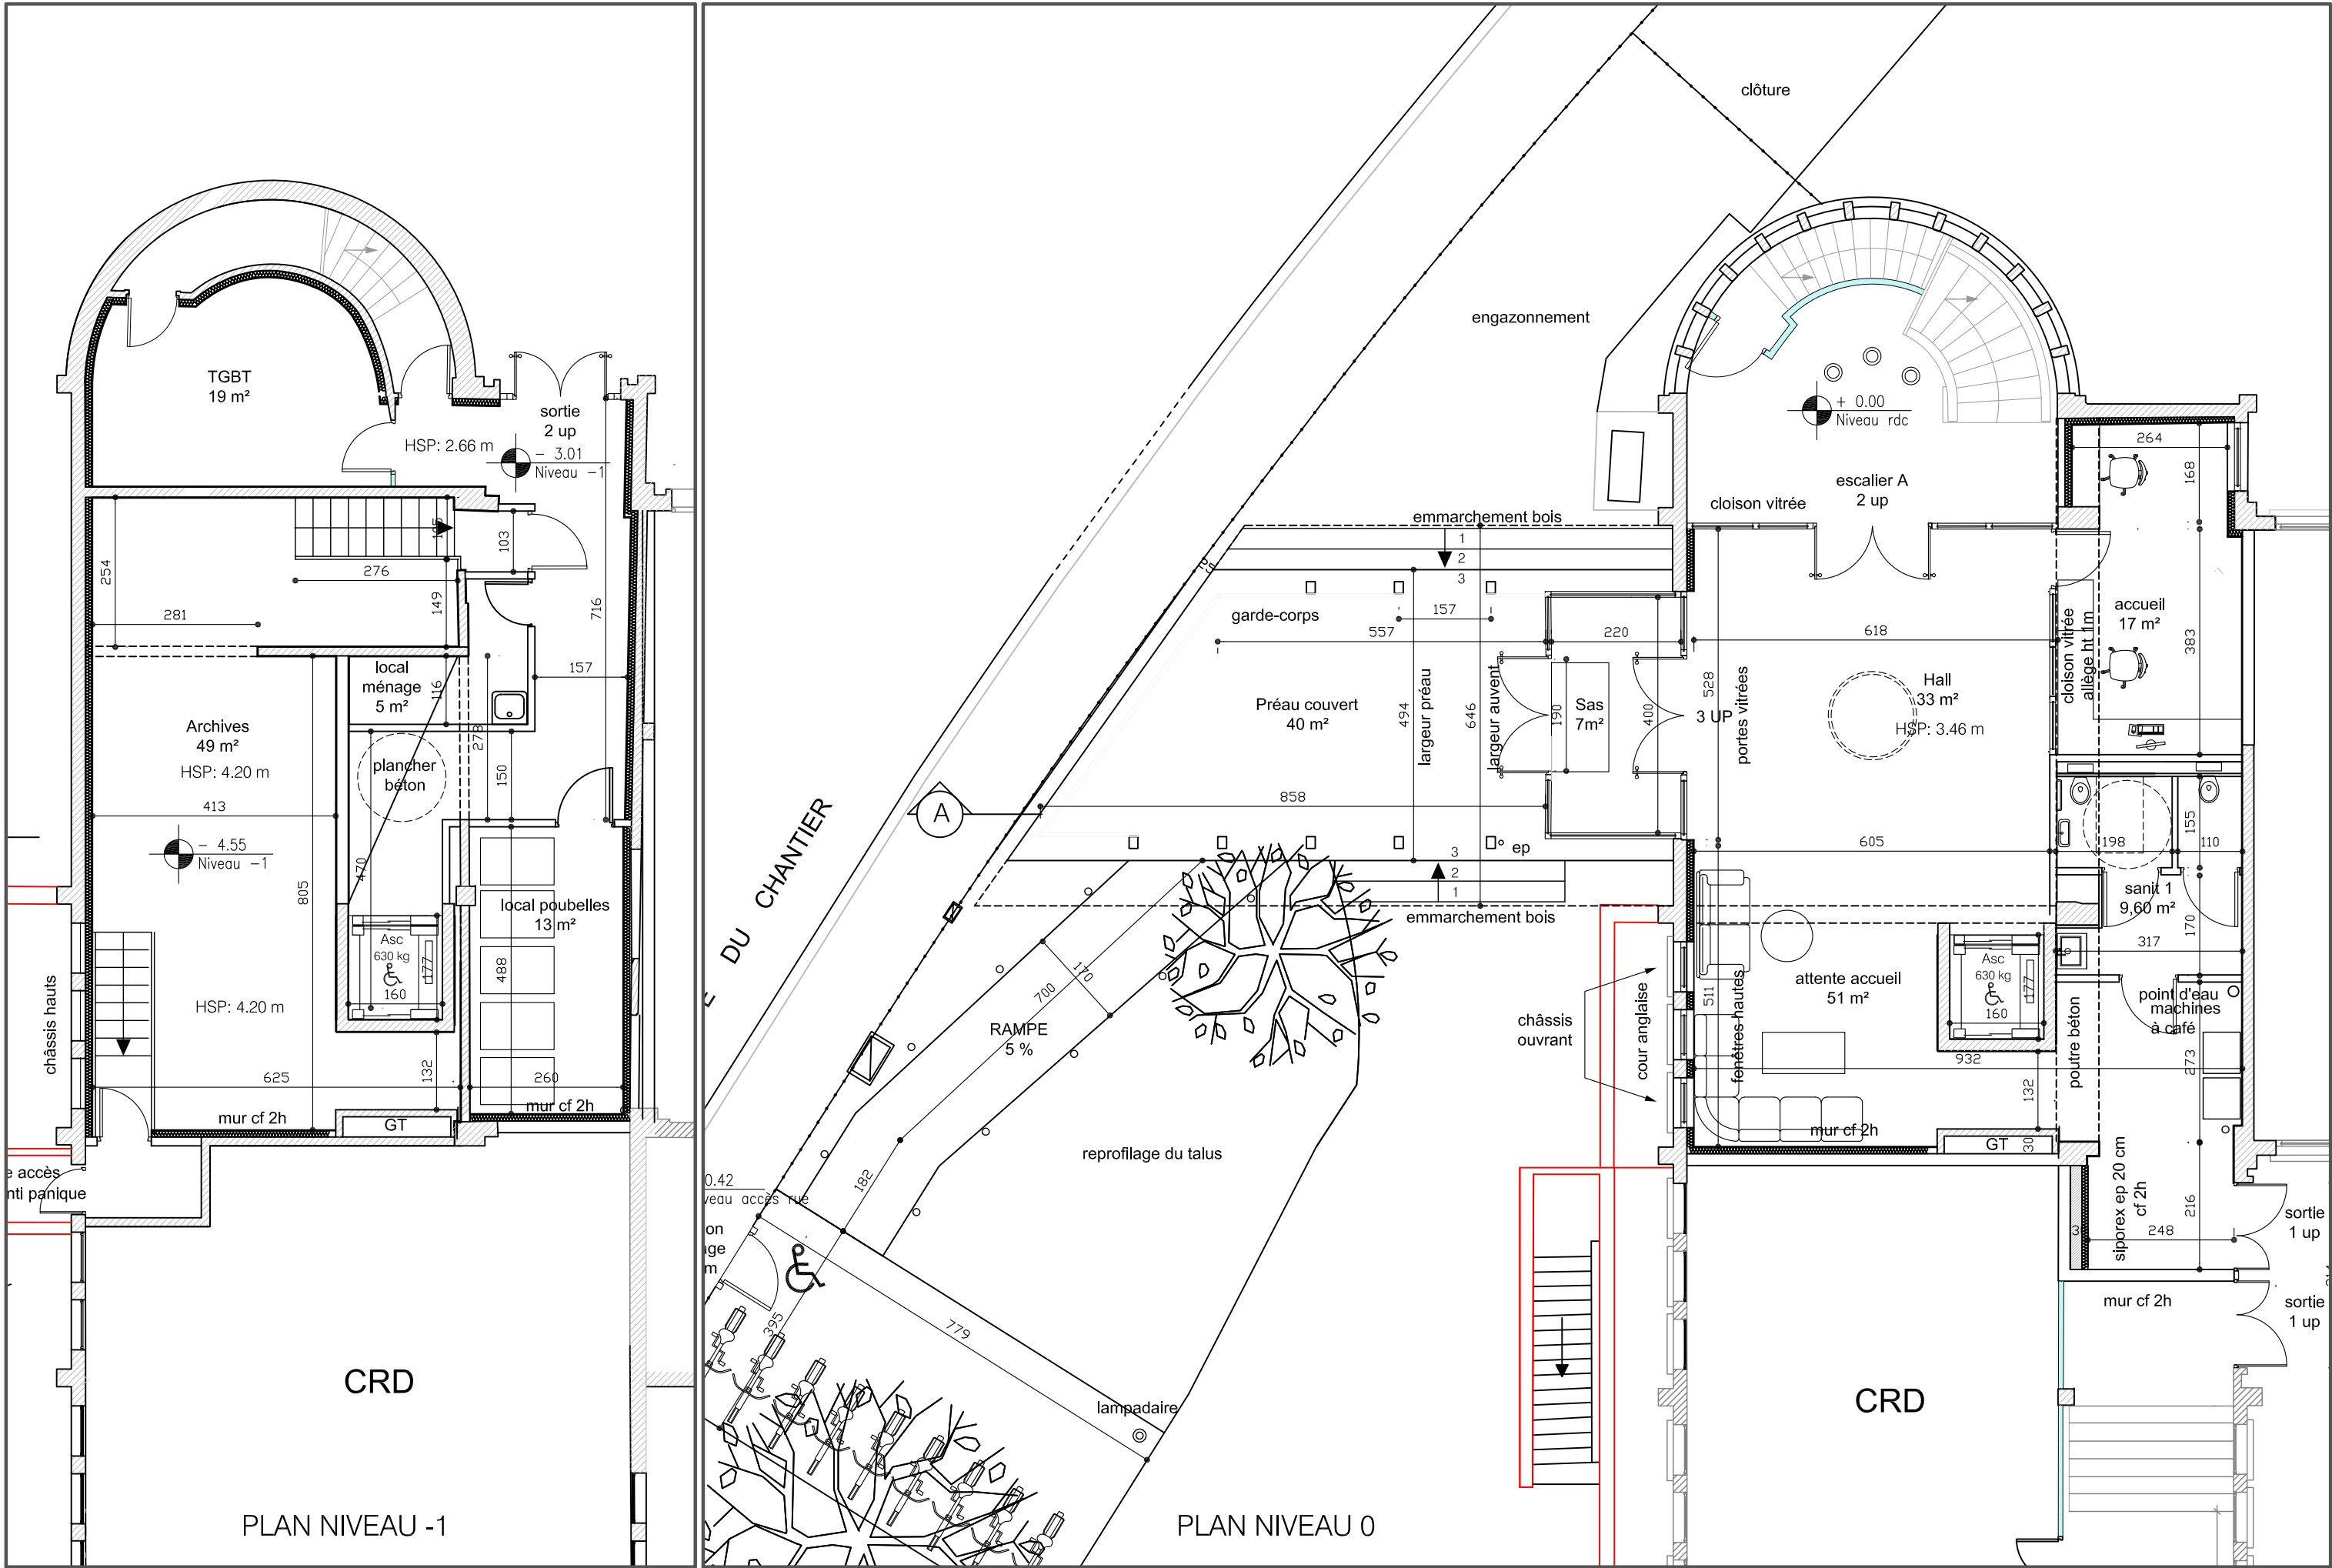


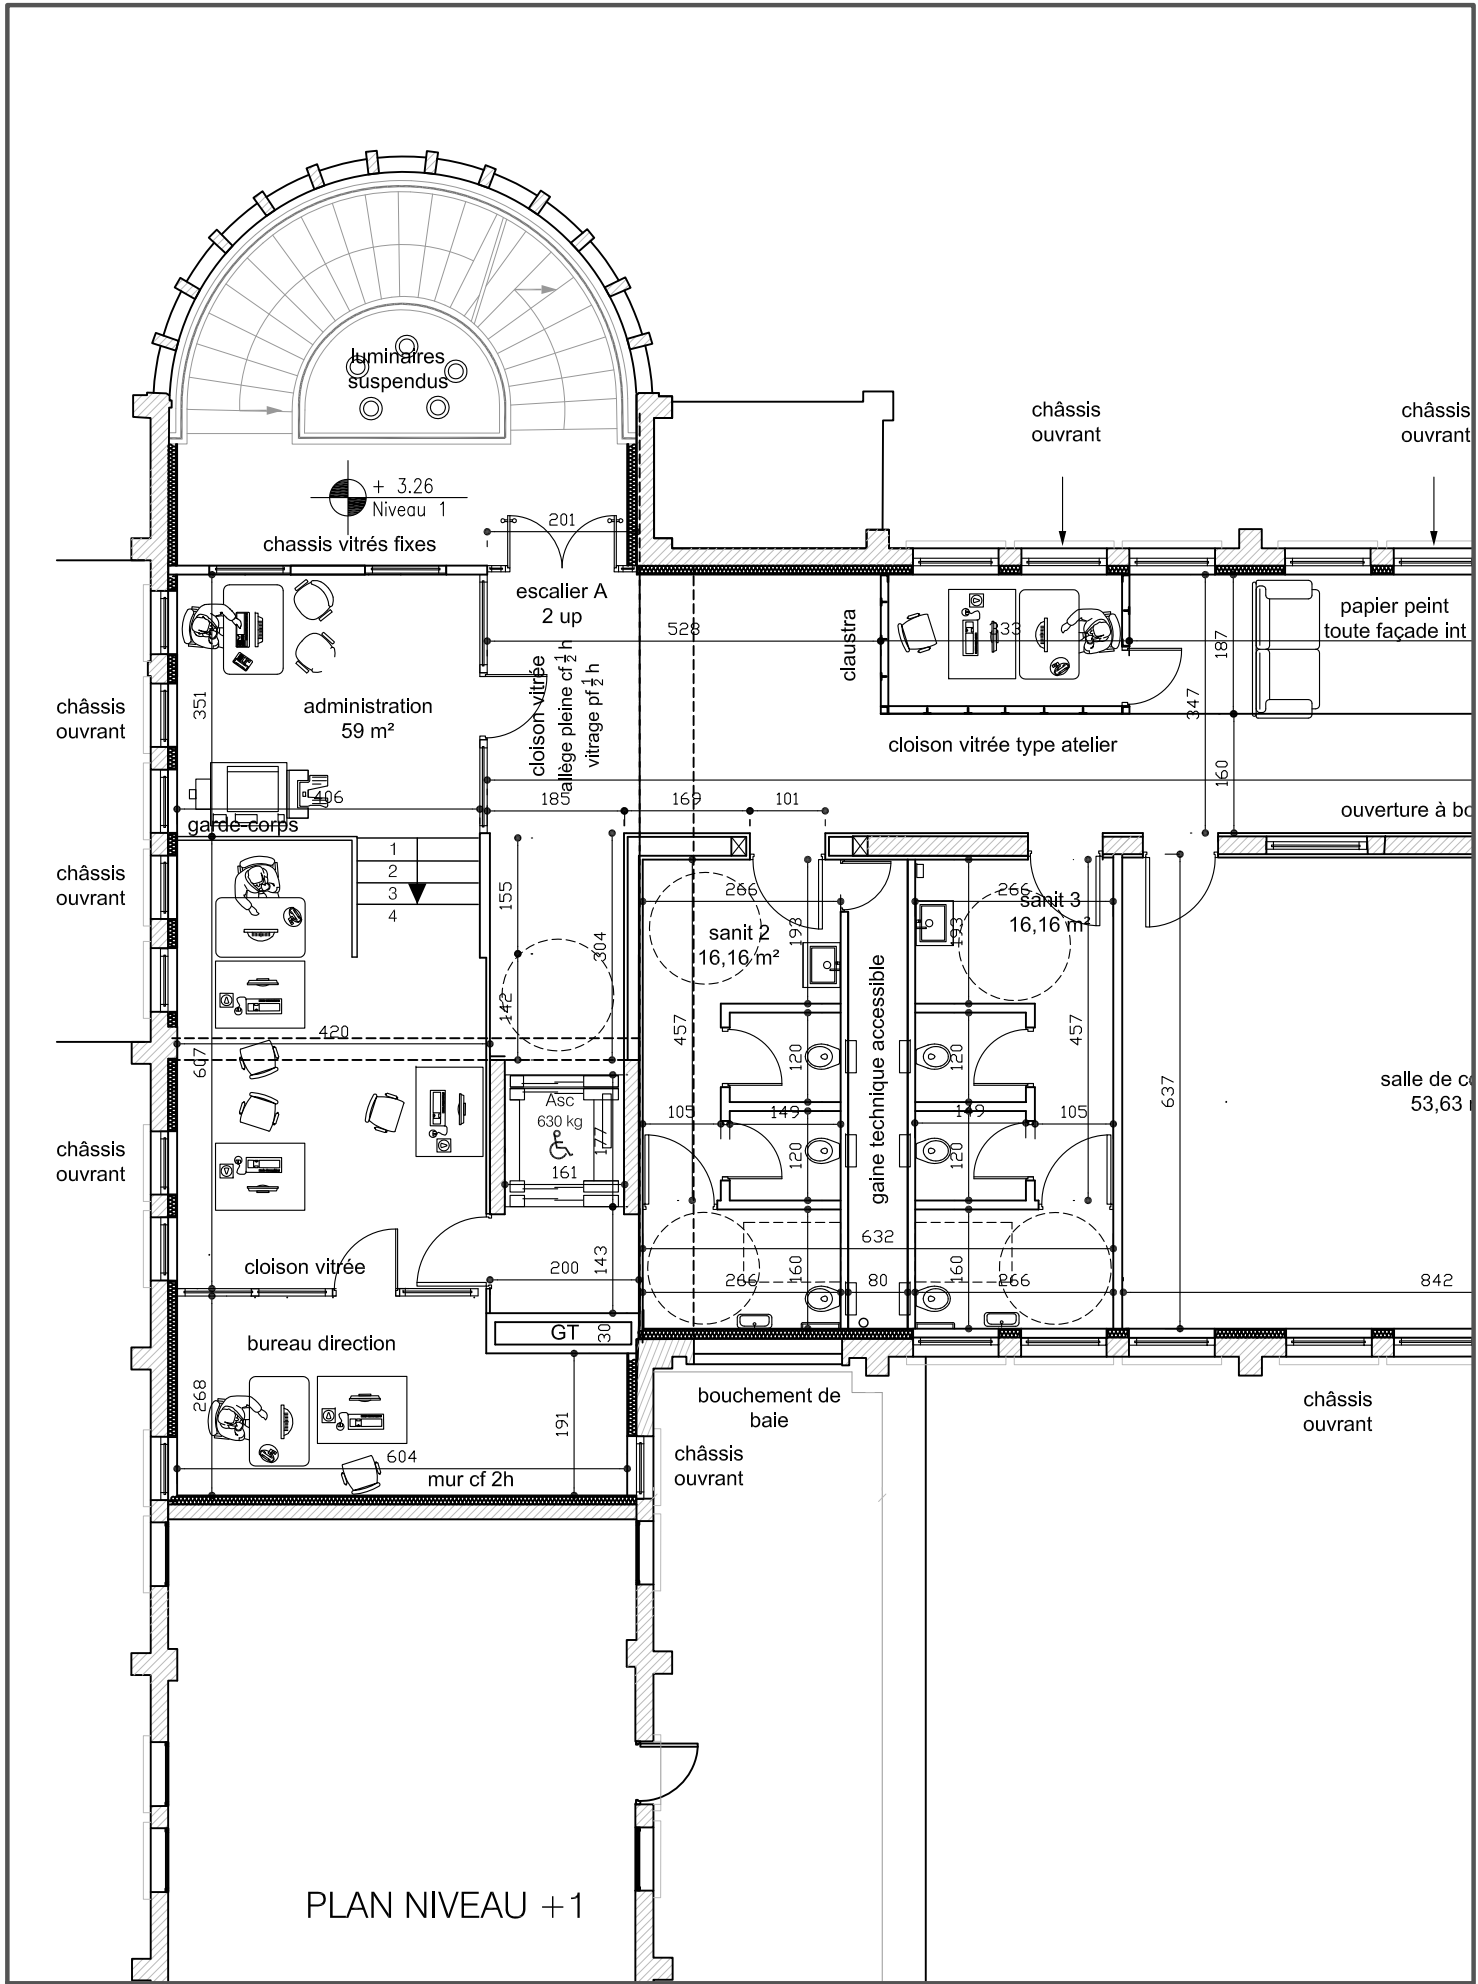

PLAN NIVEAU +1

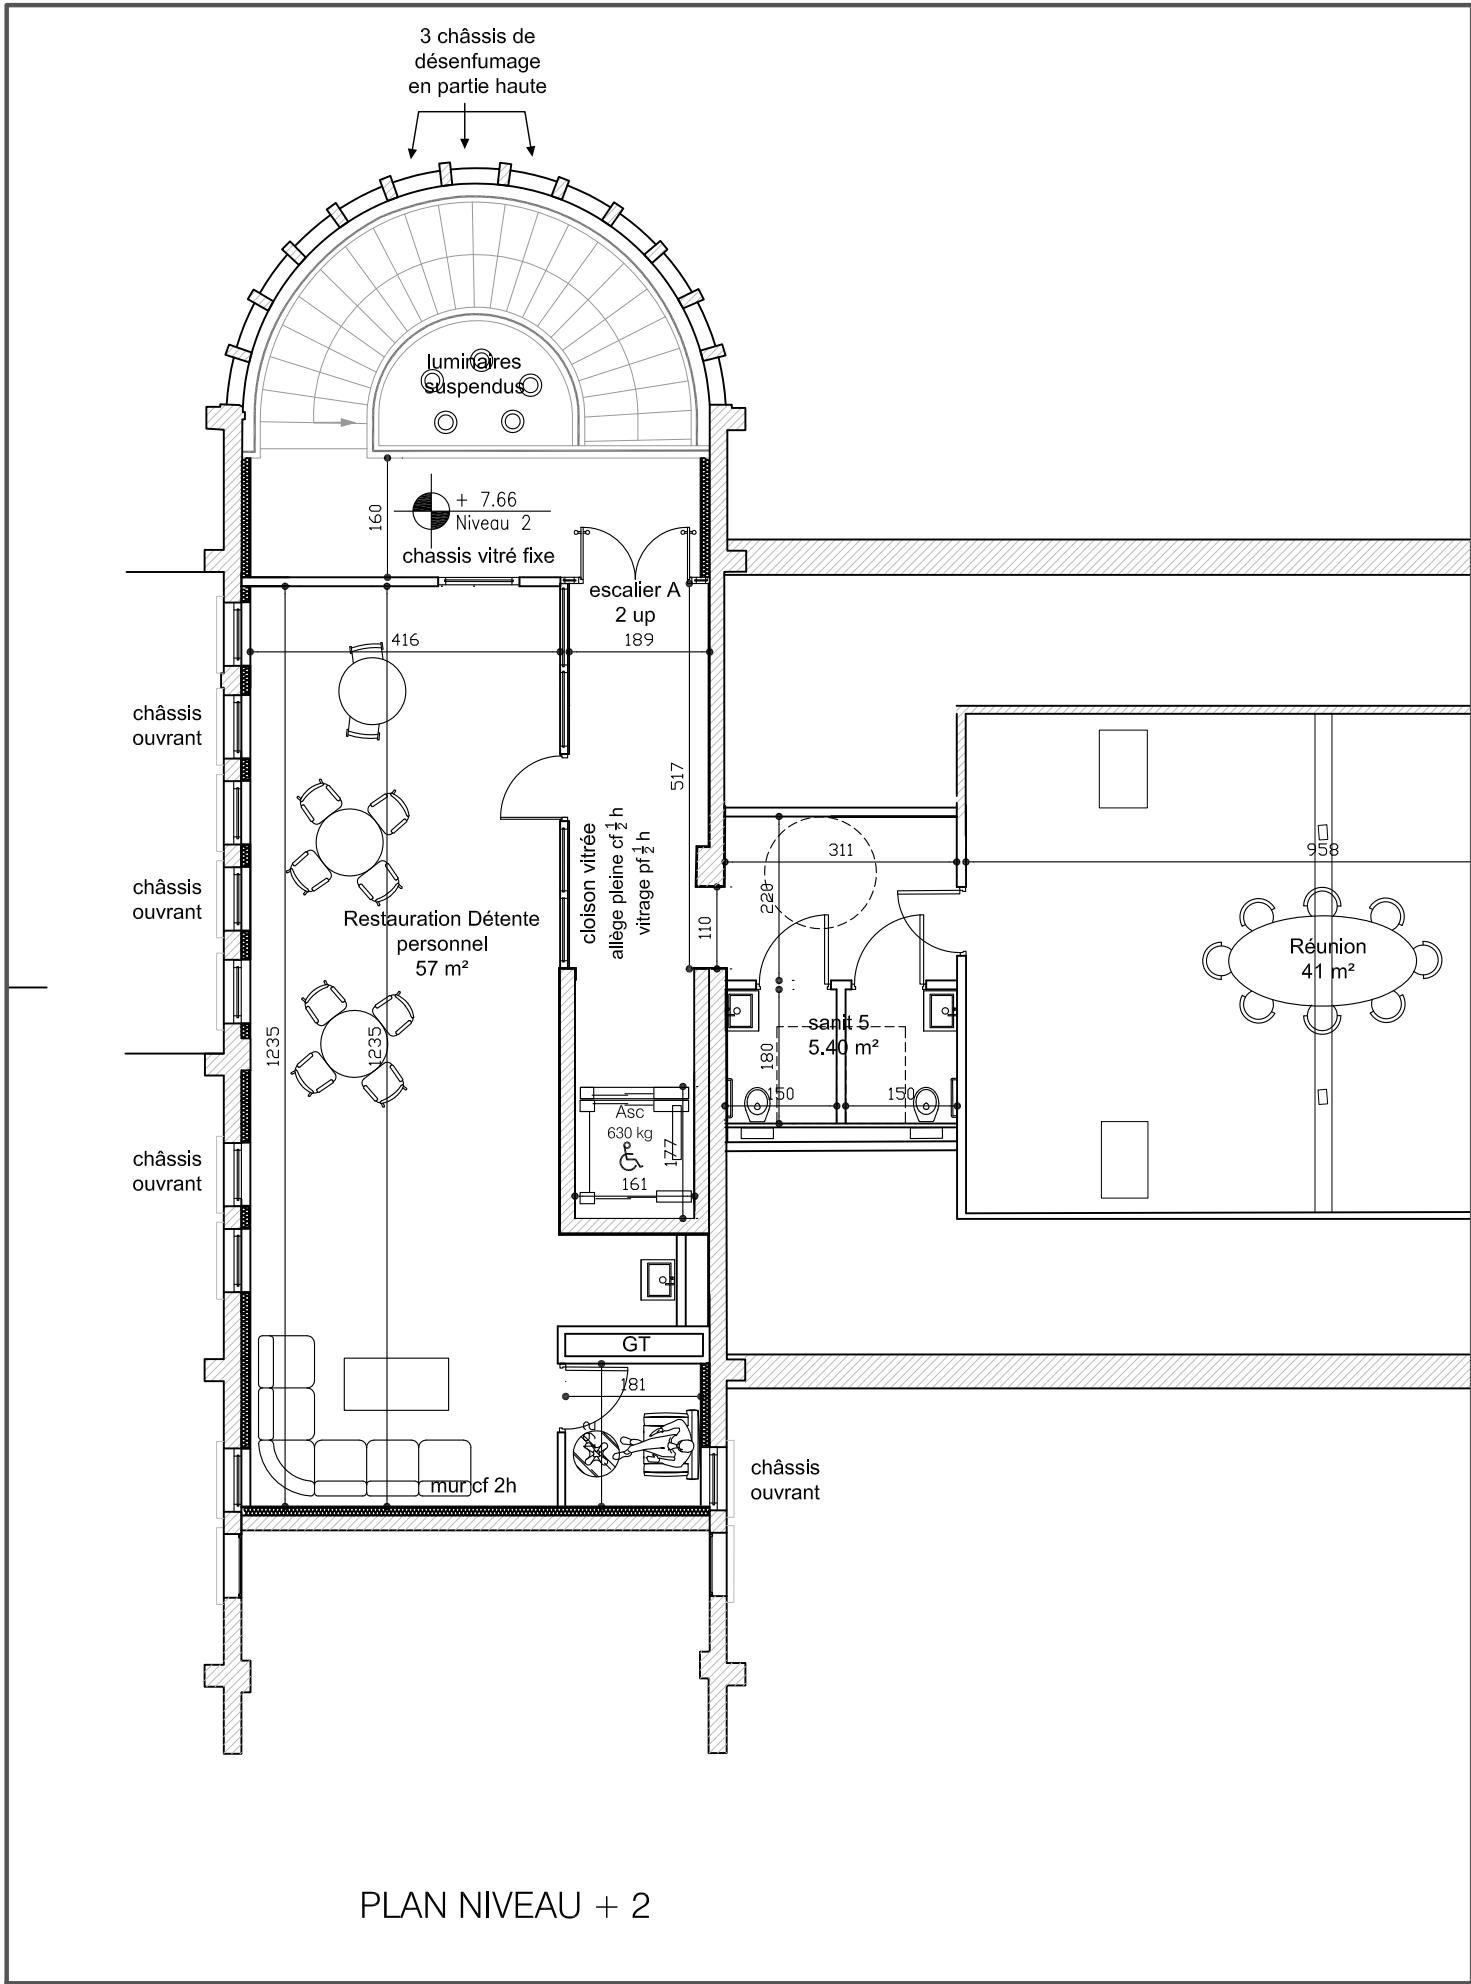


PLAN NIVEAU + 2


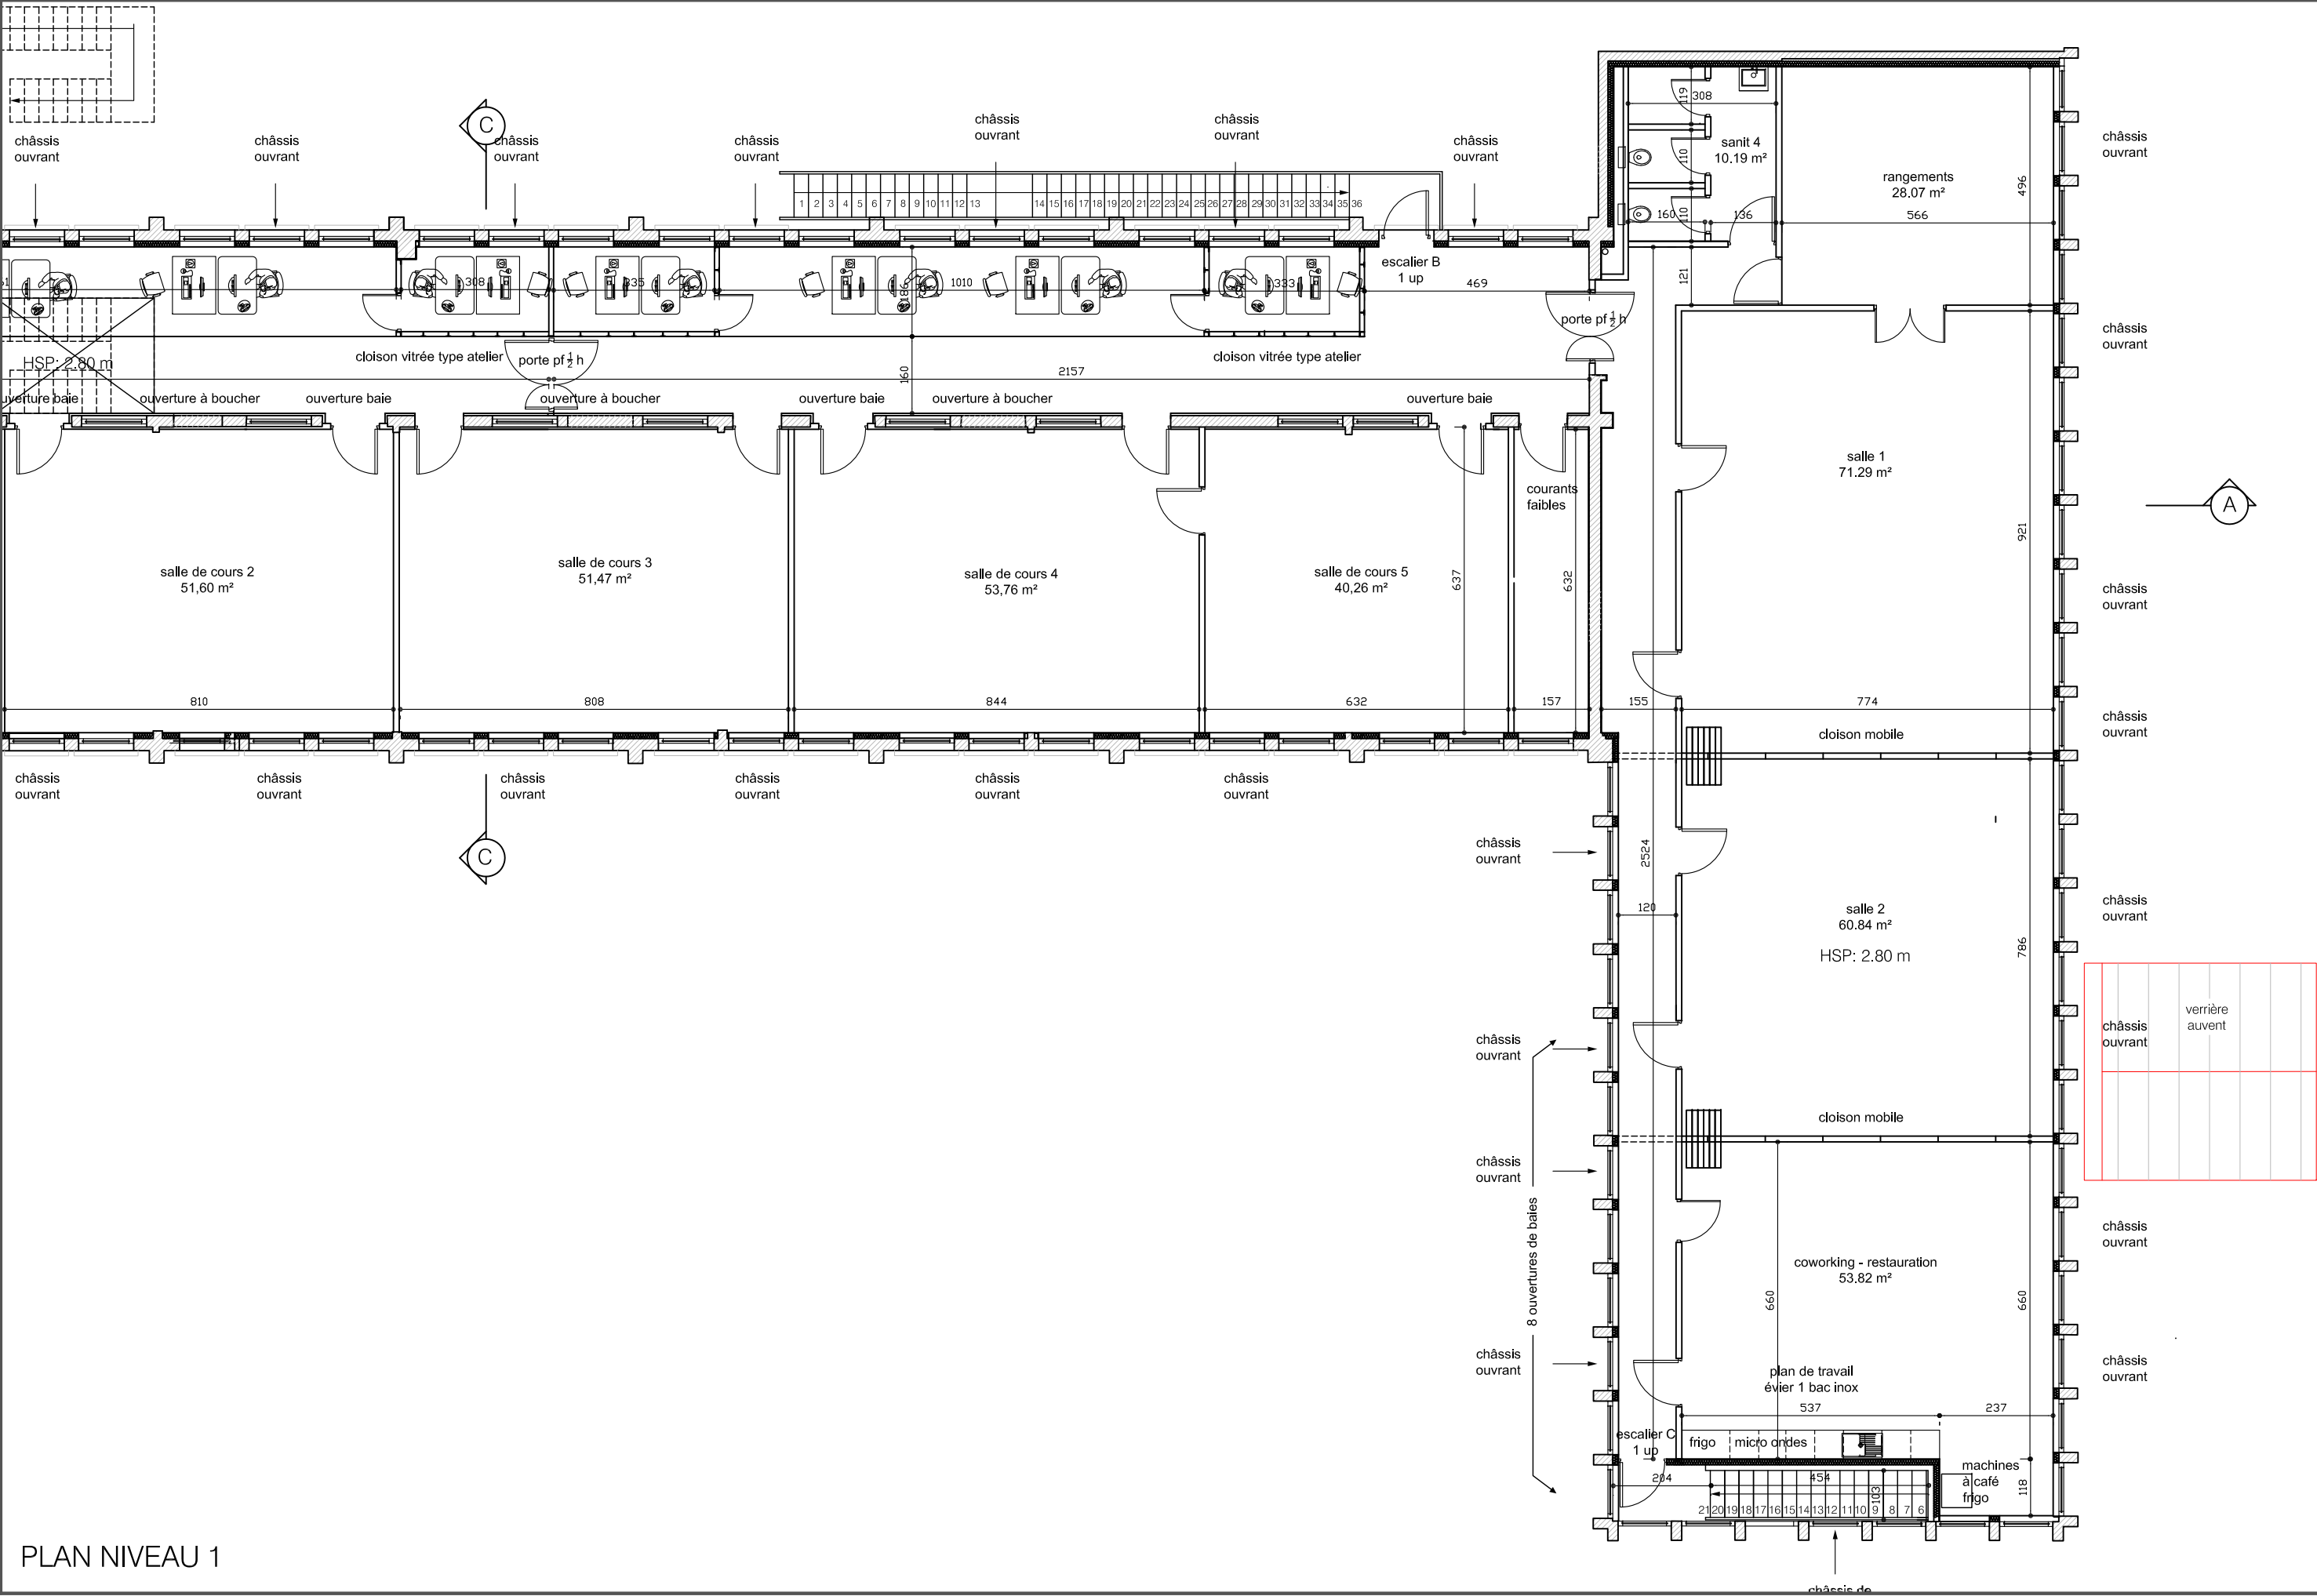


PLAN NIVEAU 1

CAMPUS ESSCI EVREUX CENTRE	Maître d'ouvrage CCI Portes de Normandie 215, route de Paris 27000 - EVREUX	Maître d'Oeuvre Jean-Marie MANDON - architecte 13, rue Poirier de Narçay 75014 - PARIS	indice k - 01.10.2024		PROJET - niv +1 bat B et C
			échelle	date	
			sans		

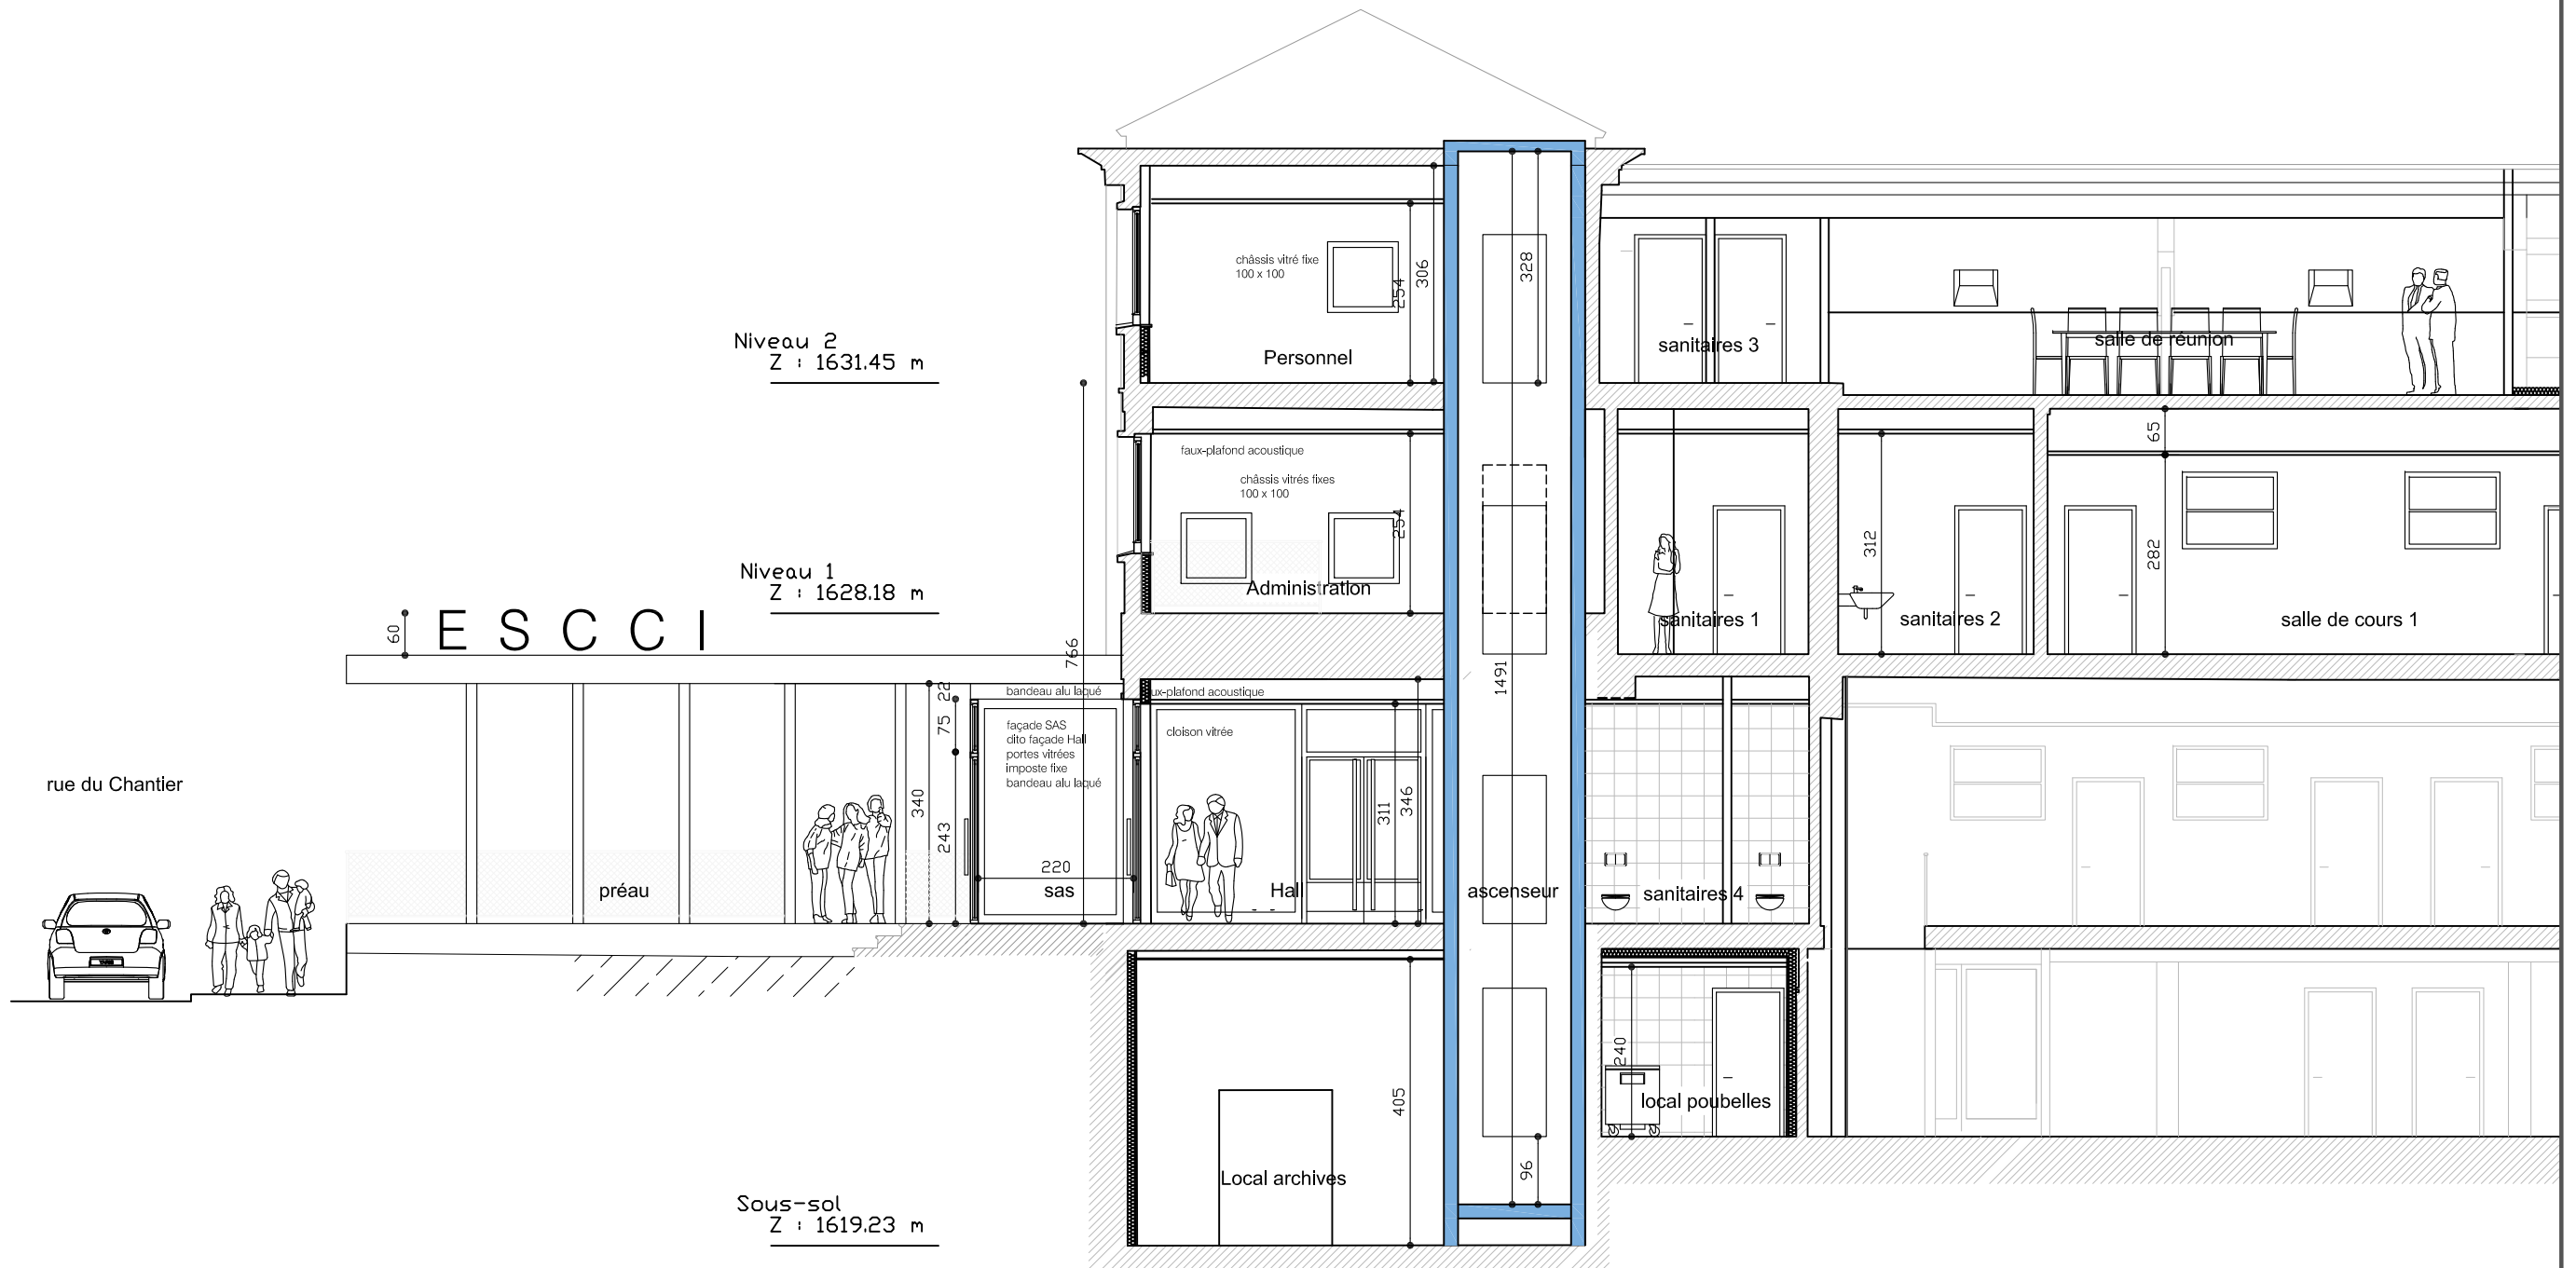

CAMPUS ESSCI EVREUX CENTRE	Maître d'ouvrage CCI Portes de Normandie 215, route de Paris 27000 - EVREUX	Maître d'Oeuvre Jean-Marie MANDON - architecte 13, rue Poirier de Narçay 75014 - PARIS	indice k - 01.10.2024		PROJET - coupe bâtiment A
			échelle 1/100	date	

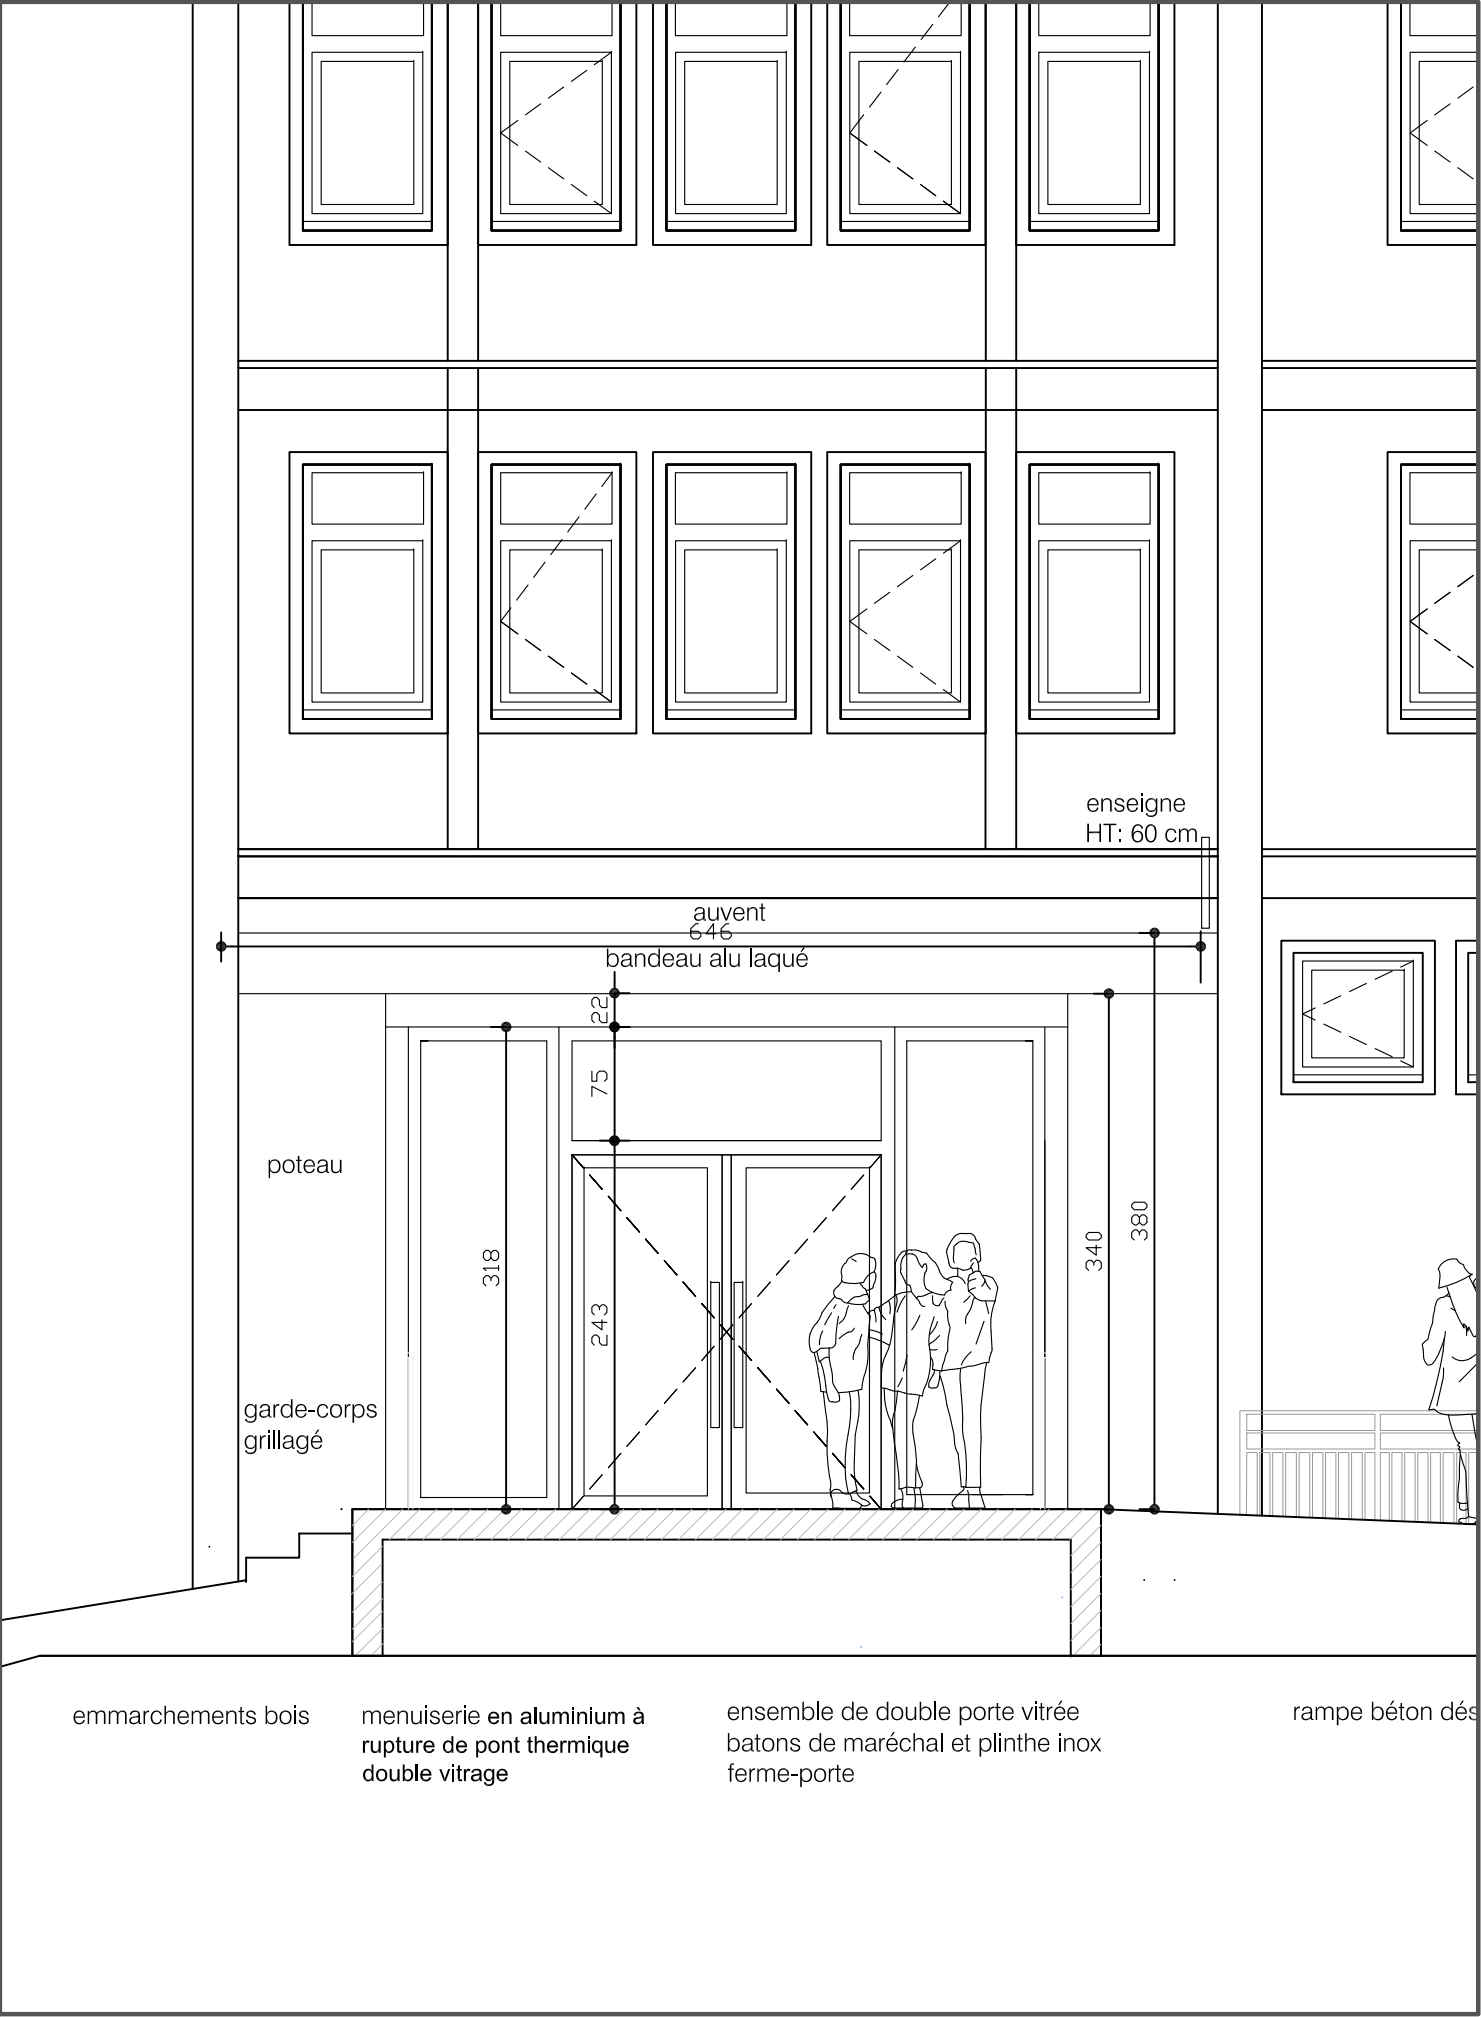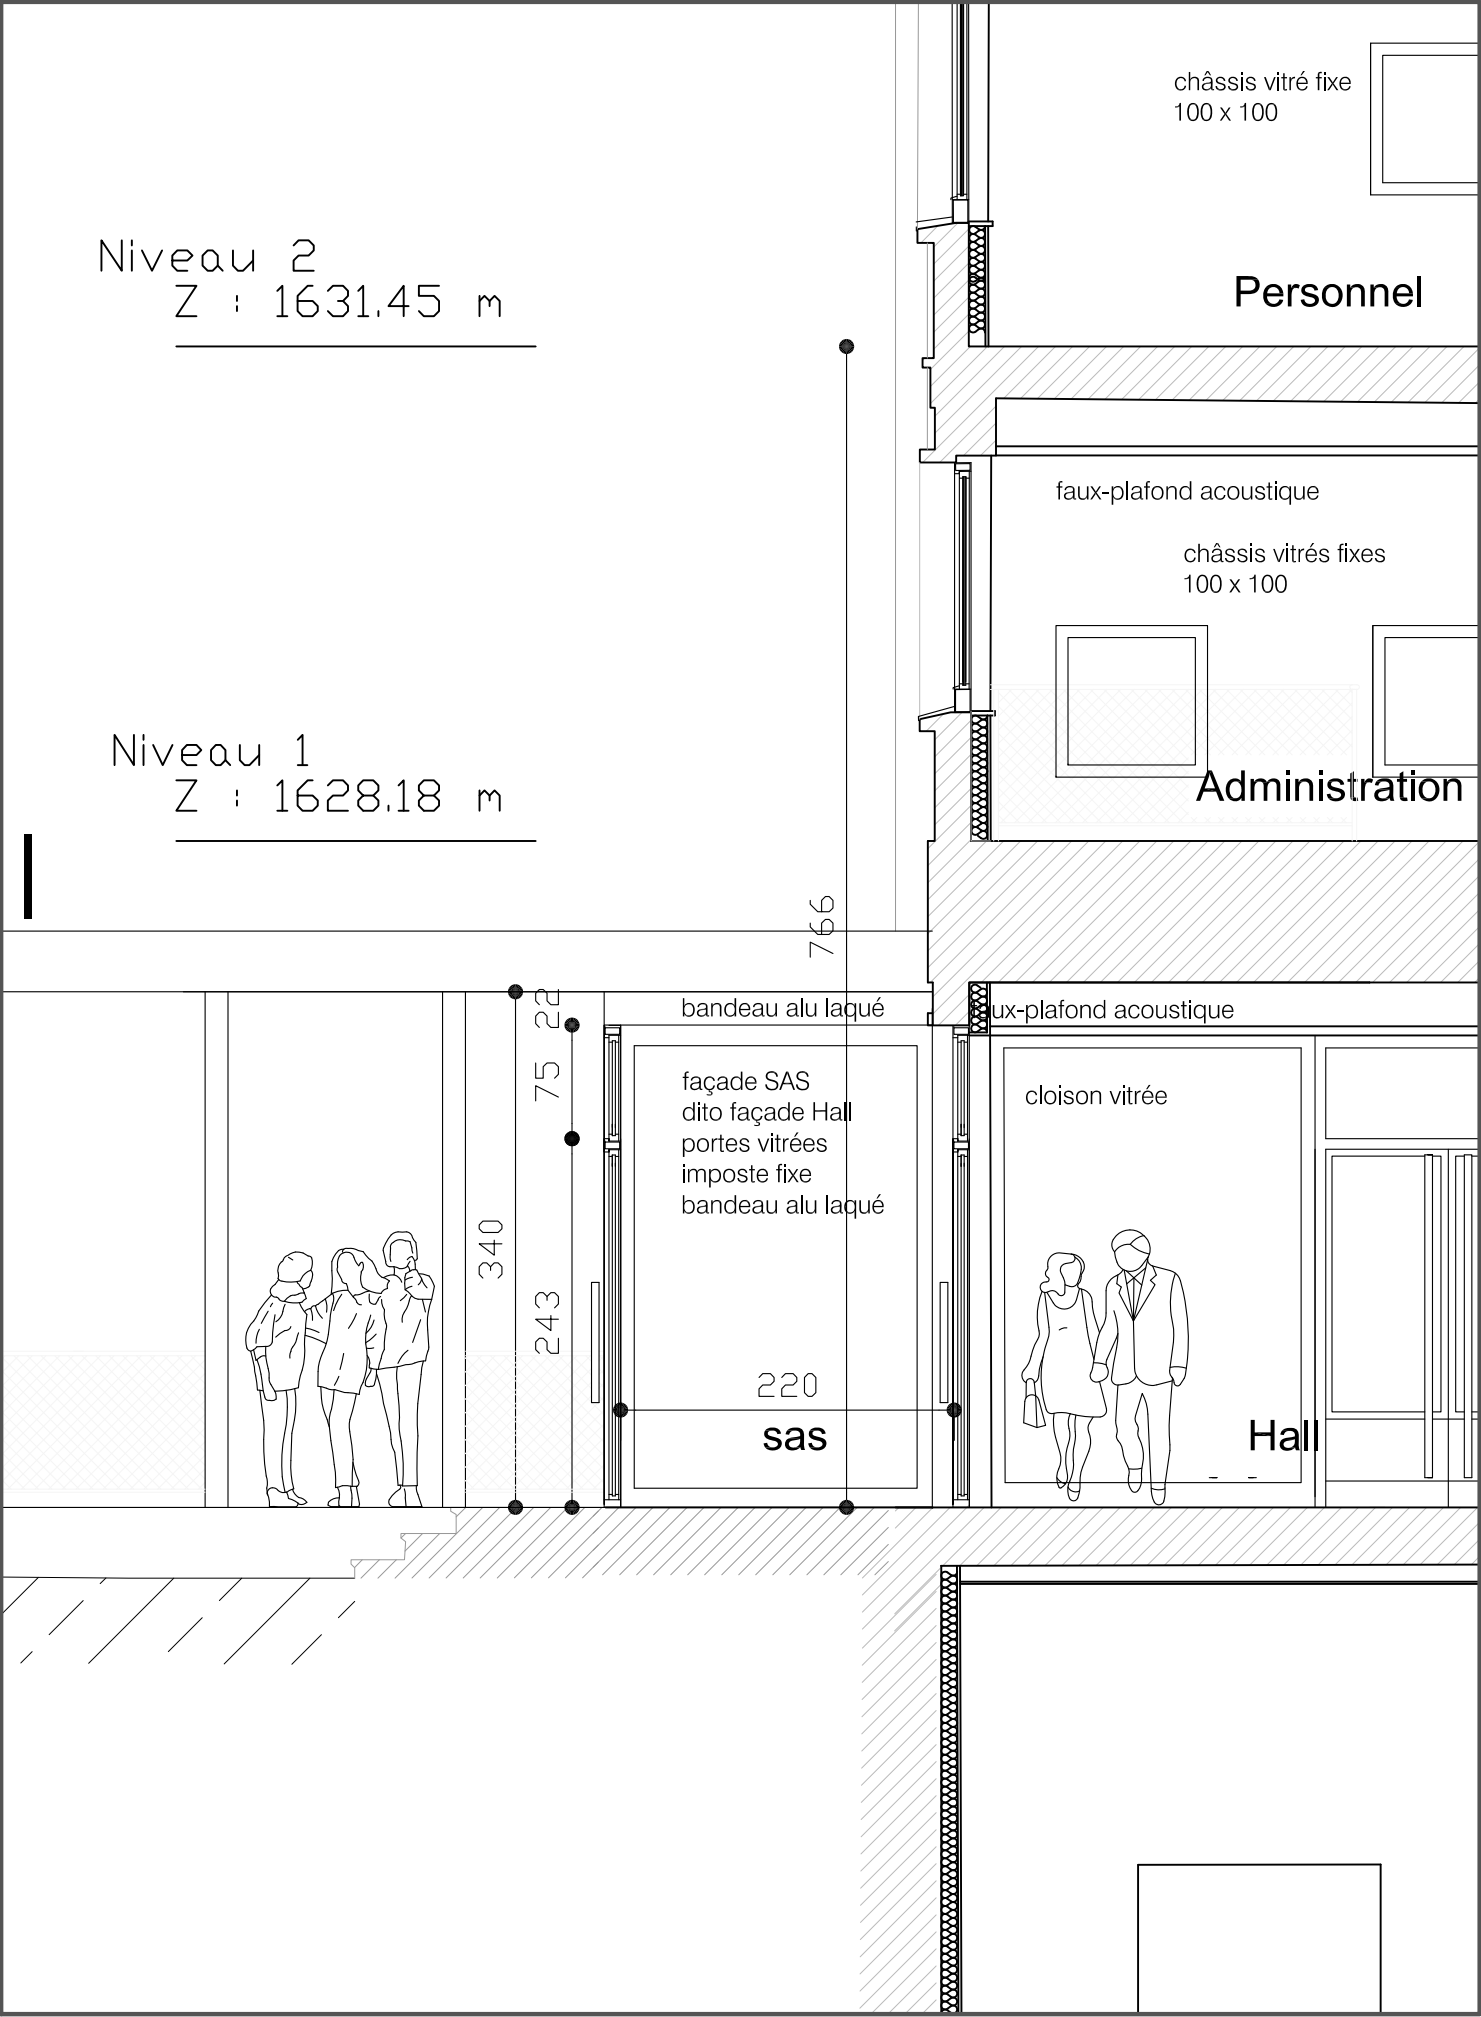

CAMPUS ESSCI EVREUX CENTRE	Maître d'ouvrage CCI Portes de Normandie 215, route de Paris 27000 - EVREUX	Maître d'Oeuvre Jean-Marie MANDON - architecte 13, rue Poirier de Narçay 75014 - PARIS	indice k - 01.10.2024		PROJET - façade hall et préau
			échelle	date	
			1/100		