


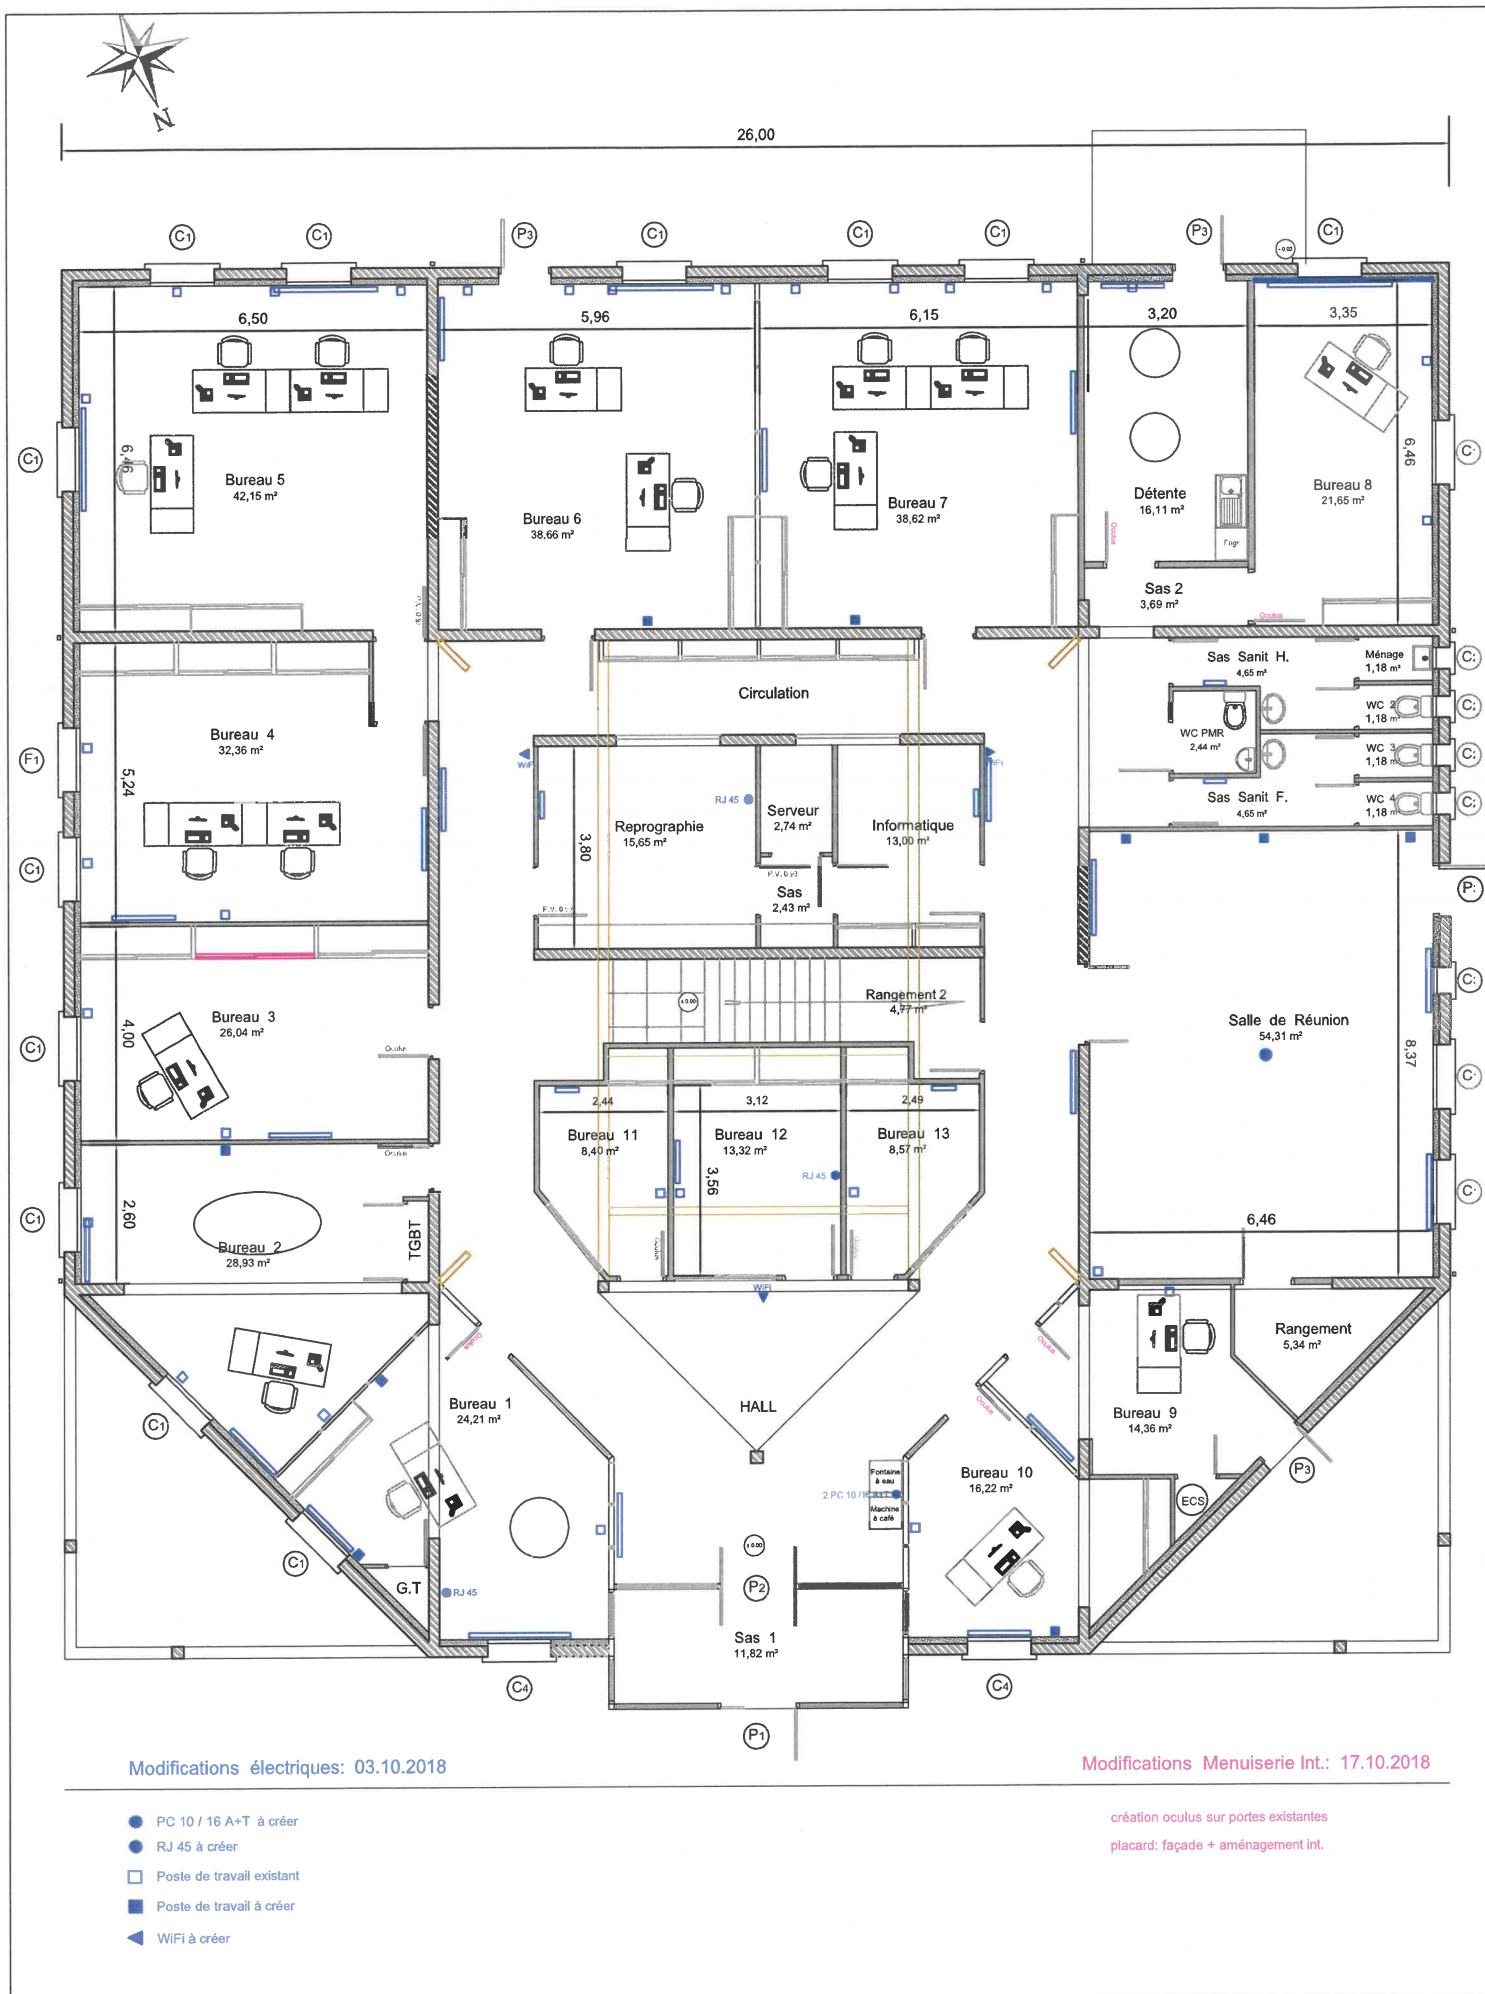

Plan non destiné aux autorisations administratives, ne tenant lieu, en aucun cas, de plan d'exécution.
Cotation générale et implantation établies sous réserve de vérification par géomètre.

MORIN & PARTENAIRES sas Maître d'Oeuvre Bâtiment
42, rue Saint Jean 61 300 L'AIGLE
Tél: 02.33.24.14.18 cabinet.morin@orange.fr


REZ de CHAUSSEE - PROJET

Aménagement de Bureaux
IPERIA L'Institut rue Gatel 61250 Valframbert

Ech: 1 / 100

17 Octobre 2018

EXE 1

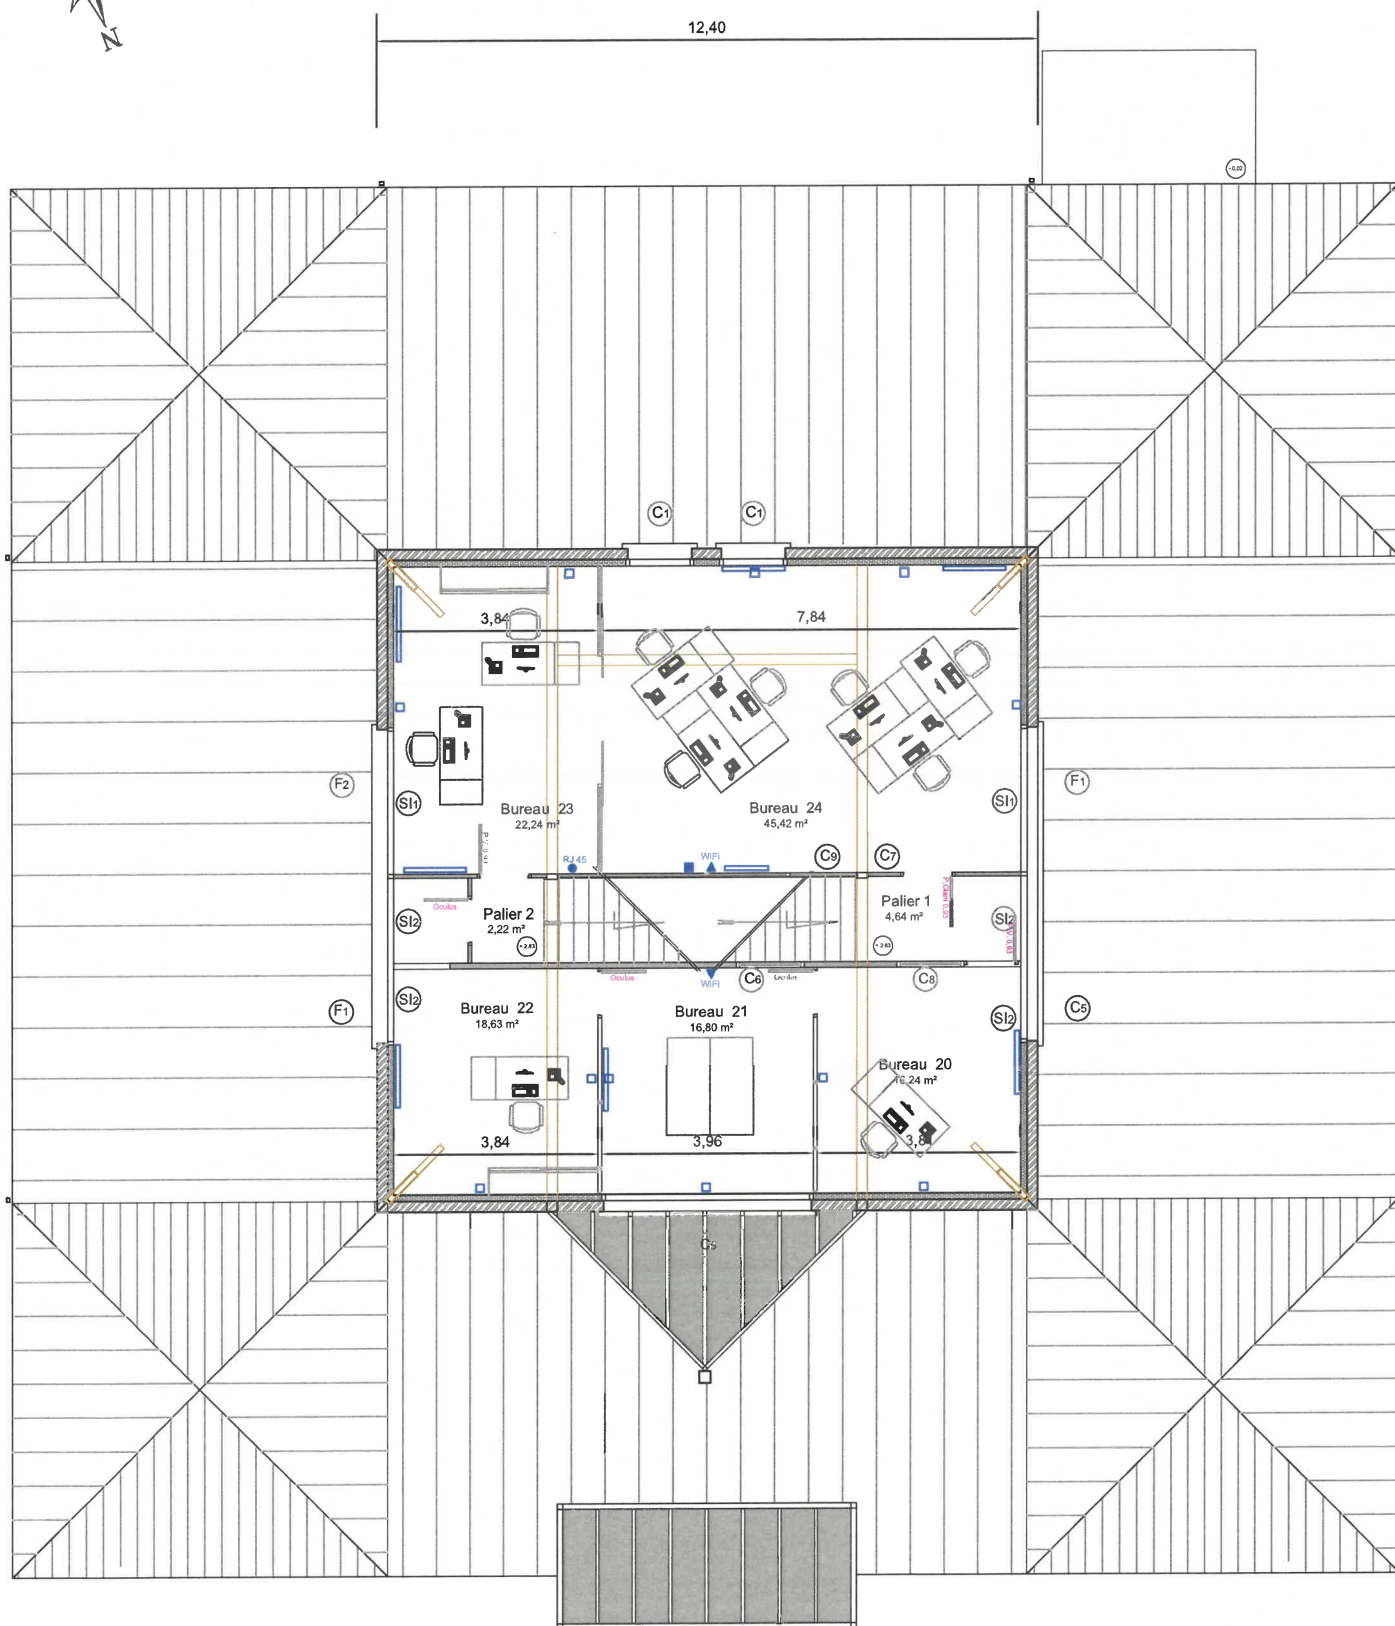

Modifications électriques: 03.10.2018

Modifications Menuiserie Int.: 17.10.2018

- PC 10 / 16 A+T à créer
- RJ 45 à créer
- Poste de travail existant
- Poste de travail à créer
- ◀ WiFi à créer

création oculus sur portes existantes

Plan non destiné aux autorisations administratives, ne tenant lieu, en aucun cas, de plan d'exécution.
Cotation générale et implantation établies sous réserve de vérification par géomètre.

MORIN & PARTENAIRES sas Maître d'Oeuvre Bâtiment
42, rue Saint Jean 61 300 L'AIGLE
Tél: 02.33.24.14.18 cabinet.morin@orange.fr

ETAGE 1 - PROJET

Aménagement de Bureaux
IPERIA L'Institut rue Gatel 61250 Valframbert

Ech: 1 / 100

17 Octobre 2018

EXE 2.1