


# MAISON DE LA FORMATION

RUE FERDINAND DE BOYERES

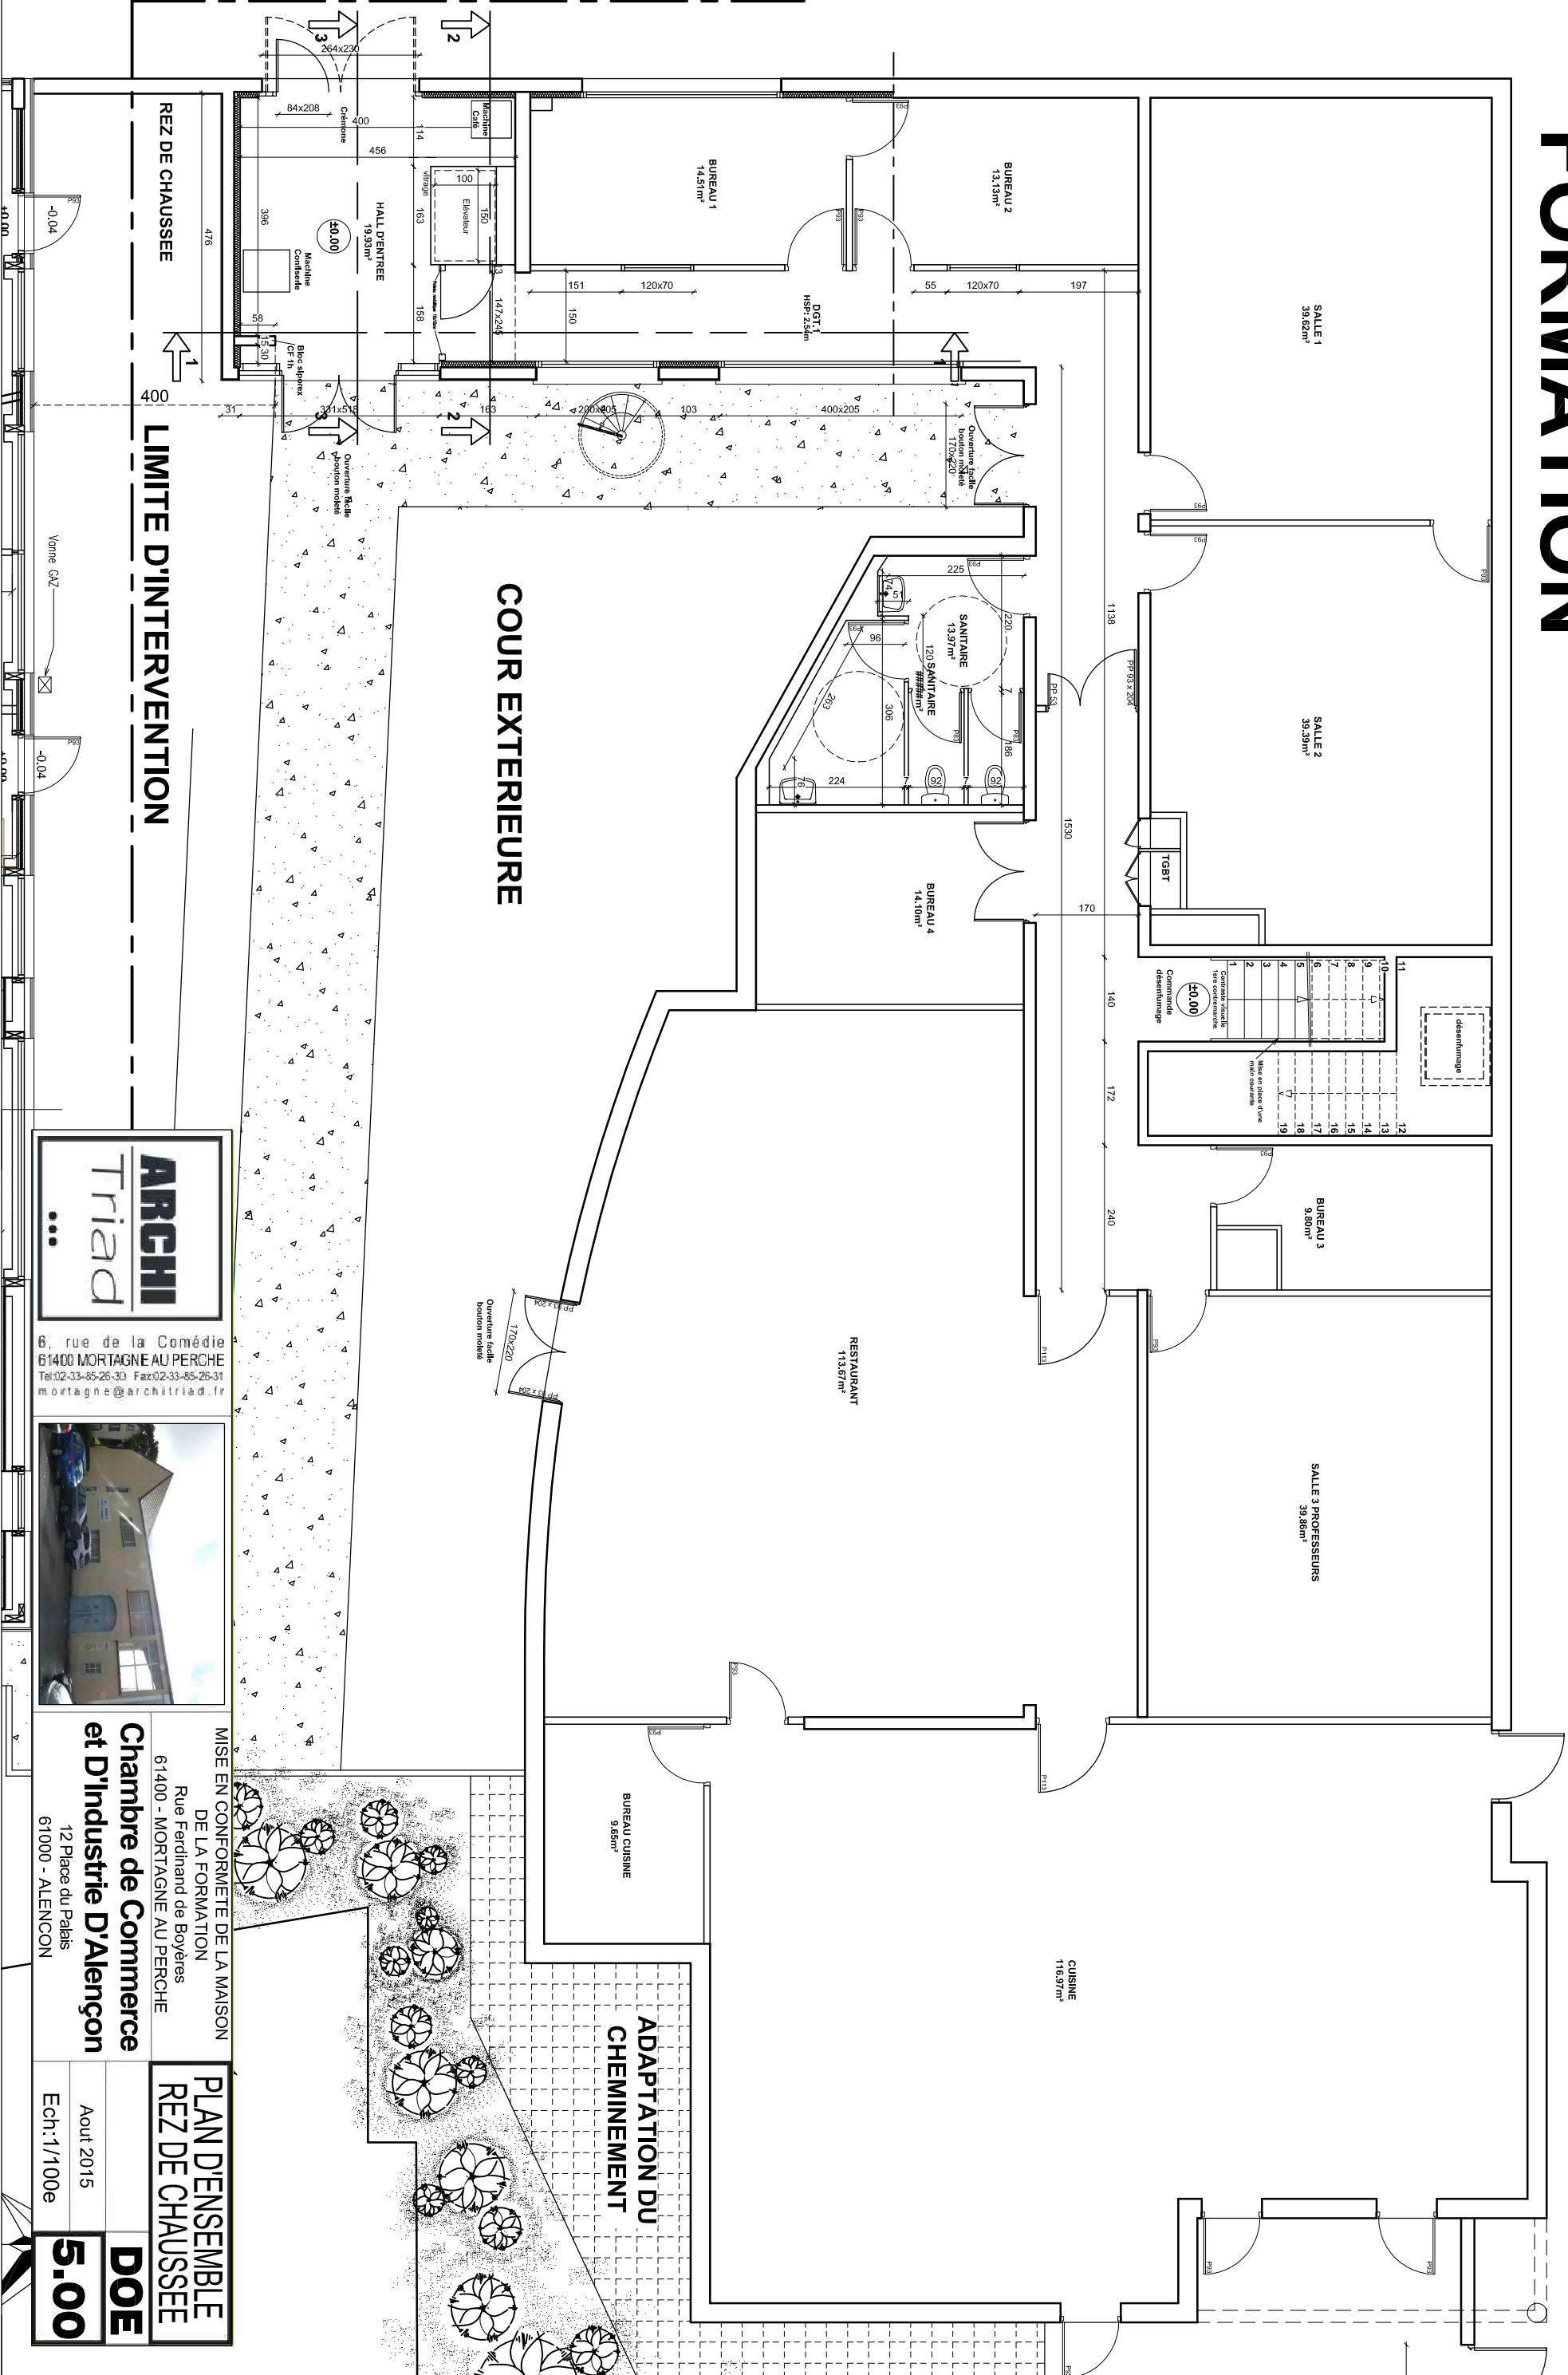

6, rue de la Comédie  
61400 MORTAGNE AU PERCHE  
Tel: 02-33-85-26-30 Fax: 02-33-85-26-31  
mortagne@architriad.fr



MISE EN CONFORMITE DE LA MAISON  
DE LA FORMATION  
Rue Ferdinand de Boyères  
61400 - MORTAGNE AU PERCHE  
**Chambre de Commerce  
et D'Industrie D'Alençon**  
12 Place du Palais  
61000 - ALENCON

PLAN D'ENSEMBLE  
REZ DE CHAUSSEE  
Aout 2015  
Ech.: 1/100e  
**DOE**  
**5.00**