


- Faux plafond démontable existant + dalles Organic (30%)
- Pavé LED
- Film solaire sur vitrage
- Cloisonnement modulaire existant
- Meuble bois caisson
- Isolation laine de bois
- Habillage panneaux bois
- Sol souple type Gerflor CREATION 70 CONNECT

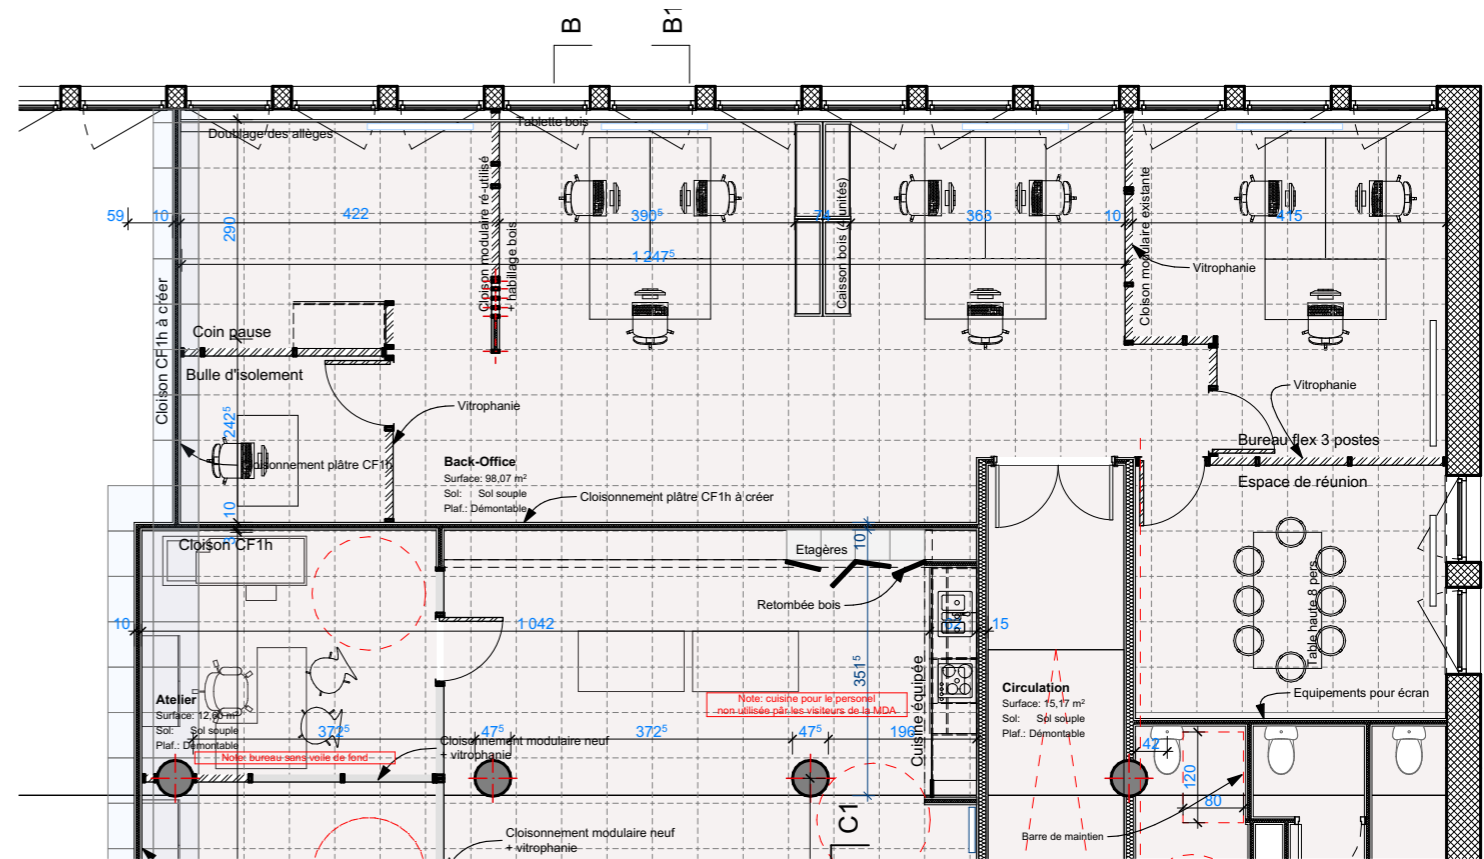

- Faux plafond démontable existant + dalles Organic (30%)
- Pavé LED
- Film solaire sur vitrage
- Reprise de cloisonnement modulaire existant. Parement par panneau CP 12mm
- Meuble caisson bois + plan de travail bois massif
- Tablette bois (CP bouleau) 22mm
- Isolation laine de bois
- Habillage panneaux bois
- Sol souple type Gerflor CREATION 70 CONNECT



Ouvrage : CPAM des Flandres 6 rue des Nieulles, 59280 ARMENTIERES		Maître d'ouvrage: CPAM des Flandres			Maître d'oeuvre TiM architecture 26 rue Faidherbe, 59200 Tourcoing	
N° de plan: T107_PRO	Titre: 01_Projet_BO	Echelle : 1:100, 1:186,28, 1:333,33, 1:305,7207	Format :	N° de projet : 7207	Dessinateur: Gourguechon / Guillaudeau	Etat du projet : Etudes
\nastim\TIM06_TRAVAIL\T107_CPAM_Armentieres\T107_4_Travail\T107_05_PRO\00_MN\T107_PRO_260211.pln					Date :	