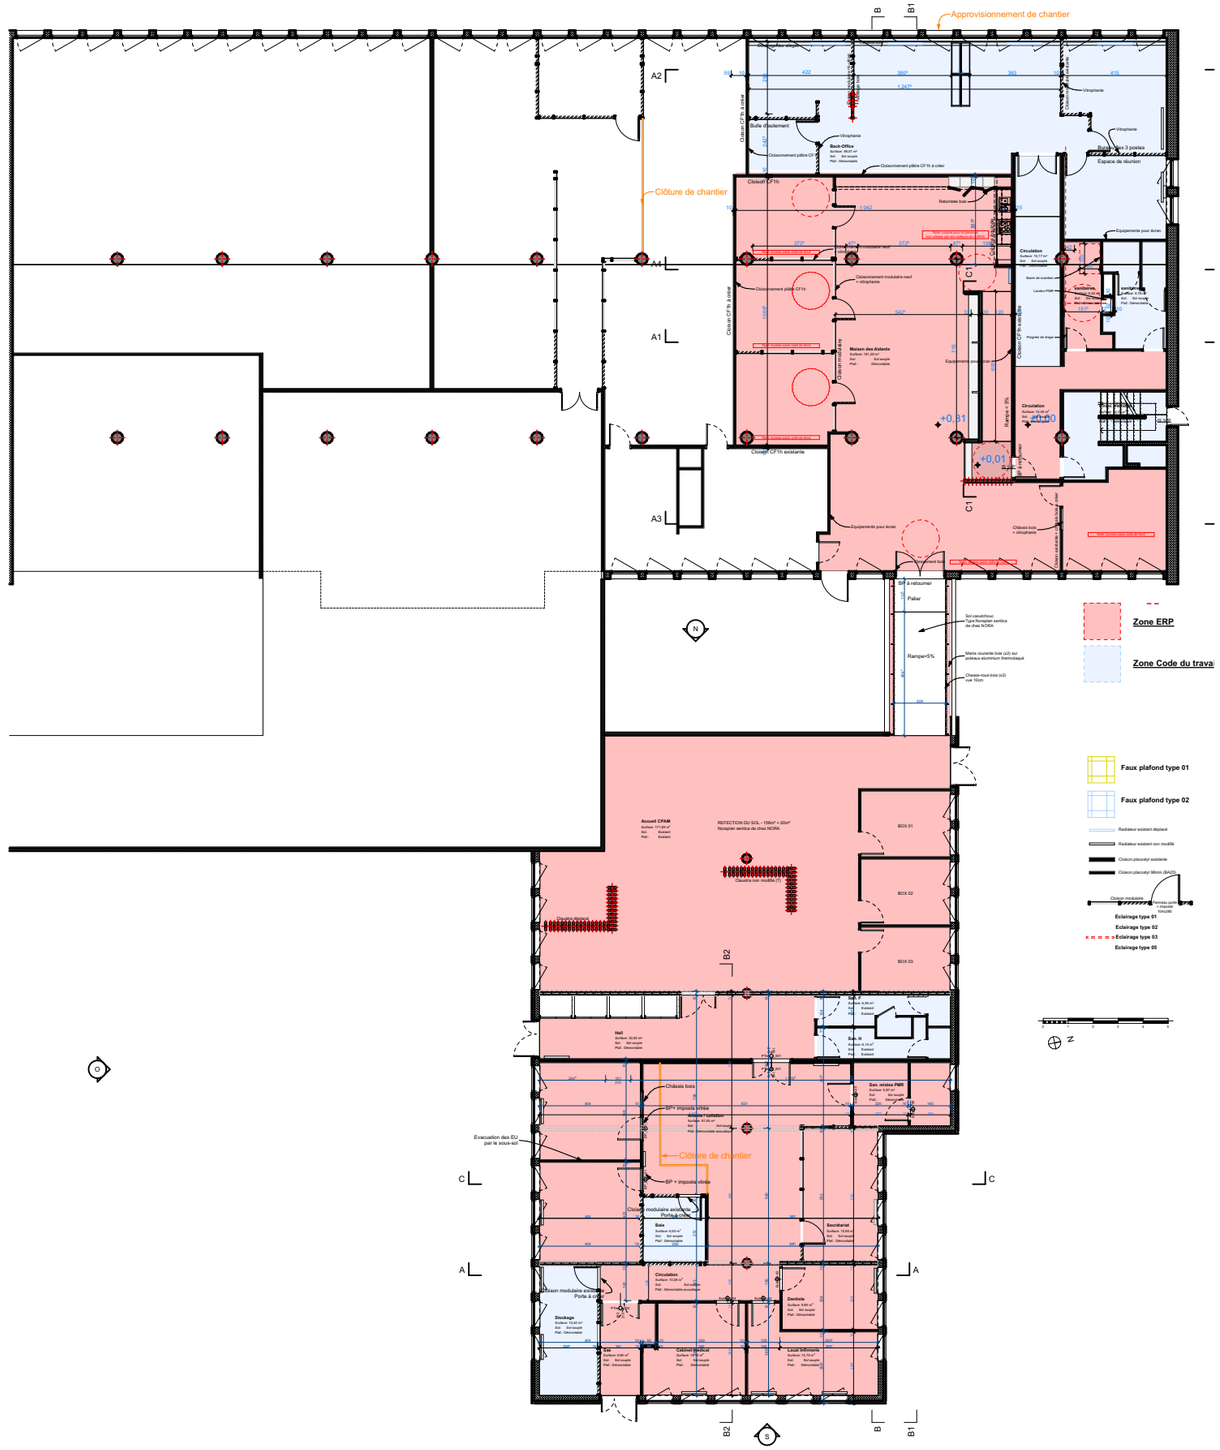

Ouvrage : CPAM des Flandres 6 rue des Nieulles, 59280 ARMENTIERES		Maître d'ouvrage: CPAM des Flandres			Maître d'oeuvre TiM architecture 26 rue Faidherbe, 59200 Tourcoing	
N° de plan: T107_PRO	Titre: 06_Chantier	Echelle : 1:245,53	Format : A3	N° de projet : T107	Dessinateur: Gourguechon / Guillardeau Date :	Etat du projet : Etudes
\\nastim\TIM\06_TRAVAIL\T107_CPAM_Armentieres\T107_4_Travail\T107_05_PRO\00_MN\T107_PRO_260211.pln						