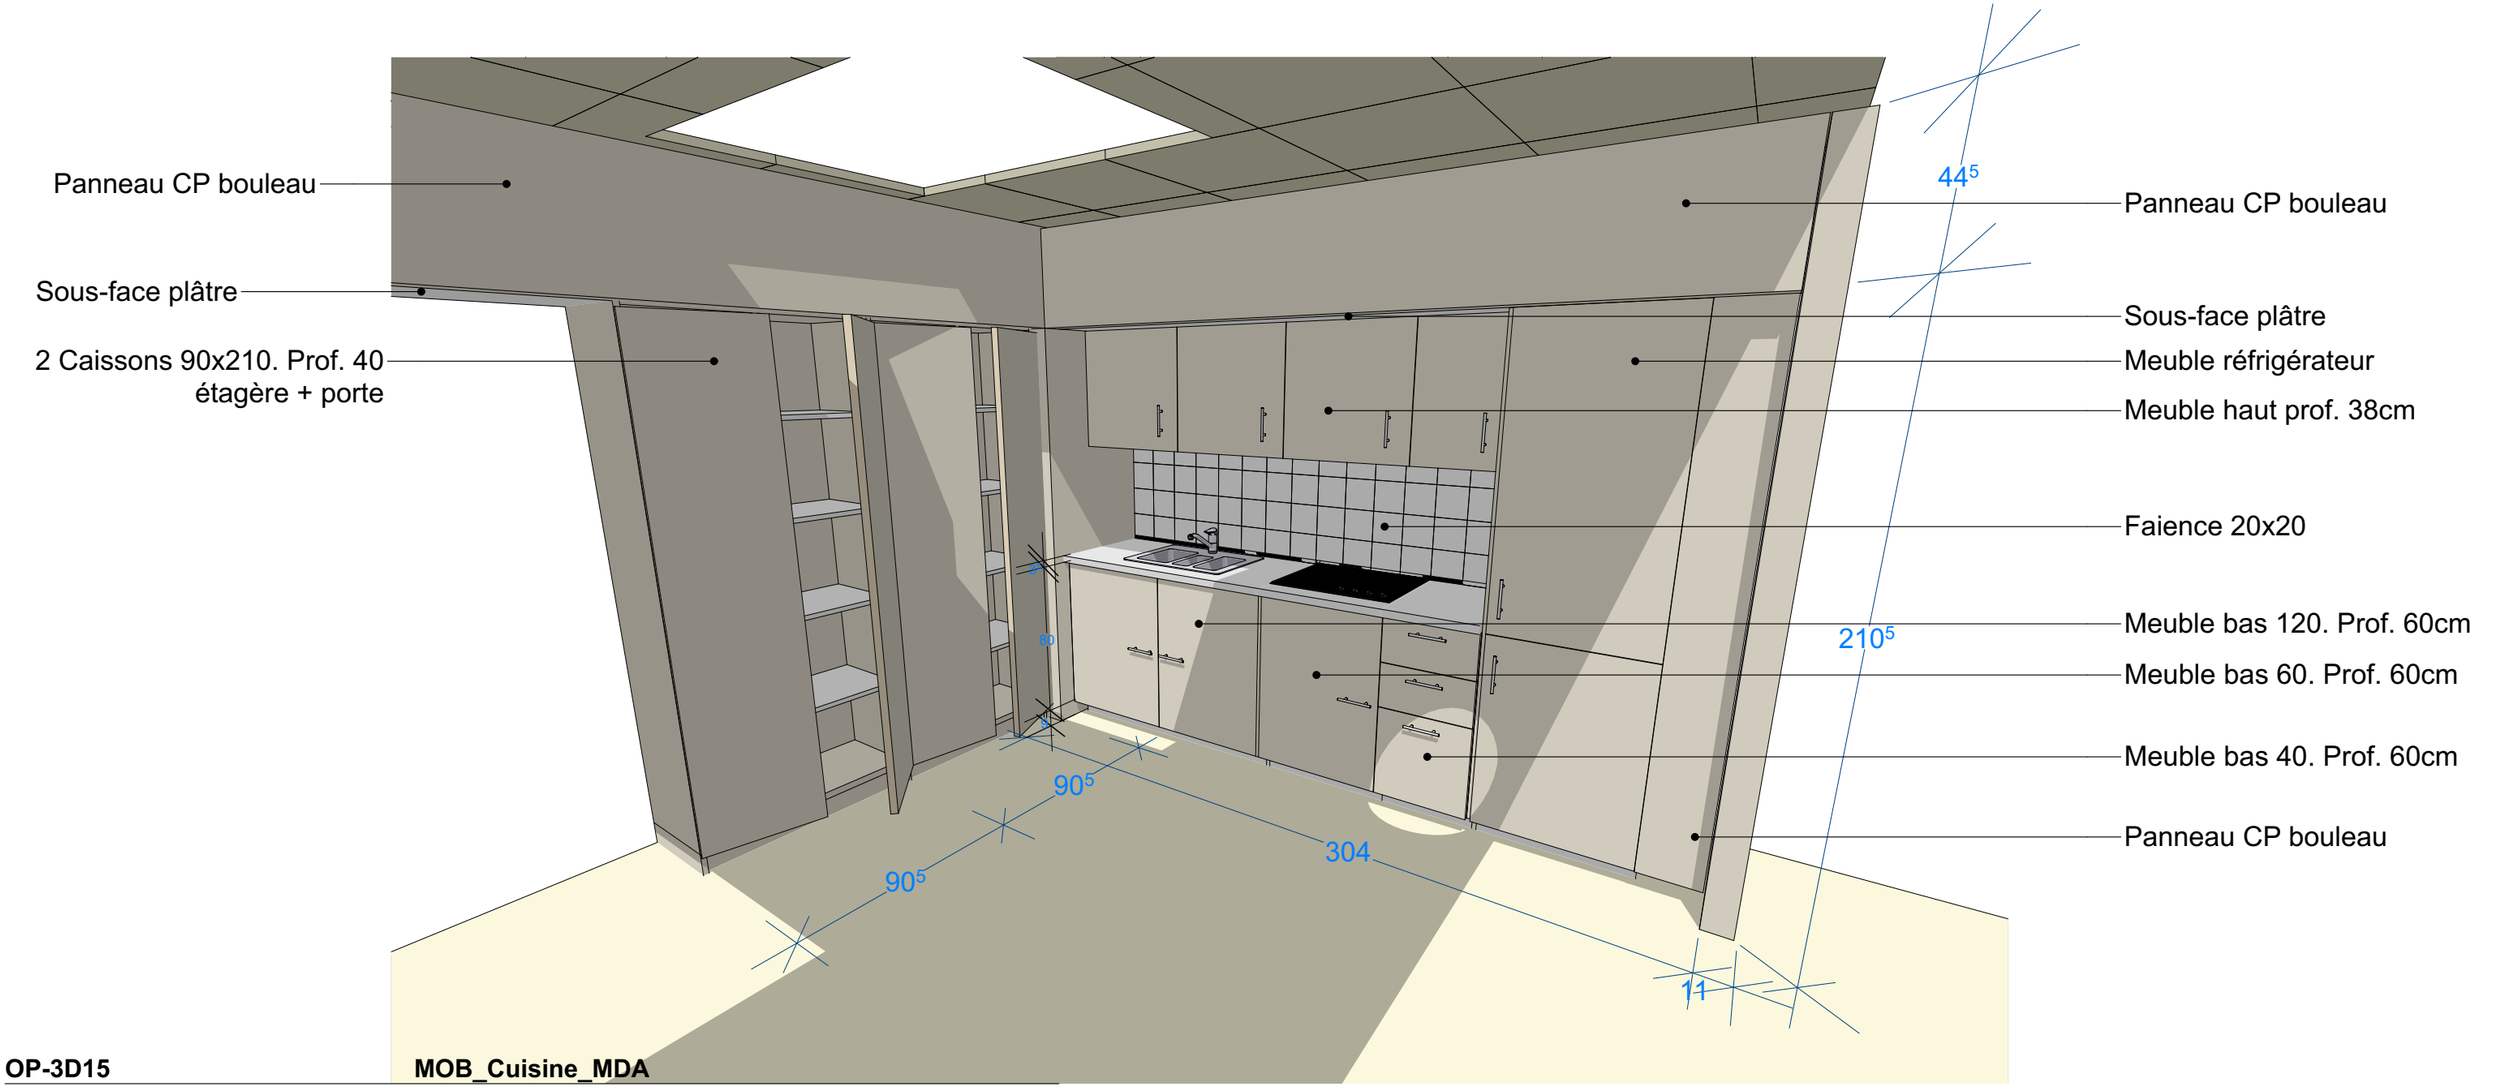

OP-3D15 **MOB_Cuisine_MDA**

Cuisine en contreplaqué de bouleau type WISA®-Birch Premium de chez *UPM Plywood* ou équivalent.
- Plan de travail stratifié blanc
- Crédence faience blanche 20x20
- Habillage panneaux CP Epaisseur 18mm
- Finition vernis incolore

Ouvrage : CPAM des Flandres 6 rue des Nieulles, 59280 ARMENTIERES		Maître d'ouvrage: CPAM des Flandres			Maître d'oeuvre TiM architecture 26 rue Faidherbe, 59200 Tourcoing	
N° de plan: T107_PRO	Titre: 10_Cuisine MDA	Echelle : 1:181,82	Format : A3	N° de projet : T107	Dessinateur: Gourguechon / Guillardeau Date :	Etat du projet : Etudes
\\nastim\TIM\06_TRAVAIL\T107_CPAM_Armentieres\T107_4_Travail\T107_05_PRO\00_MN\T107_PRO_260211.pln						