

MISE EN ACCESSIBILITÉ DU 97-99 RUE DE GRENELLE

Adresse du projet :
97-99 rue de Grenelle, 75007 PARIS

PLANCHE MATERIAUX ARCHITECTURE INTERIEUR

Phase : PRO
Indice : 2

Novembre
2025


Maître d'Ouvrage :

Ministère de l'Education Nationale
Secrétariat Général
Sous-direction de l'Environnement du Travail et du Patrimoine
Immobilier de l'Administration Centrale
110 rue de Grenelle, 75357 PARIS CEDEX 07


Maître d'Œuvre :

lemoal lemoal
40 rue du Château d'Eau
75010 Paris

PLANCHES MATÉRIAUX
PLAN REZ-DE-CHAUSSÉE

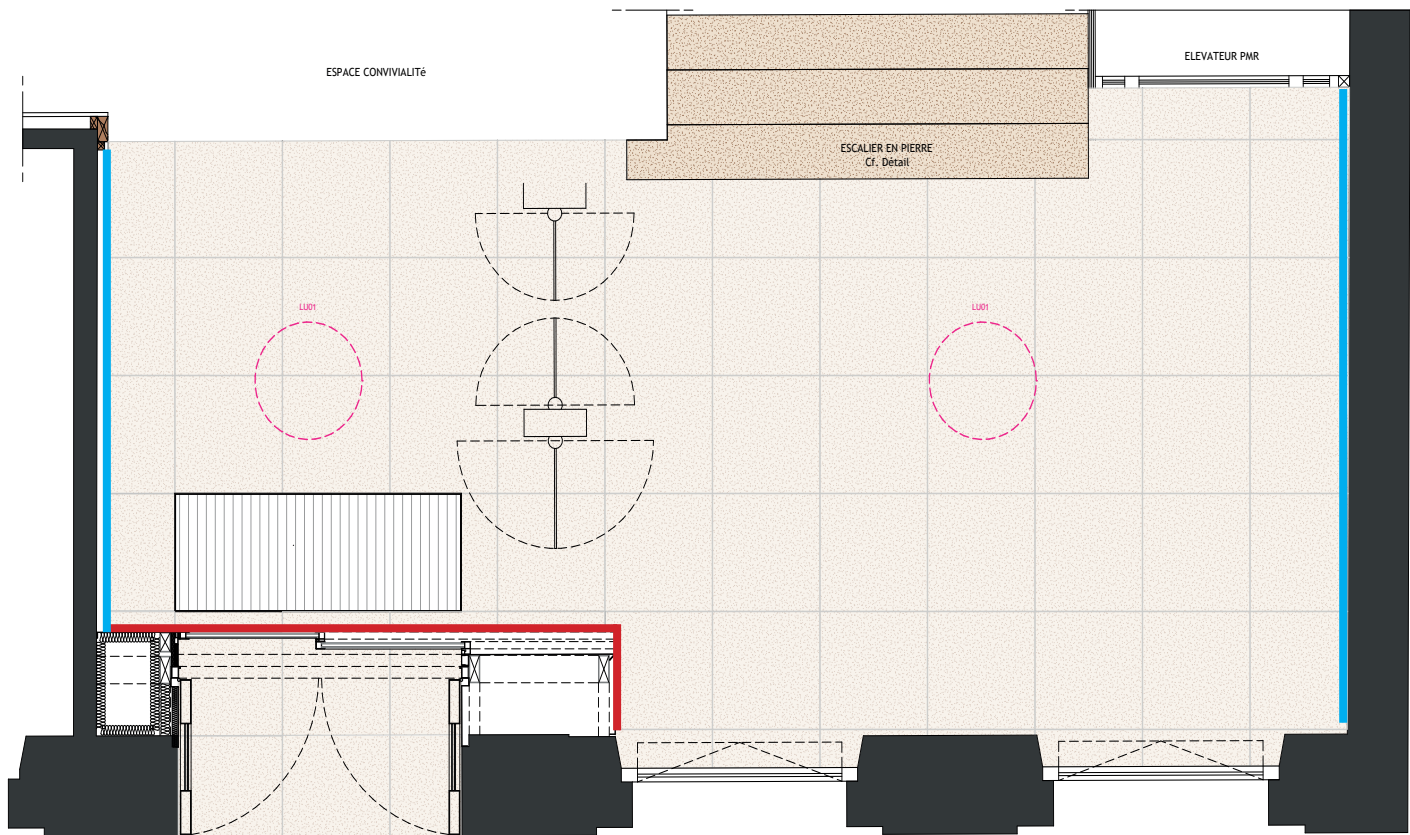

MURS

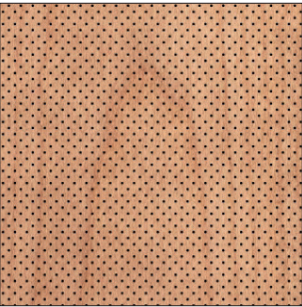

Panneau bois Microperforé
Gamme Obersound de ches OBERFLEX
Essence de bois au choix de l'architecte
Perforation au choix de l'architecte




Panneau bois classique
Gamme Obersound de ches OBERFLEX
Teinte au choix de l'architecte
Perforation au choix de l'architecte

SOLS



Sol en pierre calcaire
De chez POLYCOR gamme à choisir selon références :
- Pierre de Massangis
- Pierre Balzac
- Pierre Lens

PLAFONDS

 

Plafond Ba13
Pladfond en plâtre Ba13 lisse
Des entrpeirse PLACO ou équivalent
Finition peinture au choix de l'architecte

LUMINAIRES



Luminaire suspendu
Produit ONE 80 de chez SLV
Produit modulable/composition personnalisée
Couleur blanche



Spot encastré
Produit Takeo T100 Prode chez NEKO
Spot encastré au plafond
Couleur blanche
(Au dessus de l'escalier)



CHÂSSIS VITRÉS



Menuiseries ALU
Finition anodisé naturel


Maître d'Ouvrage : Ministère de l'Education Nationale Secrétariat Général Sous-direction de l'Environnement du Travail et du Patrimoine Immobilier de l'Administration Centrale , 110 rue de Grenelle, 75357 PARIS CEDEX 07	Maître d'Œuvre : lemoal lemoal 40 rue du Château d'Eau 75010 Paris	MISE EN ACCESSIBILITÉ DU 97-99 RUE DE GRENELLE Adresse du projet : 97-99 rue de Grenelle, 75007 PARIS	PRO CARNET D'AMBIANCES	Novembre 2025 Indice 2 2
---	---	---	-------------------------------	------------------------------------

PLAN R+1 - ZONE 1

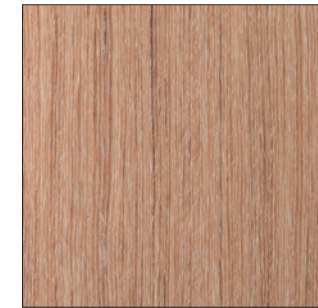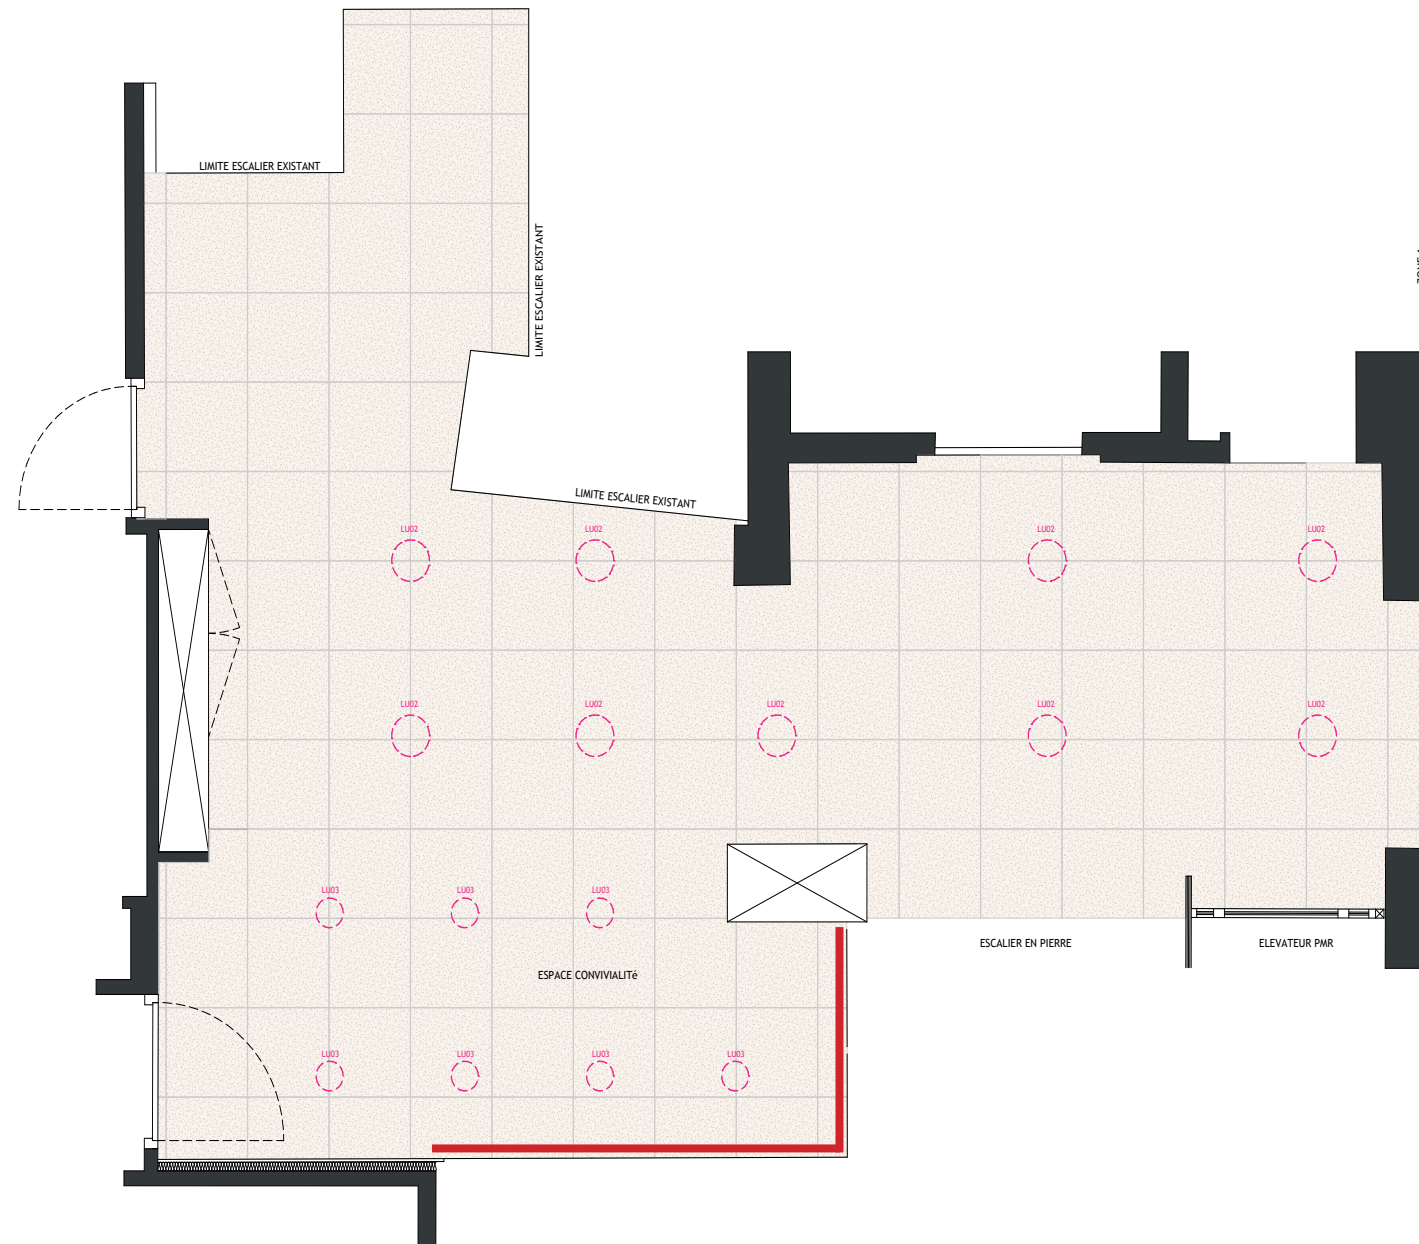

Panneau bois classique

Gamme Obersound de ches
OBERFLEX
Teinte au choix de l'archi-
tecte
Perforation au choix de l'ar-
chitecte

 

Plafond Ba13

Pladfond en plâtre Ba13 lisse
Des entrpeirse PLACO ou
équivalent


Finition peinture au choix de l'architecte

[illegible]

Sol en pierre calcaire

De chez POLYCOR gamme à choisir selon références :

- Pierre de Massangis
- Pierre Balzac
- Pierre Lens

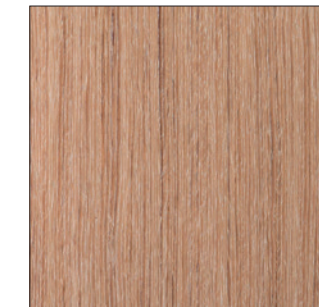[illegible]

Habillage des portes

STratifié bois d'une essence
proche de celle des pan-
neaux de bois OBERFLEX

Référence au choix de l'architecte


[illegible]

Luminaire encastré

WAN de chez FLOS

Encastré au plafond
Couleur blanche

— — — — — LU 03

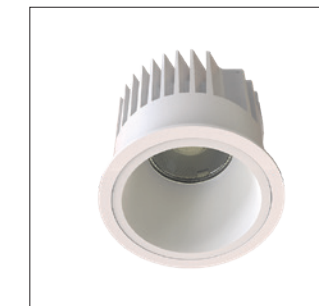

Spot encastré

Produit Takeo T100 Prode
chez NEKO

Spot encastré au plafond
Couleur blanche

LU 02




Double vitrage pied de garde-corps métallique


Finition du profil anodisé naturel

VOLUMETRIES ET ESPACES INTERIEURS

PLAN R+1 – ZONE 1

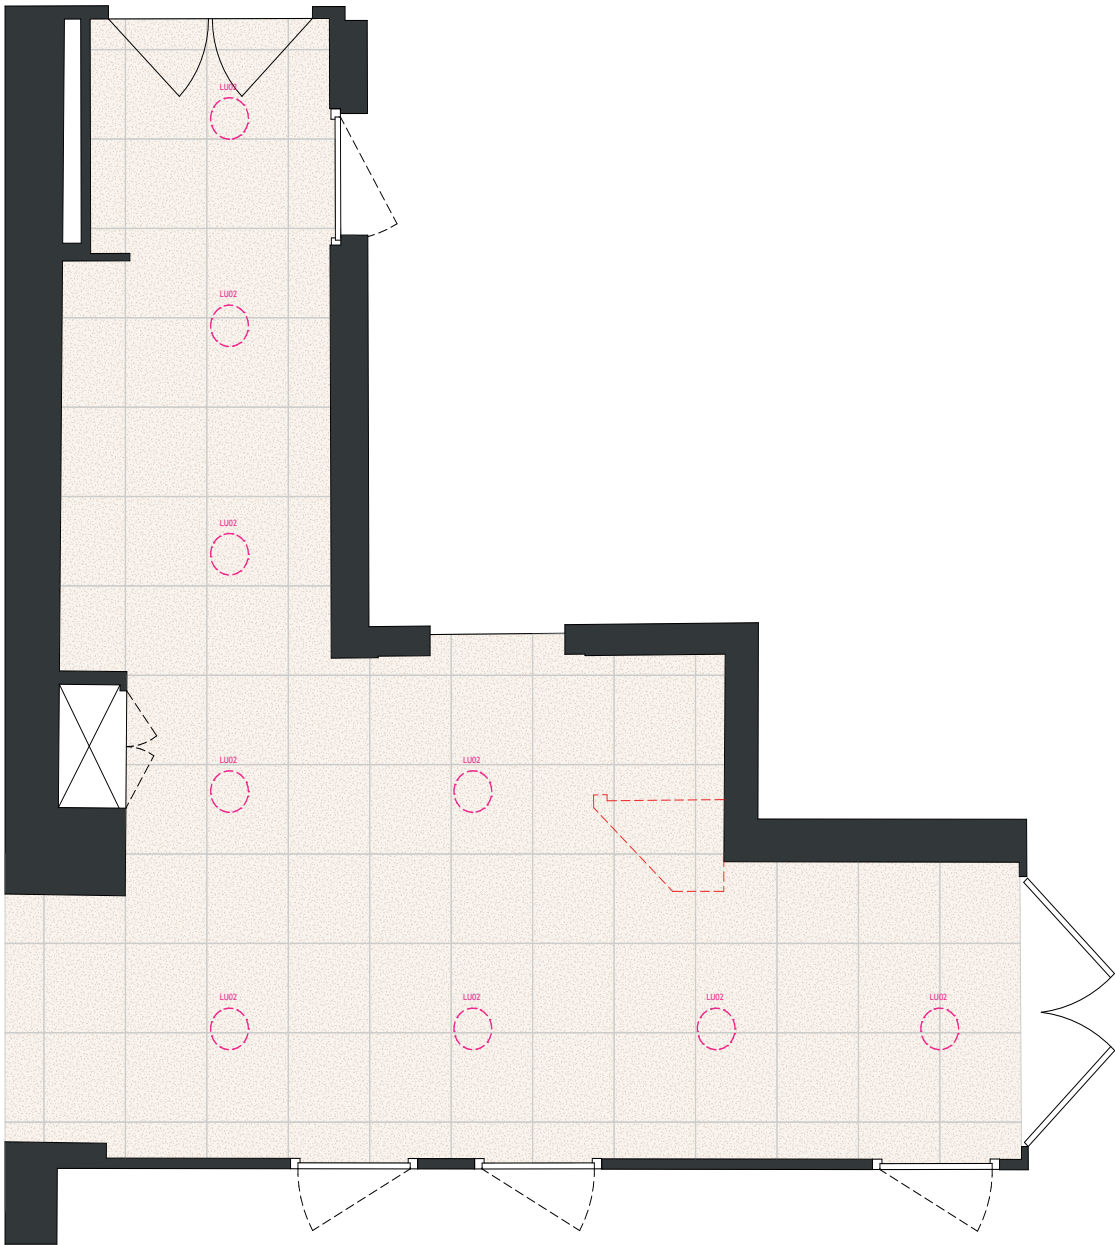


MURS

 

Panneau bois Microperforé

Gamme Obersound de ches OBERFLEX
Essence de bois au choix de l’architecte
Perforation au choix de l’architecte

PLAFONDS

 

Plafond Ba13

Pladfond en plâtre Ba13 lisse
Des entrpeirse PLACO ou équivalent

Finition peinture au choix de l’architecte

SOLS



Sol en pierre calcaire

De chez POLYCOR gamme à choisir selon références :

- Pierre de Massangis
- Pierre Balzac
- Pierre Lens

PORTES



Habillage des portes

Stratifié bois d’une essence proche de celle des panneaux de bois OBERFLEX

Référence au choix de l’archi- tecte

LUMINAIRES



Spot encastré


Produit Takeo T100 Prode chez NEKO

Spot encastré au plafond
Couleur blanche


- - - - - LU 02



PIERRE CALCAIRE SUR TOUTES LE SURFACES AU SOL

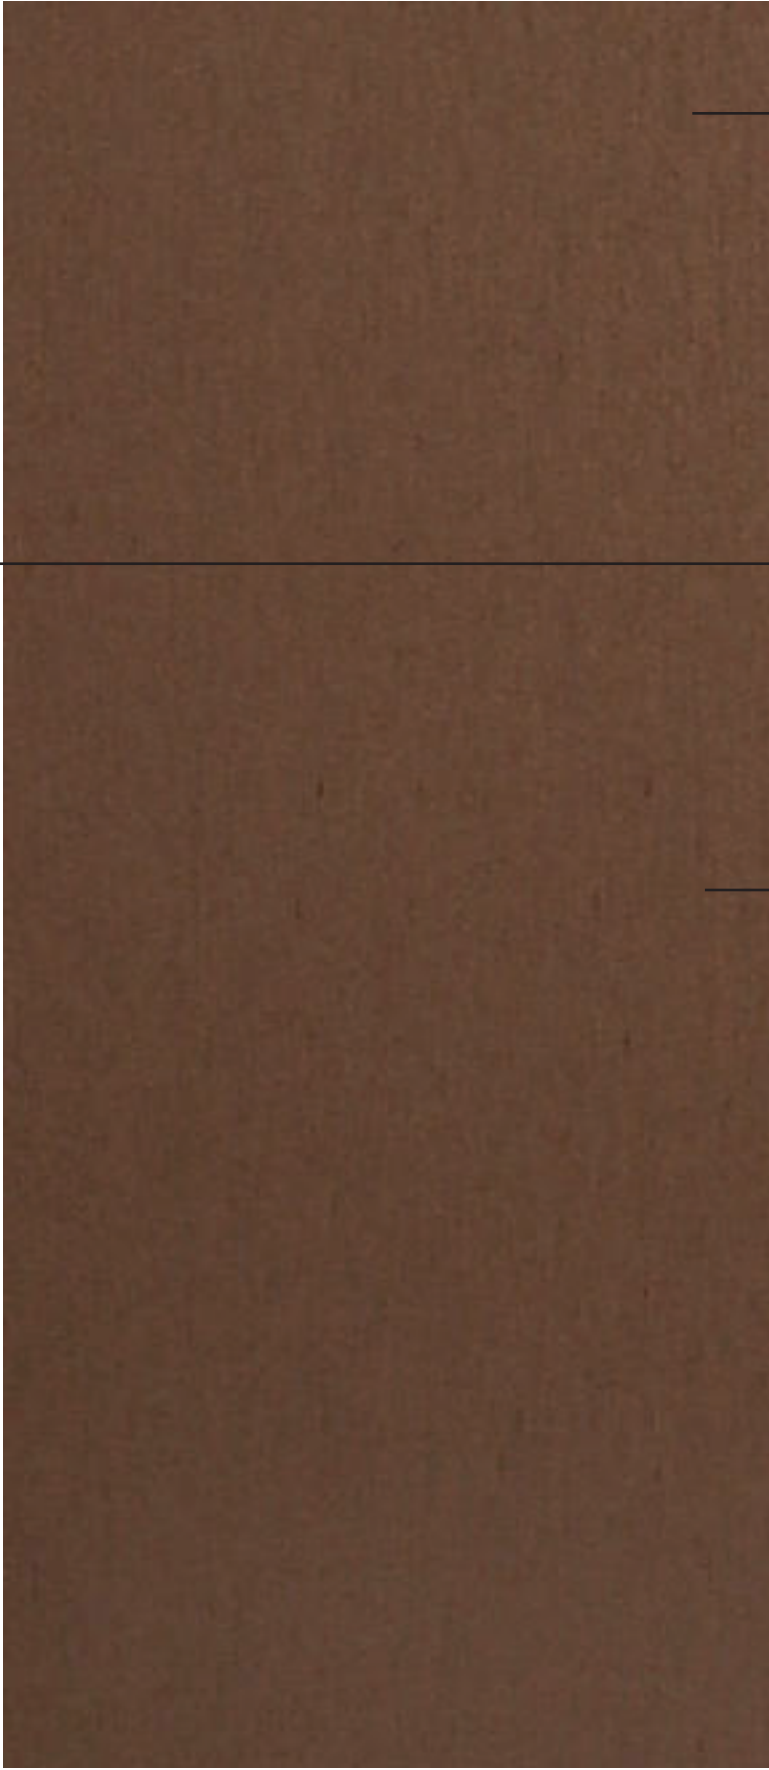

TÔLE METALLIQUE POUR CONTRASTE

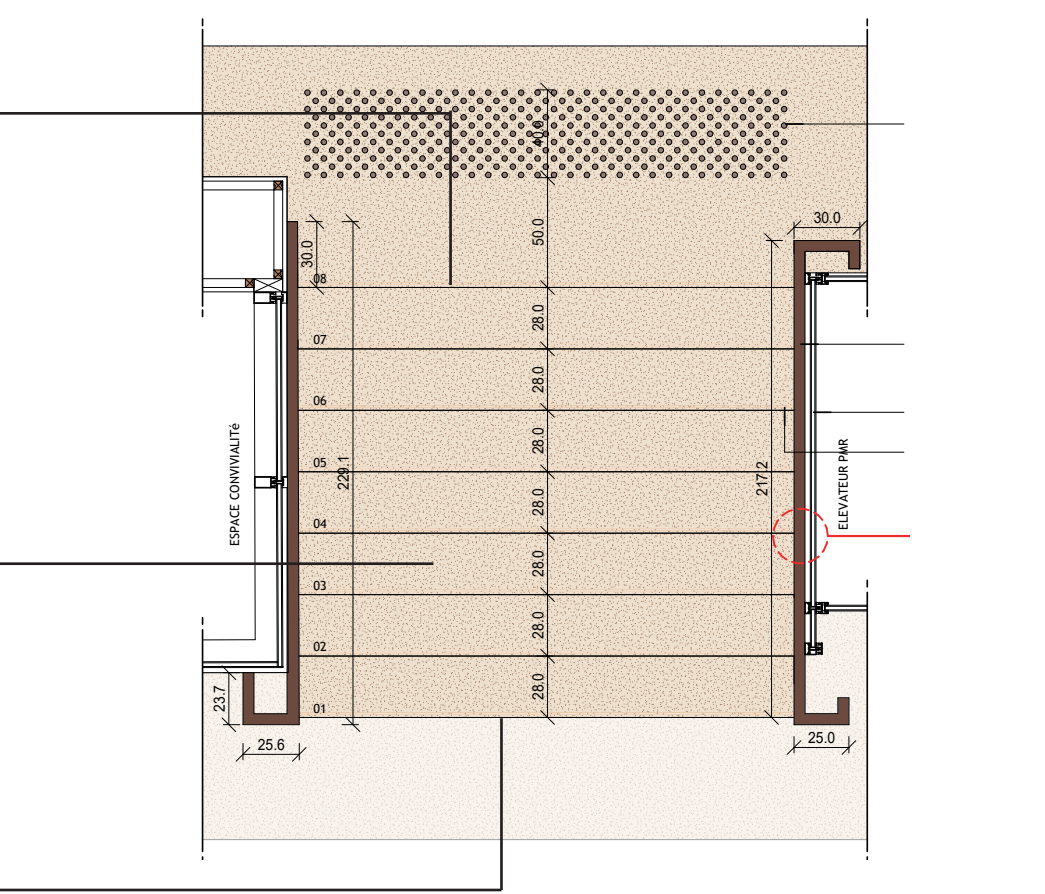


EXEMPLE DE MISE EN OEUVRE

Maître d’Ouvrage : Ministère de l’Education Nationale Secrétariat Général Sous-direction de l’Environnement du Travail et du Patrimoine Immobilier de l’Administration Centrale , 110 rue de Grenelle, 75357 PARIS CEDEX 07	Maître d’Œuvre : lemoal lemoal 40 rue du Château d’Eau 75010 Paris	MISE EN ACCESSIBILITÉ DU 97-99 RUE DE GRENELLE Adresse du projet : 97-99 rue de Grenelle, 75007 PARIS	PRO CARNET D’AMBIANCES	Novembre 2025 Indice 2 5
---	--	---	--------------------------------------	--

RÉFÉRENCES DE MATÉRIALITÉS

VOLUMES CLAIRS, MATIÈRES CONTRASTANTES BOIS ET PIERRE

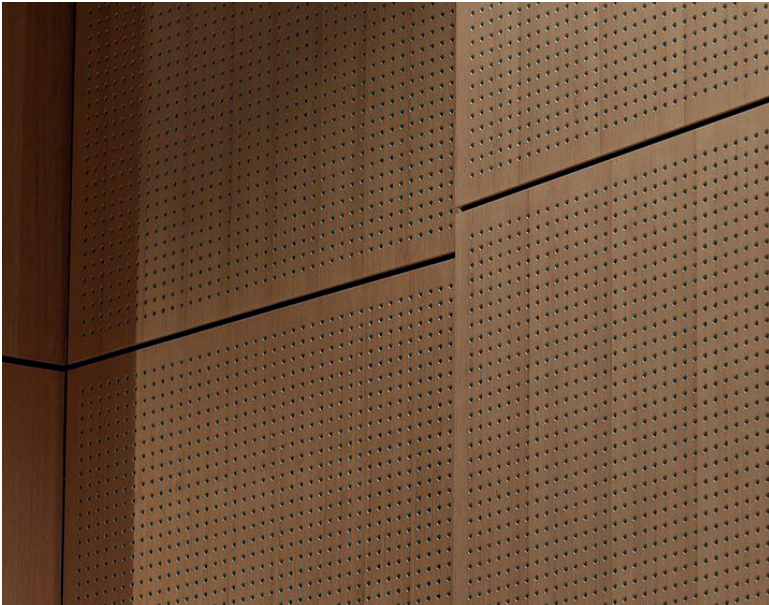

Maître d’Ouvrage : Ministère de l’Education Nationale Secrétariat Général Sous-direction de l’Environnement du Travail et du Patrimoine Immobilier de l’Administration Centrale , 110 rue de Grenelle, 75357 PARIS CEDEX 07	Maître d’Œuvre : lemoal lemoal 40 rue du Château d’Eau 75010 Paris	MISE EN ACCESSIBILITÉ DU 97-99 RUE DE GRENELLE Adresse du projet : 97-99 rue de Grenelle, 75007 PARIS	PRO CARNET D’AMBIANCES	Novembre 2025 Indice 2 6
---	---	---	-------------------------------	------------------------------------