

MISE EN ACCESSIBILITÉ DU 97-99 RUE DE GRENELLE

Adresse du projet :
97-99 rue de Grenelle, 75007 PARIS

CARNET GRAPHIQUE - DETAILS PROJET

Phase :
DCE


Indice :
1

Maître d'ouvrage :
Ministère de l'Education Nationale
Secrétariat Général
Sous-direction de l'Environnement du Travail et du Patrimoine
Immobilier de l'Administration Centrale
110 rue de Grenelle, 75357 PARIS CEDEX 07



Maître d'oeuvre :
lemoal lemoal
40 rue du Château d'Eau
75010 Paris

DT-Liste des détails		
N°	Nom de la feuille	Echelle
DET00	Liste des détails	
DET01a	Détail SAS d'entrée	
DET01b	Détail SAS d'entrée	
DET01c	Détail projet vitrophanie	
DET02a	Calepinage habillage bois	
DET02b	Calepinage habillage bois	
DET02d	Détail habillage bois/plinthe pierre	
DET03a	Détail garde-corps espace convivialité	
DET03b	Détail garde-corps espace convivialité	
DET04a	Détail escalier pierre entrée	
DET04b	Détail escalier pierre couloir	
DET05	Détail porte métallique	
DET06	Détail élévateur PMR	
DET07a	Calepinage pierre RDC	
DET07b	Calepinage pierre R+1 ZONE 1	
DET07c	Calepinage pierre R+1 ZONE 2	
DET07d	Calepinage pierre murale	
DET08	Détail sanitaire	

ELEVATION INTÉRIEURE DU SAS D'ENTRÉE
Ech. 1/25e

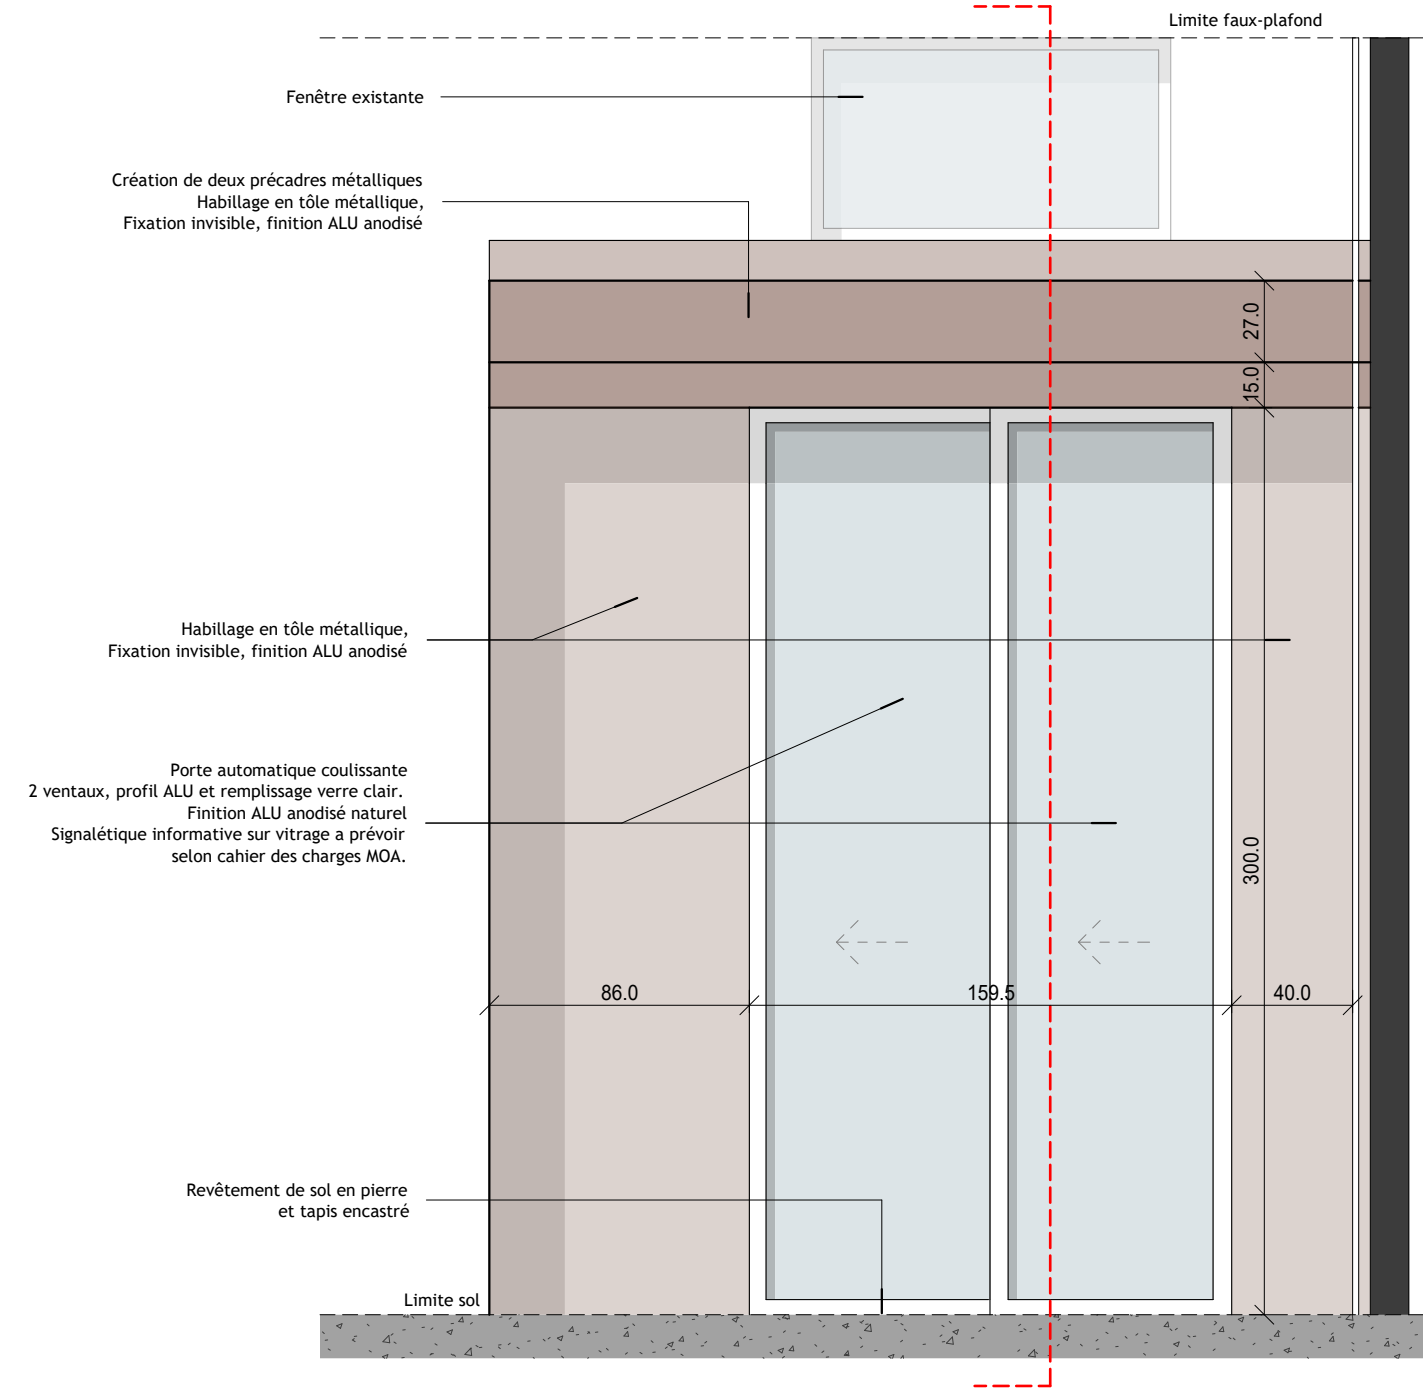

COUPE SUR LE SAS D'ENTRÉE
Ech. 1/25e

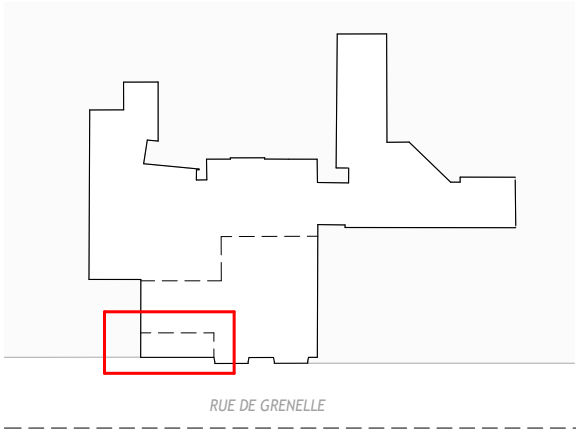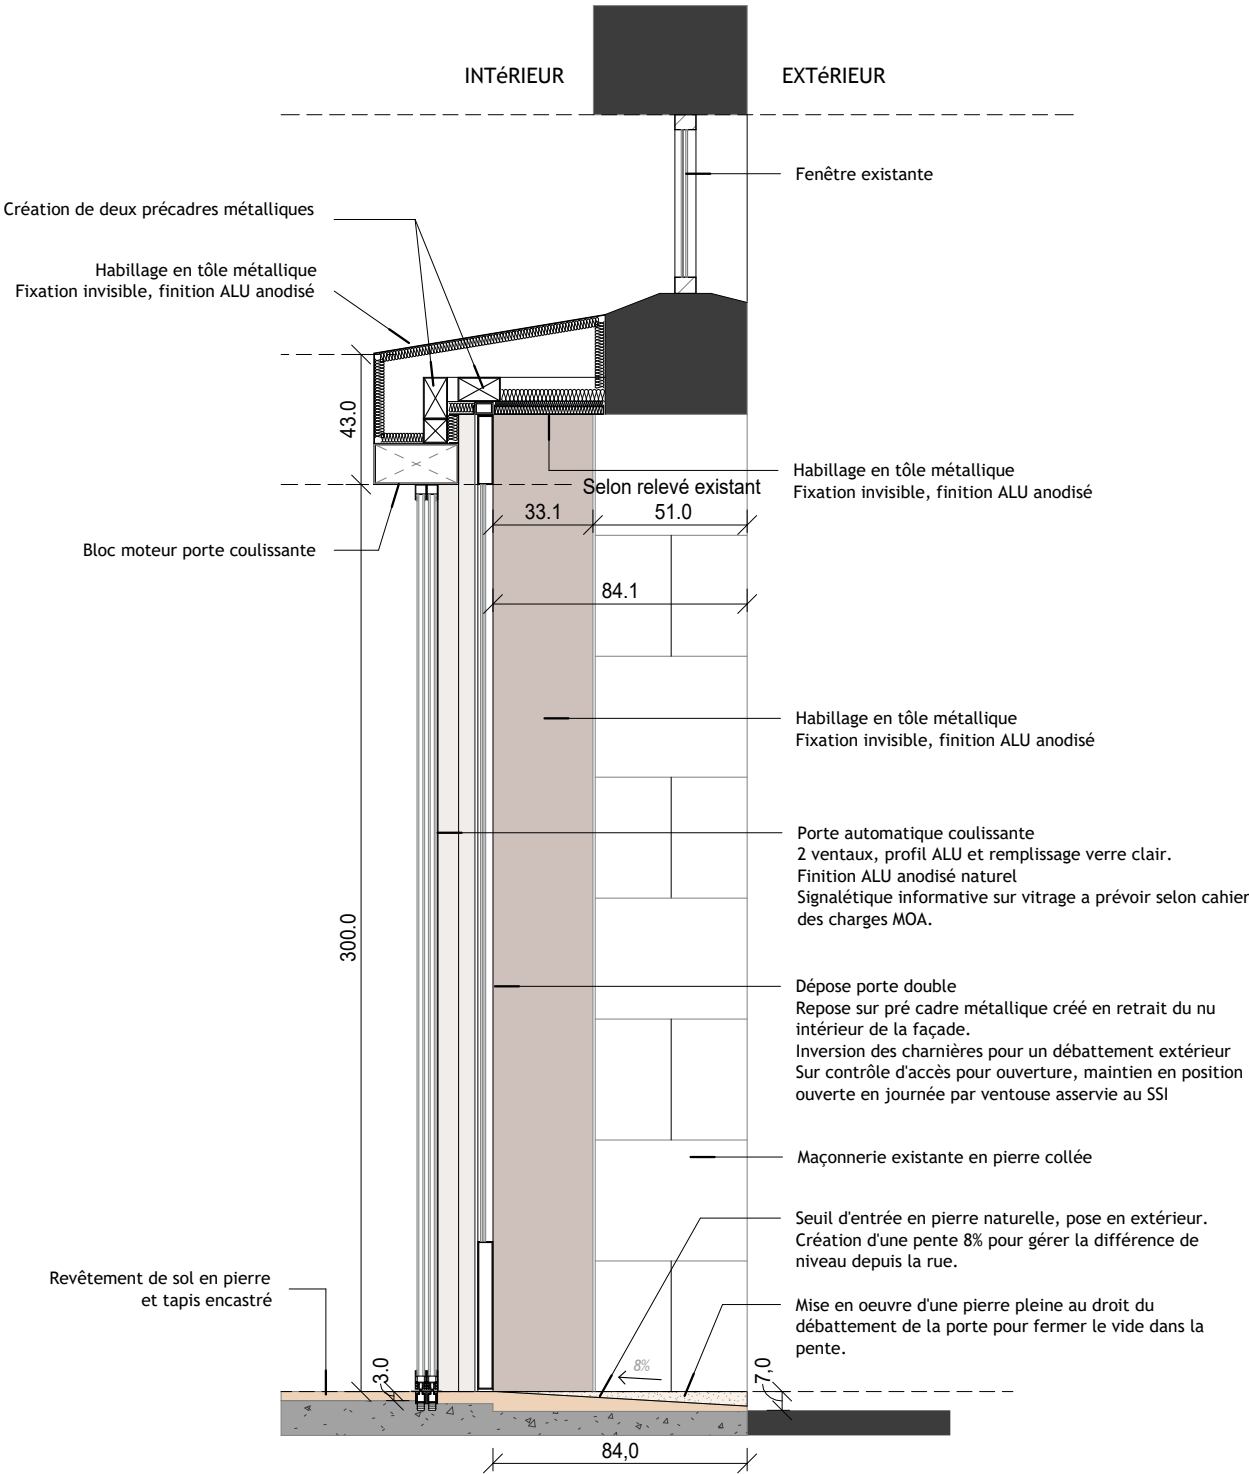

Maître d'Ouvrage :
Ministère de l'Education Nationale
Secrétariat Général
Sous-direction de l'Environnement du Travail et du Patrimoine
Immobilier de l'Administration Centrale
100 rue de Grenelle, 75357 PARIS CEDEX 07

Maître d'Oeuvre :
Iemoal Iemoal
40 rue du Château d'Eau
75010 Paris

MISE EN ACCESSIBILITE DU 97-99 RUE DE GRENELLE

Adresse du projet :
97-99 rue de Grenelle, 75007 PARIS

DCE


Détail SAS d'entrée

Echelle Comme indiquée
Indice :
Format : A3

Date :
18/11/25



Pièce :
DET01a



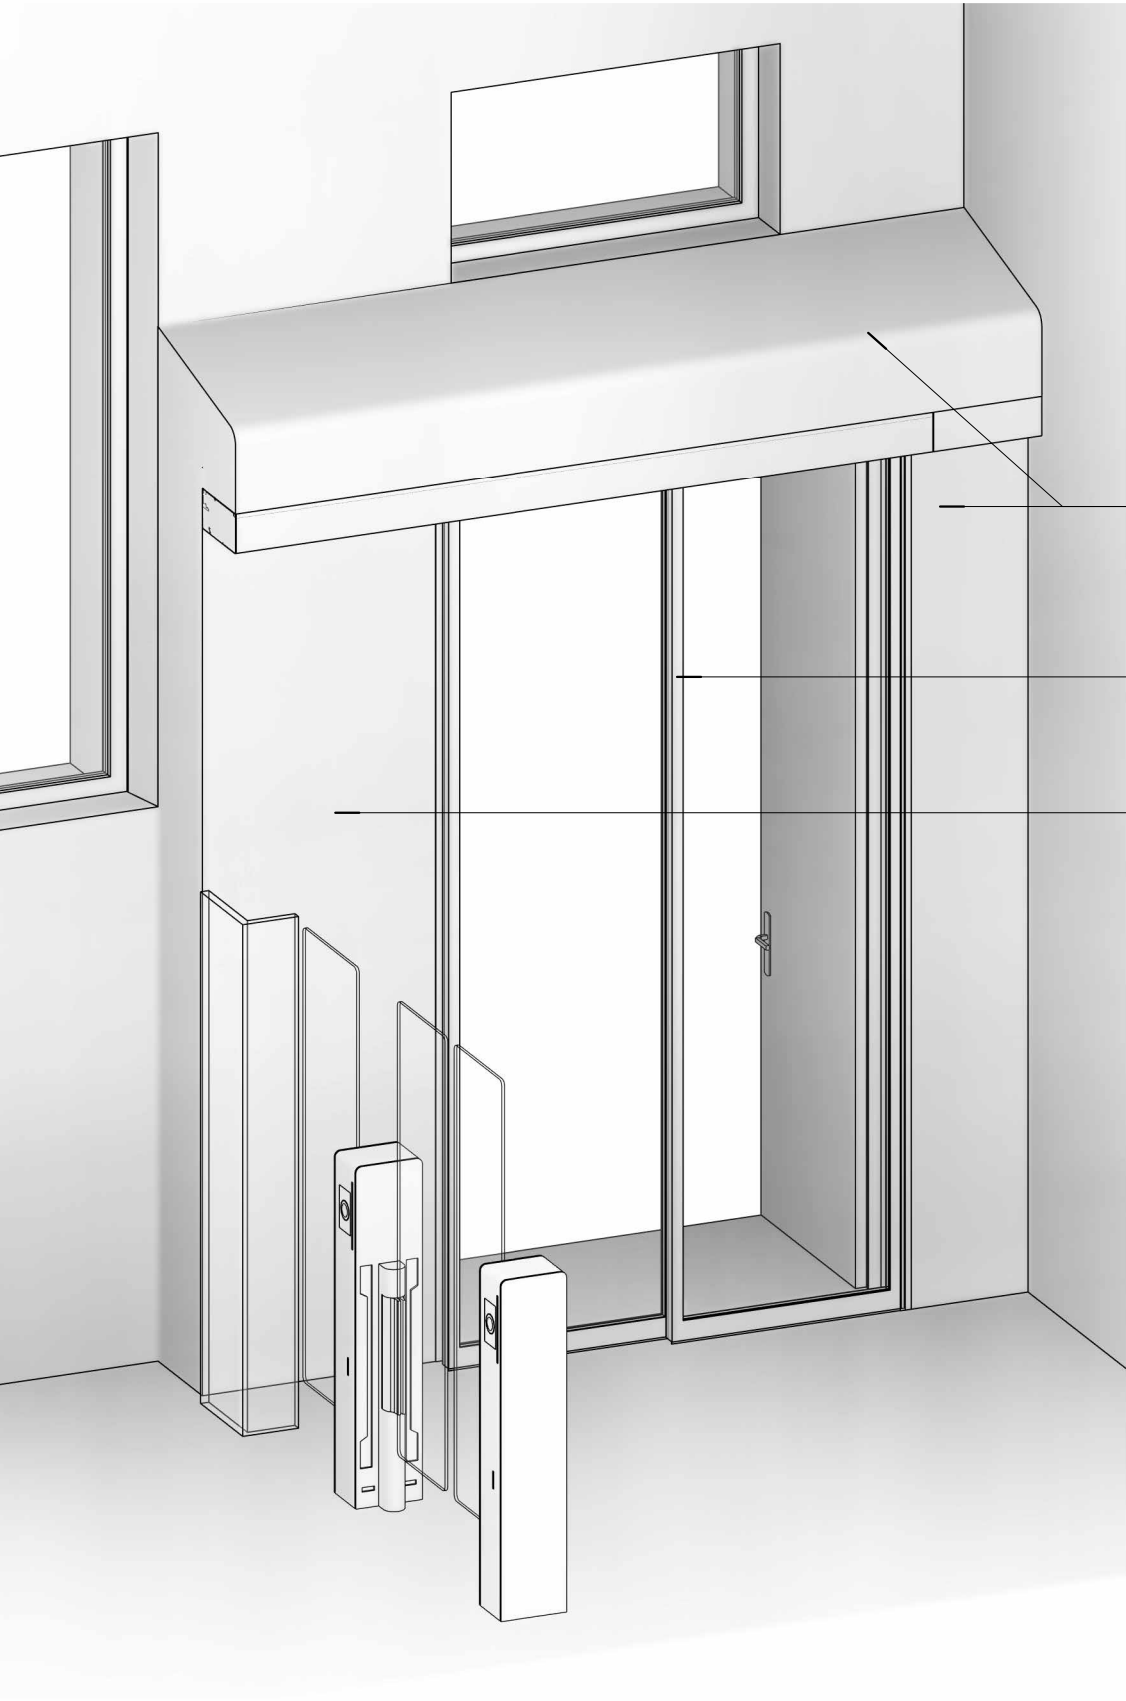

VUE AXONOMETRIQUE SAS ENTREE

- Habillage en tôle métallique, Fixation invisible, finition ALU anodisé
- Porte automatique coulissante
2 vantaux, profil ALU et remplissage verre clair.
Finition ALU anodisé naturel
Signalétique informative sur vitrage à prévoir selon cahier des charges MOA.
- Habillage en tôle métallique, Fixation invisible, finition ALU anodisé

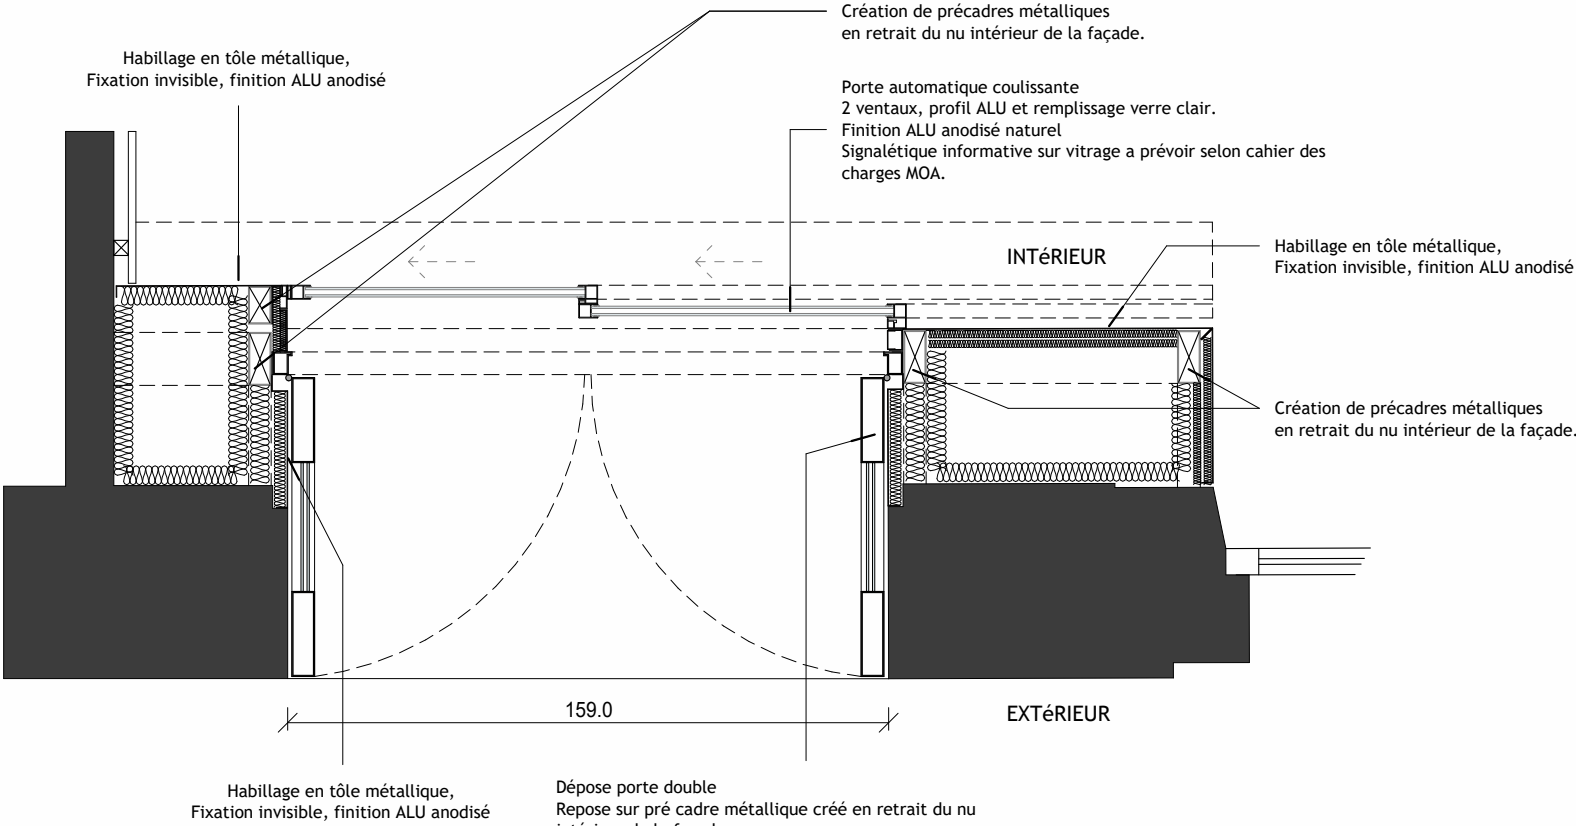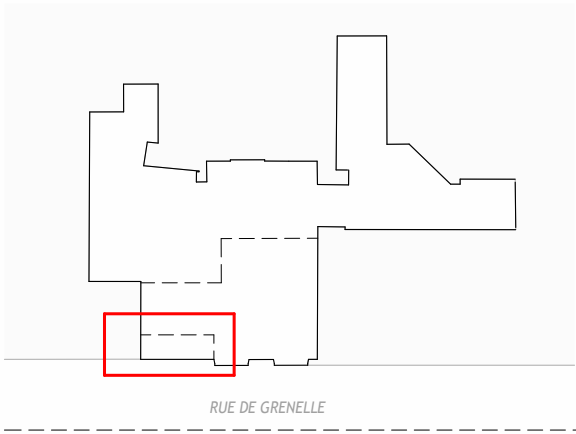

PLAN VITRAGE SAS
Ech. 1/20e

Maître d'Ouvrage :
Ministère de l'Education Nationale
Secrétariat Général
Sous-direction de l'Environnement du Travail et du Patrimoine
Immobilier de l'Administration Centrale
100 rue de Grenelle, 75357 PARIS CEDEX 07

Maître d'Ouvre :
Iemoal Iemoal
40 rue du Château d'Eau
75010 Paris

MISE EN ACCESSIBILITE DU 97-99 RUE DE GRENELLE

Adresse du projet :
97-99 rue de Grenelle, 75007 PARIS

DCE

Détail SAS d'entrée

Echelle Comme indiqué
Indice :
Format : A3

Date :
18/11/25

Pièce :
DET01b





Vitrophanie sur porte coulissante à prévoir selon cahier des charges MOA

Maître d'Ouvrage :
Ministère de l'Education Nationale
Secrétariat Général
Sous-direction de l'Environnement du Travail et du Patrimoine
Immobilier de l'Administration Centrale
100 rue de Grenelle, 75357 PARIS CEDEX 07

Maître d'Oeuvre :
Iemoal Iemoal
40 rue du Château d'Eau
75010 Paris

MISE EN ACCESSIBILITE DU 97-99 RUE DE GRENELLE



Adresse du projet :
97-99 rue de Grenelle, 75007 PARIS

DCE


Détail projet vitrophanie

Echelle :	Date :	Pièce :
Indice :	18/11/25	DET01c
Format : A3		




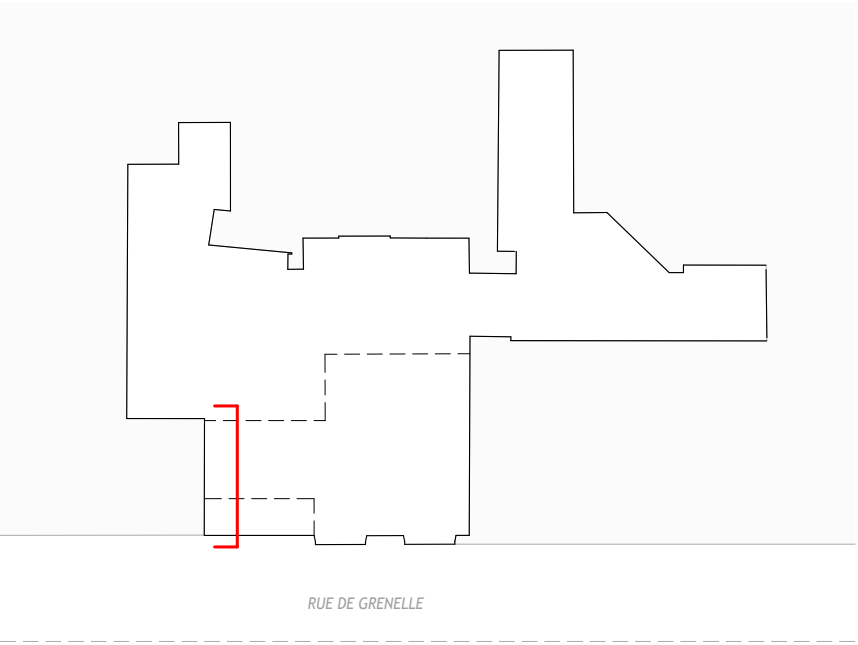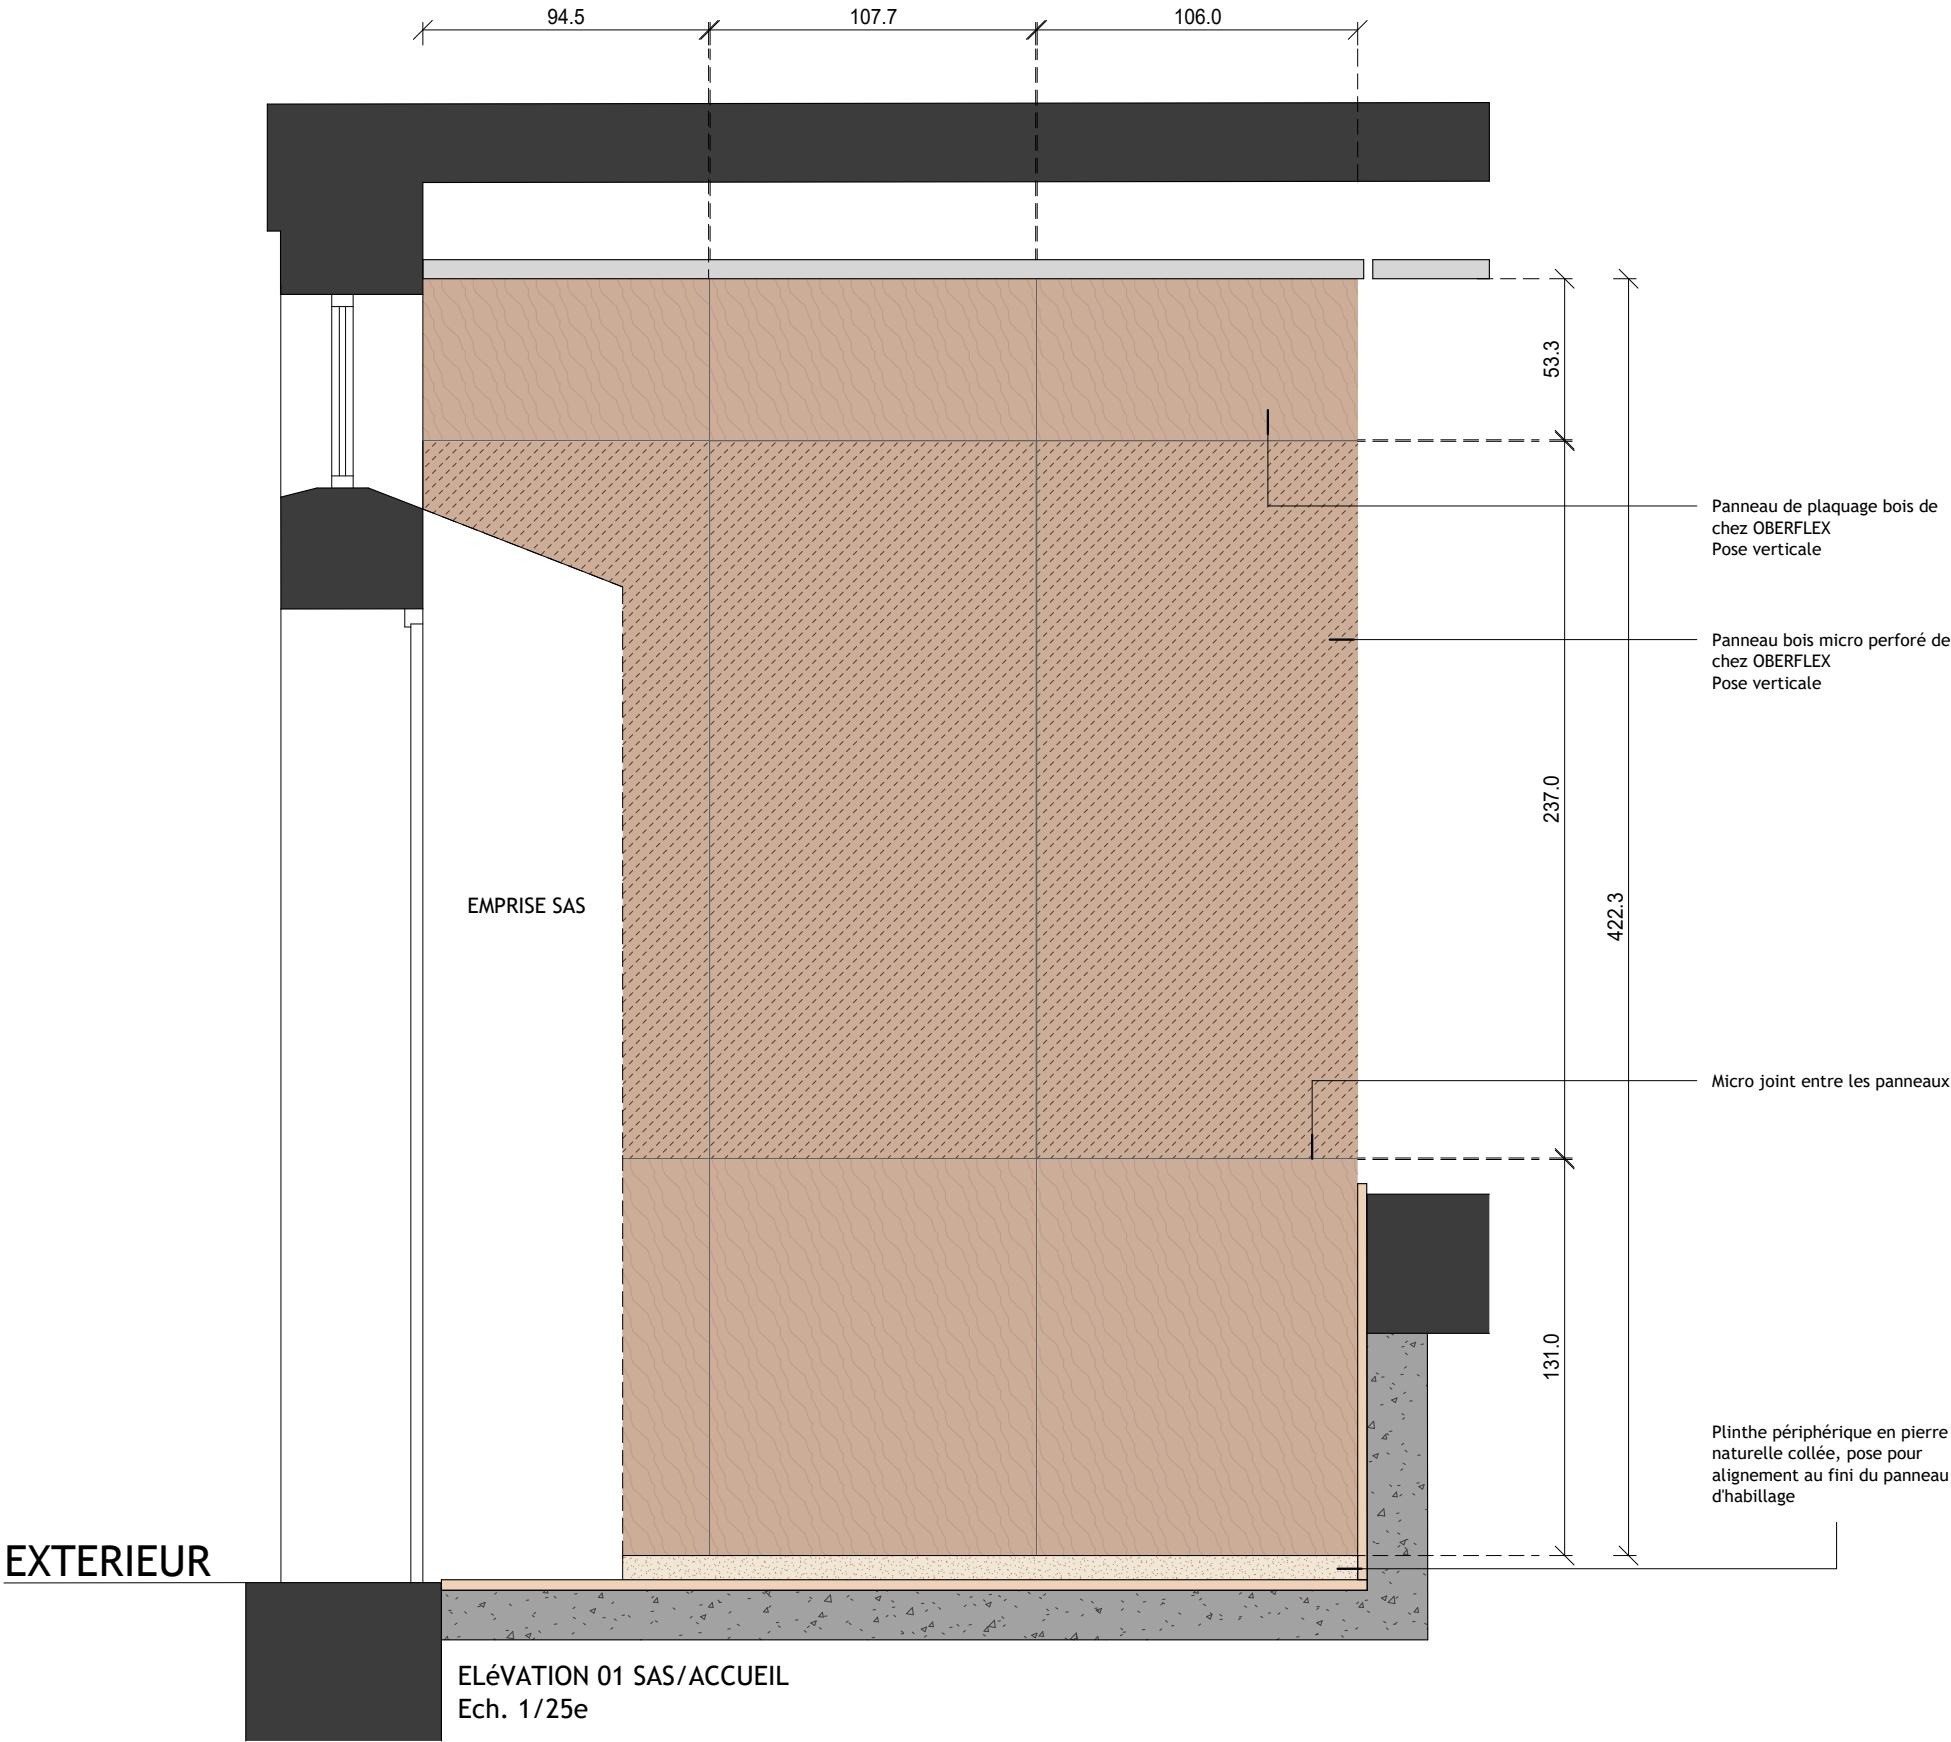


Maître d'Ouvrage : Ministère de l'Education Nationale Secrétariat Général Sous-direction de l'Environnement du Travail et du Patrimoine Immobilier de l'Administration Centrale 100 rue de Grenelle, 75357 PARIS CEDEX 07	Maître d'Ouvre : lemoal lemoal 40 rue du Château d'Eau 75010 Paris	MISE EN ACCESSIBILITE DU 97-99 RUE DE GRENELLE Adresse du projet : 97-99 rue de Grenelle, 75007 PARIS	DCE				
			Calepinage habillage bois	Echelle Comme indiqué	Date : 18/11/25	Pièce : DET02a	
				Indice : 1			
				Format : A3			

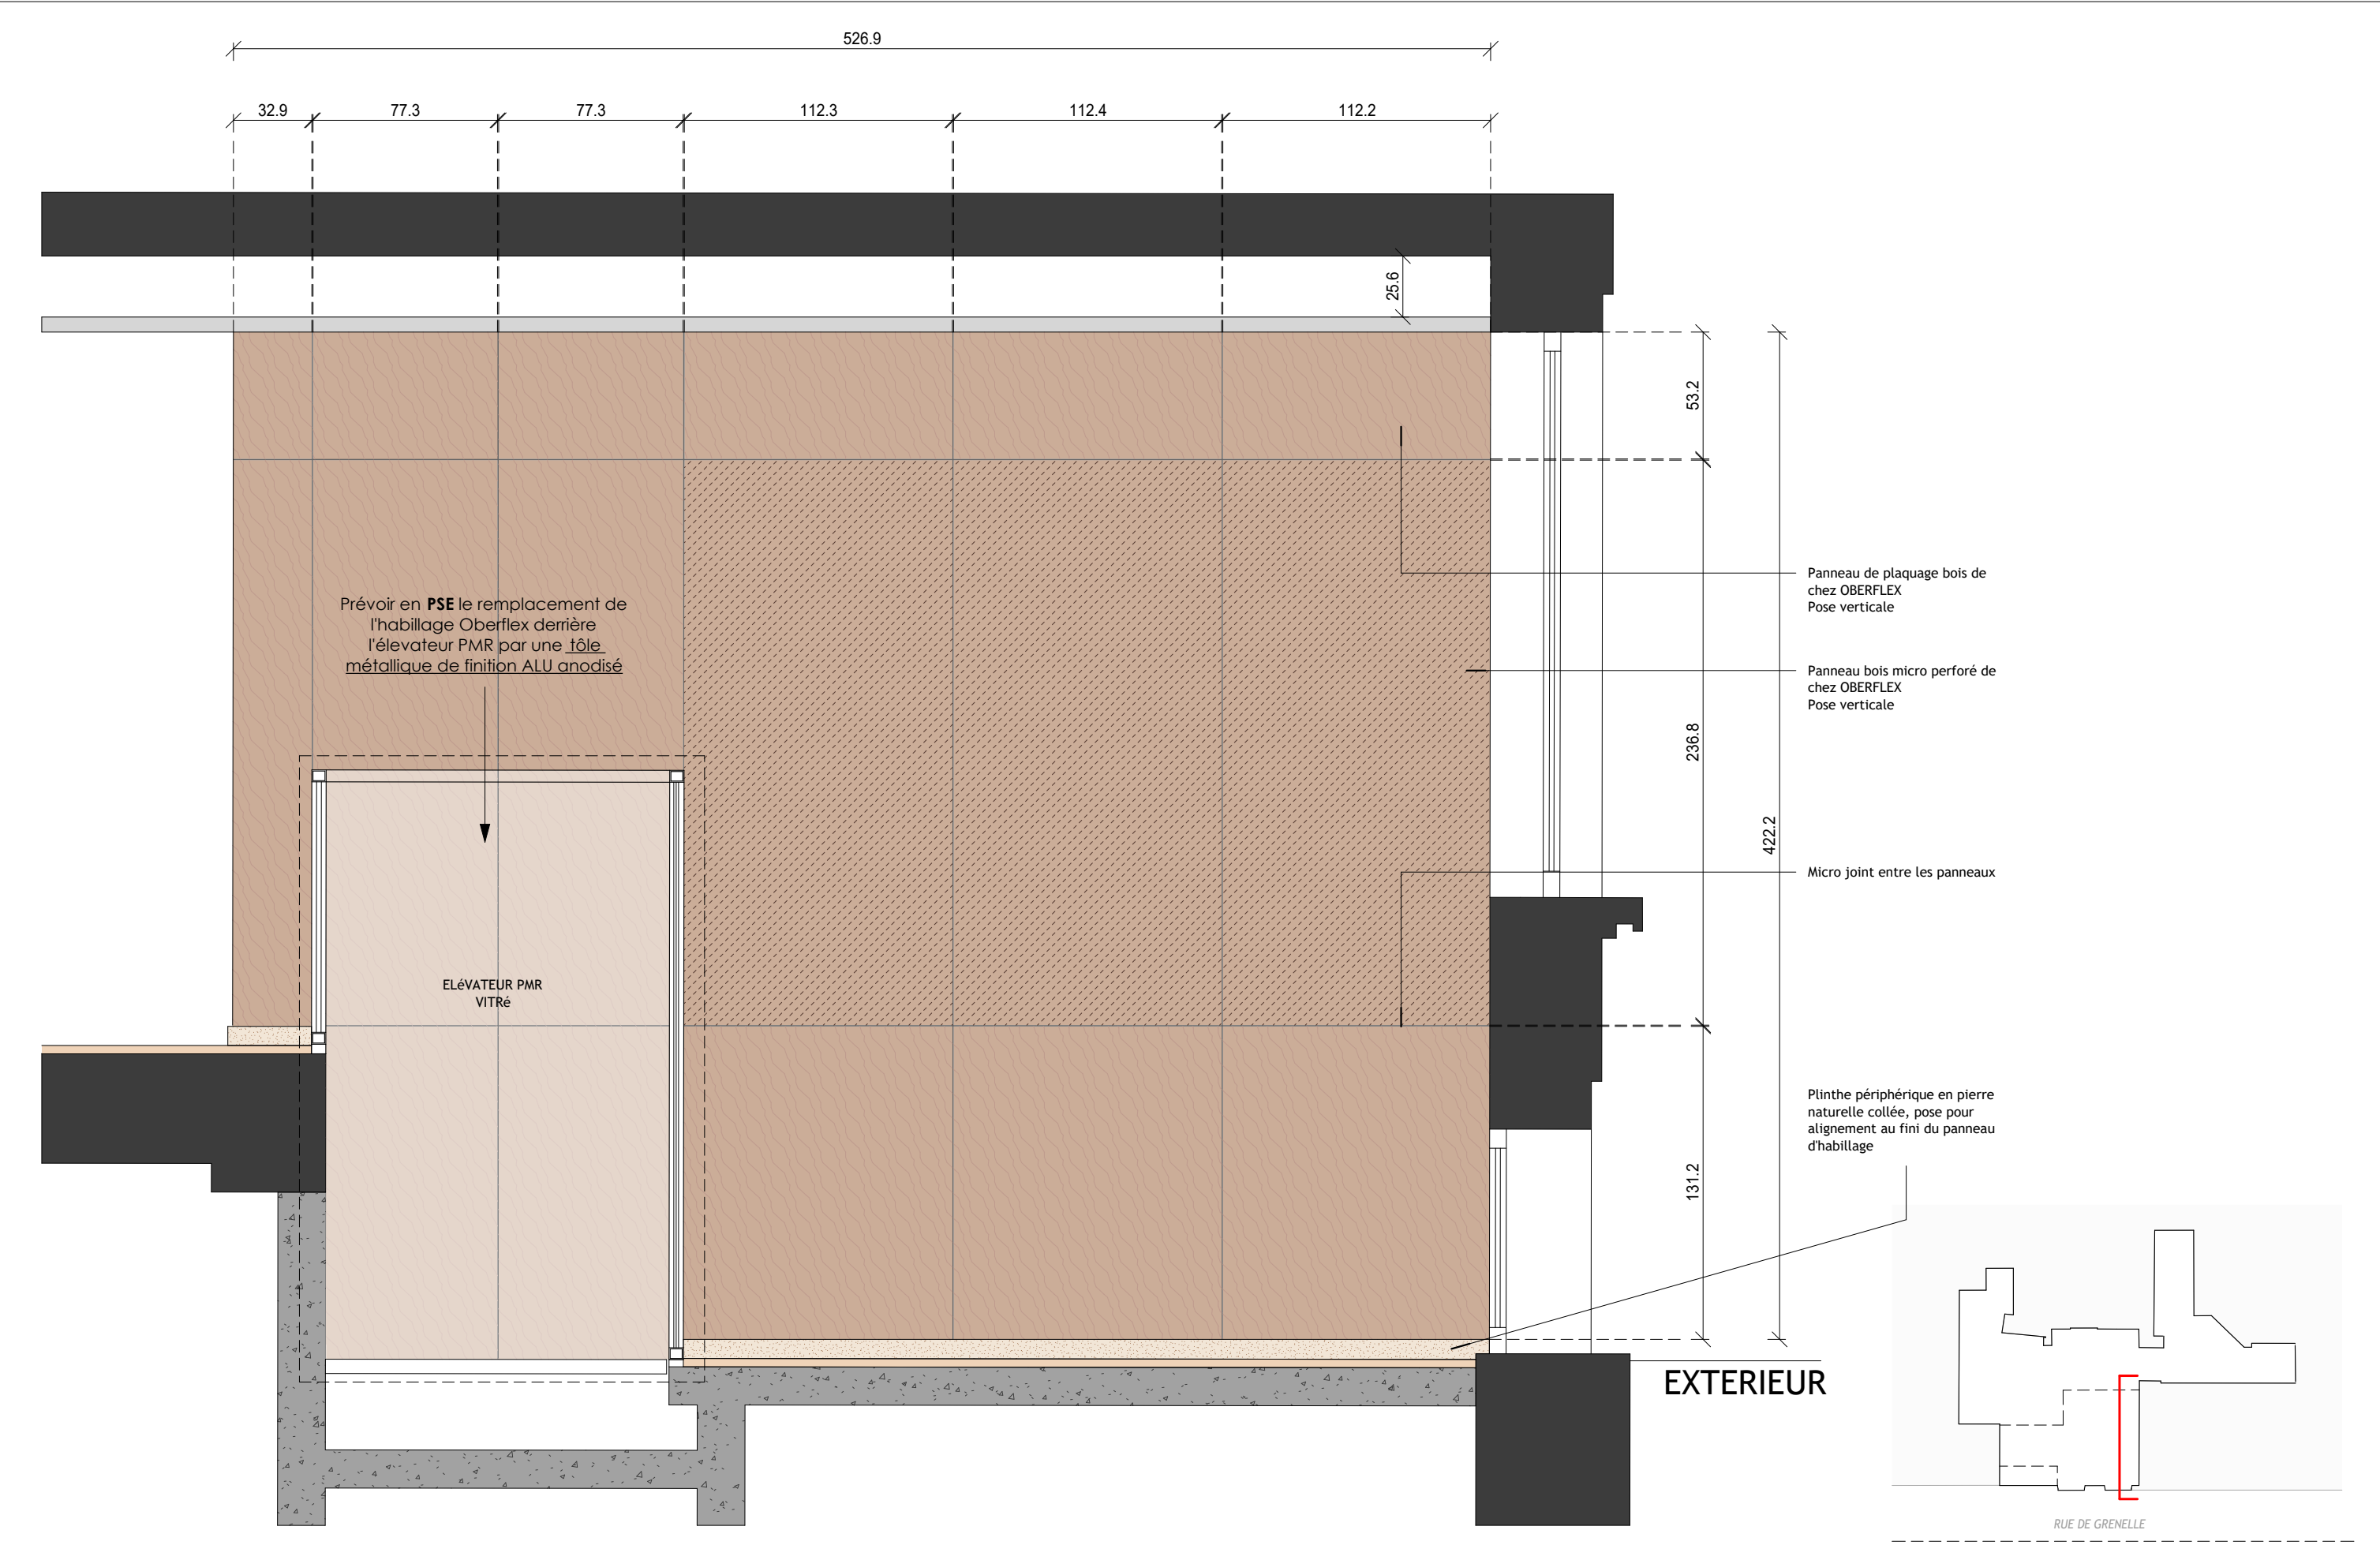

Maître d'Ouvrage : Ministère de l'Education Nationale Secrétariat Général Sous-direction de l'Environnement du Travail et du Patrimoine Immobilier de l'Administration Centrale 100 rue de Grenelle, 75357 PARIS CEDEX 07	Maître d'Oeuvre : Iemoal Iemoal 40 rue du Château d'Eau 75010 Paris	MISE EN ACCESSIBILITE DU 97-99 RUE DE GRENELLE Adresse du projet : 97-99 rue de Grenelle, 75007 PARIS	DCE				
			Calepinage habillage bois	Echelle : Comme indiqué	Date : 18/11/25	Pièce : DET02b	
				Indice : 1			
				Format : A3			

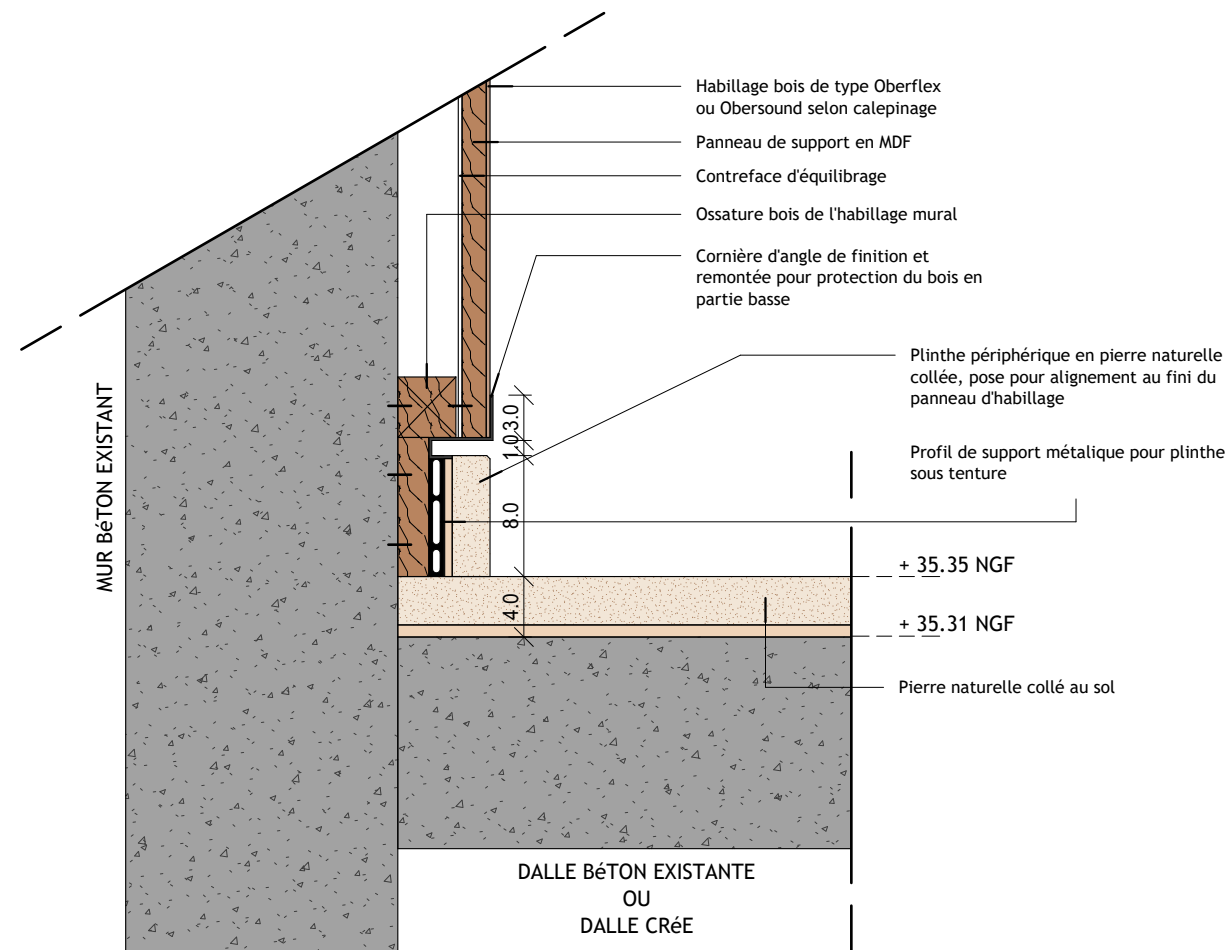


DéTAIL JONCTION PLINTHE/BOIS
Ech. 1/5e

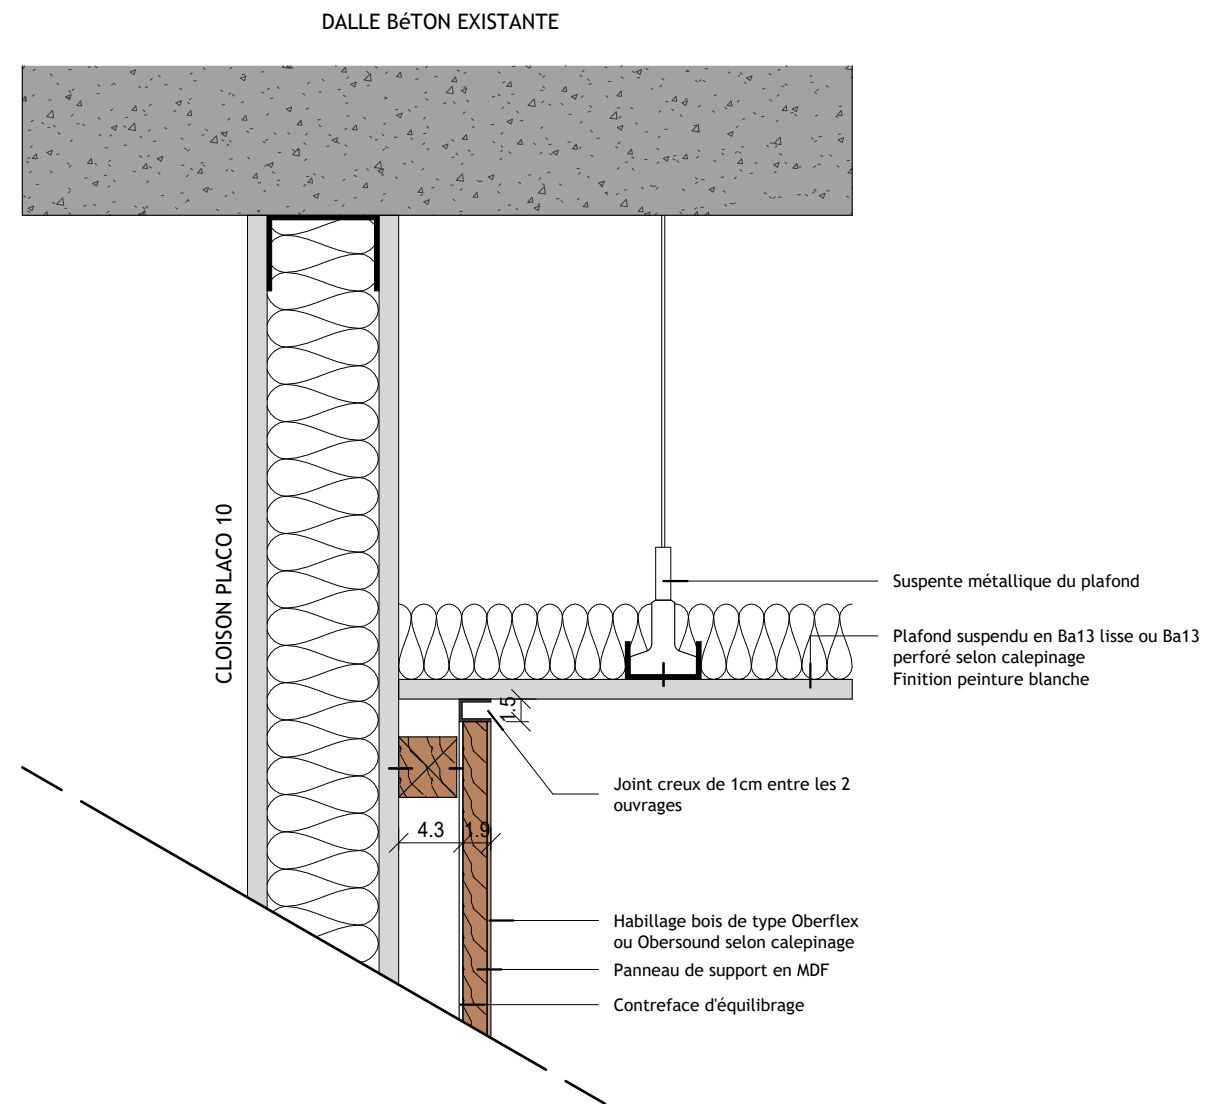


DéTAIL JONCTION PLAFOND/BOIS
Ech. 1/5e


Maître d'Ouvrage : Ministère de l'Education Nationale Secrétariat Général Sous-direction de l'Environnement du Travail et du Patrimoine Immobilier de l'Administration Centrale 100 rue de Grenelle, 75357 PARIS CEDEX 07	Maître d'Oeuvre : Iemoal Iemoal 40 rue du Château d'Eau 75010 Paris	MISE EN ACCESSIBILITE DU 97-99 RUE DE GRENELLE Adresse du projet : 97-99 rue de Grenelle, 75007 PARIS	DCE				
			Détail habillage bois/plinthe pierre	Echelle : 1 : 5	Date : 18/11/25	Pièce : DET02d	
				Indice : 1			
				Format : A3			

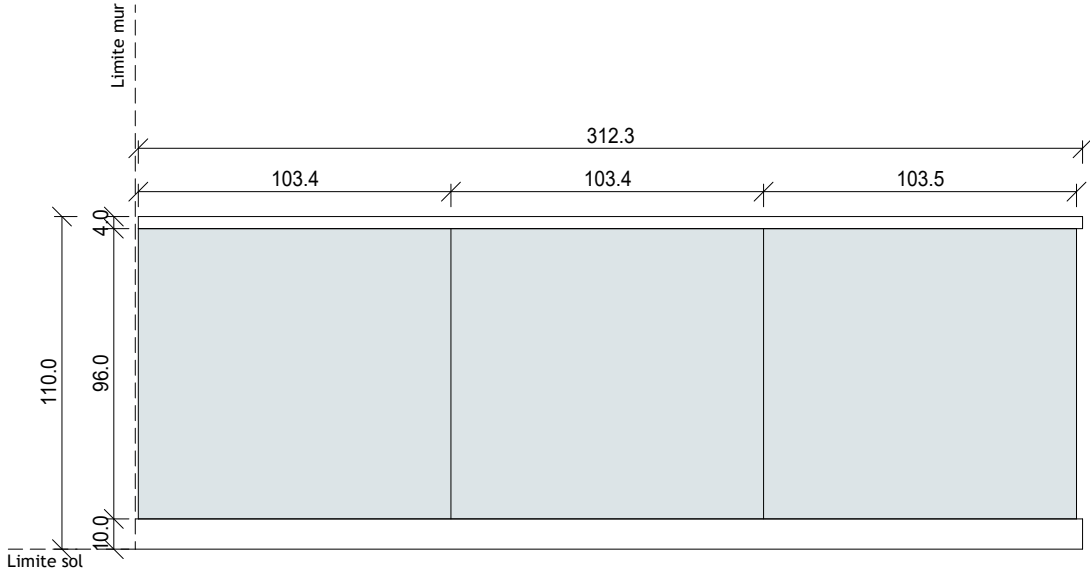


ELEV. 01 VITRAGE ESPACE CONVIVIALITÉ
Ech. 1/25e

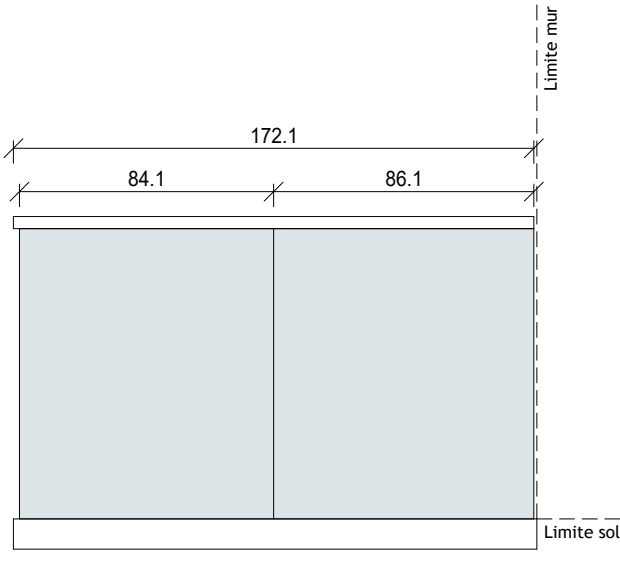

ELEV. 02 VITRAGE ESPACE CONVIVIALITÉ
Ech. 1/25e

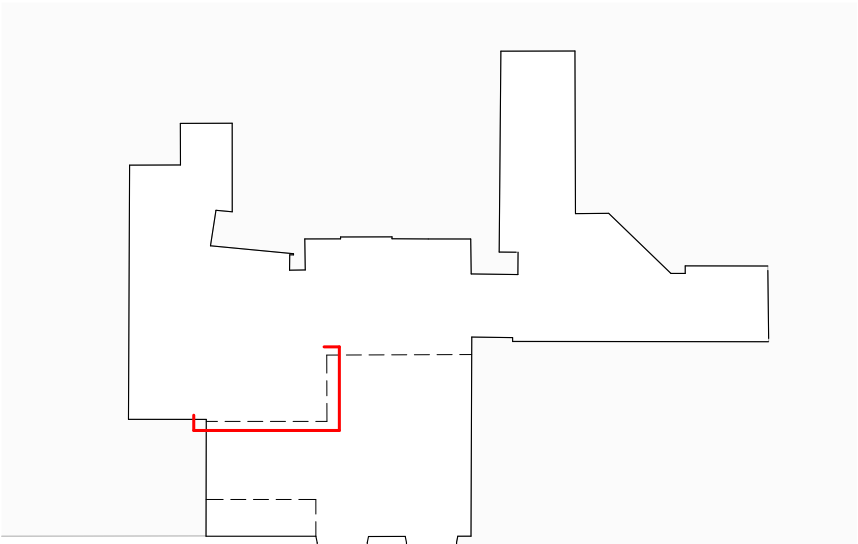

RUE DE GRENELLE

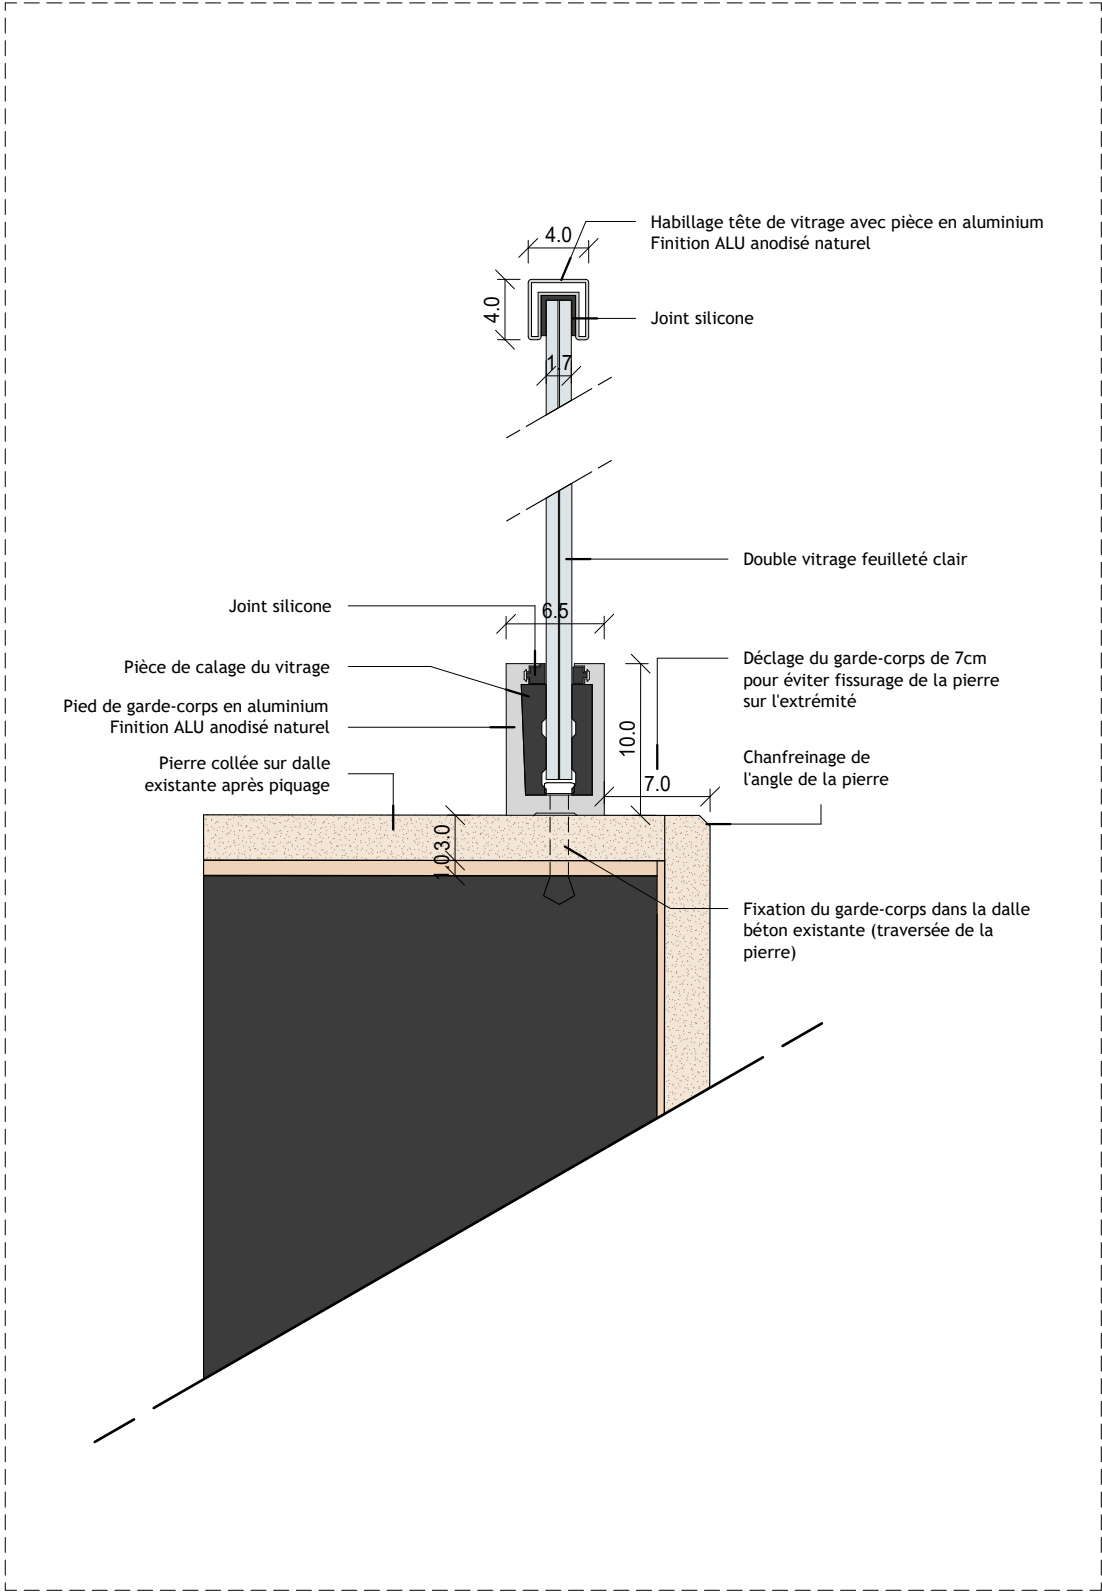

DETAIL PIED/TÊTE DU GARDE-CORPS
Ech. 1/5e

Maître d'Ouvrage :
Ministère de l'Education Nationale
Secrétariat Général
Sous-direction de l'Environnement du Travail et du Patrimoine
Immobilier de l'Administration Centrale
100 rue de Grenelle, 75357 PARIS CEDEX 07

Maître d'Oeuvre :
lemoal lemoal
40 rue du Château d'Eau
75010 Paris

MISE EN ACCESSIBILITE DU 97-99 RUE DE GRENELLE

Adresse du projet :
97-99 rue de Grenelle, 75007 PARIS

DCE


Détail garde-corps espace
convivialité

Echelle Comme
indiqué
Indice :
Format : A3


Date :
18/11/25

Pièce :
DET03a




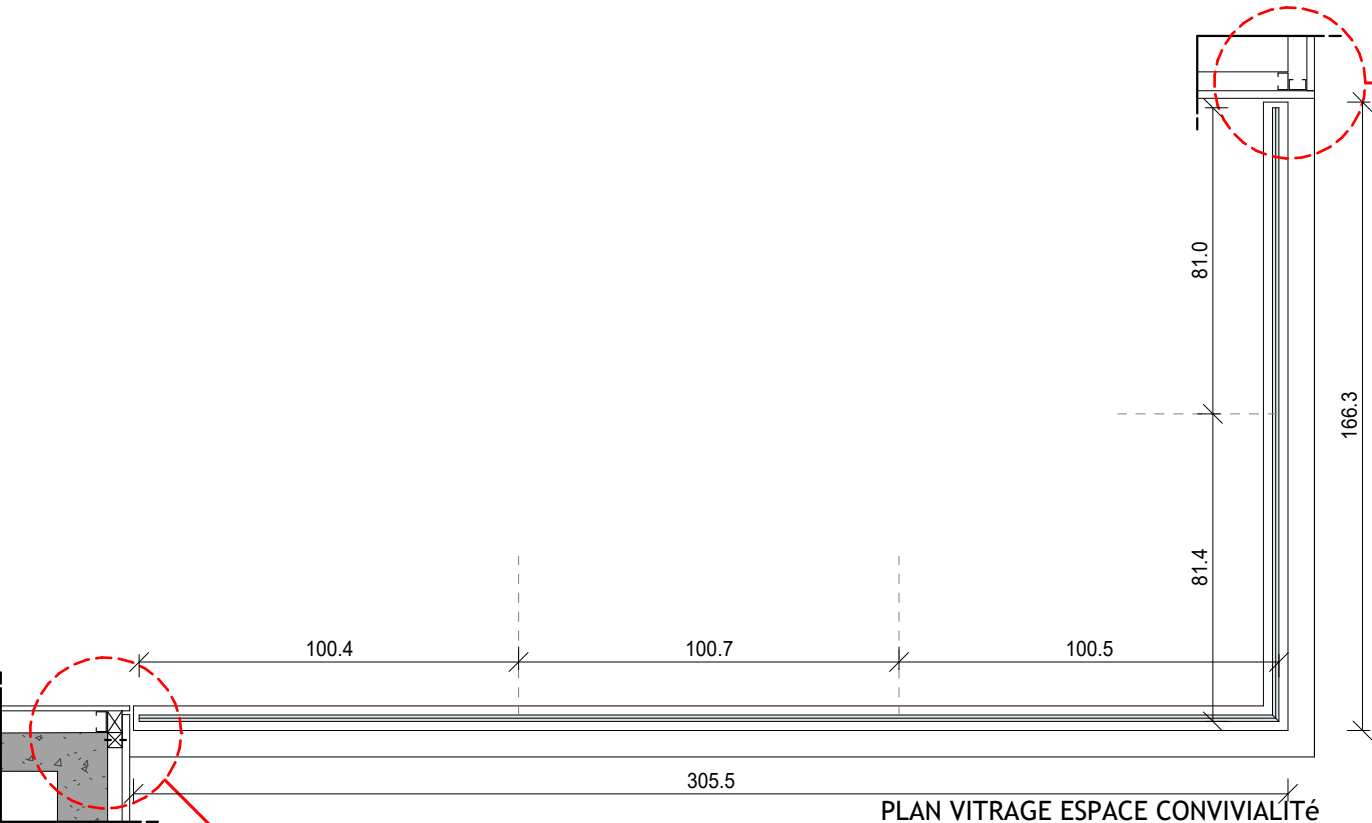


PLAN VITRAGE ESPACE CONVIVIALITÉ
Ech. 1/25e

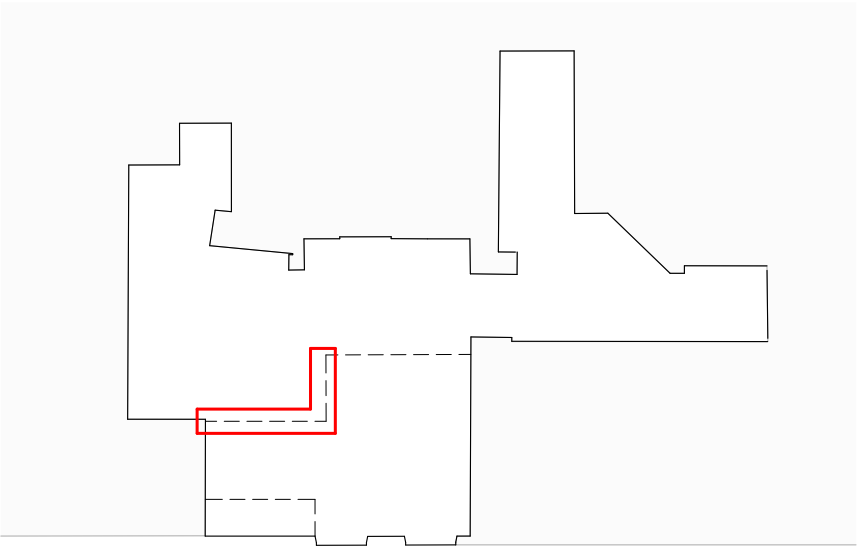

RUE DE GRENELLE

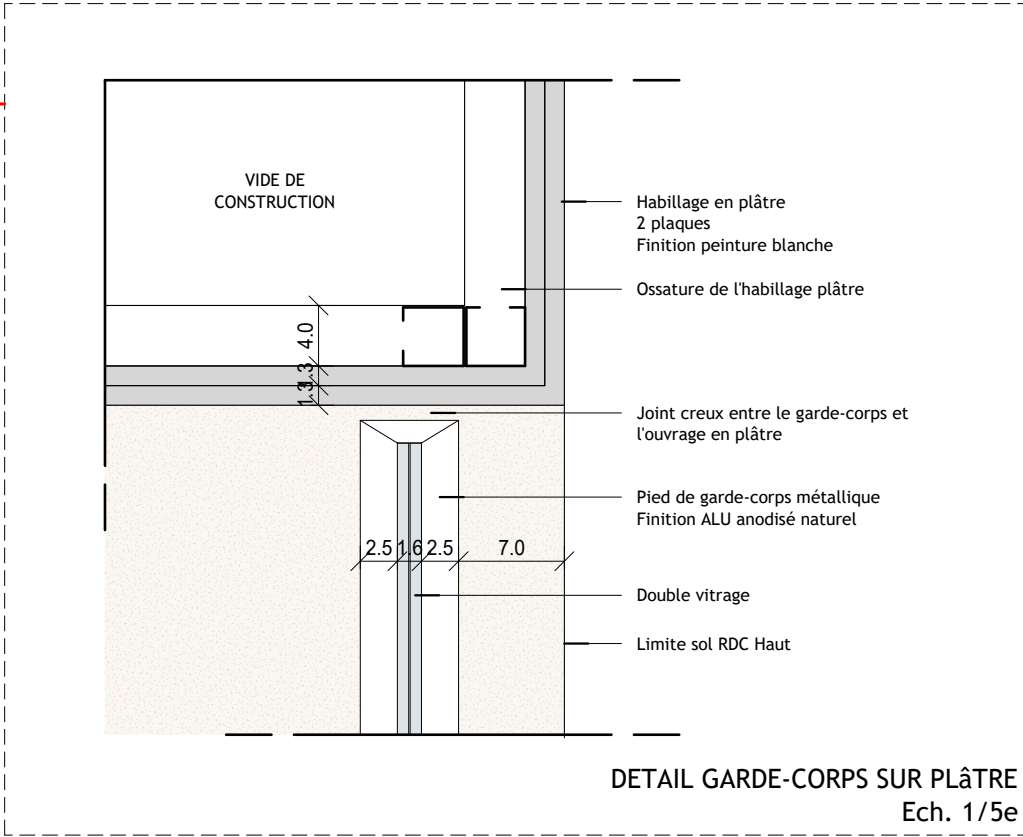

DETAIL GARDE-CORPS SUR PLÂTRE
Ech. 1/5e

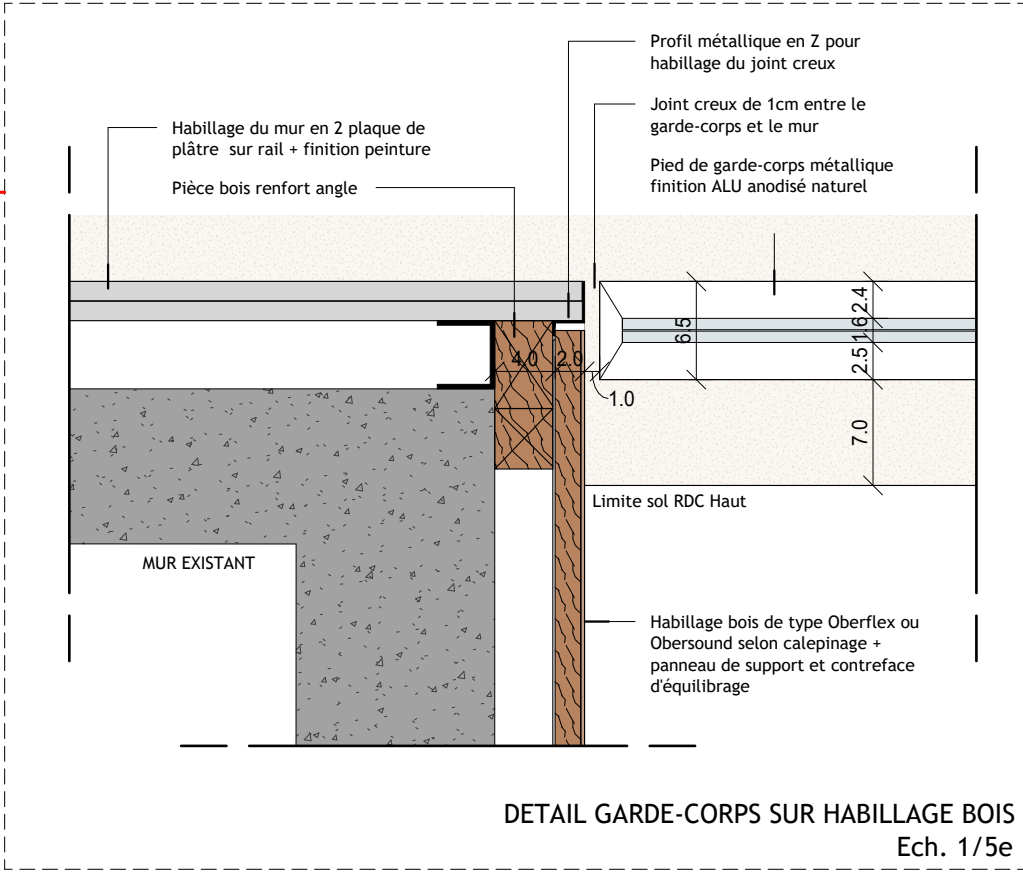

DETAIL GARDE-CORPS SUR HABILLAGE BOIS
Ech. 1/5e

Maître d'Ouvrage :
Ministère de l'Education Nationale
Secrétariat Général
Sous-direction de l'Environnement du Travail et du Patrimoine
Immobilier de l'Administration Centrale
100 rue de Grenelle, 75357 PARIS CEDEX 07

Maître d'Oeuvre :
Iemoal Iemoal
40 rue du Château d'Eau
75010 Paris

MISE EN ACCESSIBILITE DU 97-99 RUE DE GRENELLE

Adresse du projet :
97-99 rue de Grenelle, 75007 PARIS

Détail garde-corps espace
convivialité


DCE

Echelle Comme
Indiqué
Indice : 1
Format : A3

Date :
18/11/25

Pièce :
DET03b



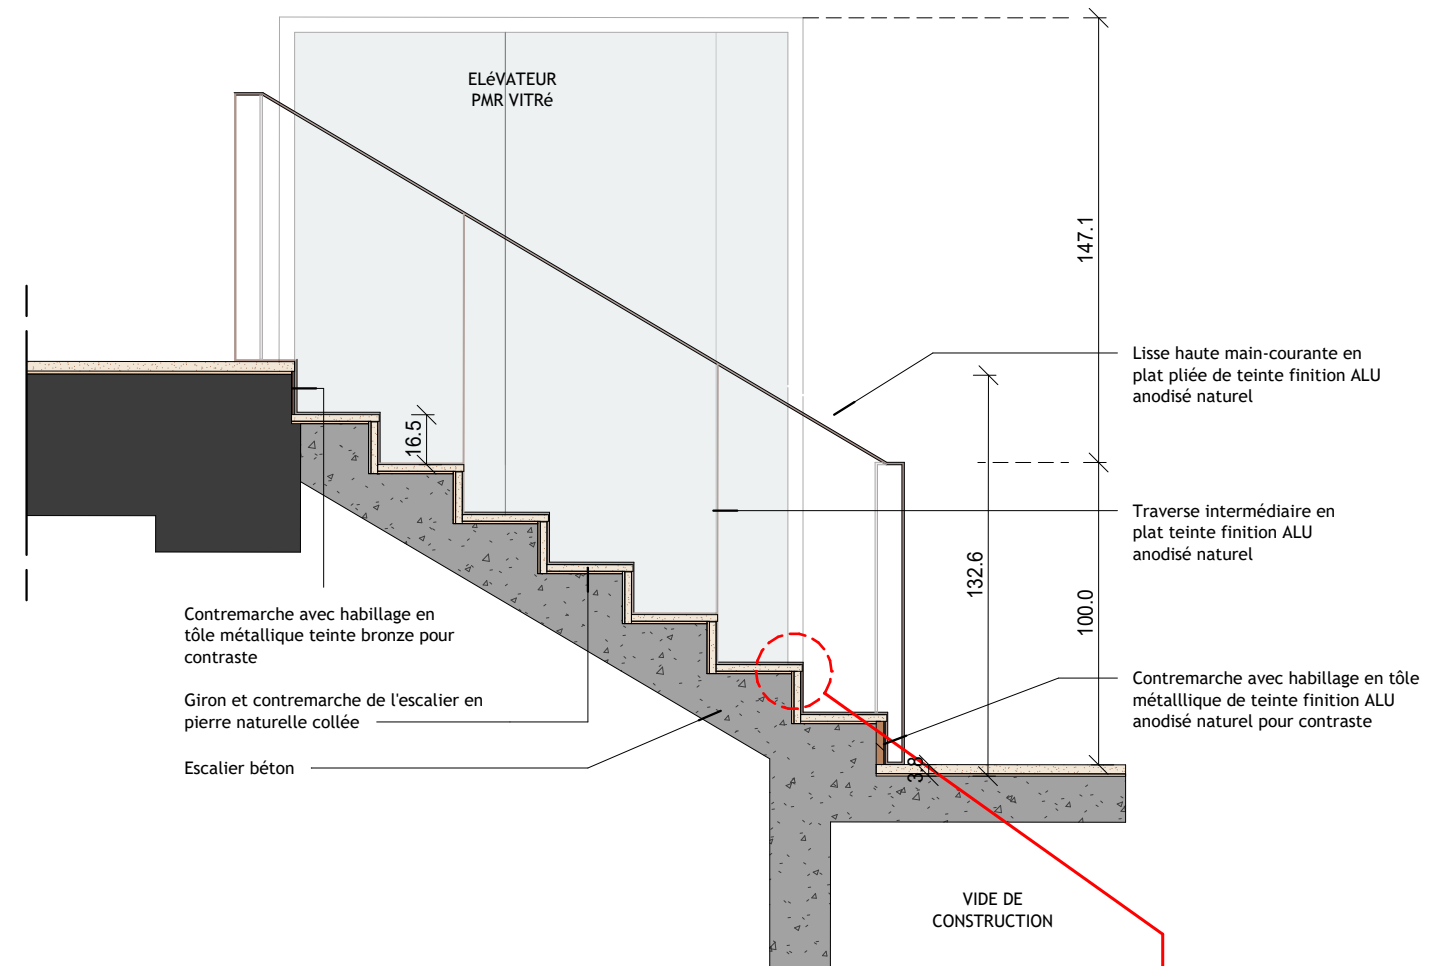

4.0 5.0 7.2

4.0

Traverse intermédiaire verticale
soudée en partie basse
Finition ALU anodisé naturel

Pierre naturelle collée sur le béton

Lisse basse fixée sur la pierre
Finition ALU anodisé naturel

Retour de la tôle métallique
de 5cm sur le limon

Joint creux entre élévateur
et escalier

Emprise cabine
élévateur PMR



Maître d'Oeuvre :
lemaal lemaal
40 rue du Château d'Eau
75010 Paris

MISE EN ACCESSIBILITE DU 97-99 RUE DE GRENELLE

Adresse du projet :
97-99 rue de Grenelle, 75007 PARIS

DCE





Détail escalier pierre entrée


Echelle Comme	
Indice :	1
Format :	A3


Date :
18/11/25

Pièce :
DET04a




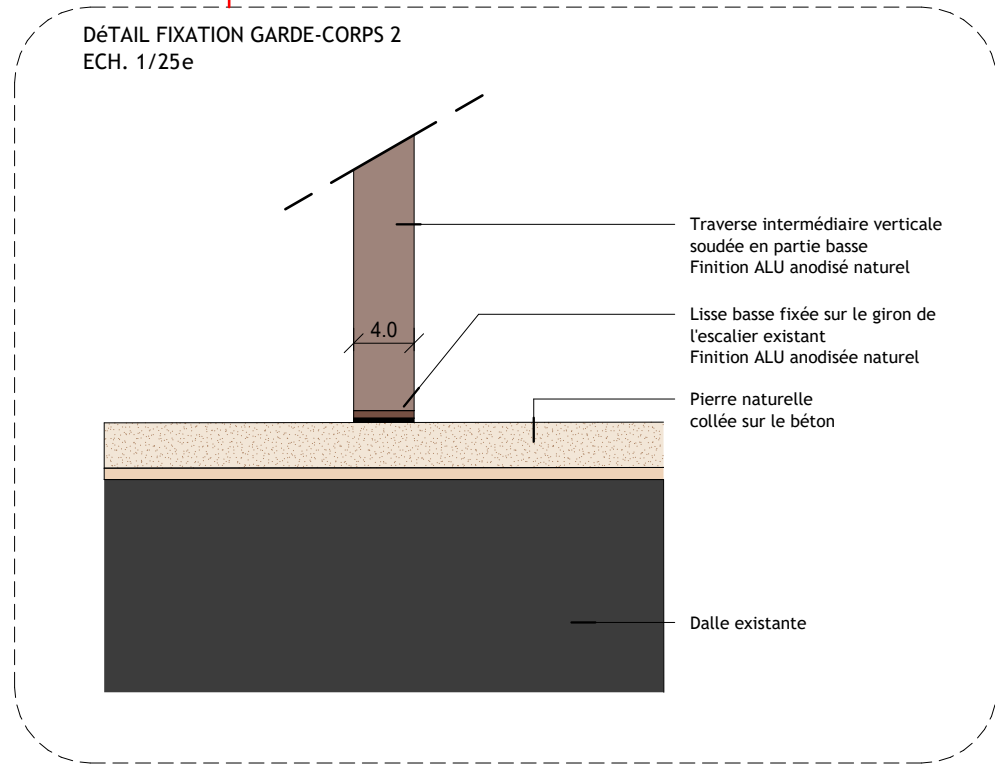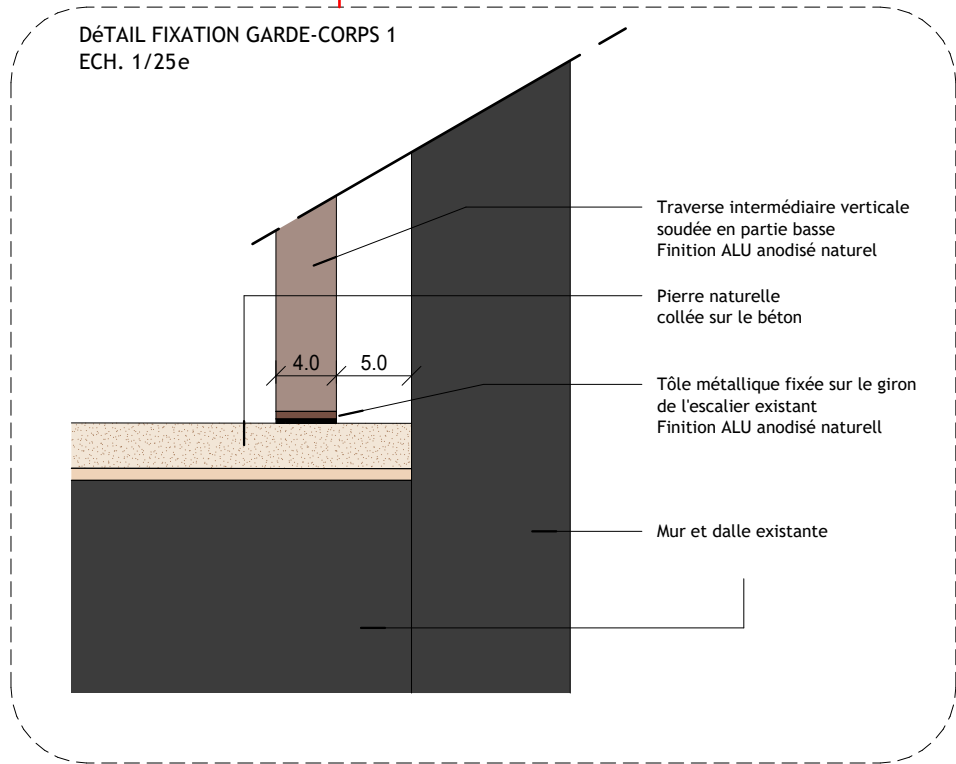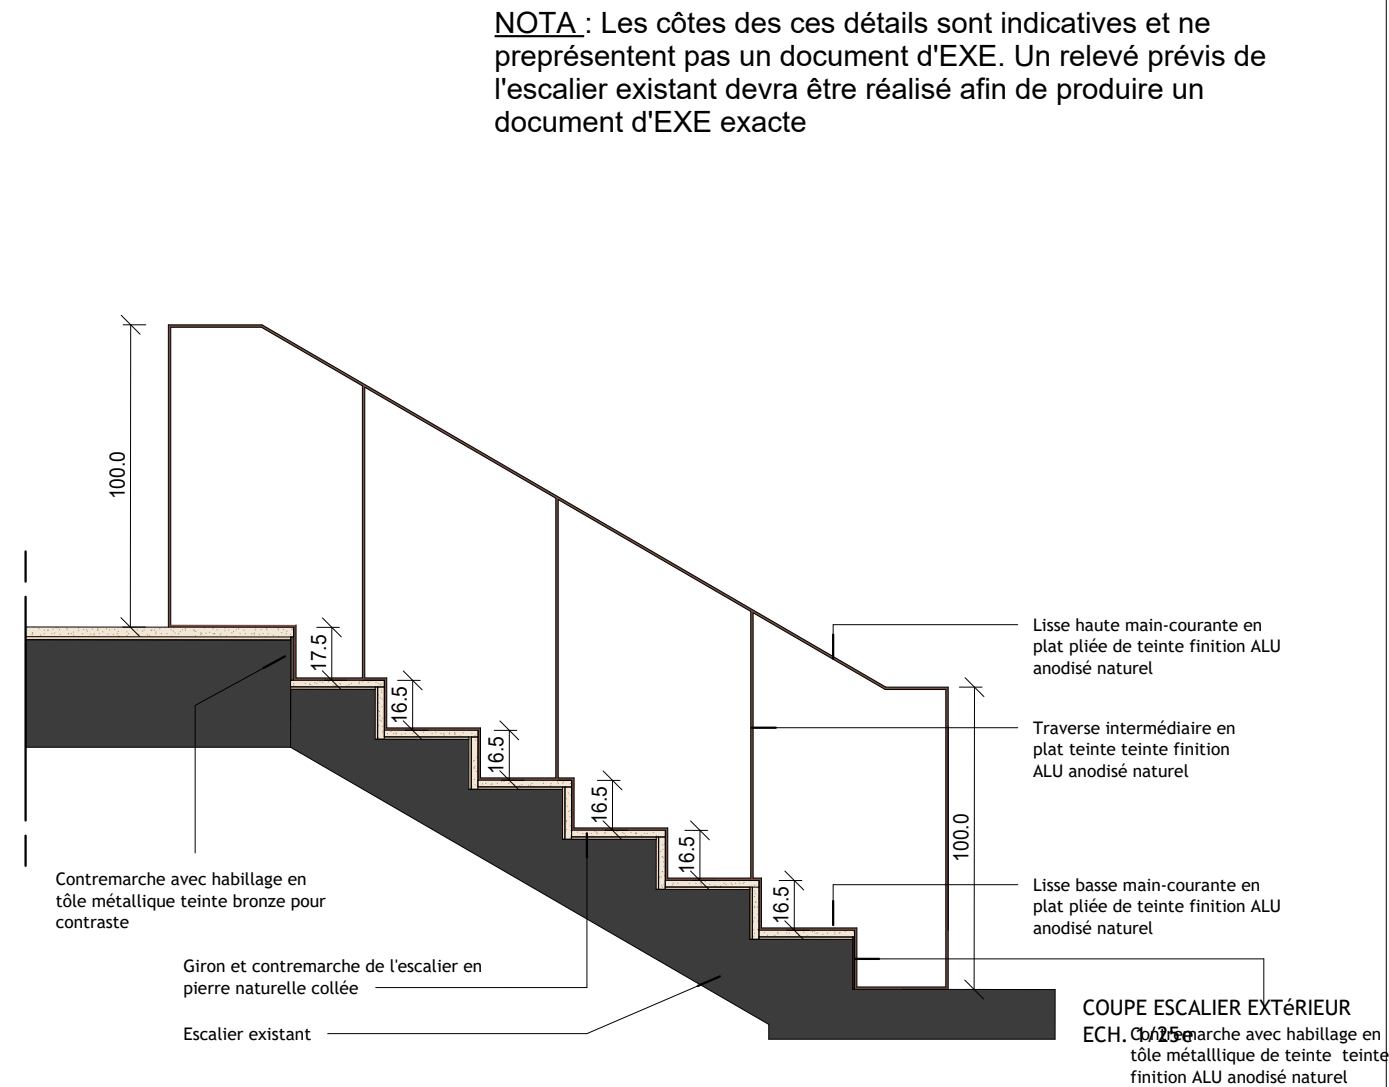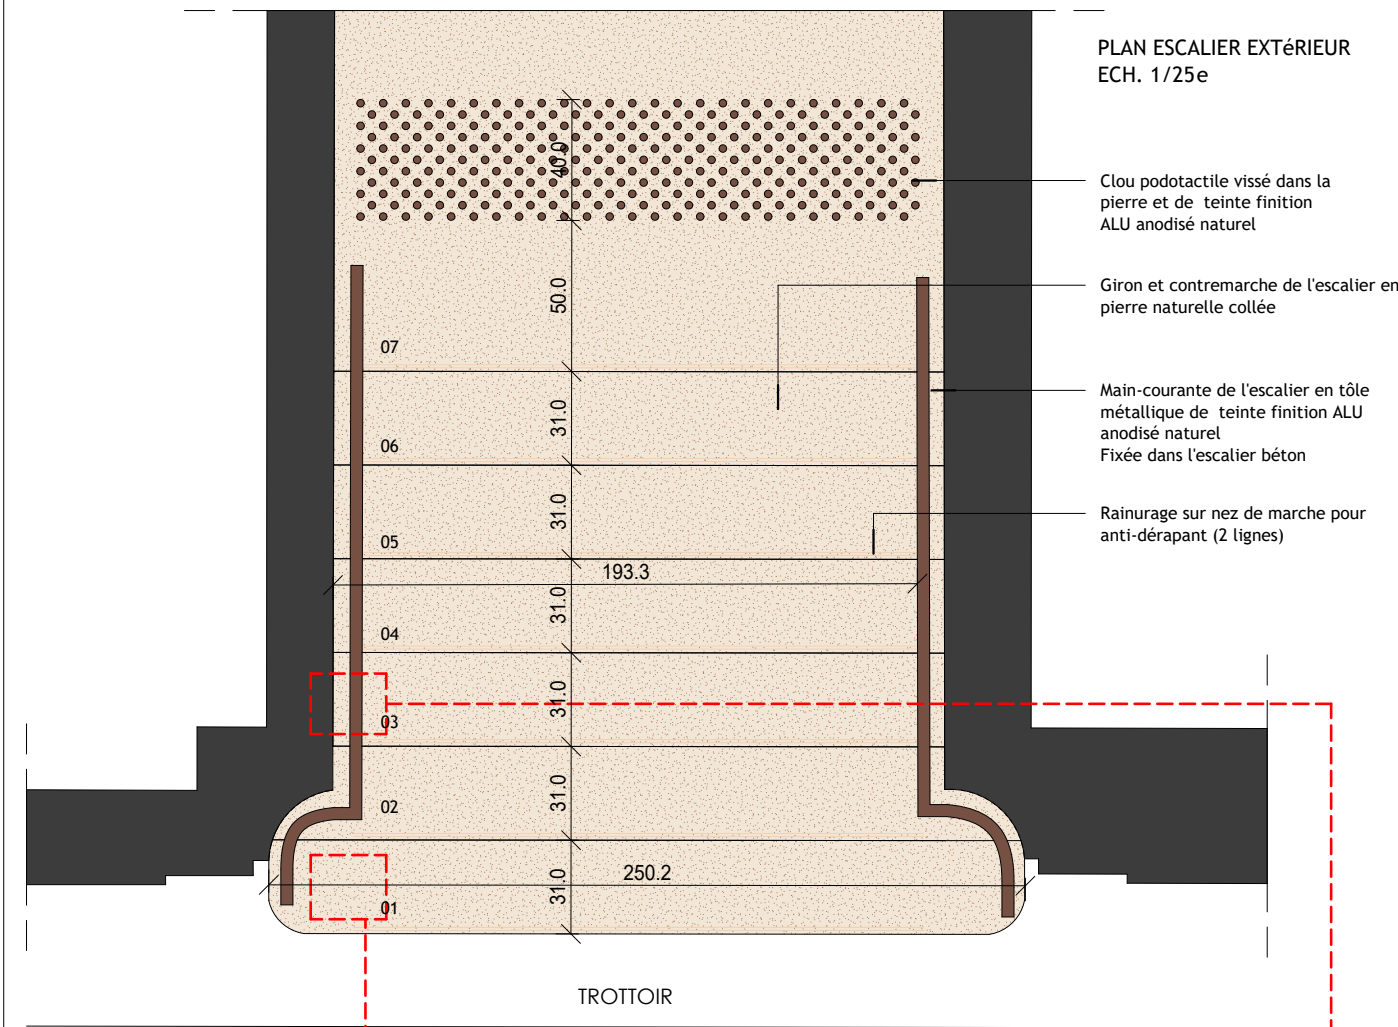



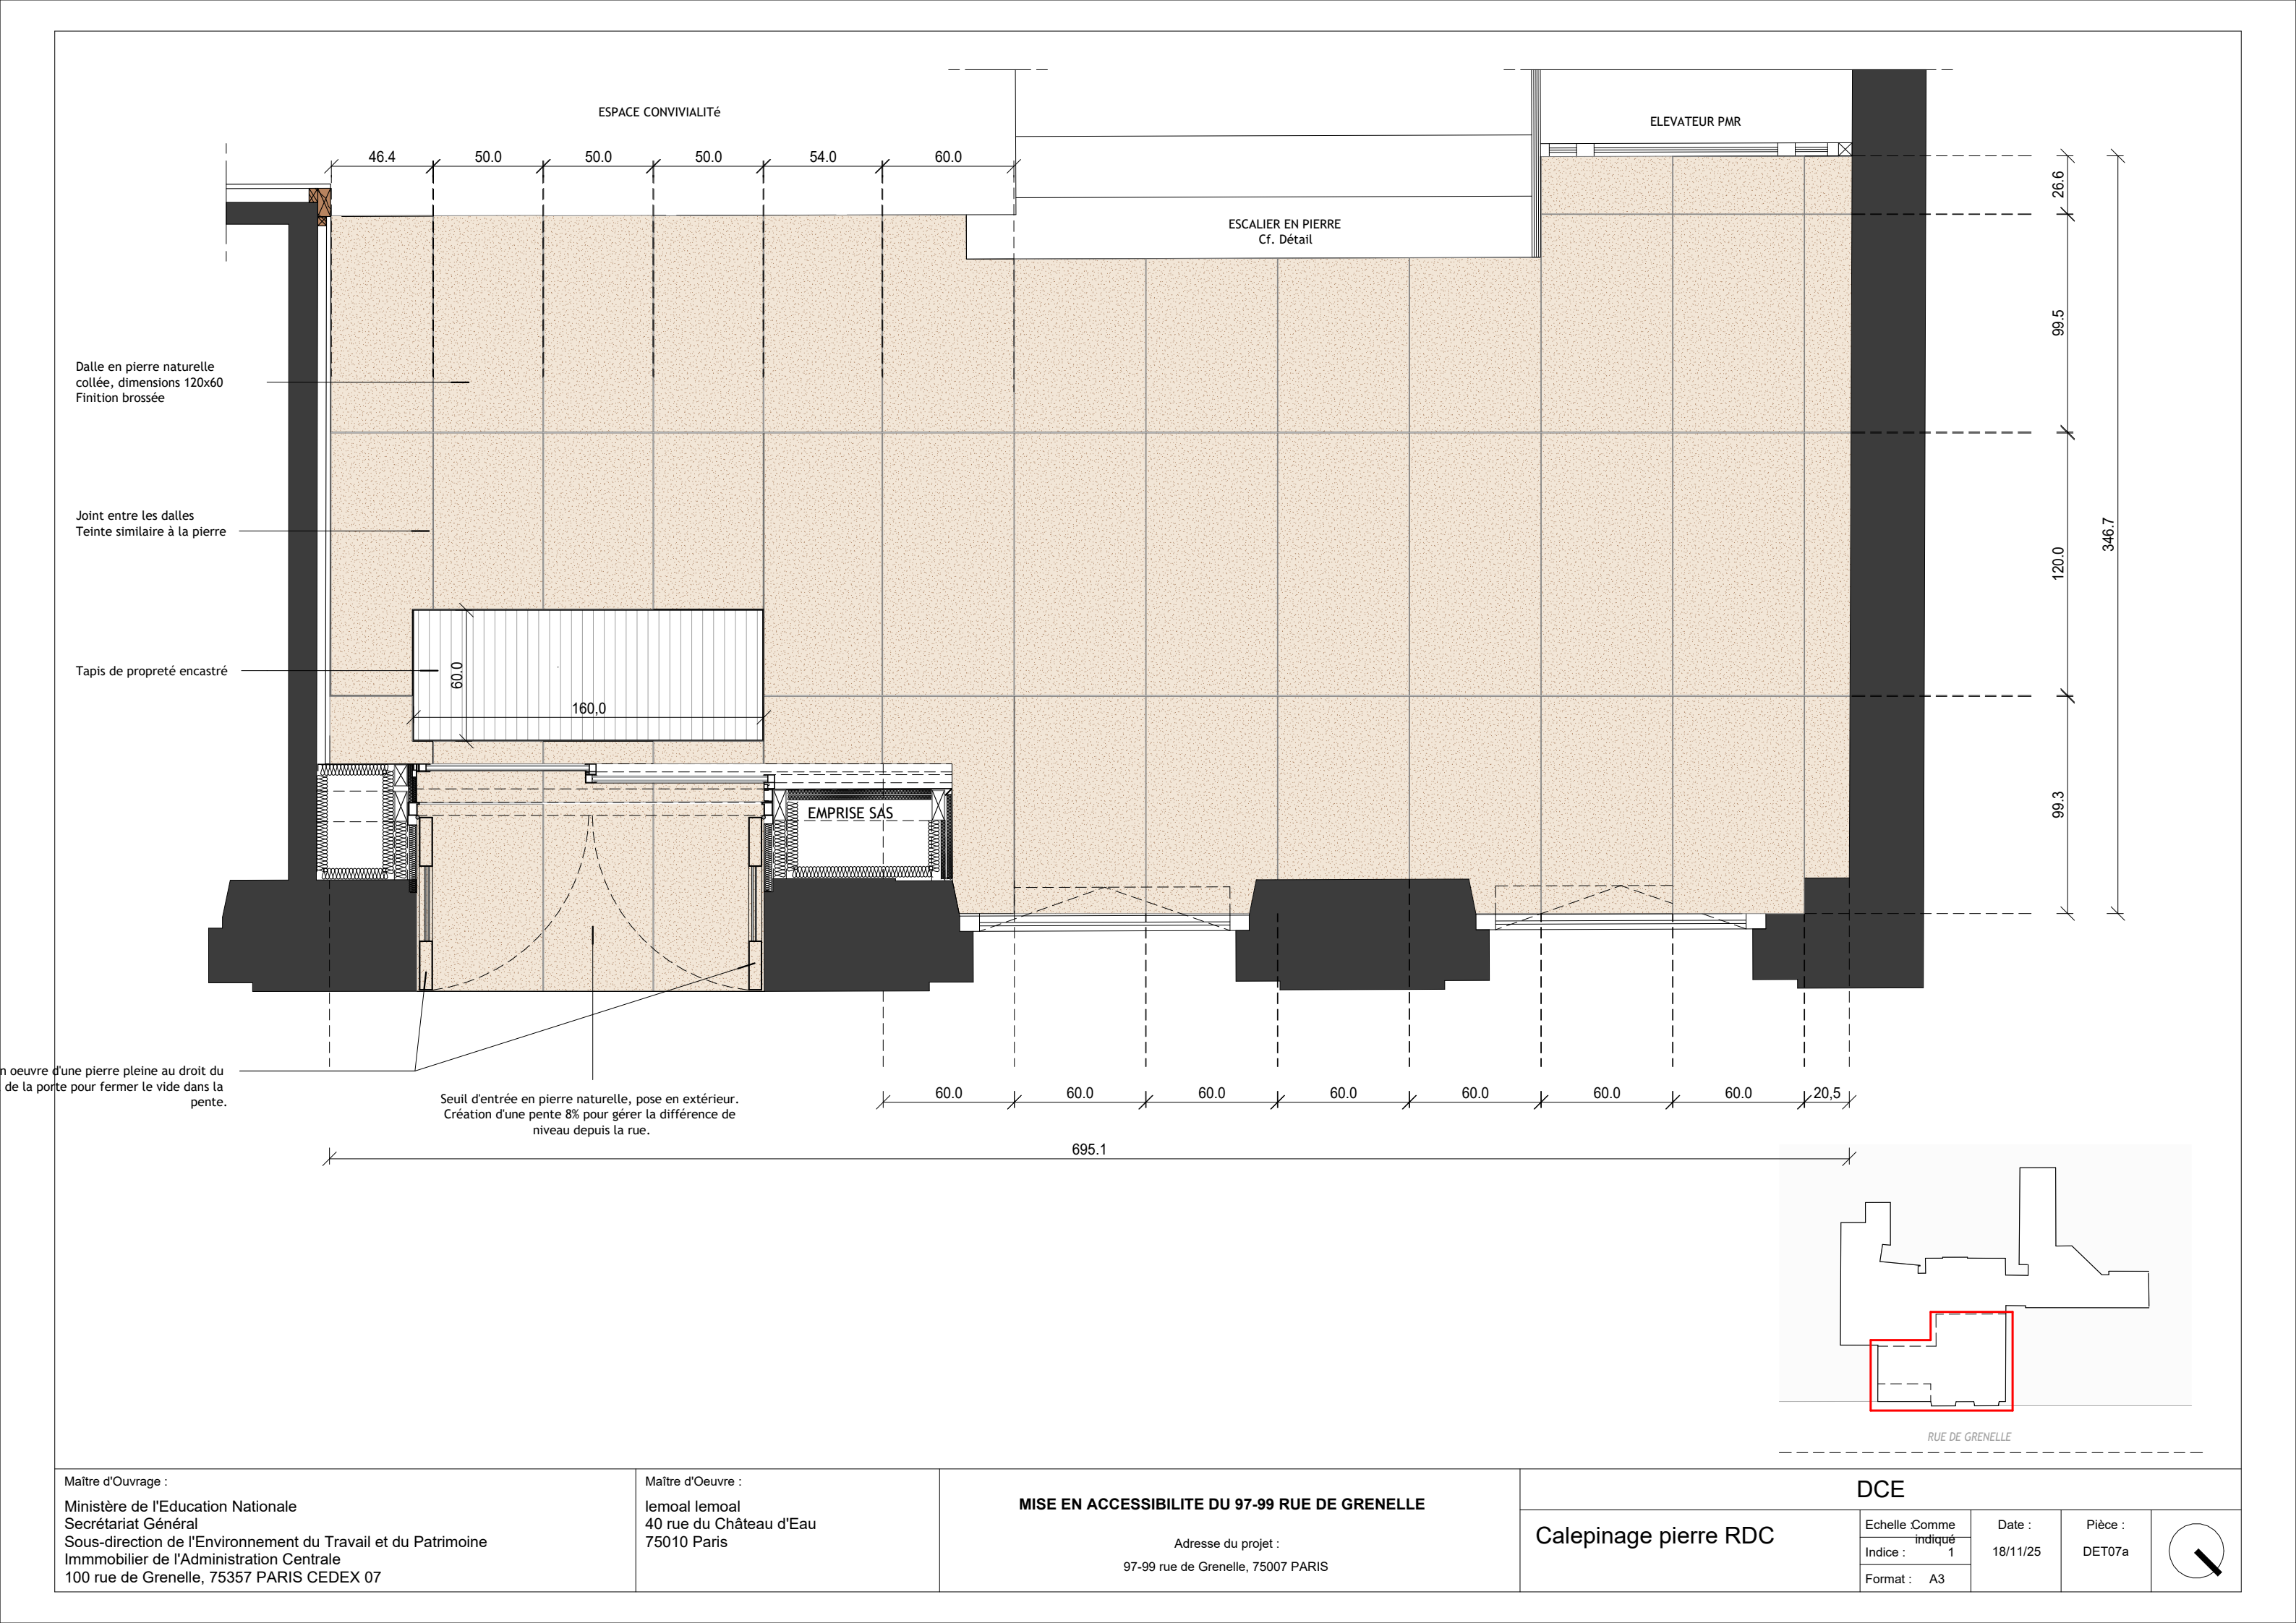


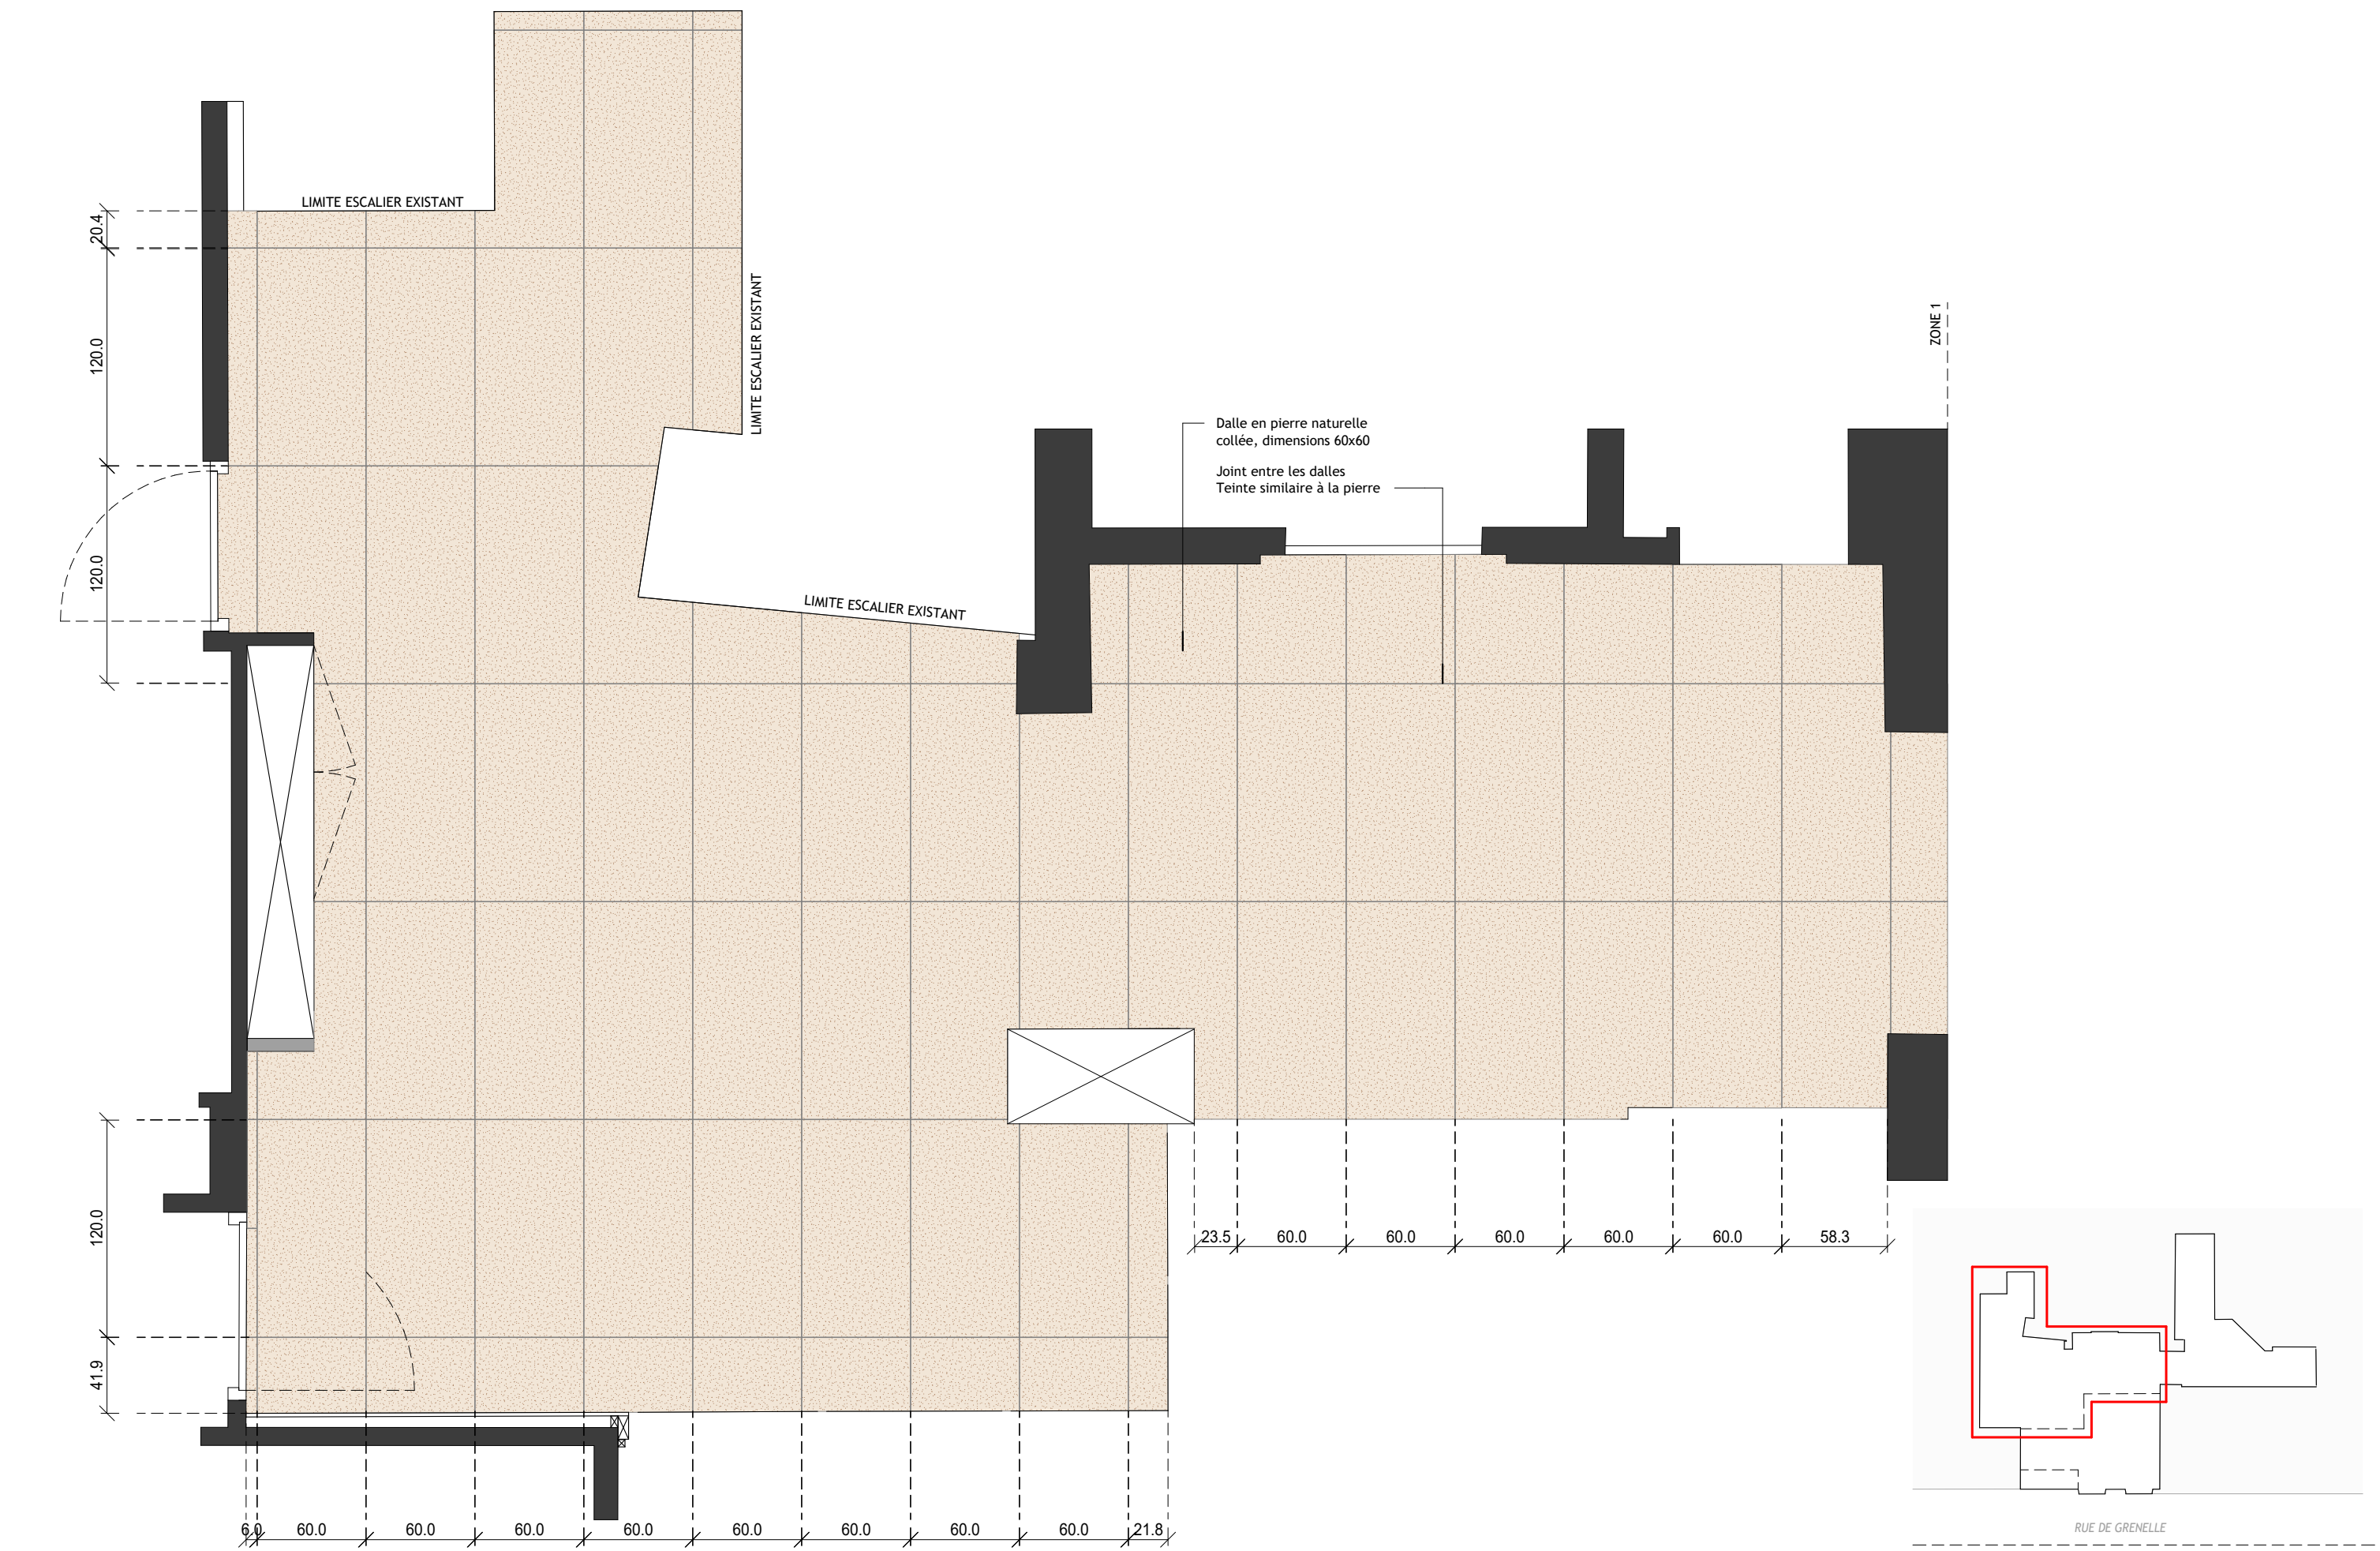

Maître d'Ouvrage : Ministère de l'Education Nationale Secrétariat Général Sous-direction de l'Environnement du Travail et du Patrimoine Immobilier de l'Administration Centrale 100 rue de Grenelle, 75357 PARIS CEDEX 07	Maître d'Oeuvre : lemoal lemoal 40 rue du Château d'Eau 75010 Paris	MISE EN ACCESSIBILITE DU 97-99 RUE DE GRENELLE Adresse du projet : 97-99 rue de Grenelle, 75007 PARIS	DCE				
			Calepinage pierre R+1 ZONE 1	Echelle : Comme indiqué	Date :	Pièce :	
				Indice : 1	18/11/25	DET07b	
				Format : A3			

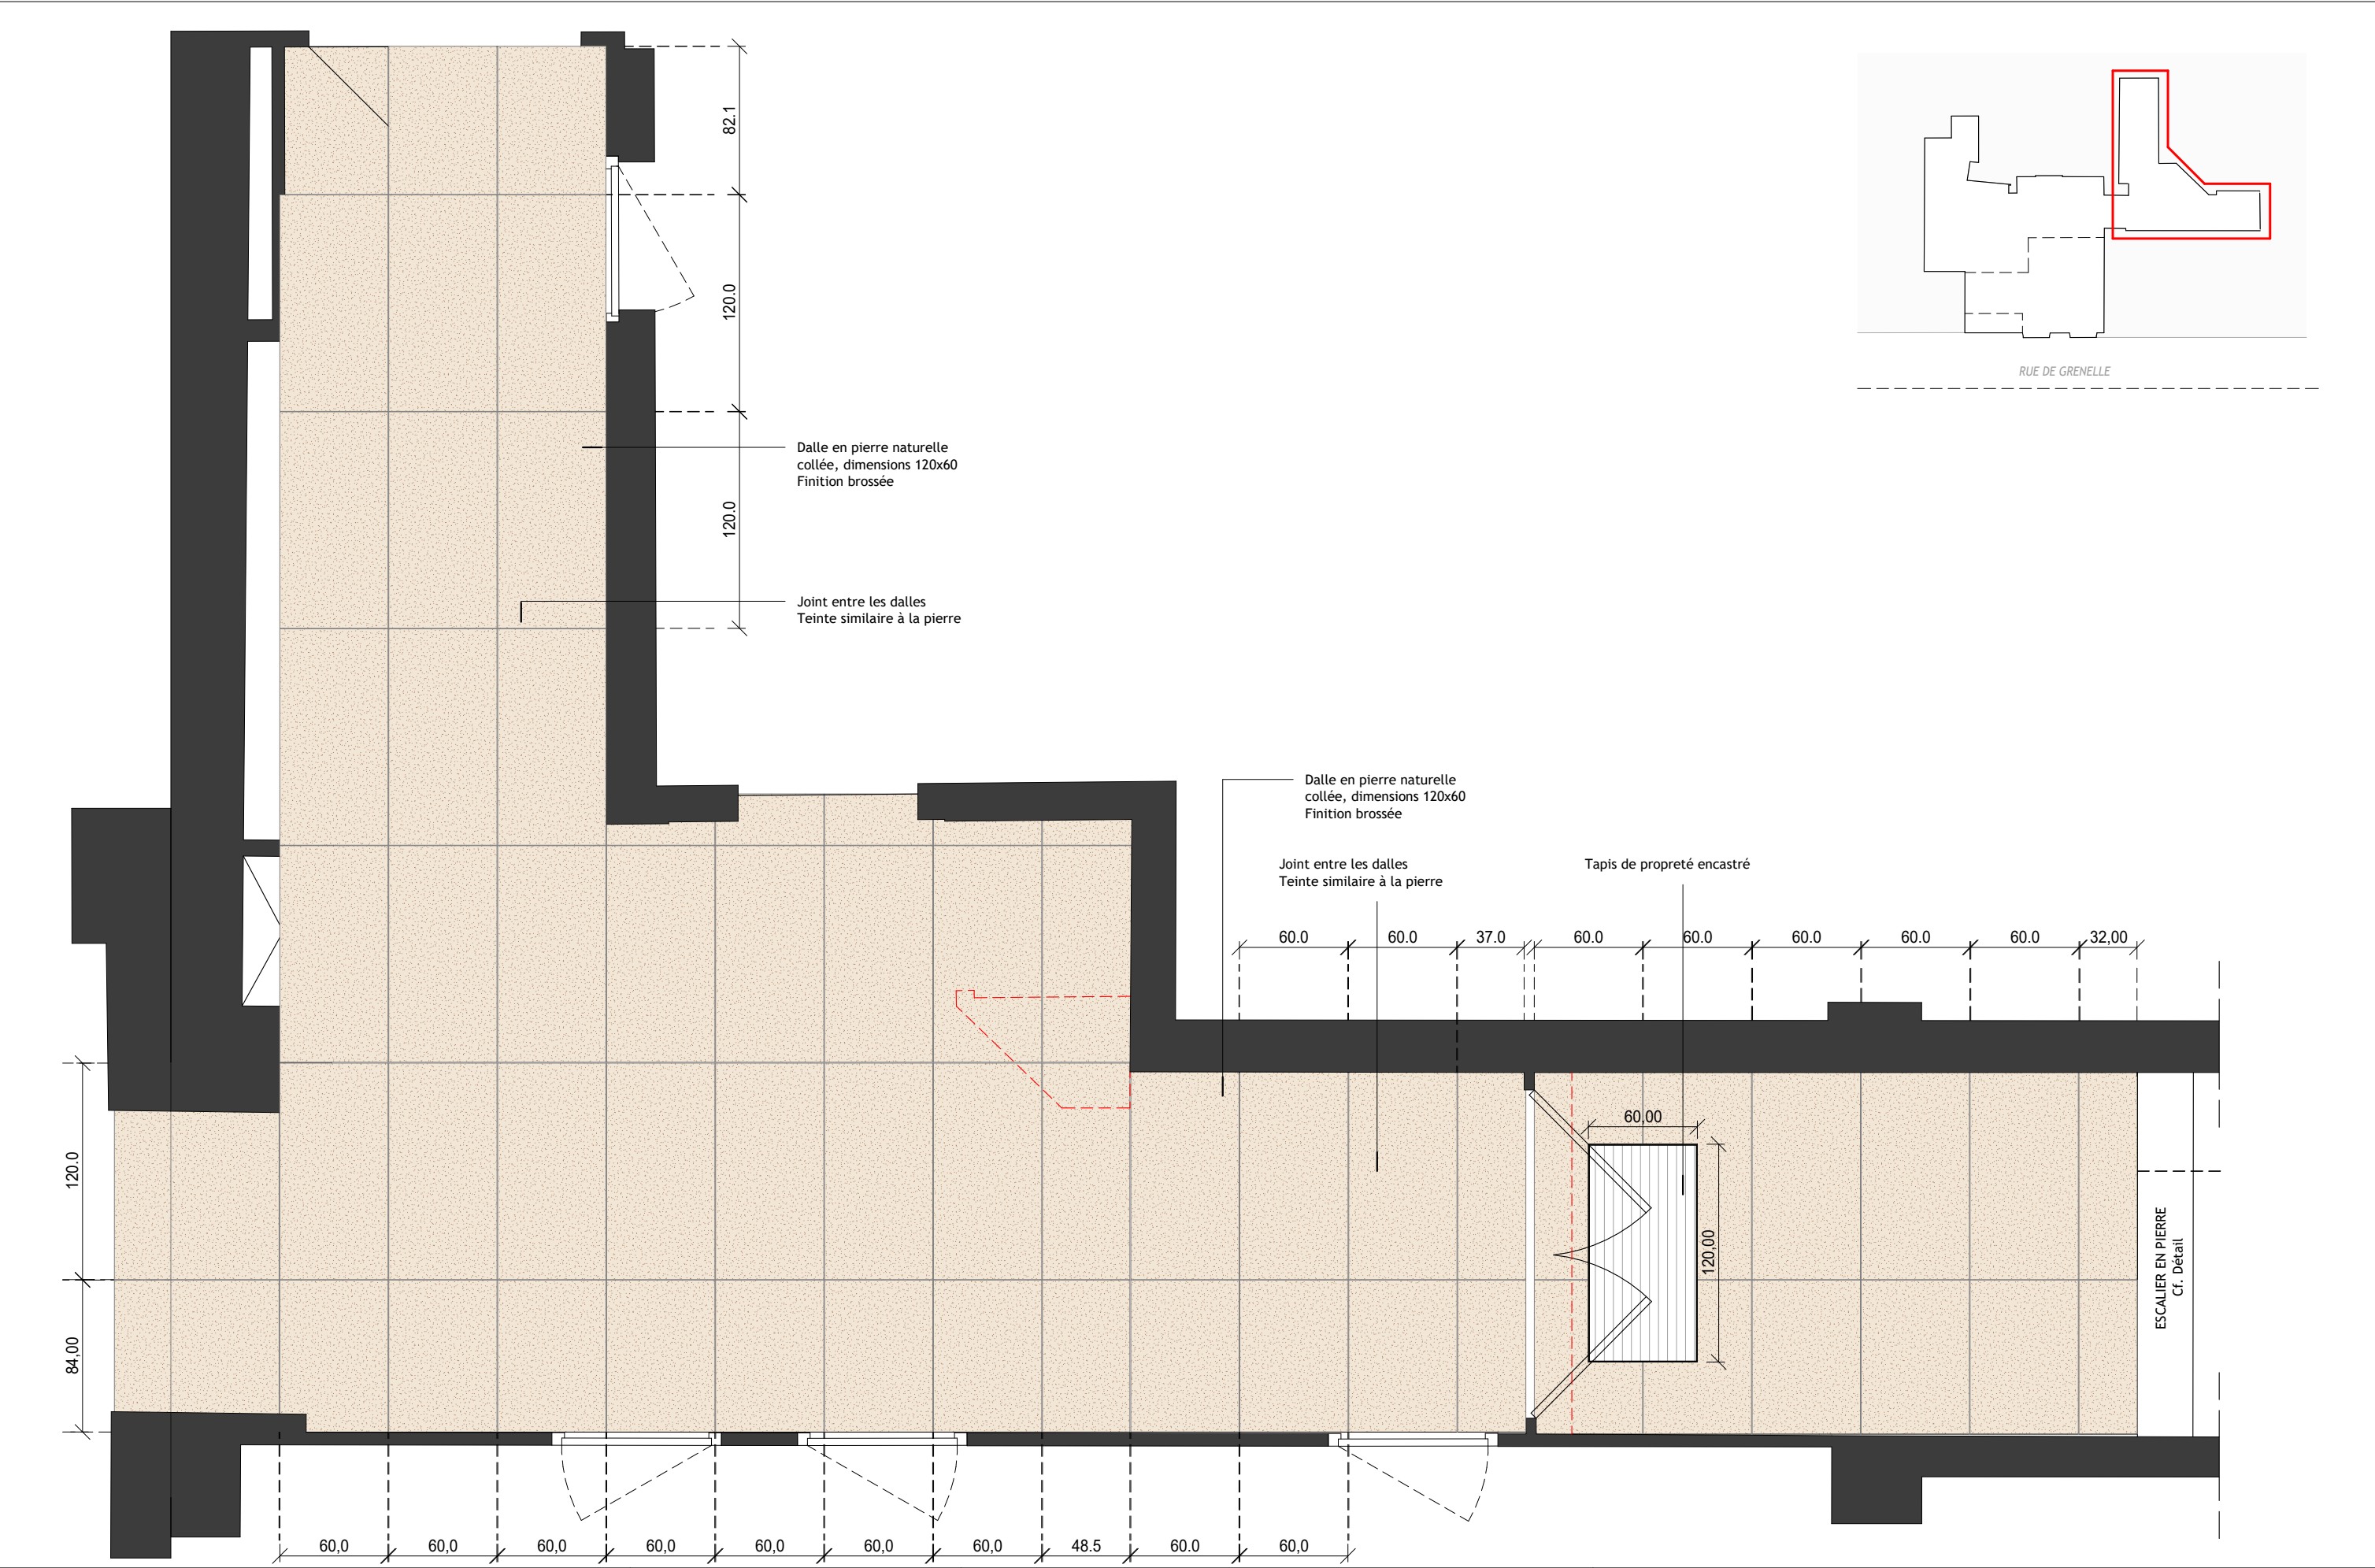

Maître d'Ouvrage : Ministère de l'Education Nationale Secrétariat Général Sous-direction de l'Environnement du Travail et du Patrimoine Immobilier de l'Administration Centrale 100 rue de Grenelle, 75357 PARIS CEDEX 07	Maître d'Oeuvre : lemoal lemoal 40 rue du Château d'Eau 75010 Paris	MISE EN ACCESSIBILITE DU 97-99 RUE DE GRENELLE Adresse du projet : 97-99 rue de Grenelle, 75007 PARIS	DCE				
			Calepinage pierre R+1 ZONE 2	Echelle : Comme indiqué	Date : 18/11/25	Pièce : DET07c	
				Indice : 1			
				Format : A3			

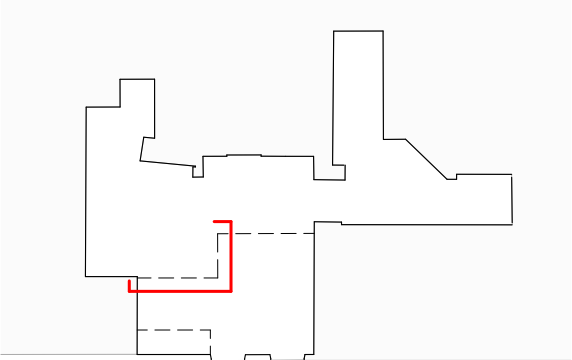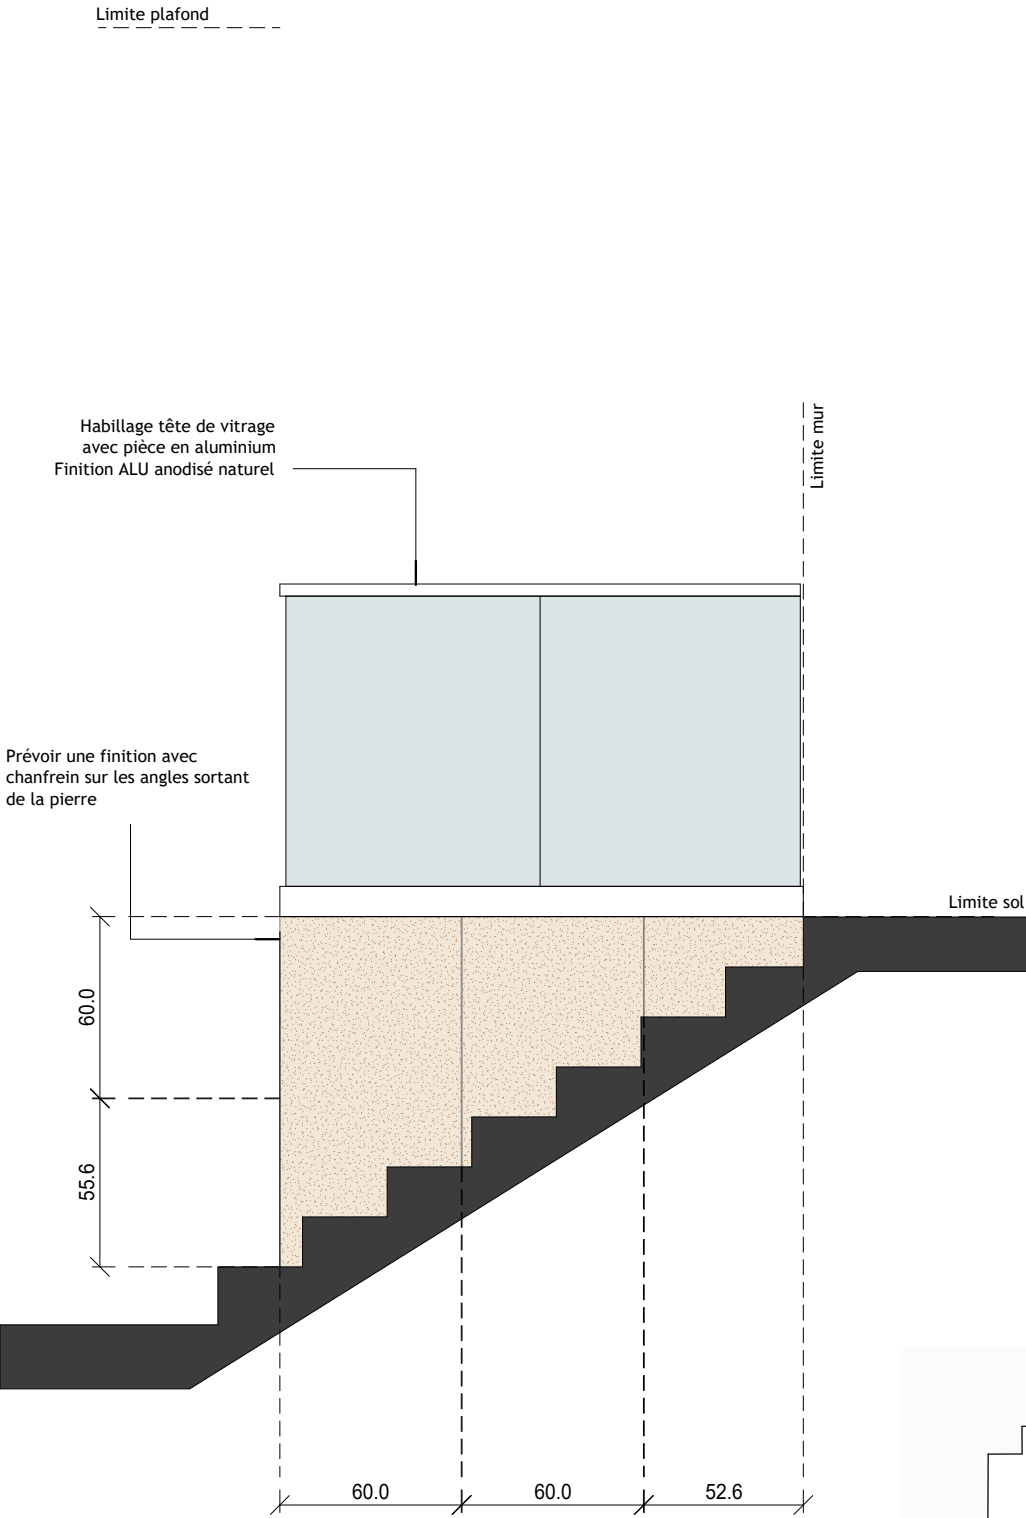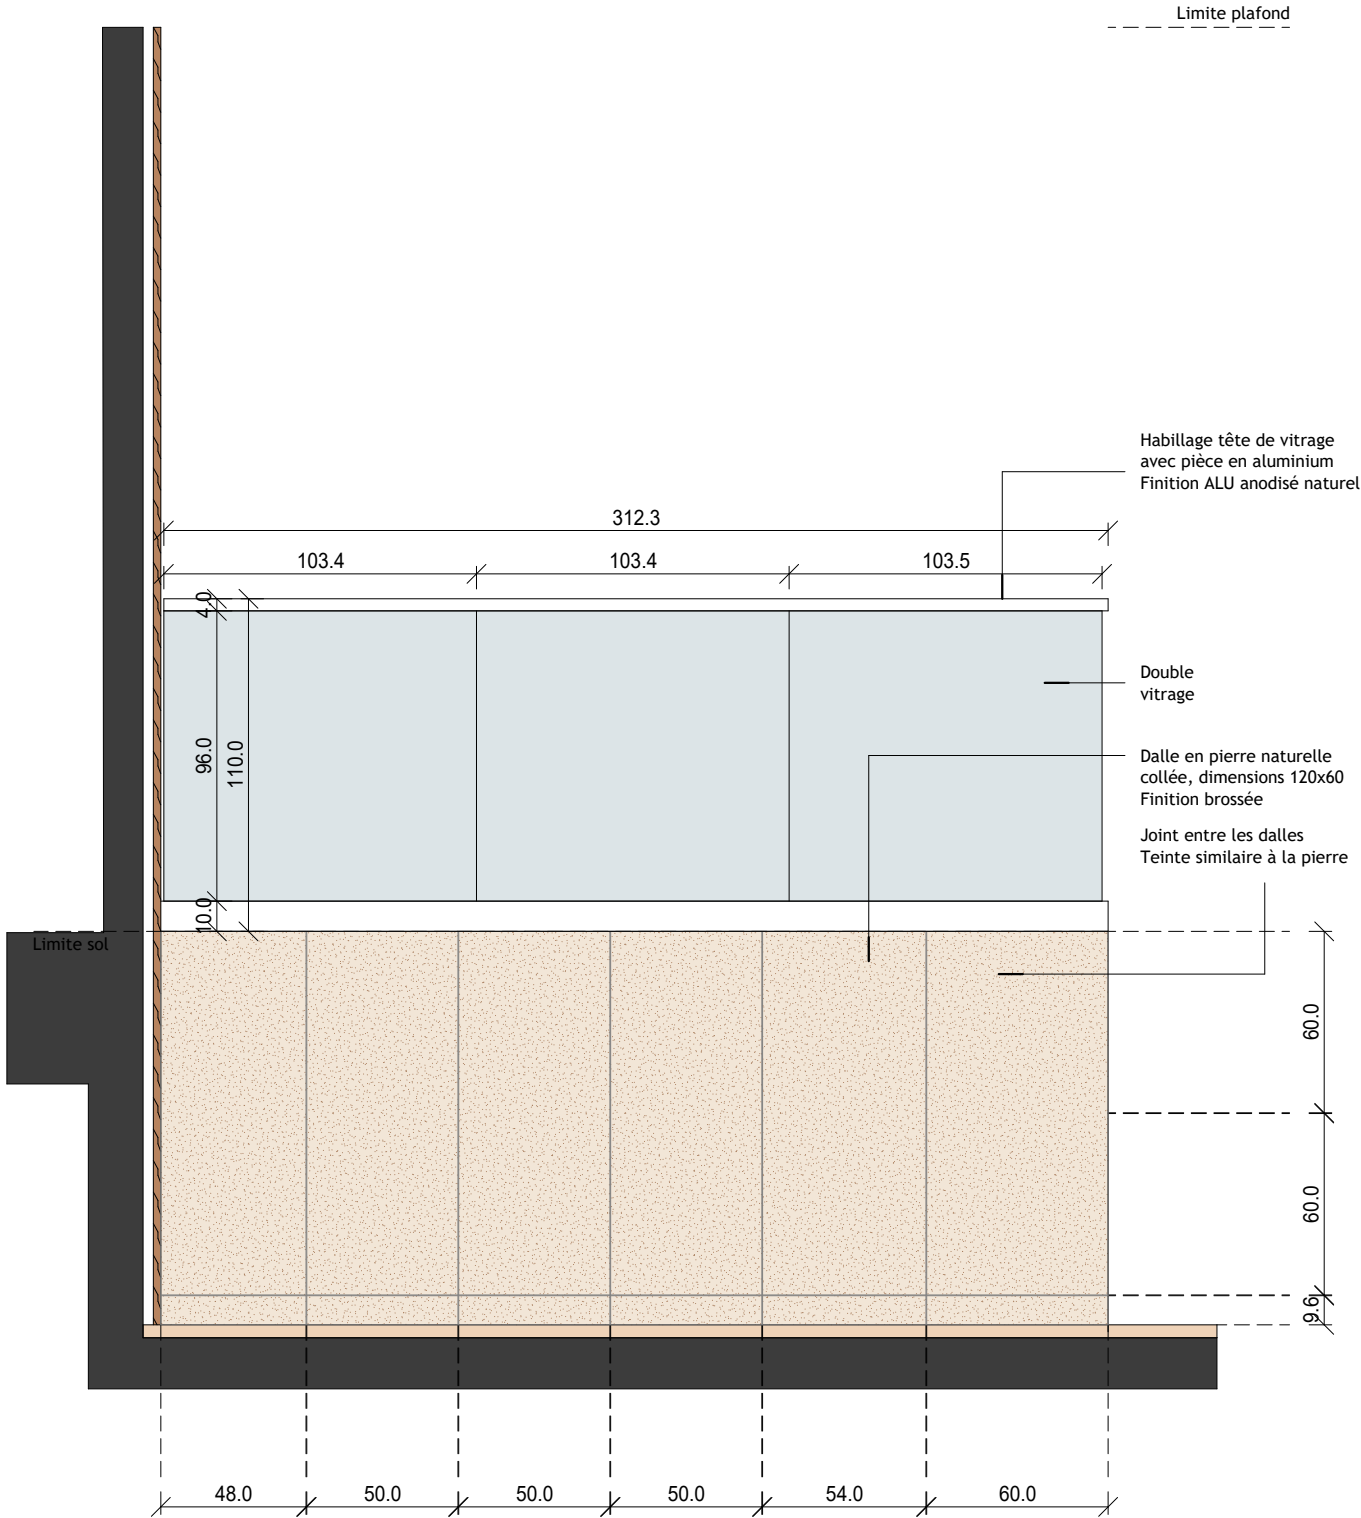

Maître d'Ouvrage :
Ministère de l'Education Nationale
Secrétariat Général
Sous-direction de l'Environnement du Travail et du Patrimoine
Immobilier de l'Administration Centrale
100 rue de Grenelle, 75357 PARIS CEDEX 07

Maître d'Oeuvre :
Iemoal Iemoal
40 rue du Château d'Eau
75010 Paris

MISE EN ACCESSIBILITE DU 97-99 RUE DE GRENELLE

Adresse du projet :
97-99 rue de Grenelle, 75007 PARIS

DCE




Calepinage pierre murale

Echelle Comme indiqué
Indice : 1
Format : A3

Date :
18/11/25

Pièce :
DET07d



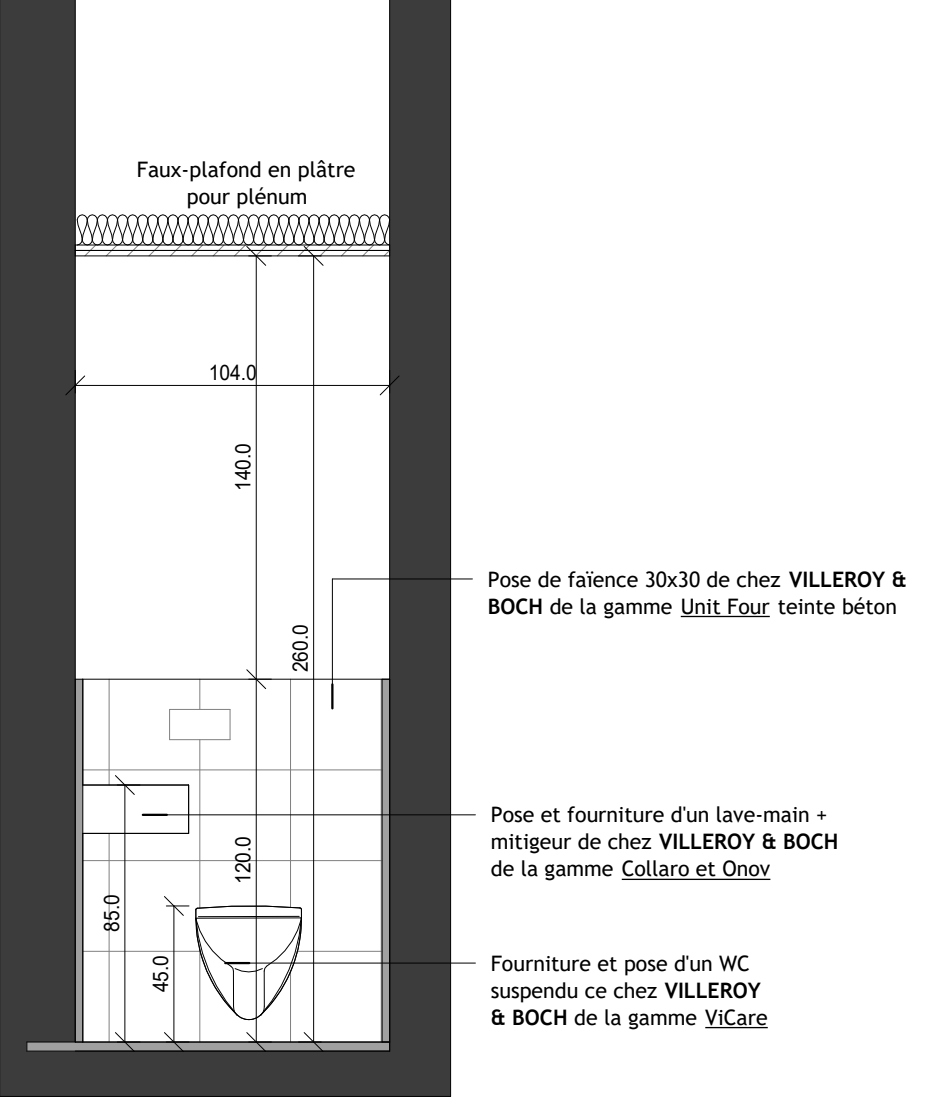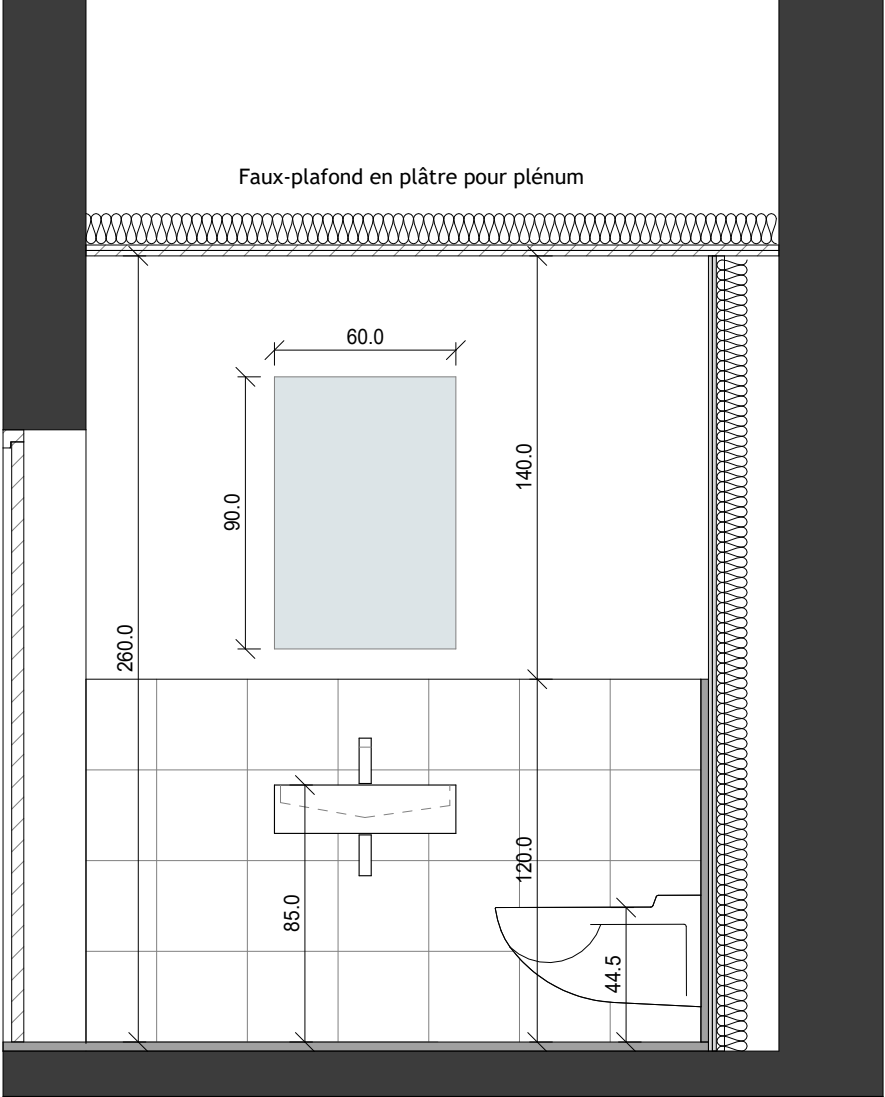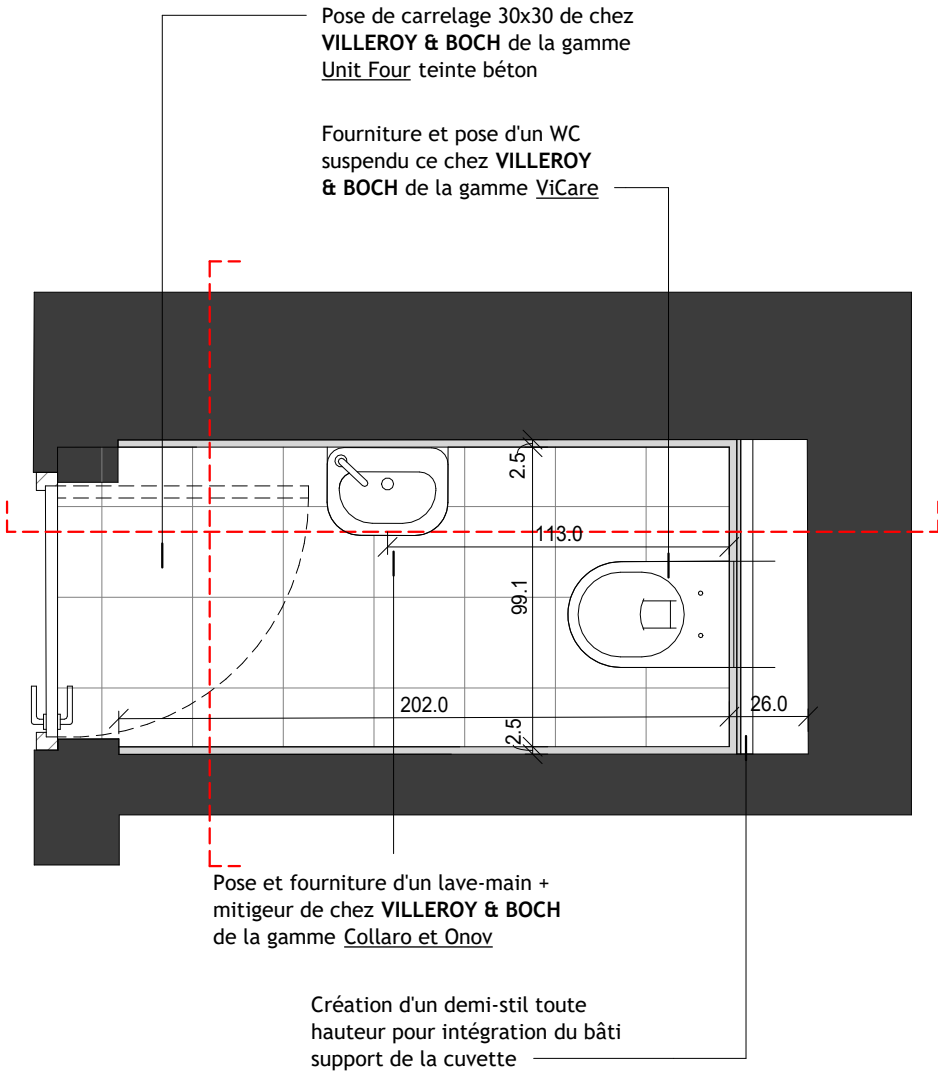

Maître d'Ouvrage :
Ministère de l'Education Nationale
Secrétariat Général
Sous-direction de l'Environnement du Travail et du Patrimoine
Immobilier de l'Administration Centrale
100 rue de Grenelle, 75357 PARIS CEDEX 07

Maître d'Oeuvre :
lemoal lemoal
40 rue du Château d'Eau
75010 Paris

MISE EN ACCESSIBILITE DU 97-99 RUE DE GRENELLE

Adresse du projet :
97-99 rue de Grenelle, 75007 PARIS

DCE

Détail sanitaire

Echelle : 1 : 25
Indice : 1
Format : A3

Date :
18/11/25

Pièce :
DET08

