

MISE EN ACCESSIBILITÉ DU 97-99 RUE DE GRENELLE

Adresse du projet :
97-99 rue de Grenelle, 75007 PARIS

CARNET GRAPHIQUE ARCHITECTURE INTERIEUR - ETAT PROJET

Phase :
DCE

Indice :
1



10/04/2026

Maître d'Ouvrage :

Ministère de l'Education Nationale
Secrétariat Général
Sous-direction de l'Environnement du Travail et du Patrimoine
Immobilier de l'Administration Centrale
110 rue de Grenelle, 75357 PARIS CEDEX 07

Maître d'Œuvre :

lemoal lemoal
40 rue du Château d'Eau
75010 Paris

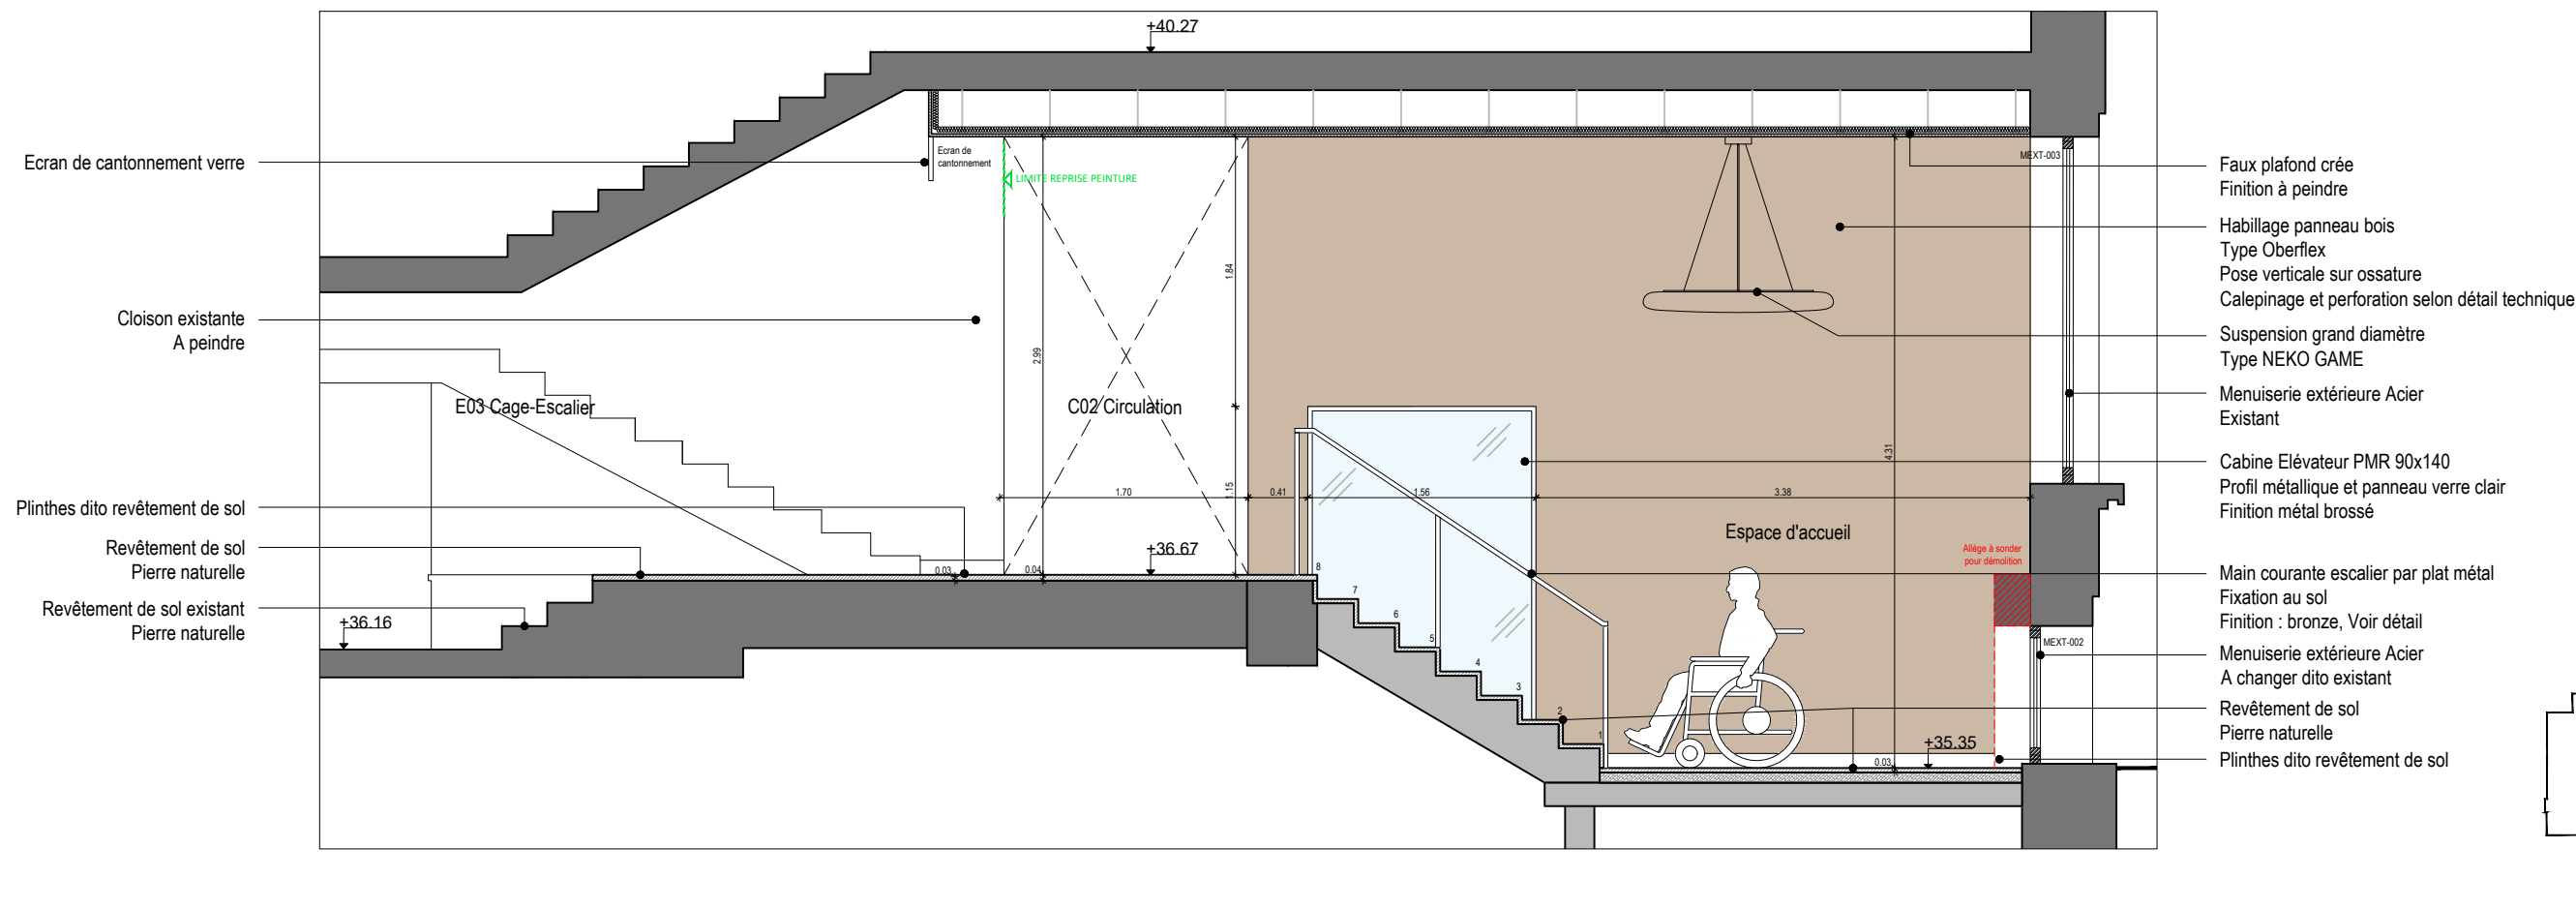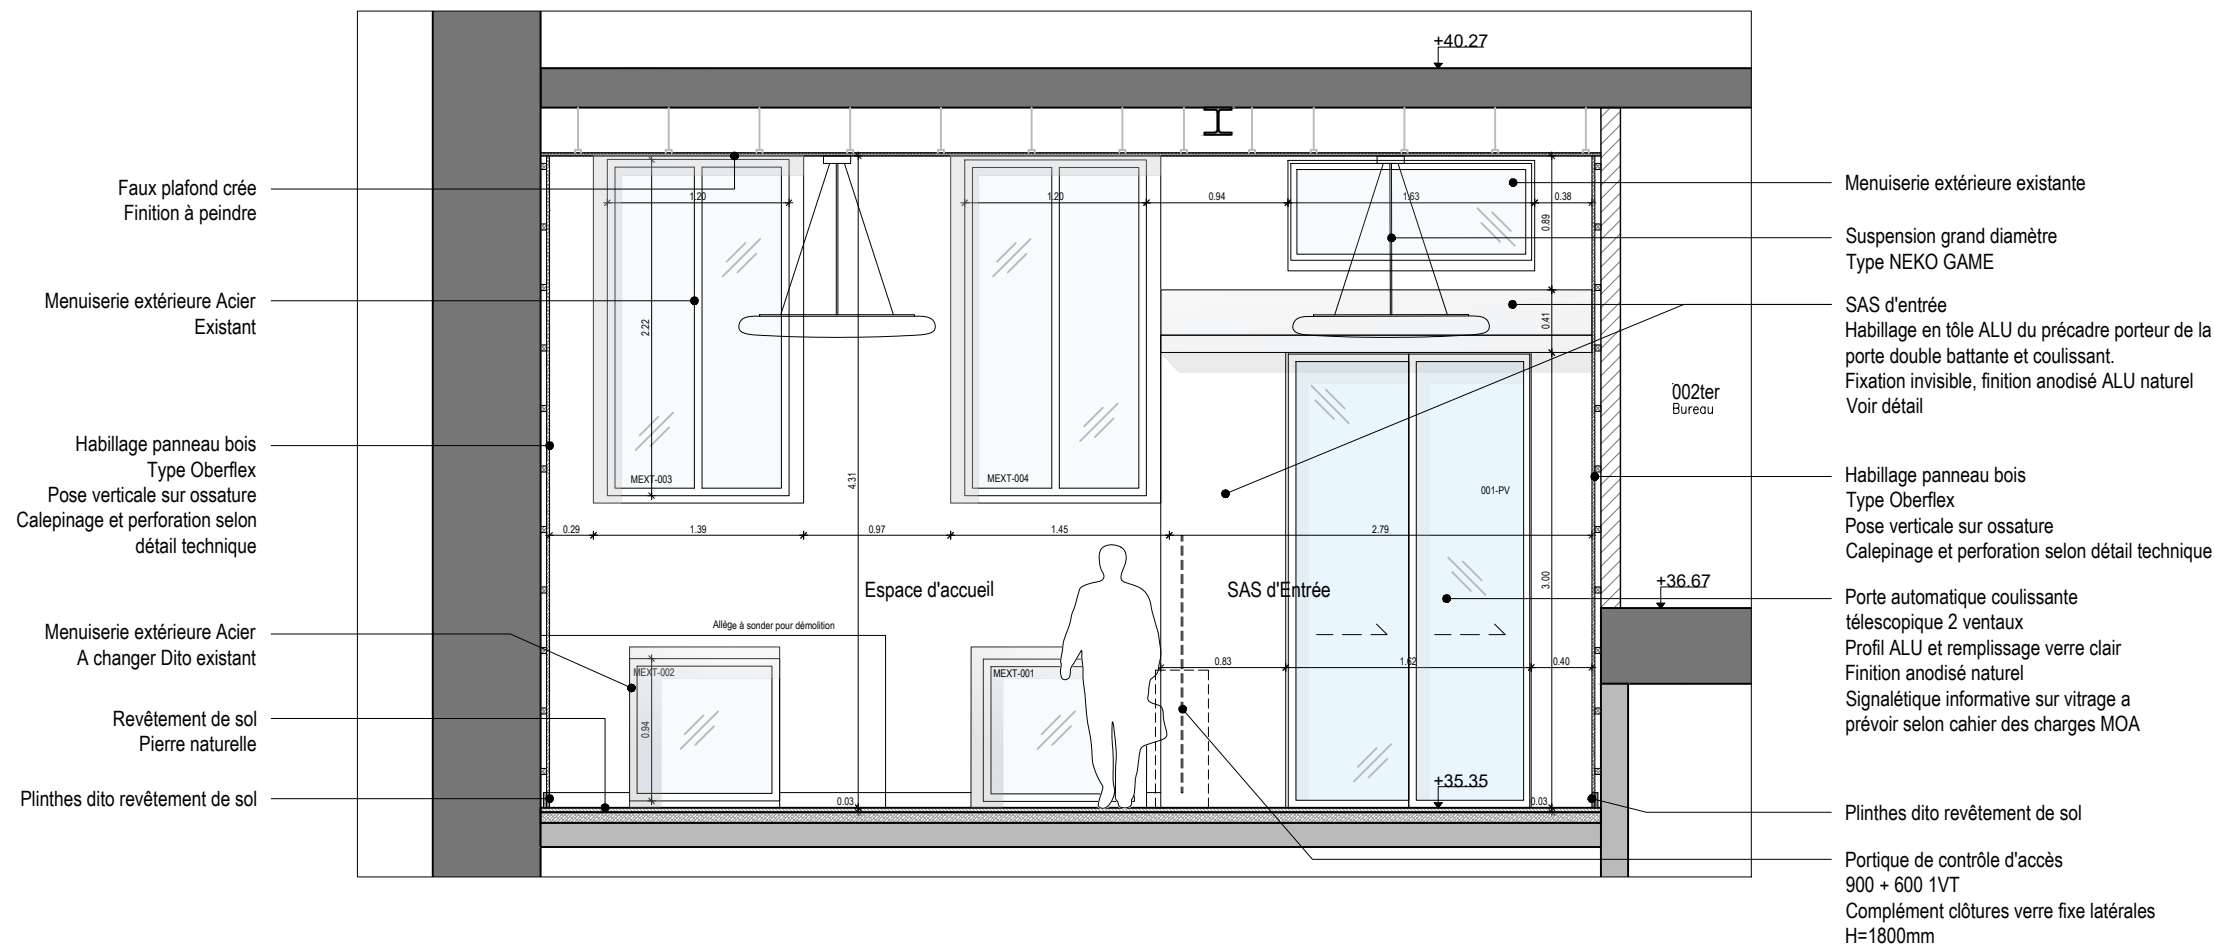

Maître d'Ouvrage :

Ministère de l'Education Nationale
Secrétariat Général
Sous-direction de l'Environnement du Travail et du Patrimoine
Immobilier de l'Administration Centrale
110 rue de Grenelle, 75357 PARIS CEDEX 07

Maître d'Œuvre :

Iemoal Iemoal
40 rue du Château d'Eau
75010 Paris

MISE EN ACCESSIBILITÉ DU 97-99 RUE DE GRENELLE

Adresse du projet :
97-99 rue de Grenelle, 75007 PARIS



PRO

ELEVATION INTERIEUR
PROJET


Echelle : 1/50e
Indice : 2
Format : A3

Date :
06/11/2025



Pièce :
60-1

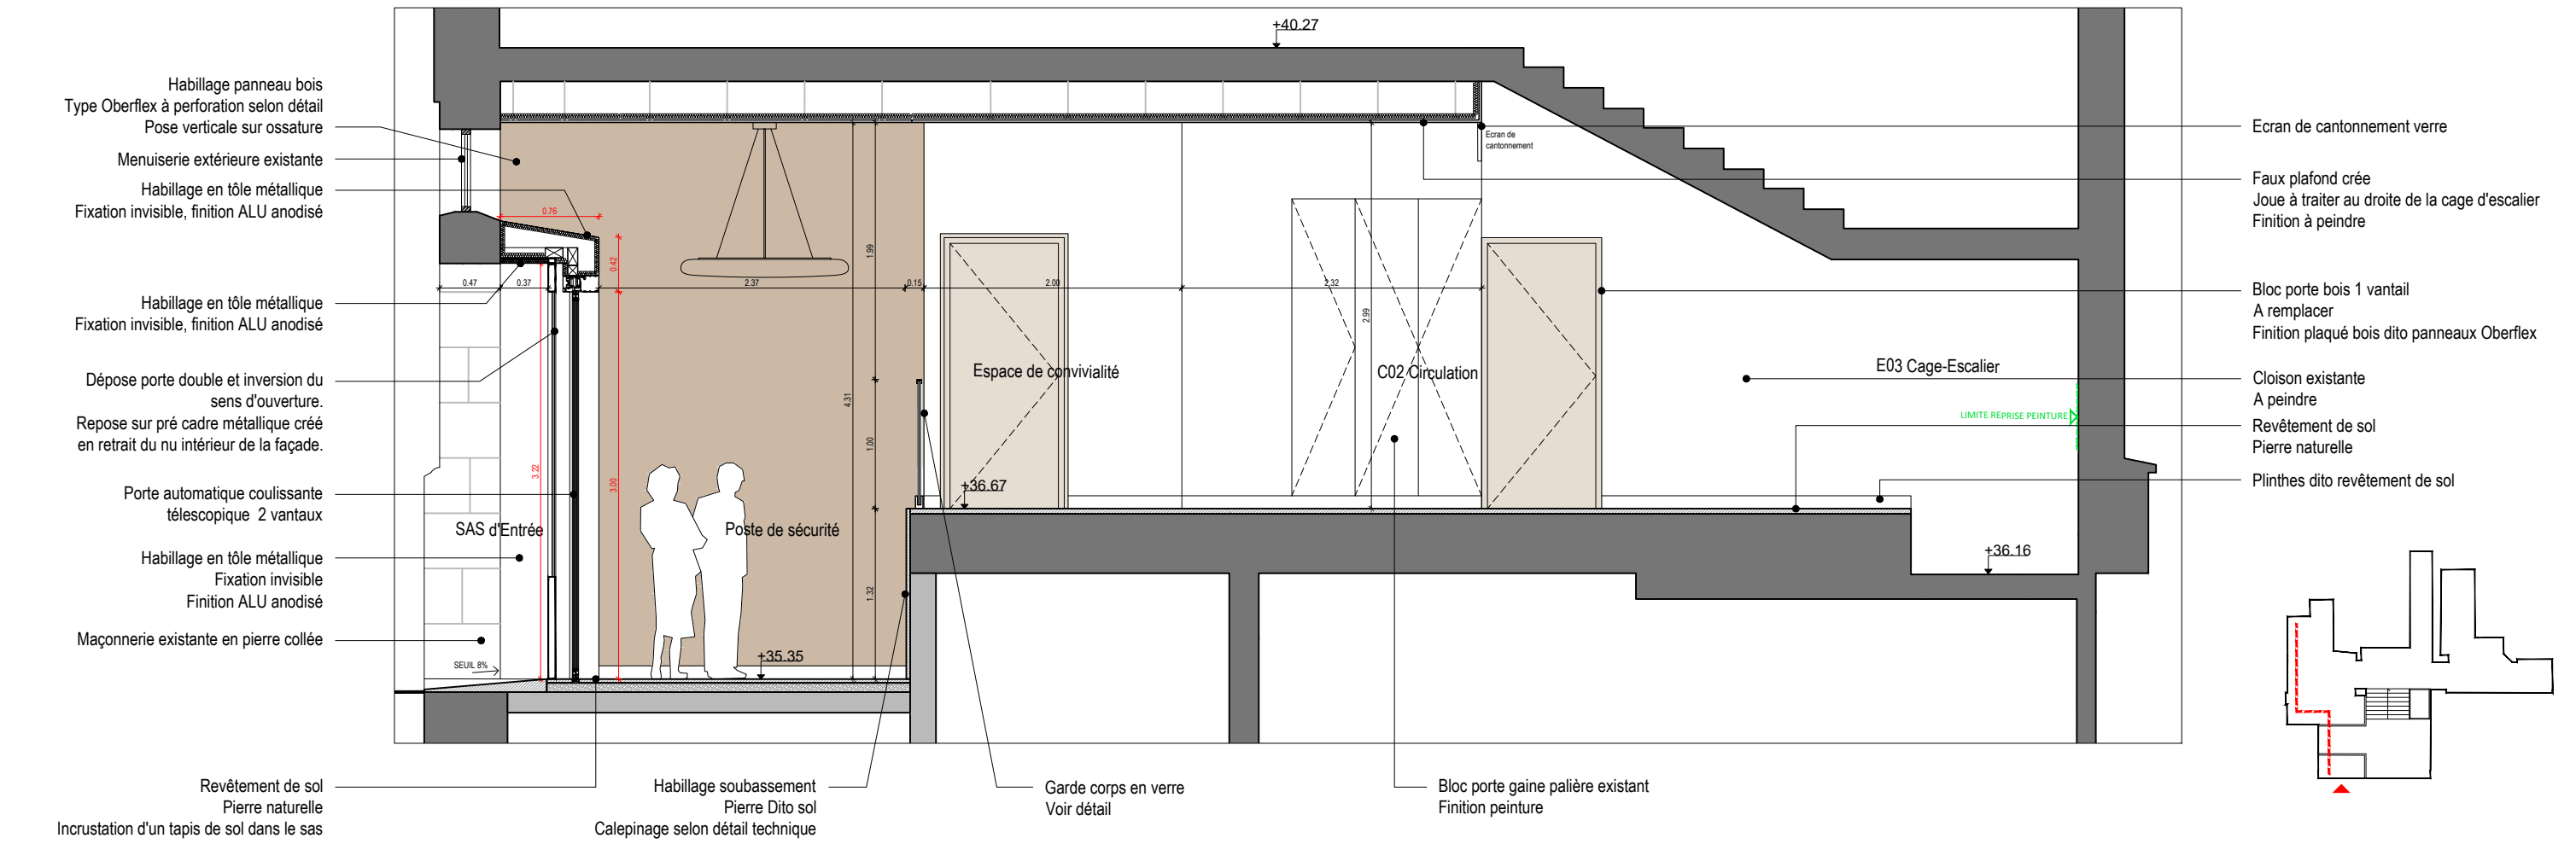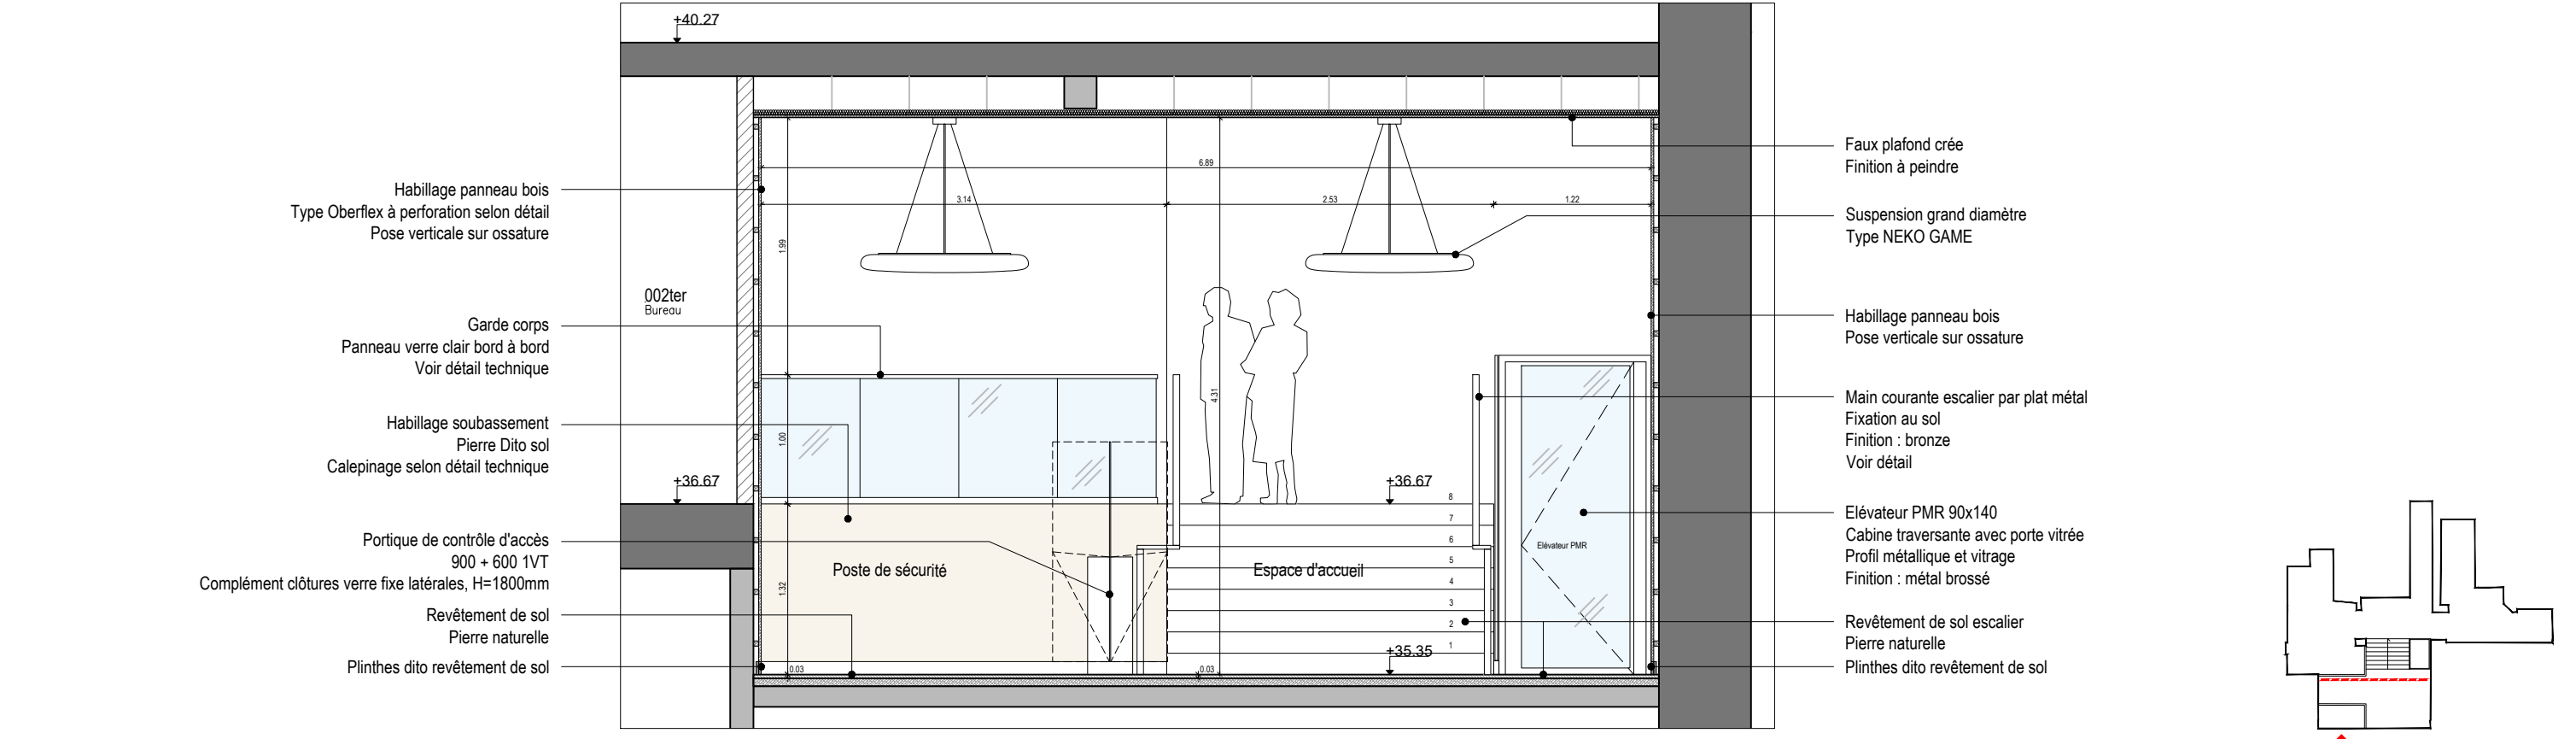

Maître d'Ouvrage : Ministère de l'Education Nationale Secrétariat Général Sous-direction de l'Environnement du Travail et du Patrimoine Immobilier de l'Administration Centrale 110 rue de Grenelle, 75357 PARIS CEDEX 07	Maître d'Œuvre : Iemoal Iemoal 40 rue du Château d'Eau 75010 Paris	MISE EN ACCESSIBILITÉ DU 97-99 RUE DE GRENELLE Adresse du projet : 97-99 rue de Grenelle, 75007 PARIS	PRO				
			ELEVATION INTERIEUR PROJET	Echelle : 1/50e	Date :	Pièce :	
				Indice : 2	06/11/2025	60-2	
				Format : A3			

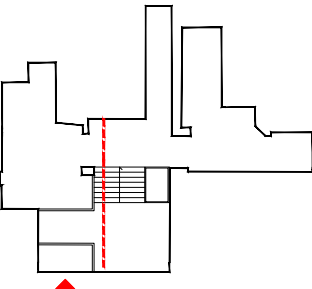

Date :	Pièce :
06/11/2025	60-3

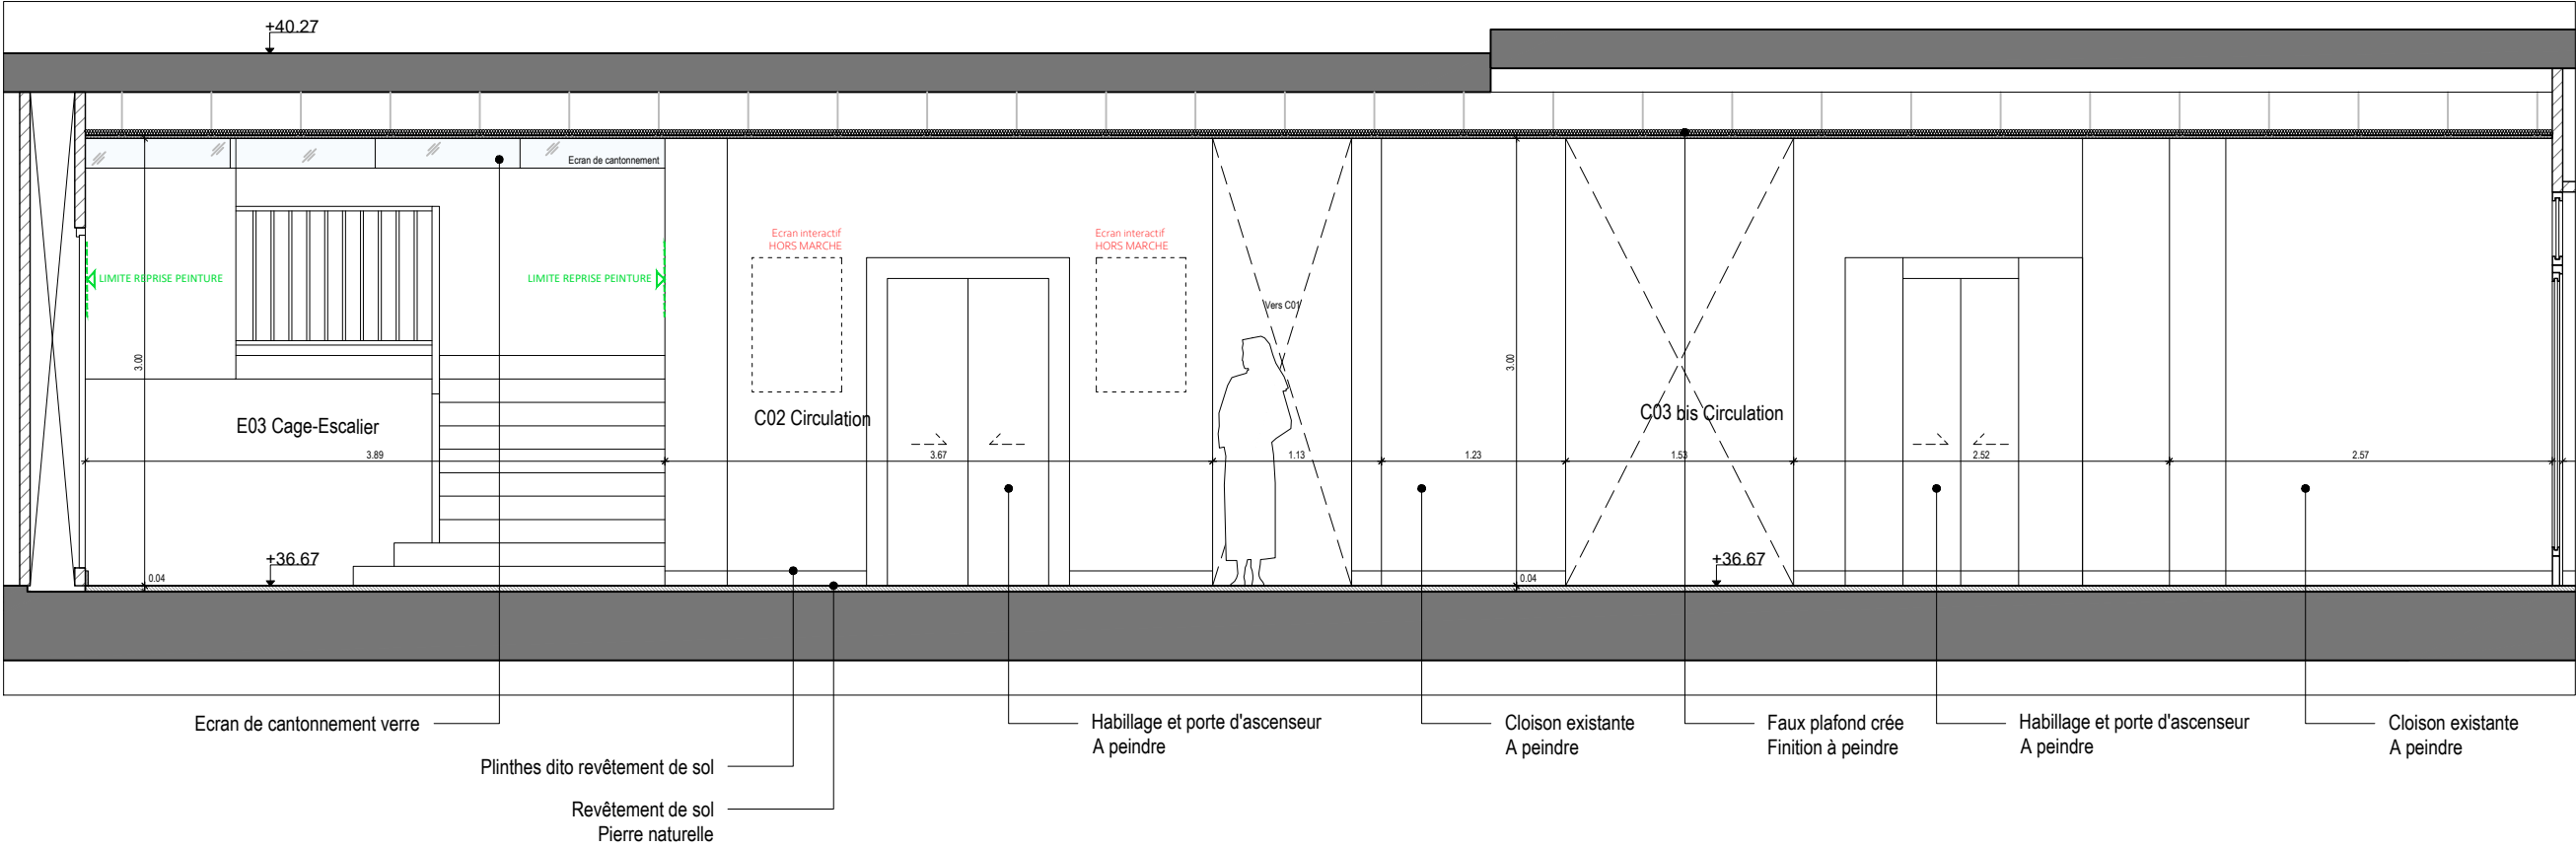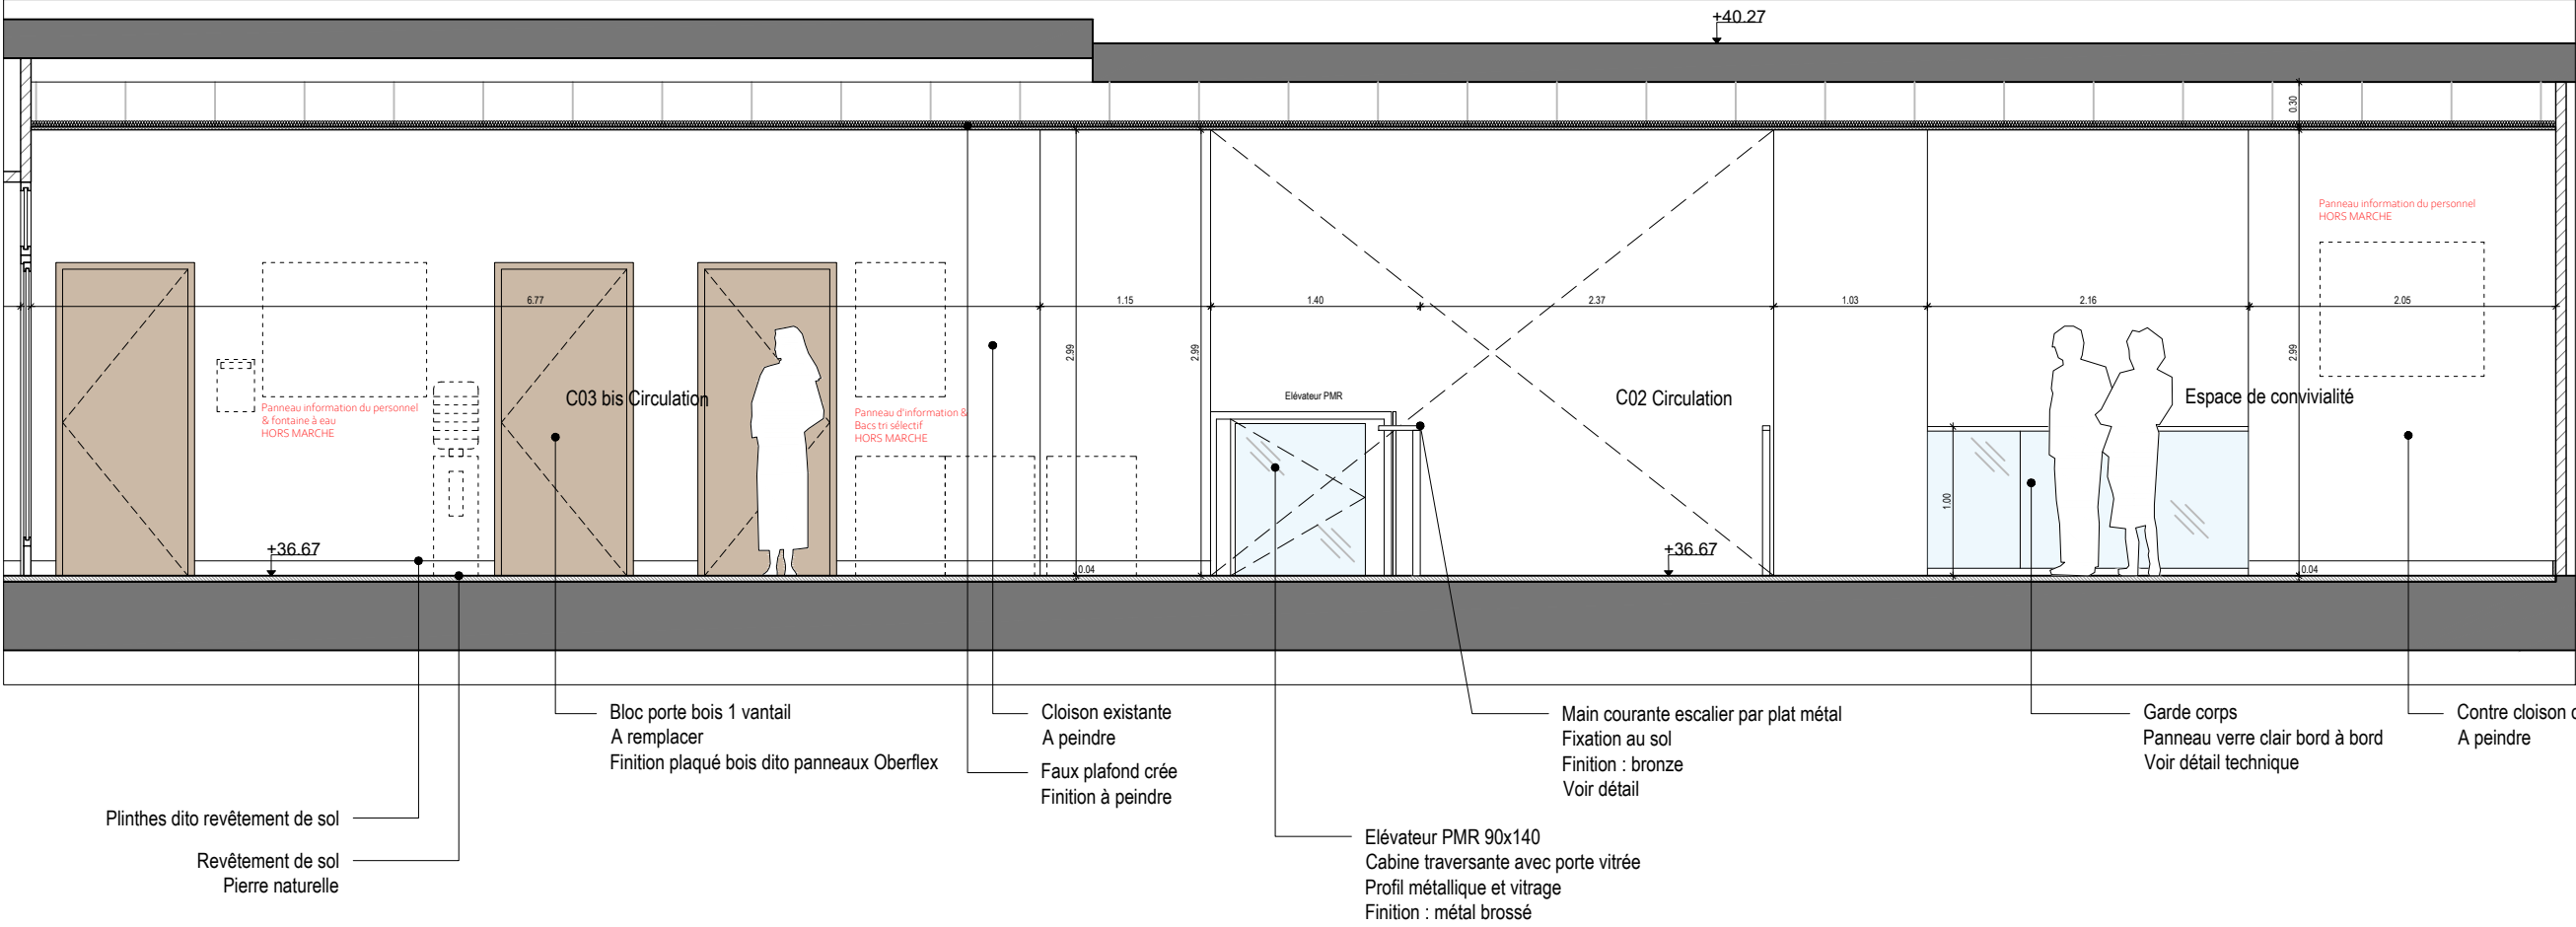

Maître d'Ouvrage :
Ministère de l'Education Nationale
Secrétariat Général
Sous-direction de l'Environnement du Travail et du Patrimoine
Immobilier de l'Administration Centrale
110 rue de Grenelle, 75357 PARIS CEDEX 07

Maître d'Œuvre :
Iemoal Iemoal
40 rue du Château d'Eau
75010 Paris

MISE EN ACCESSIBILITÉ DU 97-99 RUE DE GRENNELLE

Adresse du projet :
97-99 rue de Grenelle, 75007 PARIS





ELEVATION INTERIEUR
PROJET

PRO


Echelle : 1/50e
Indice : 2
Format : A3

Date :
06/11/2025

Pièce :
60-4

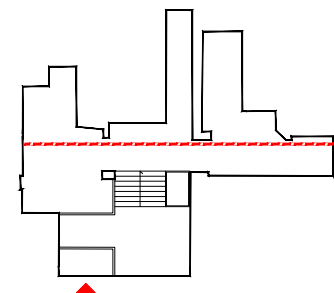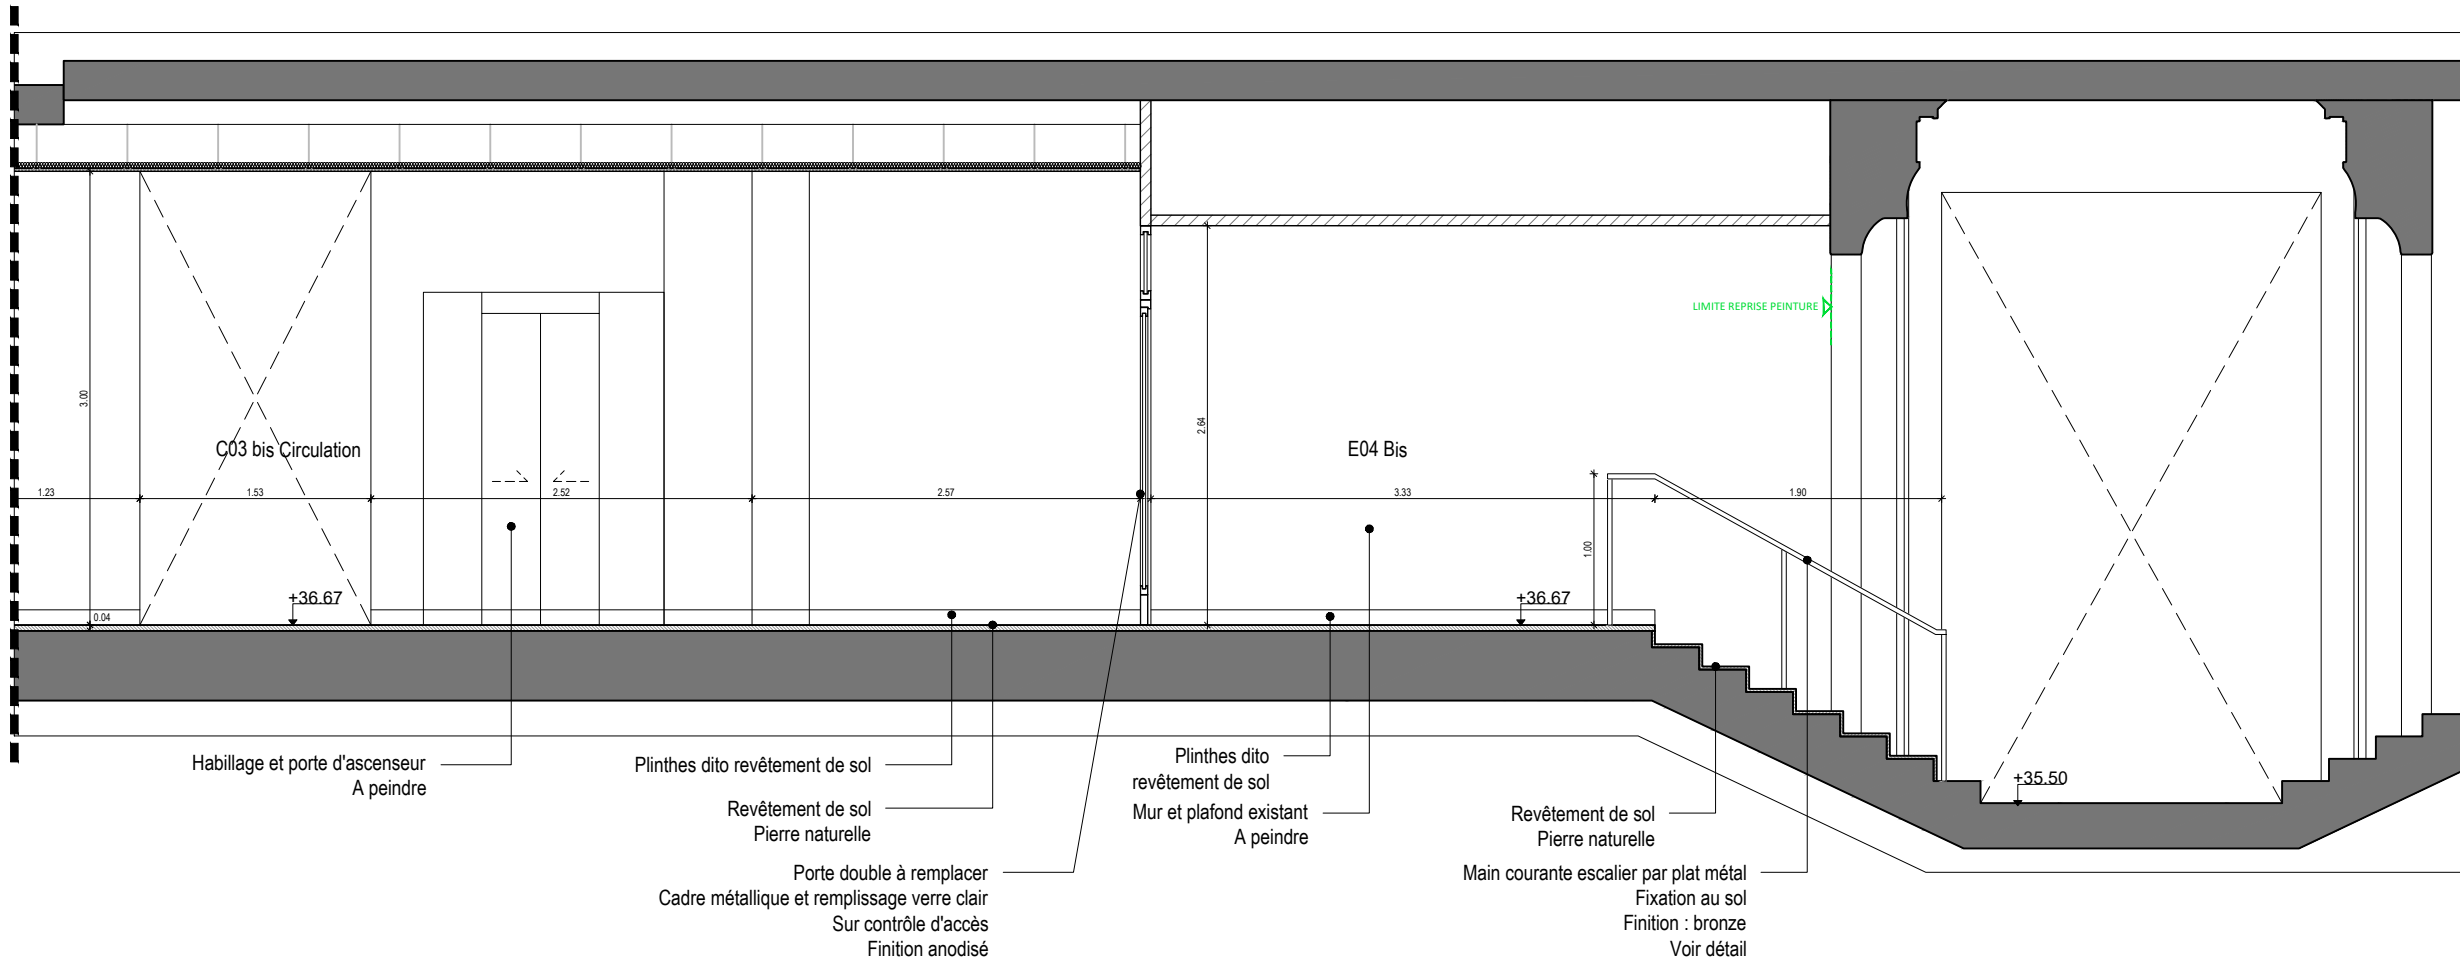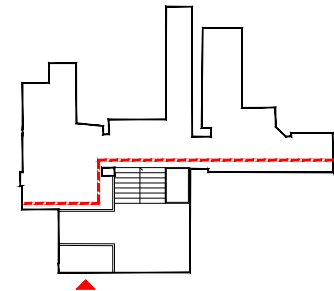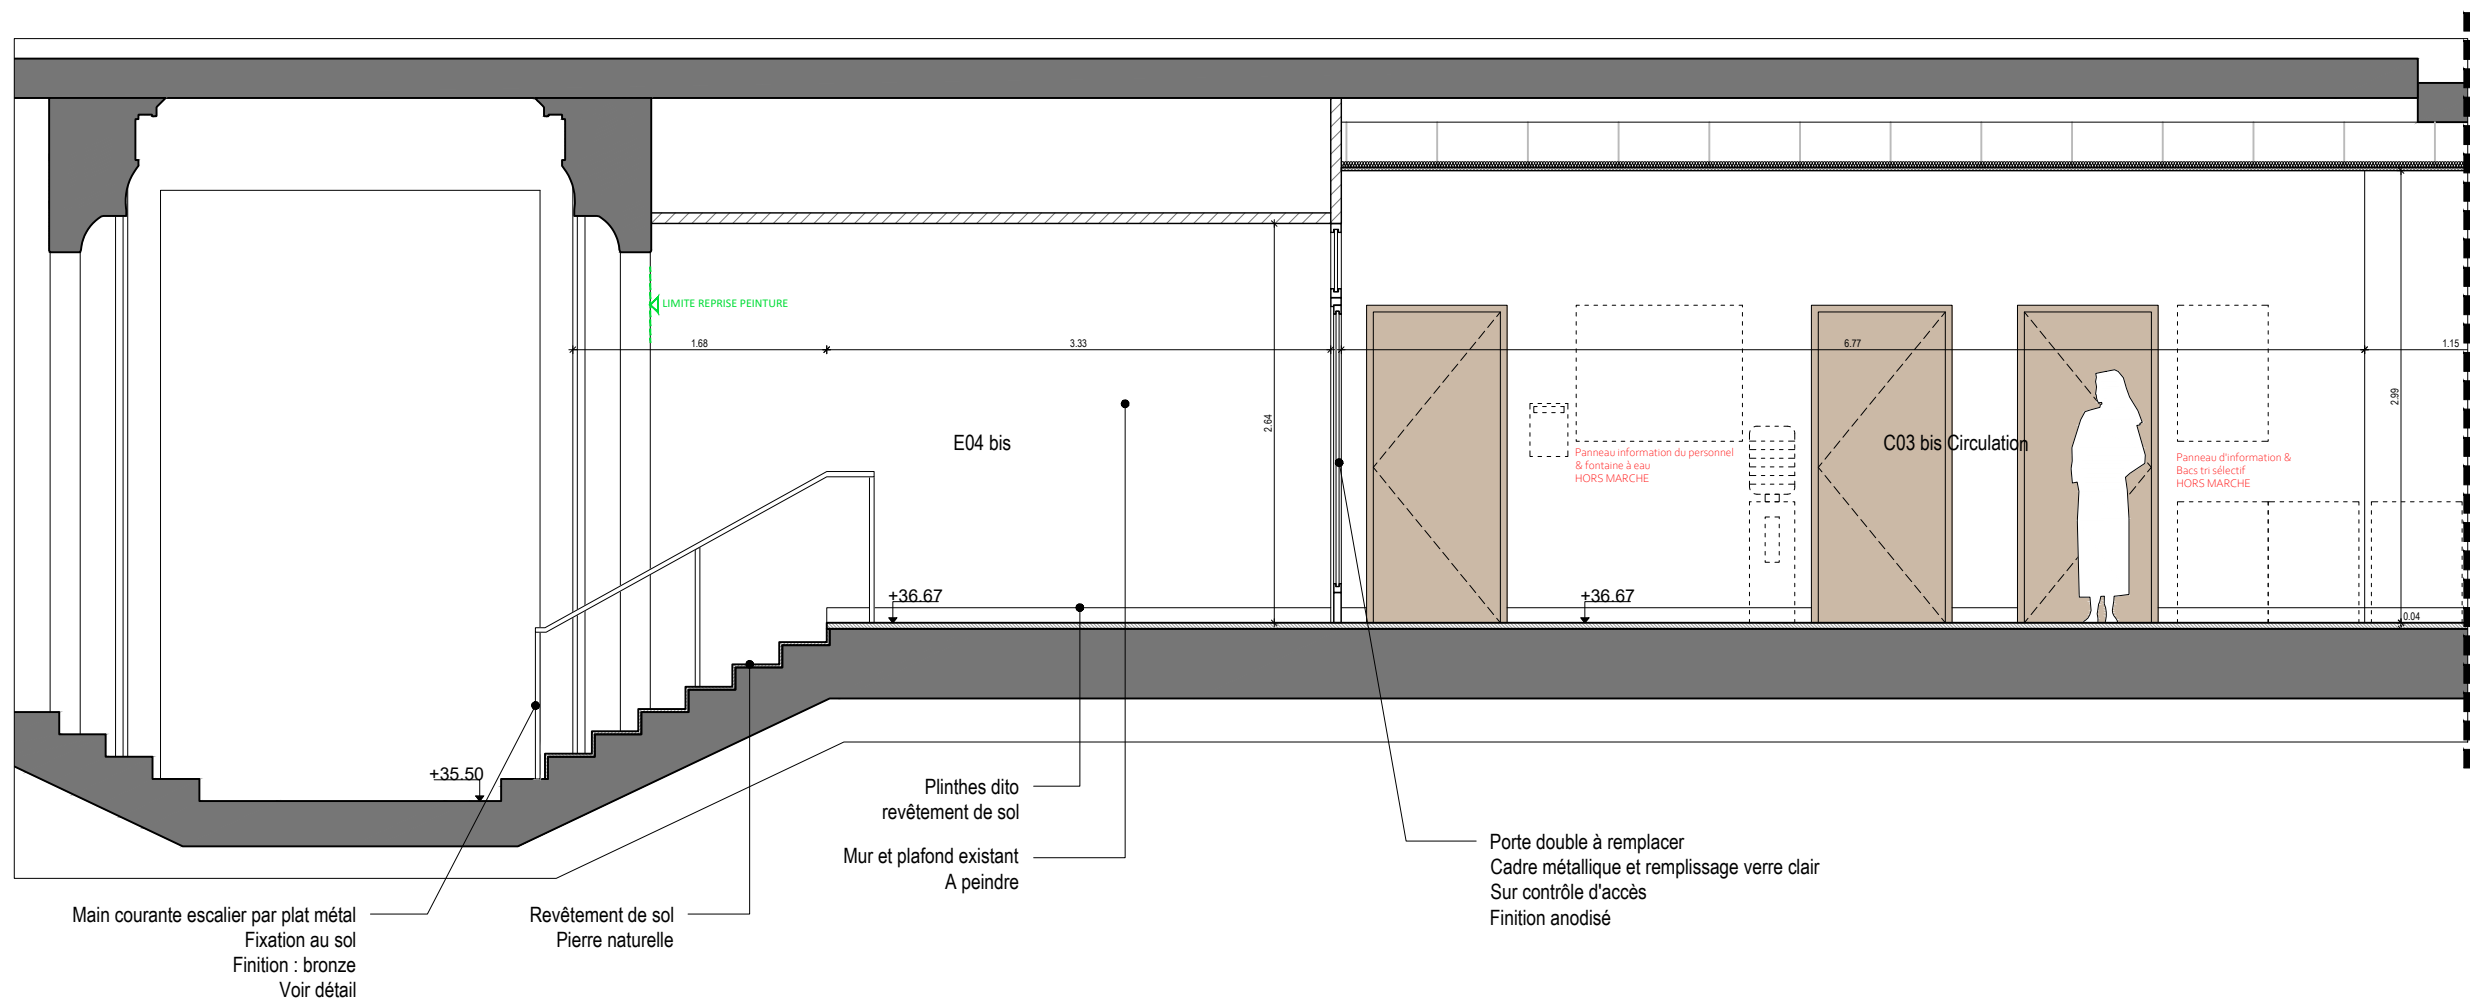


Maître d'Ouvrage : Ministère de l'Education Nationale Secrétariat Général Sous-direction de l'Environnement du Travail et du Patrimoine Immobilier de l'Administration Centrale 110 rue de Grenelle, 75357 PARIS CEDEX 07	Maître d'Œuvre : Iemoal Iemoal 40 rue du Château d'Eau 75010 Paris	MISE EN ACCESSIBILITÉ DU 97-99 RUE DE GRENNELLE Adresse du projet : 97-99 rue de Grenelle, 75007 PARIS	PRO			
			ELEVATION INTERIEUR PROJET	Echelle : 1/50e	Date : 06/11/2025	Pièce : 60-5
				Indice : 2		
				Format : A3		

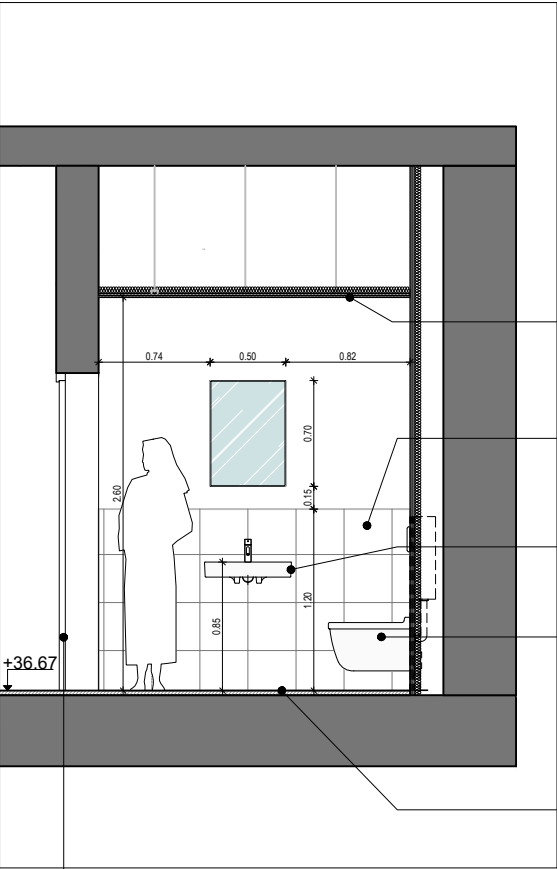


- Plafond plâtre
A peindre
- Faïence 30x30 de chez VILLEROY & BOCH
gamme Unit Four
Teinte béton
- Lave-main + mitigeur de chez VILLEROY & BOCH
Gamme Collaro et Onov
- Cuvette suspendue de chez VILLEROY BOCH
de la gamme ViCare
- Carrelage 30x30 de chez VILLEROY & BOCH
gamme Unit Four
Teinte béton

Bloc porte bois 1 vantail sur condamnation
A remplacer
Finition plaqué bois dito panneaux Oberflex

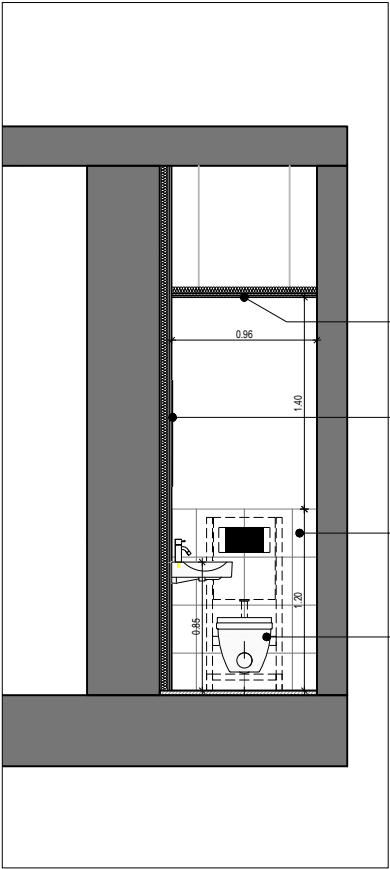

- Plafond plâtre
A peindre
- Contre cloison
Plaques plâtre 2x13mm
Laine minérale 45mm
A peindre
- Faïence 30x30 de chez VILLEROY & BOCH
gamme Unit Four
Teinte béton
- Cuvette suspendue de chez VILLEROY BOCH
de la gamme ViCare

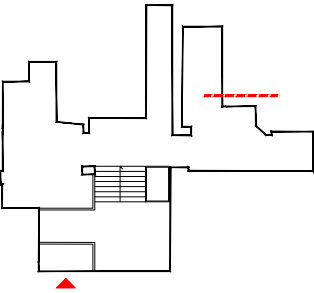

Maître d'Ouvrage :
Ministère de l'Education Nationale
Secrétariat Général
Sous-direction de l'Environnement du Travail et du Patrimoine
Immobilier de l'Administration Centrale
110 rue de Grenelle, 75357 PARIS CEDEX 07

Maître d'Œuvre :
Iemoal Iemoal
40 rue du Château d'Eau
75010 Paris

MISE EN ACCESSIBILITÉ DU 97-99 RUE DE GRENELLE

Adresse du projet :
97-99 rue de Grenelle, 75007 PARIS

ELEVATION INTERIEUR
PROJET

PRO

Echelle : 1/50e	Date :	Pièce :	
Indice : 2	06/11/2025	60-6	
Format : A3			

