

MISE EN ACCESSIBILITÉ DU 97-99 RUE DE GRENELLE

Adresse du projet :
97-99 rue de Grenelle, 75007 PARIS

CARNET GRAPHIQUE - ETAT EXISTANT

Phase :
DIAGNOSTIC

Indice :
0


19/11/2024


Maître d'Ouvrage :

Ministère de l'Education Nationale
Secrétariat Général
Sous-direction de l'Environnement du Travail et du Patrimoine
Immobilier de l'Administration Centrale
110 rue de Grenelle, 75357 PARIS CEDEX 07


Maître d'Œuvre :

lemoal lemoal
40 rue du Château d'Eau
75010 Paris

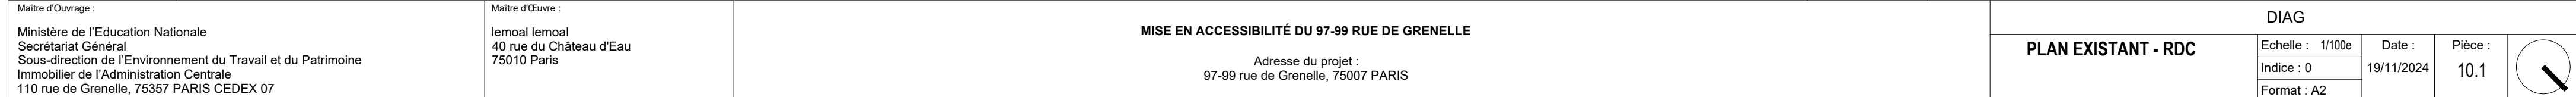

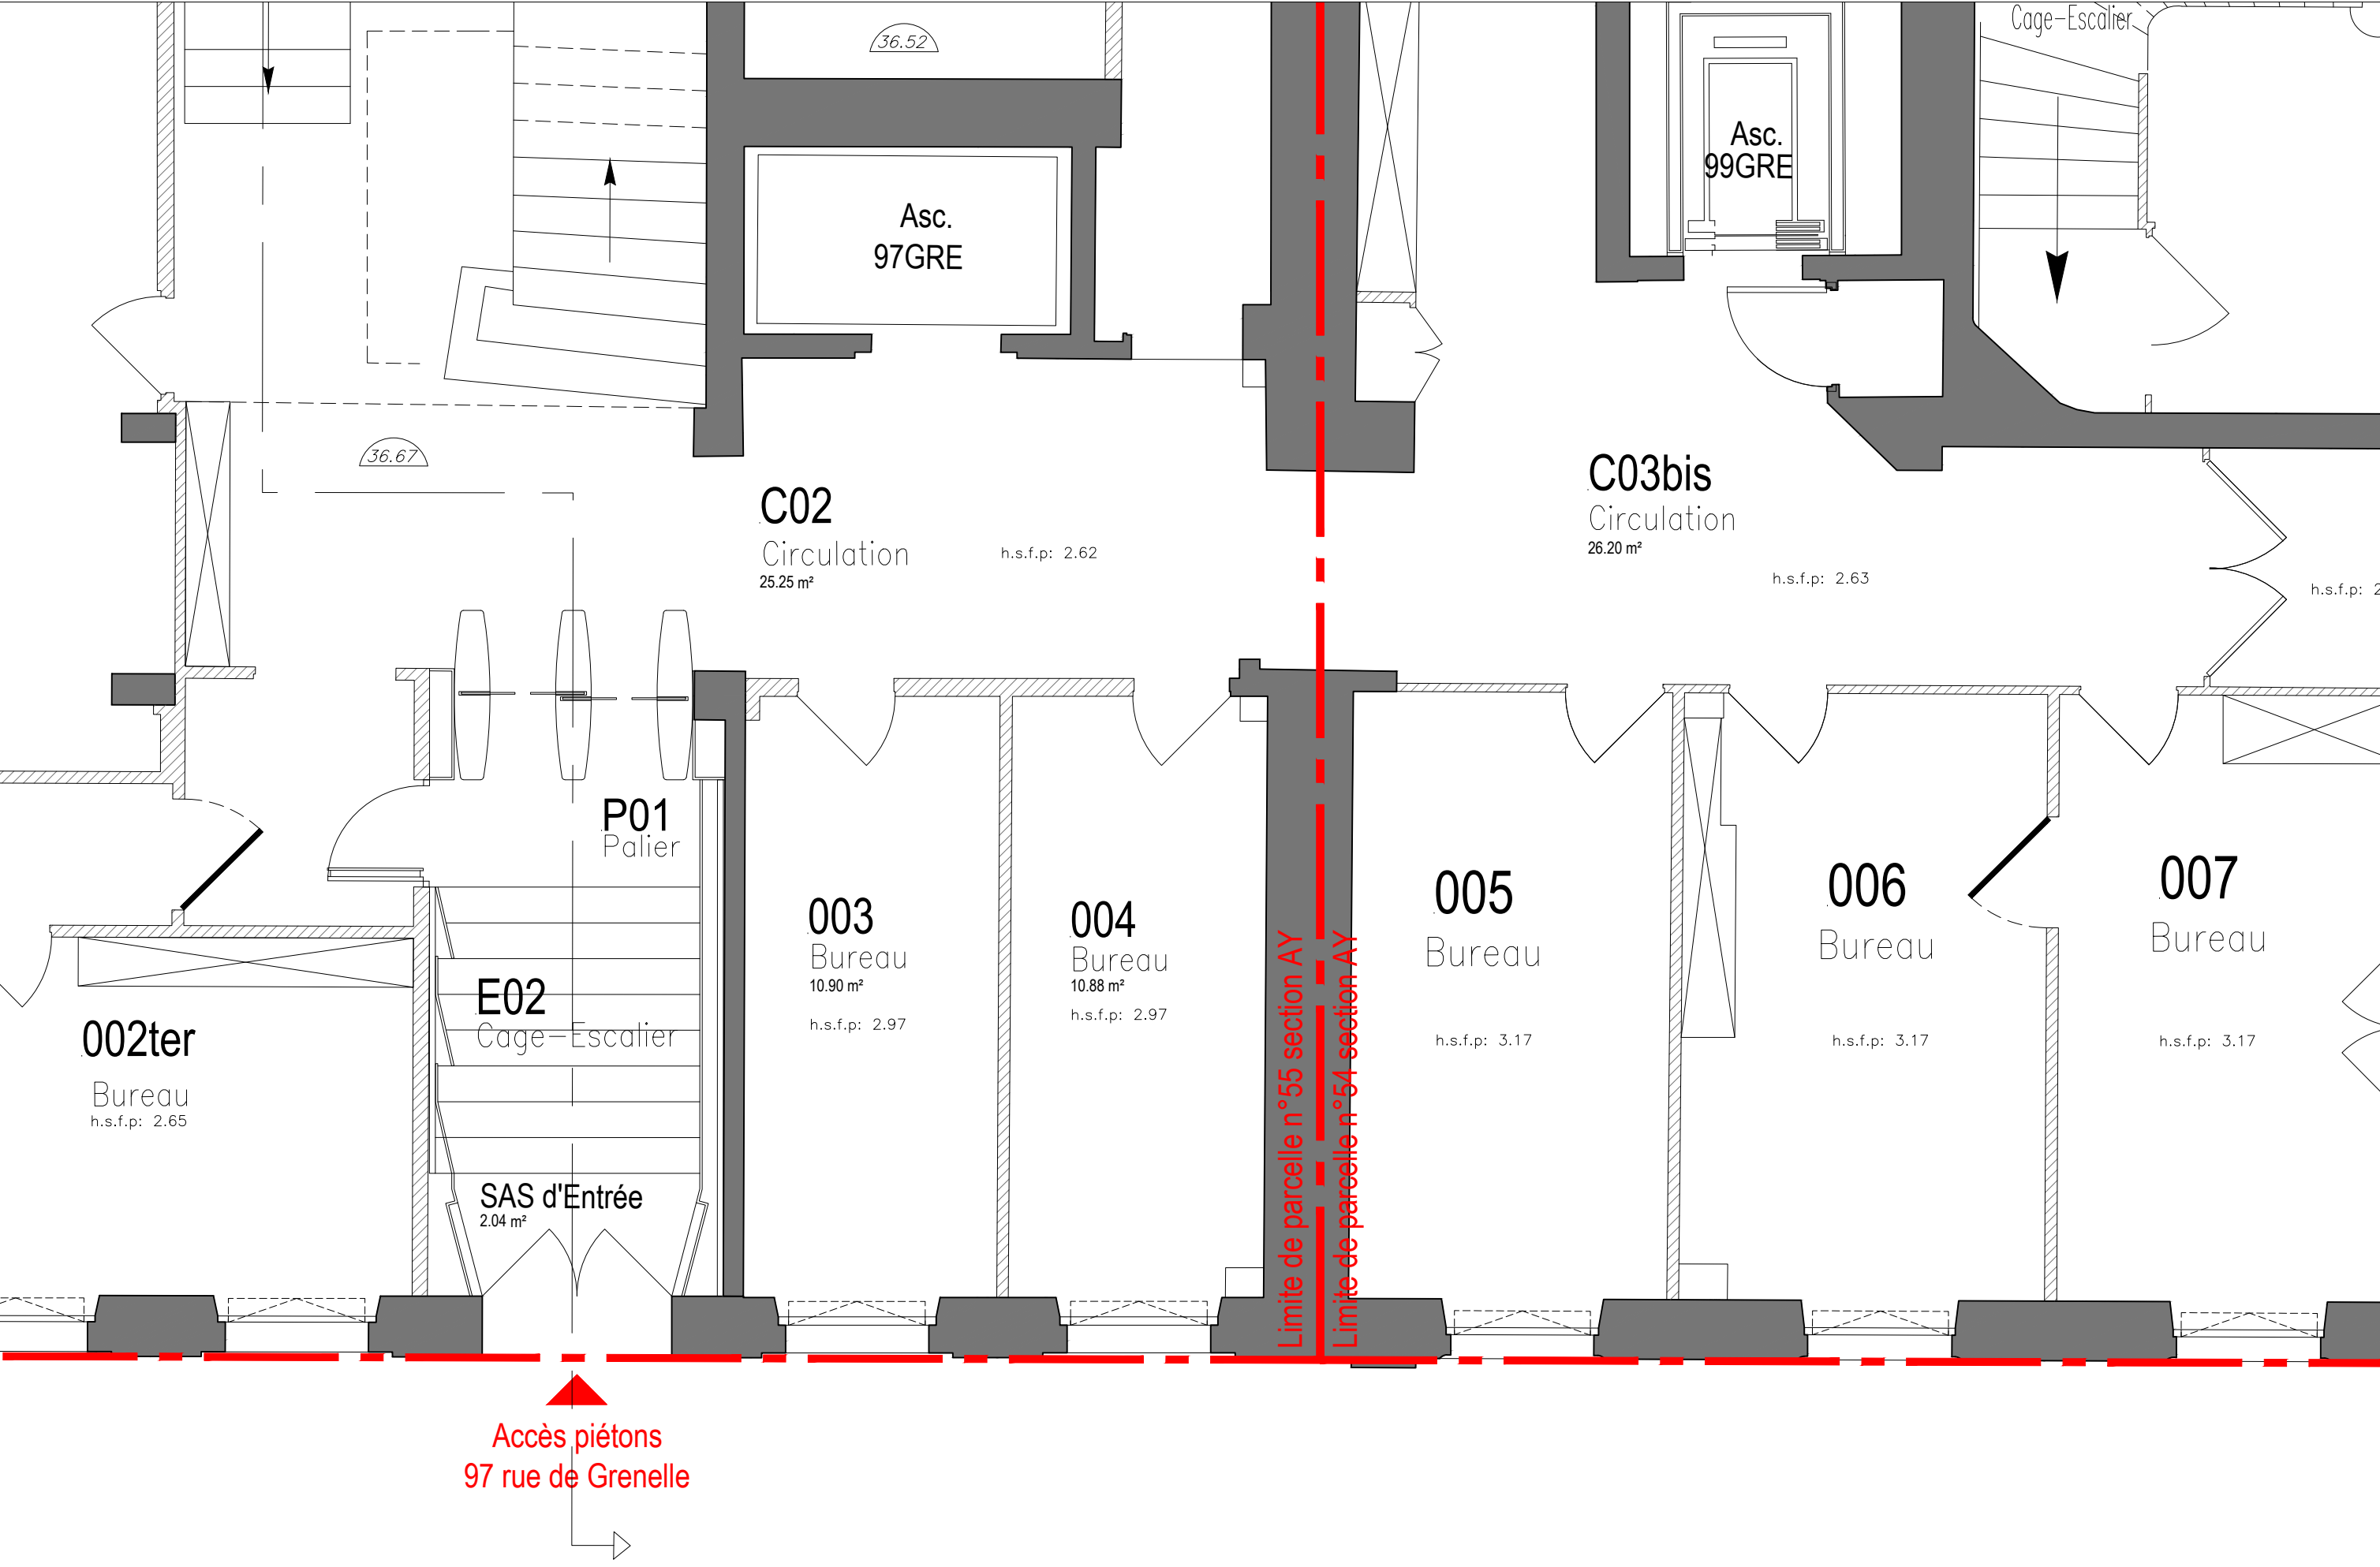

Maître d'Ouvrage : Ministère de l'Education Nationale Secrétariat Général Sous-direction de l'Environnement du Travail et du Patrimoine Immobilier de l'Administration Centrale 110 rue de Grenelle, 75357 PARIS CEDEX 07	Maître d'Œuvre : Iemoal Iemoal 40 rue du Château d'Eau 75010 Paris	MISE EN ACCESSIBILITÉ DU 97-99 RUE DE GRENELLE Adresse du projet : 97-99 rue de Grenelle, 75007 PARIS	DIAG				
			PLAN EXISTANT - ZOOM RDC	Echelle : 1/50e	Date : 19/11/2024	Pièce : 10.2	
				Indice : 0			
				Format : A3			

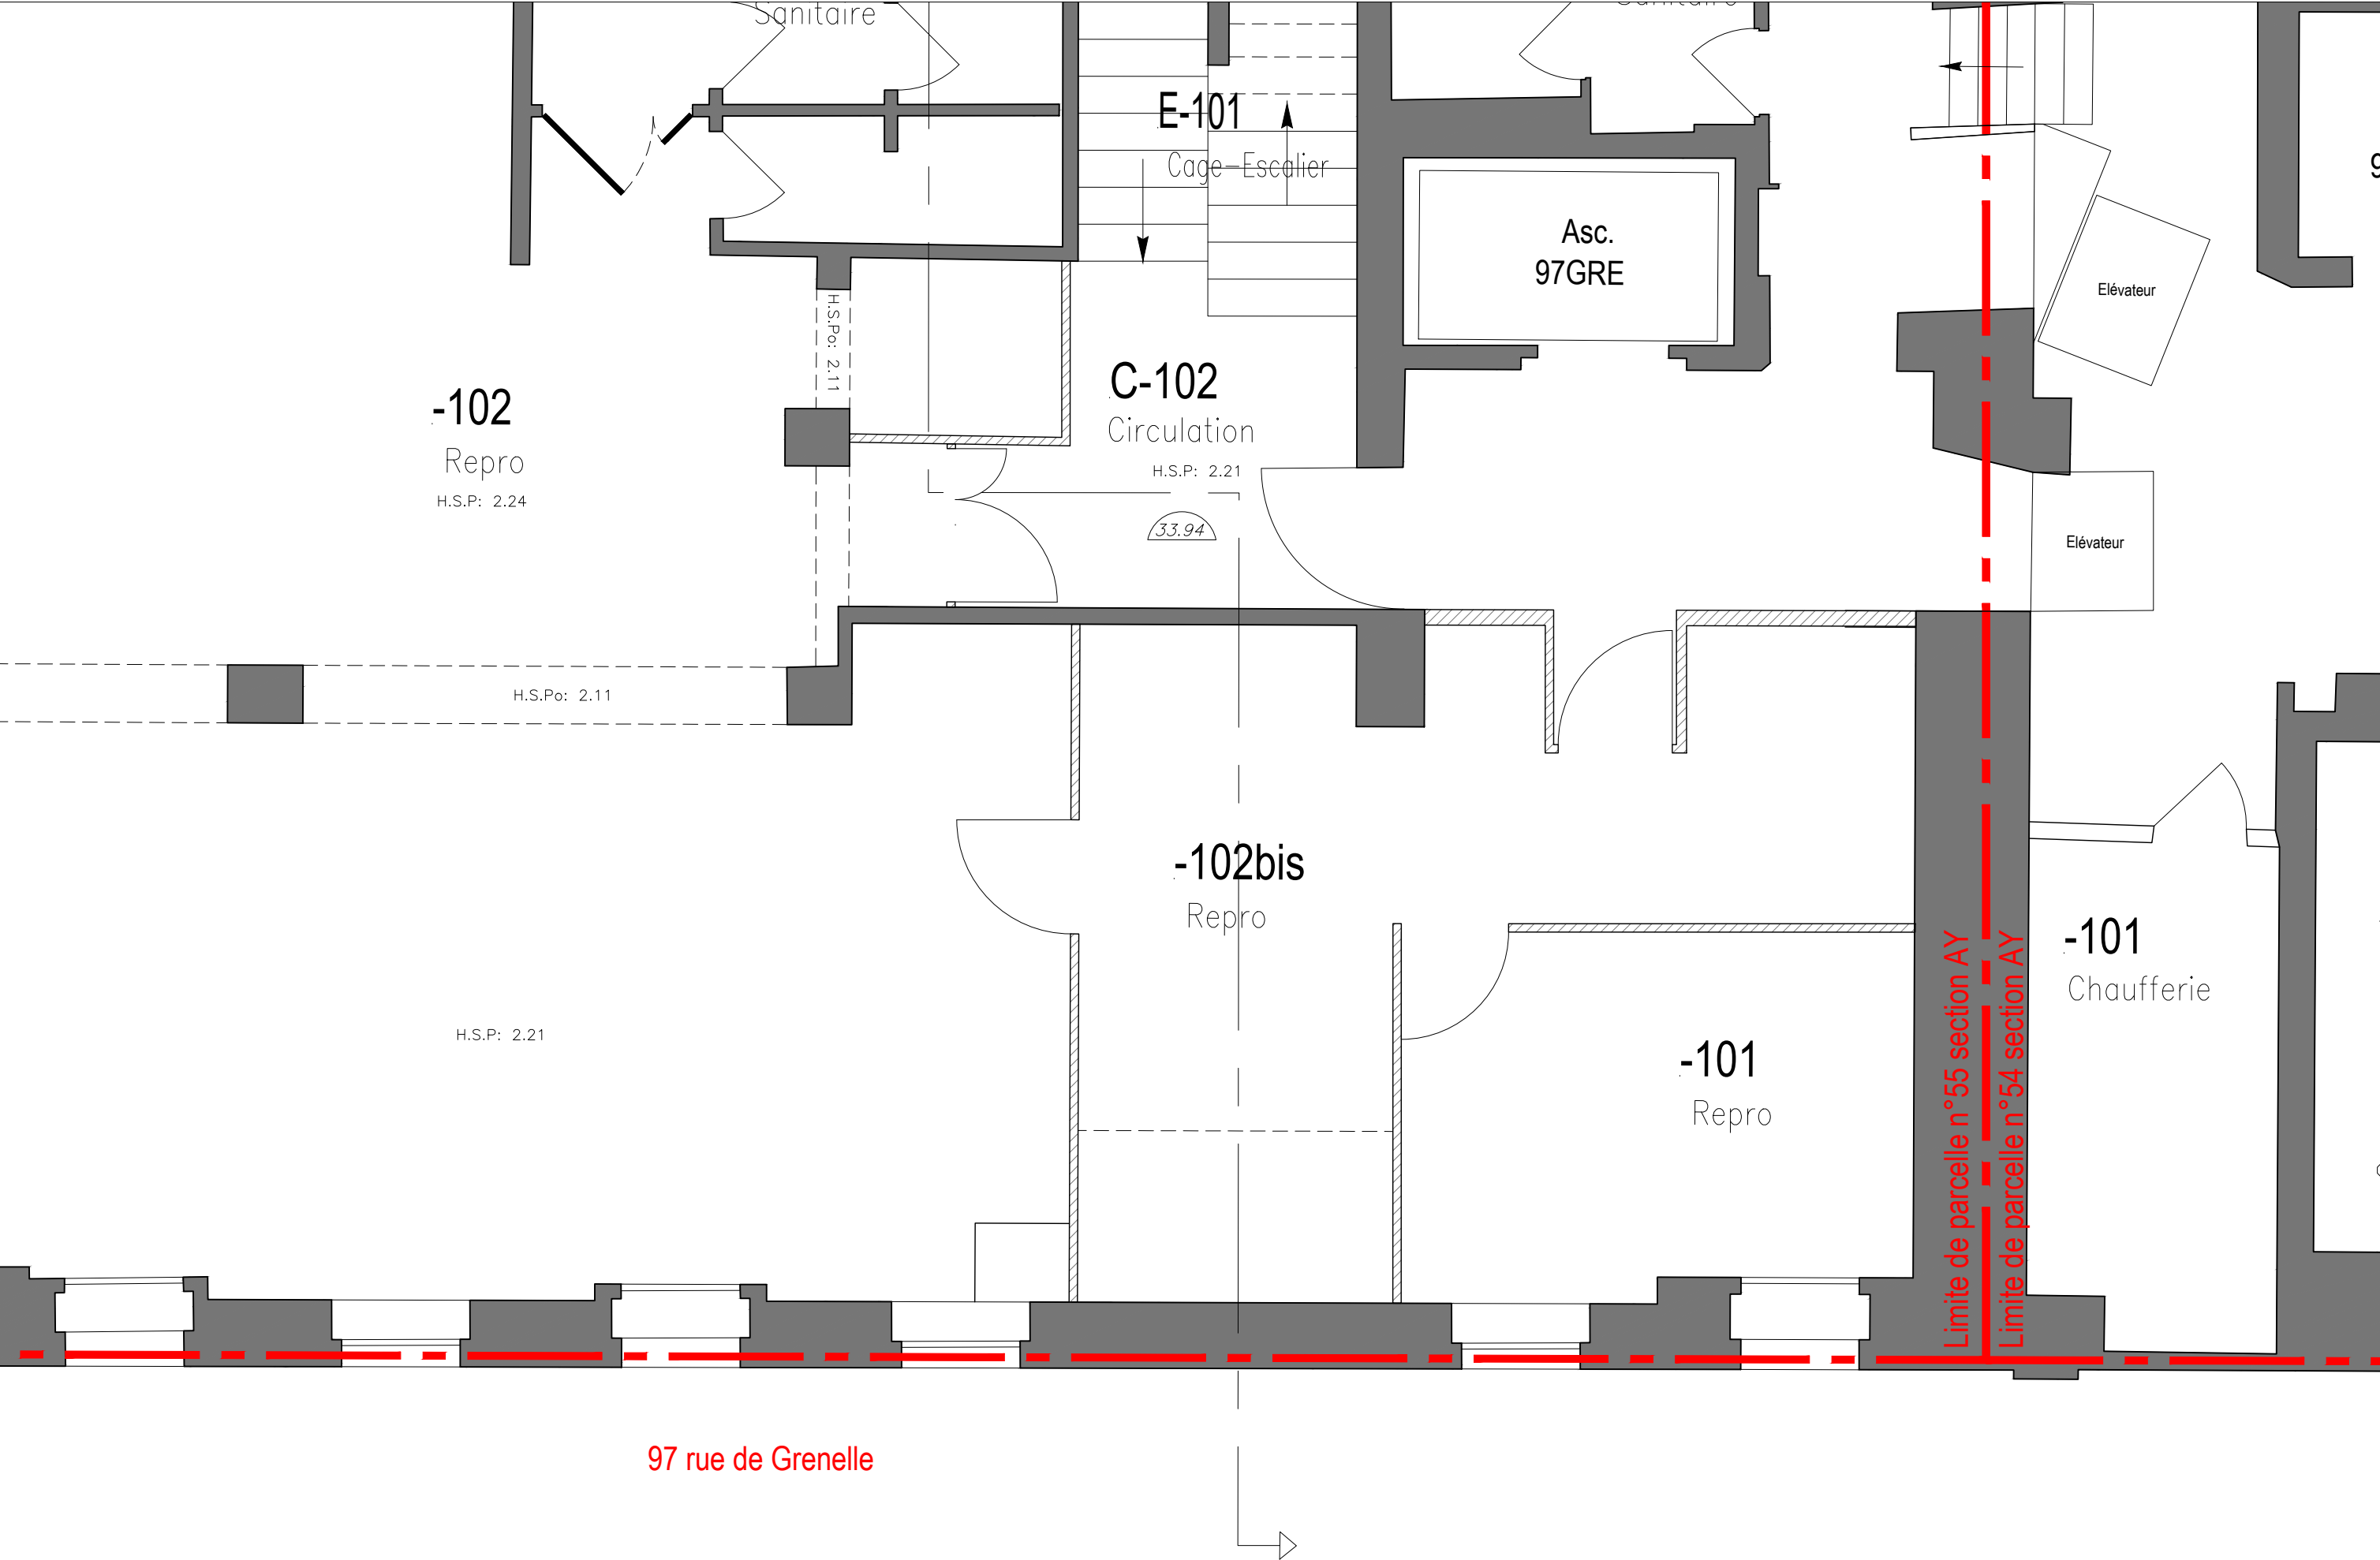

Maître d'Ouvrage : Ministère de l'Education Nationale Secrétariat Général Sous-direction de l'Environnement du Travail et du Patrimoine Immobilier de l'Administration Centrale 110 rue de Grenelle, 75357 PARIS CEDEX 07	Maître d'Œuvre : lemoal lemoal 40 rue du Château d'Eau 75010 Paris	MISE EN ACCESSIBILITÉ DU 97-99 RUE DE GRENELLE Adresse du projet : 97-99 rue de Grenelle, 75007 PARIS	DIAG			
			PLAN EXISTANT - ZOOM SS 1	Echelle : 1/50e	Date : 19/11/2024	Pièce : 10.4
				Indice : 0		
				Format : A3		



Maitre d'Ouvrage :
Ministère de l'Éducation Nationale
Secrétariat Général
Sous-direction de l'Environnement du Travail et du Patrimoine
Immobilier de l'Administration Centrale
110 rue de Grenelle, 75357 PARIS CEDEX 07

Maitre d'Œuvre :
lemoal lemoal
40 rue du Château d'Eau
75010 Paris


MISE EN ACCESSIBILITÉ DU 97-99 RUE DE GRENELLE


Adresse du projet :
97-99 rue de Grenelle, 75007 PARIS


PLAN EXISTANT - SS 2

DIAG

Echelle : 1/100e	Date : 19/11/2024	Pièce : 10.5	
Indice : 0			
Format : A2			

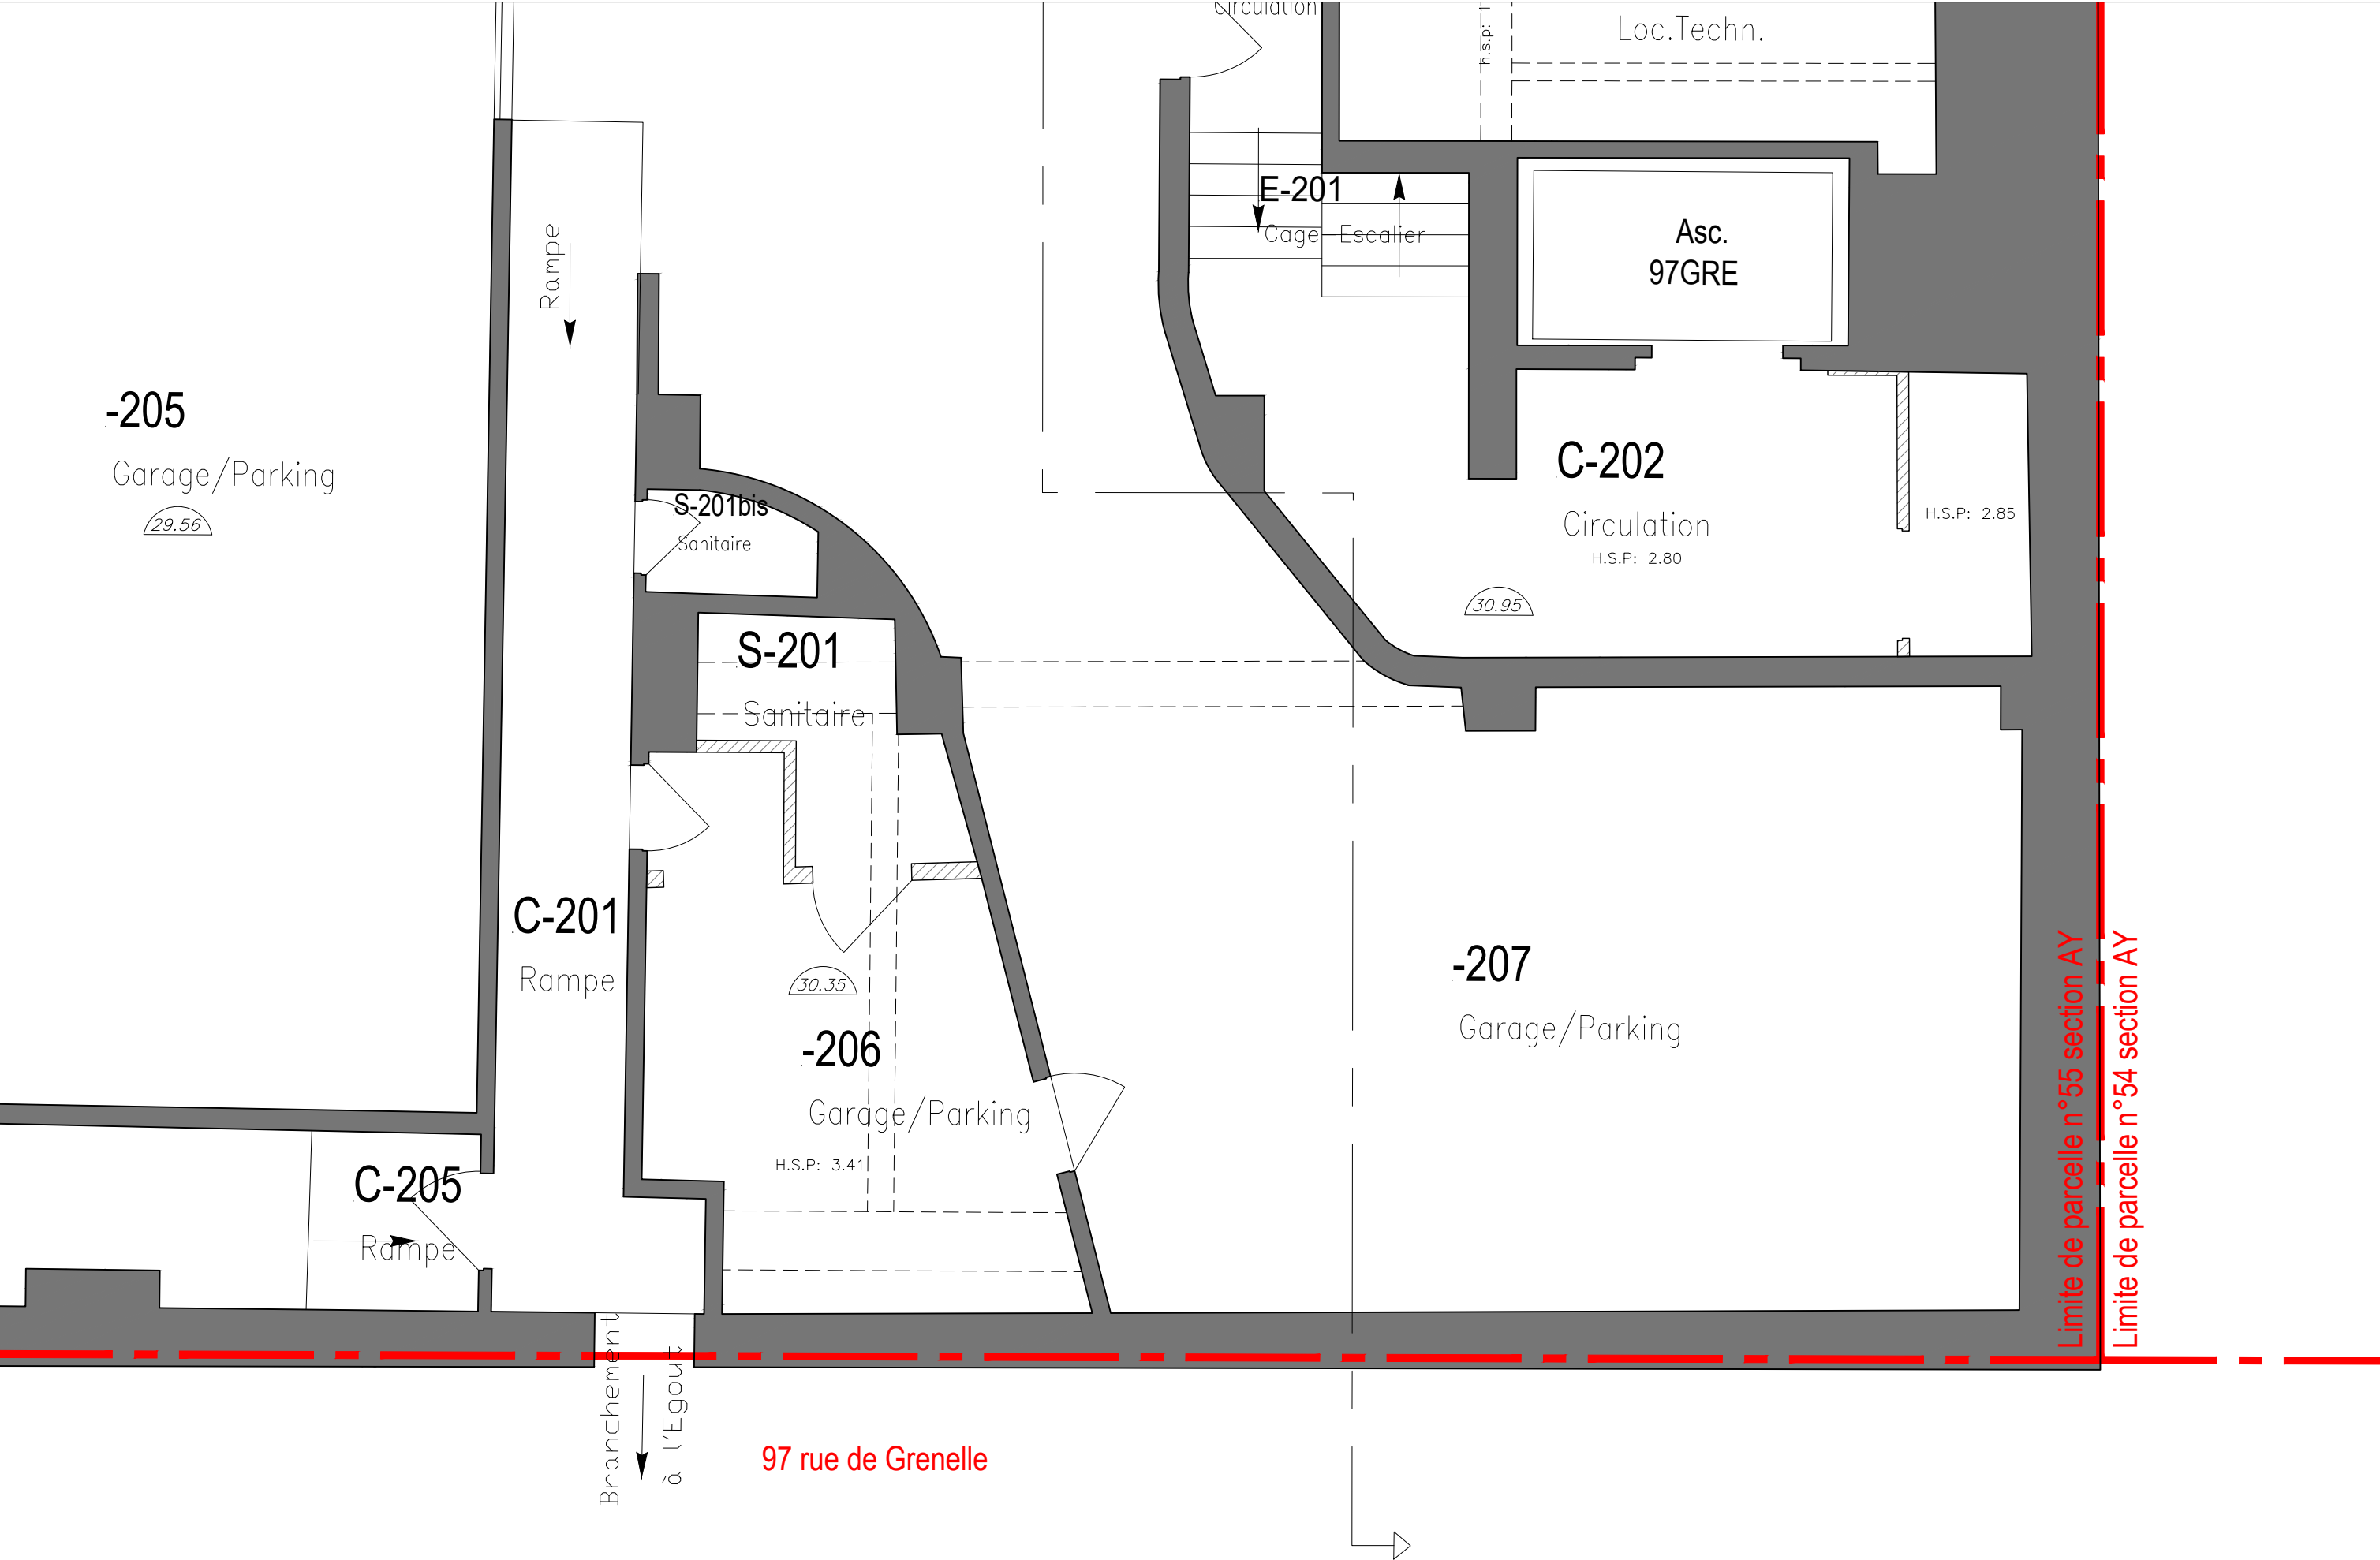


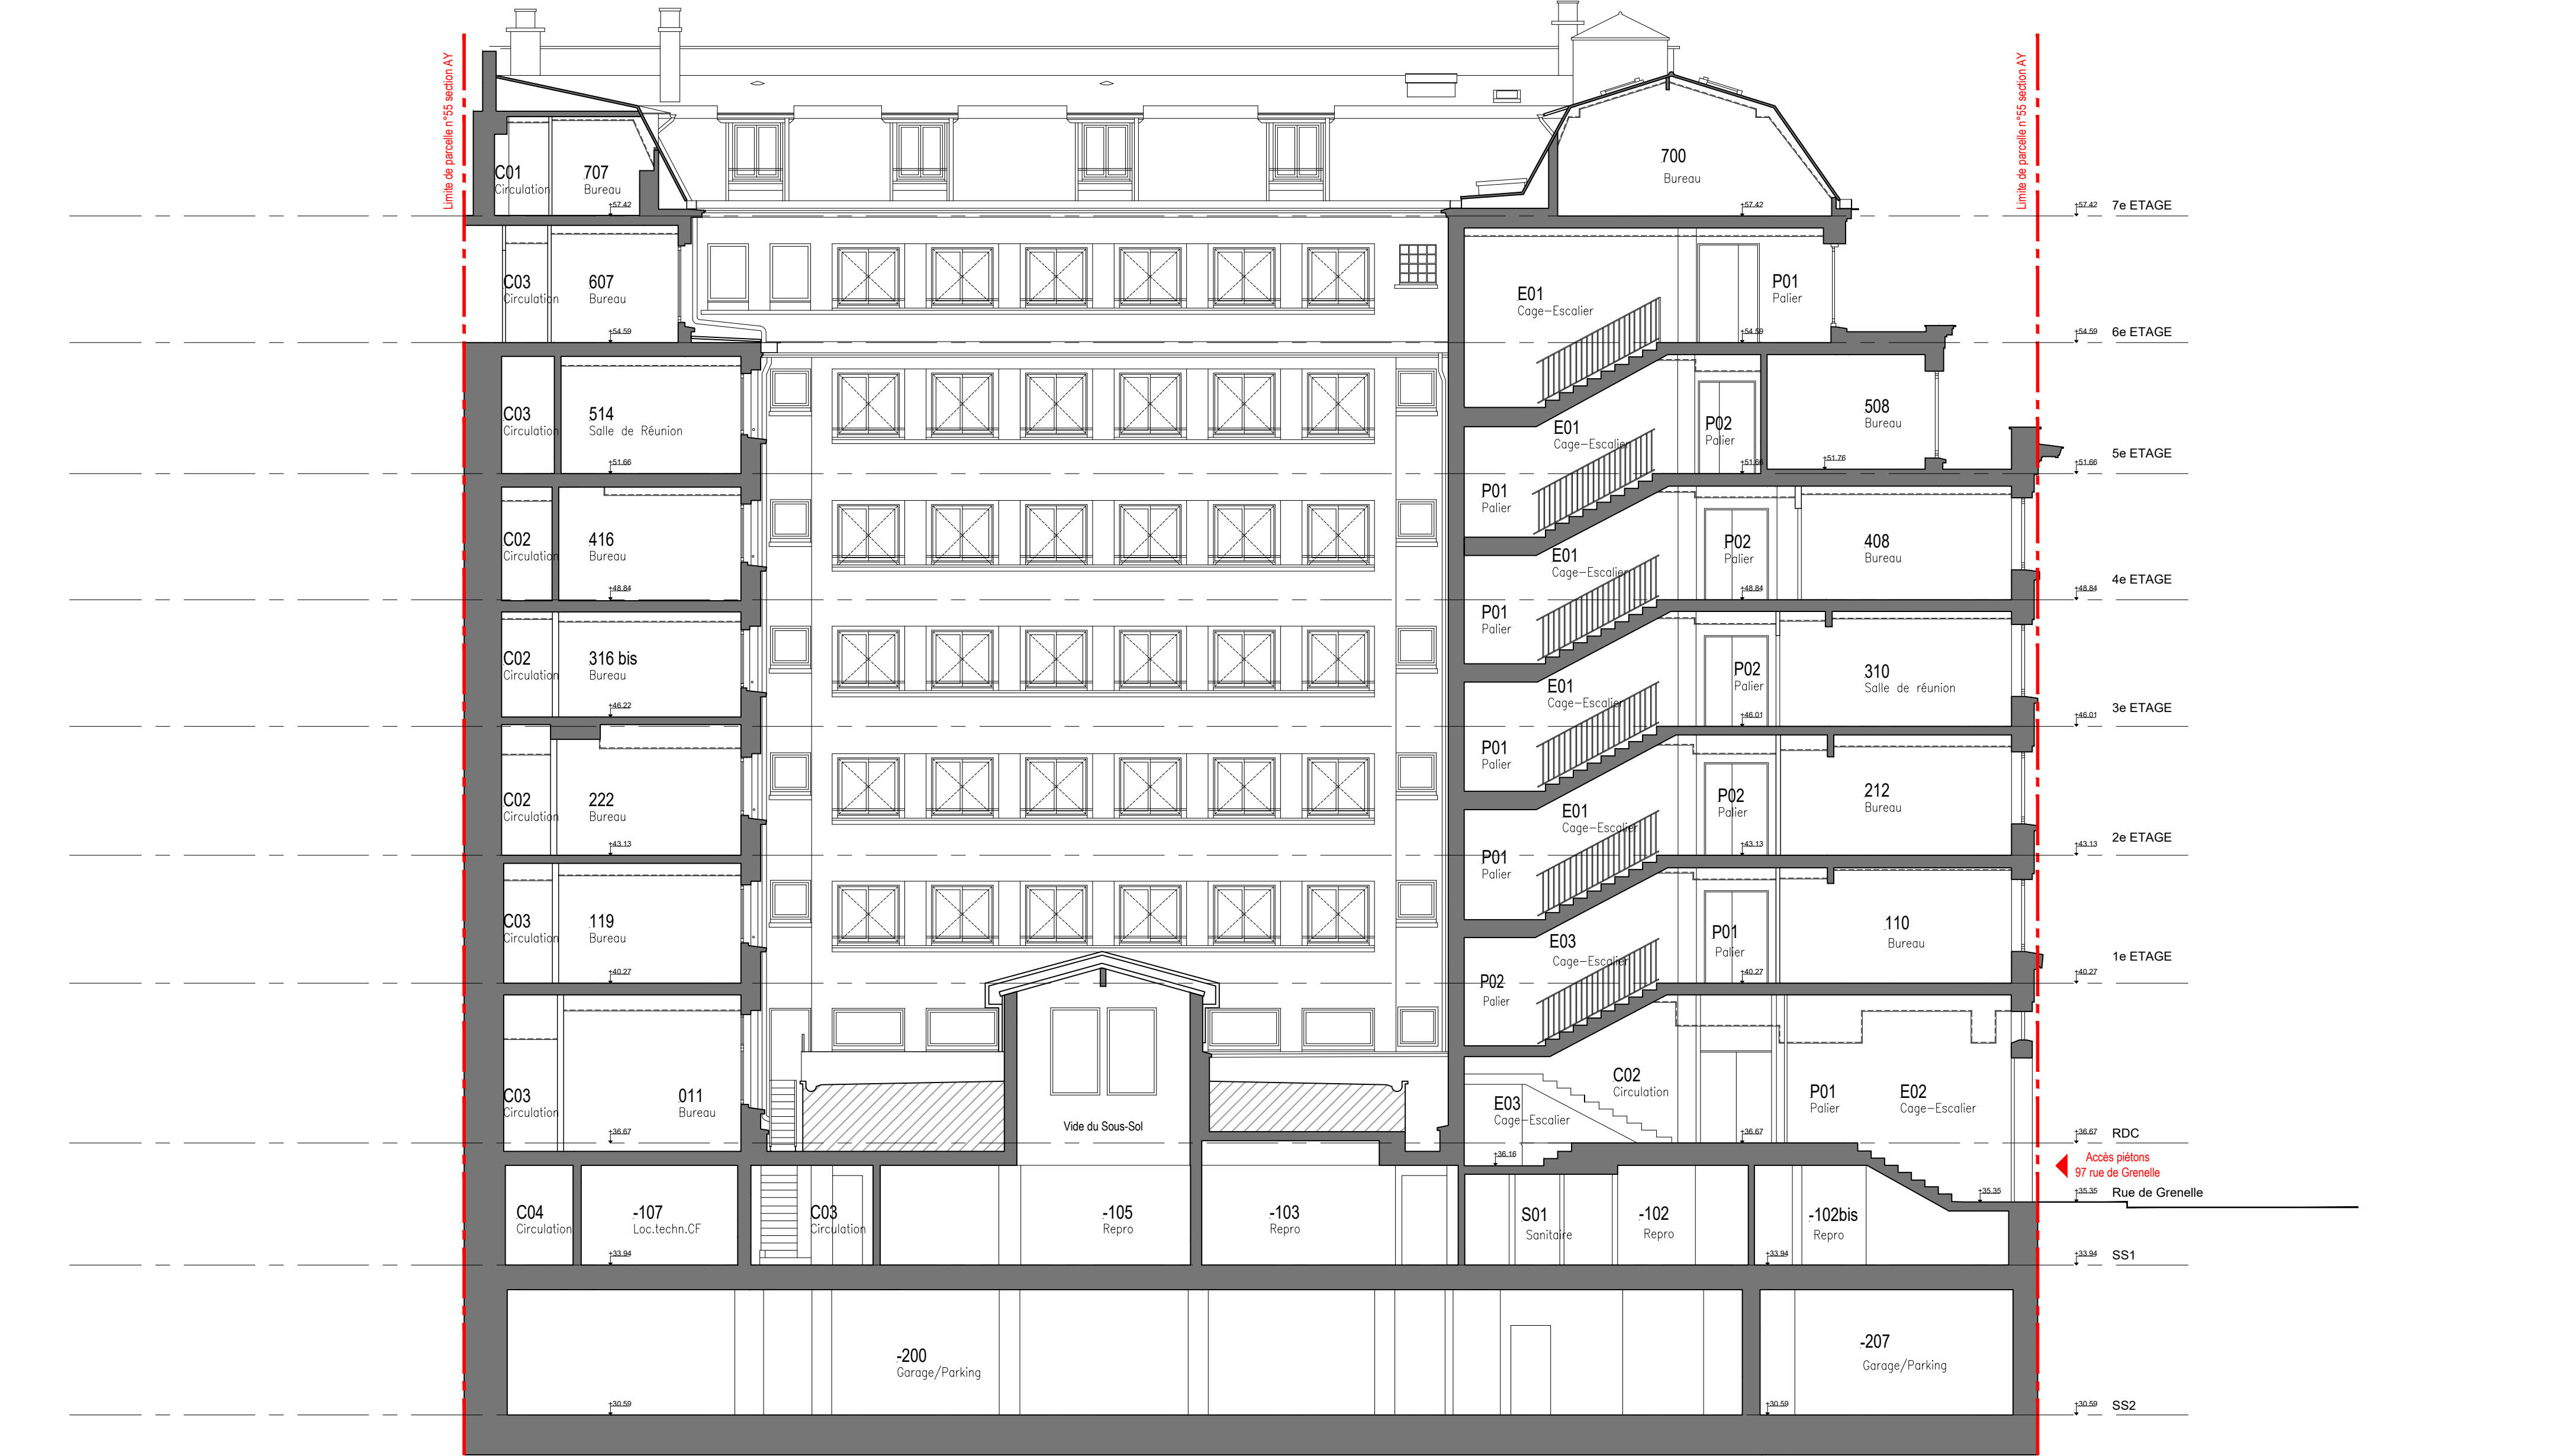

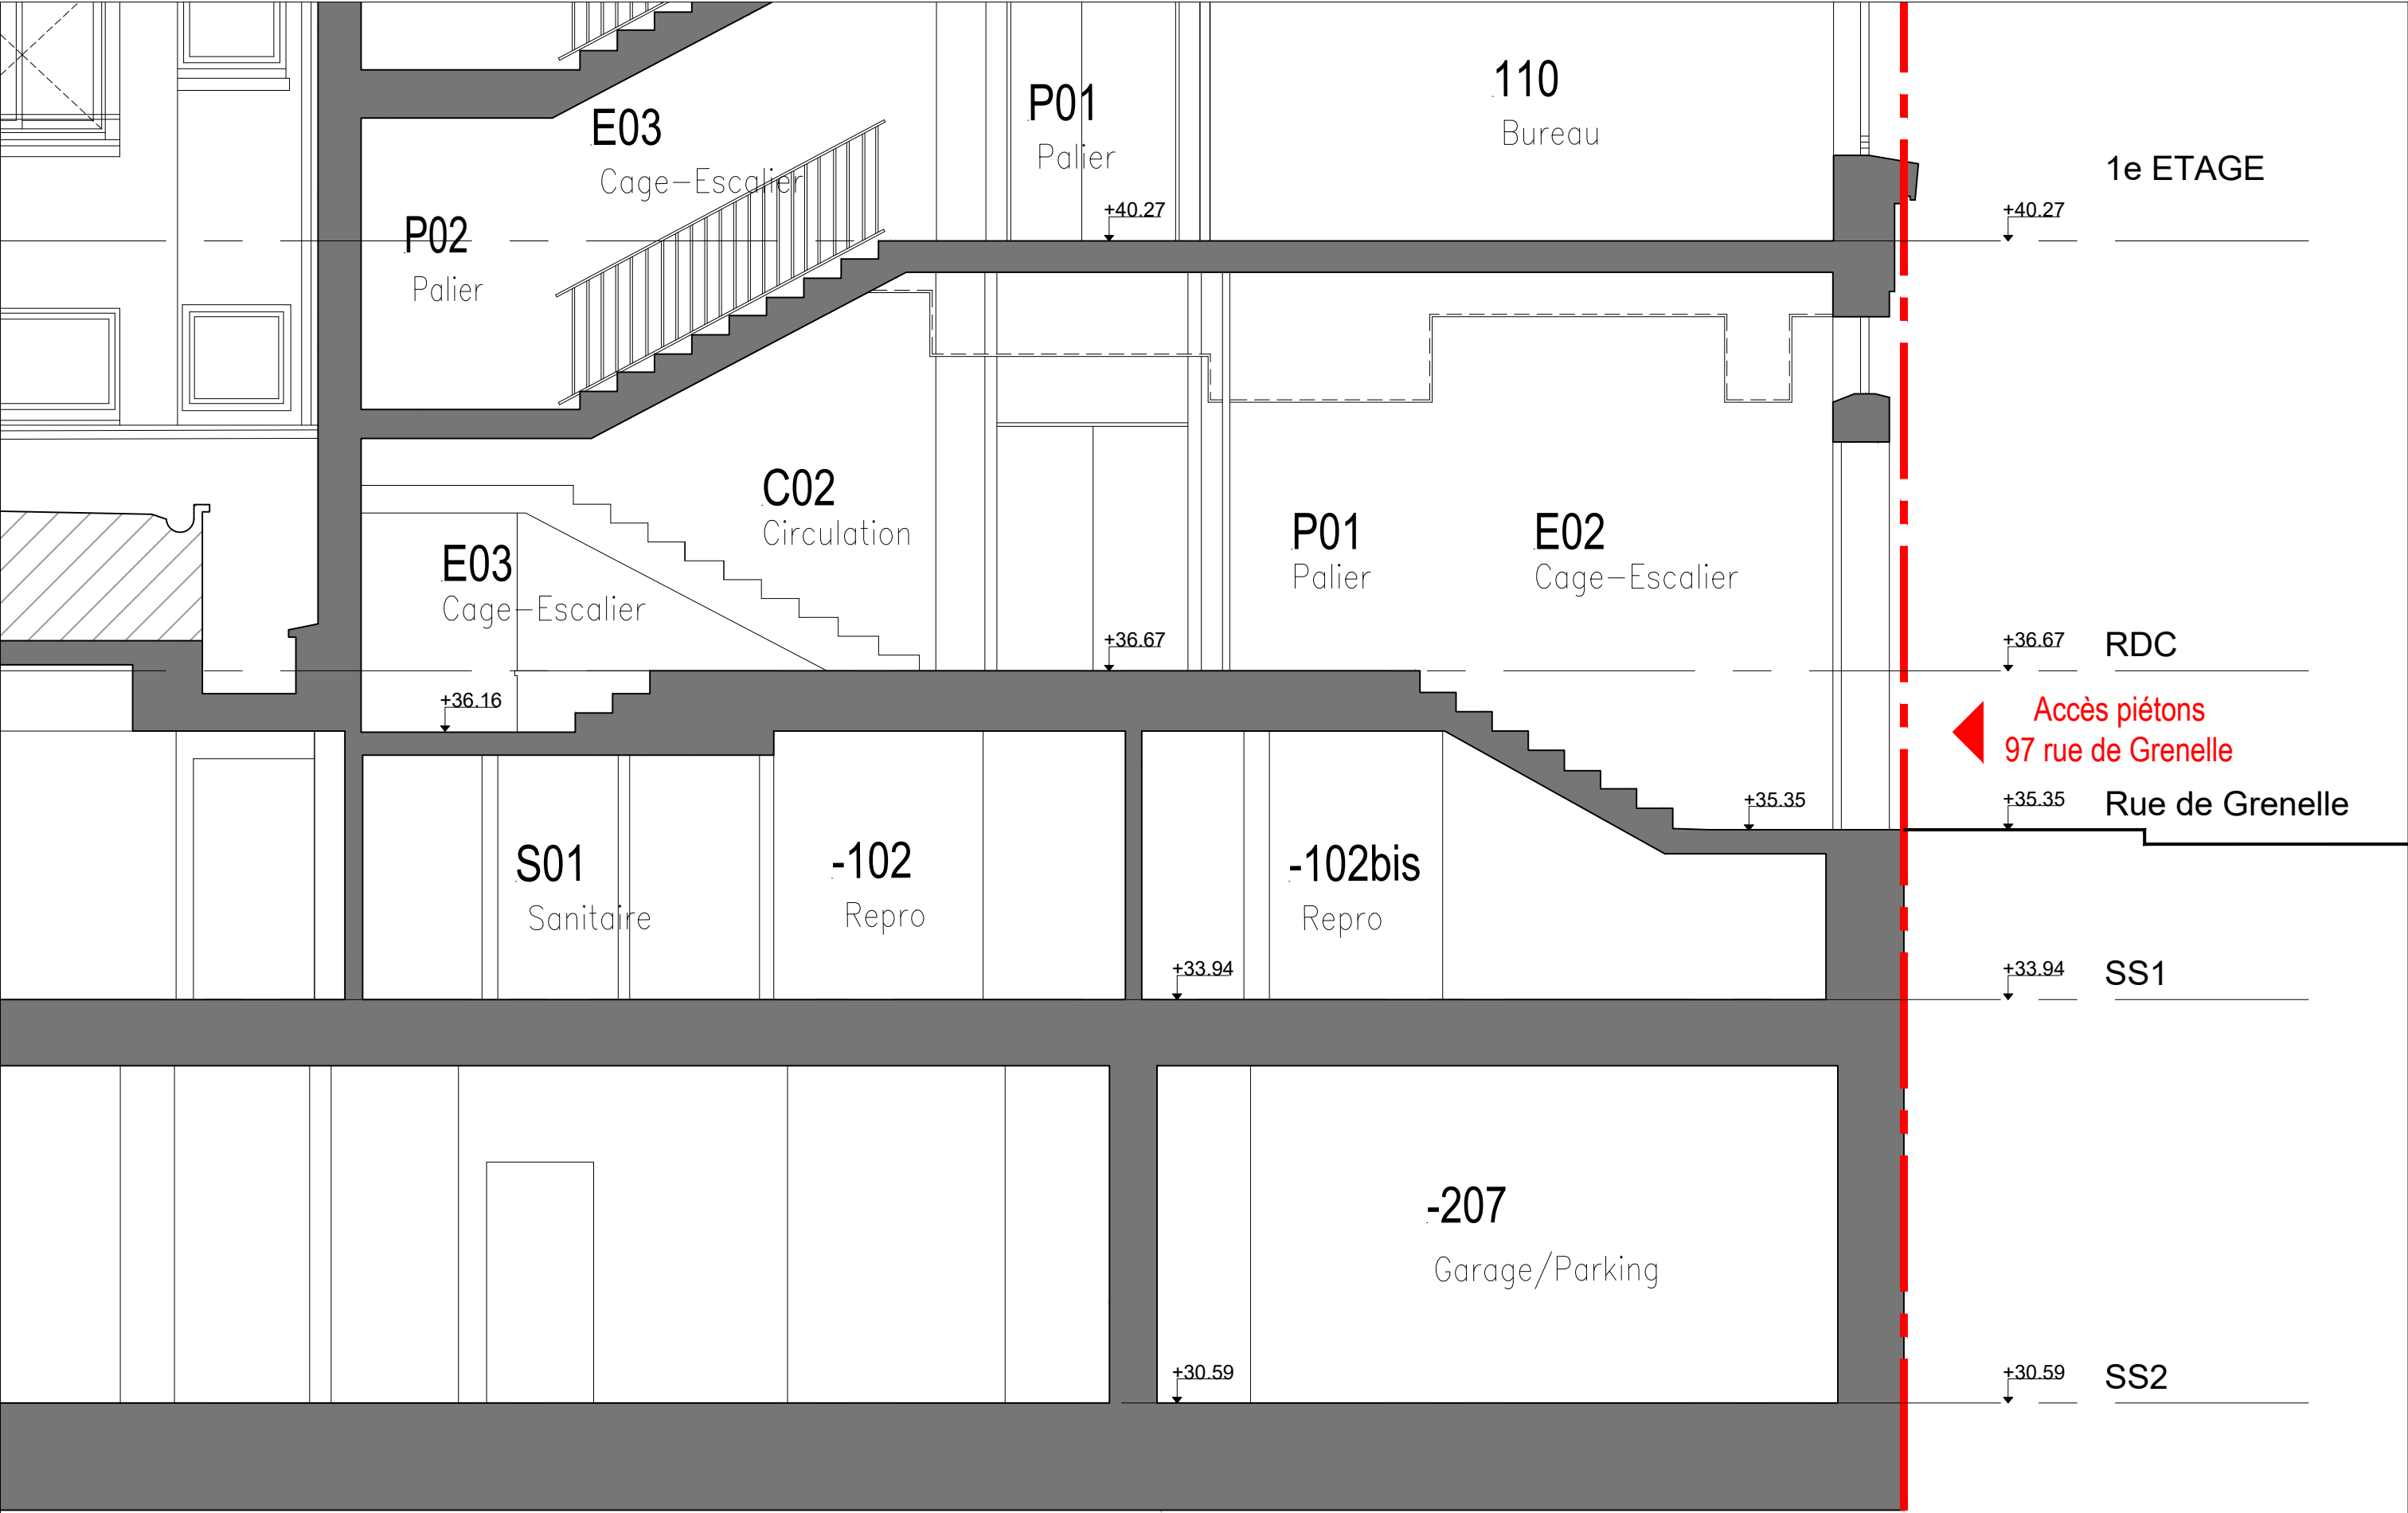

Maître d'Ouvrage : Ministère de l'Éducation Nationale Secrétariat Général Sous-direction de l'Environnement du Travail et du Patrimoine Immobilier de l'Administration Centrale 110 rue de Grenelle, 75357 PARIS CEDEX 07	Maître d'Œuvre : lemoal lemoal 40 rue du Château d'Eau 75010 Paris	MISE EN ACCESSIBILITÉ DU 97-99 RUE DE GRENELLE Adresse du projet : 97-99 rue de Grenelle, 75007 PARIS	DIAG			
			COUPE AA EXISTANT - ZOOM	Echelle : 1/50e	Date :	Pièce :
				Indice : 0	19/11/2024	10.8
				Format : A3		



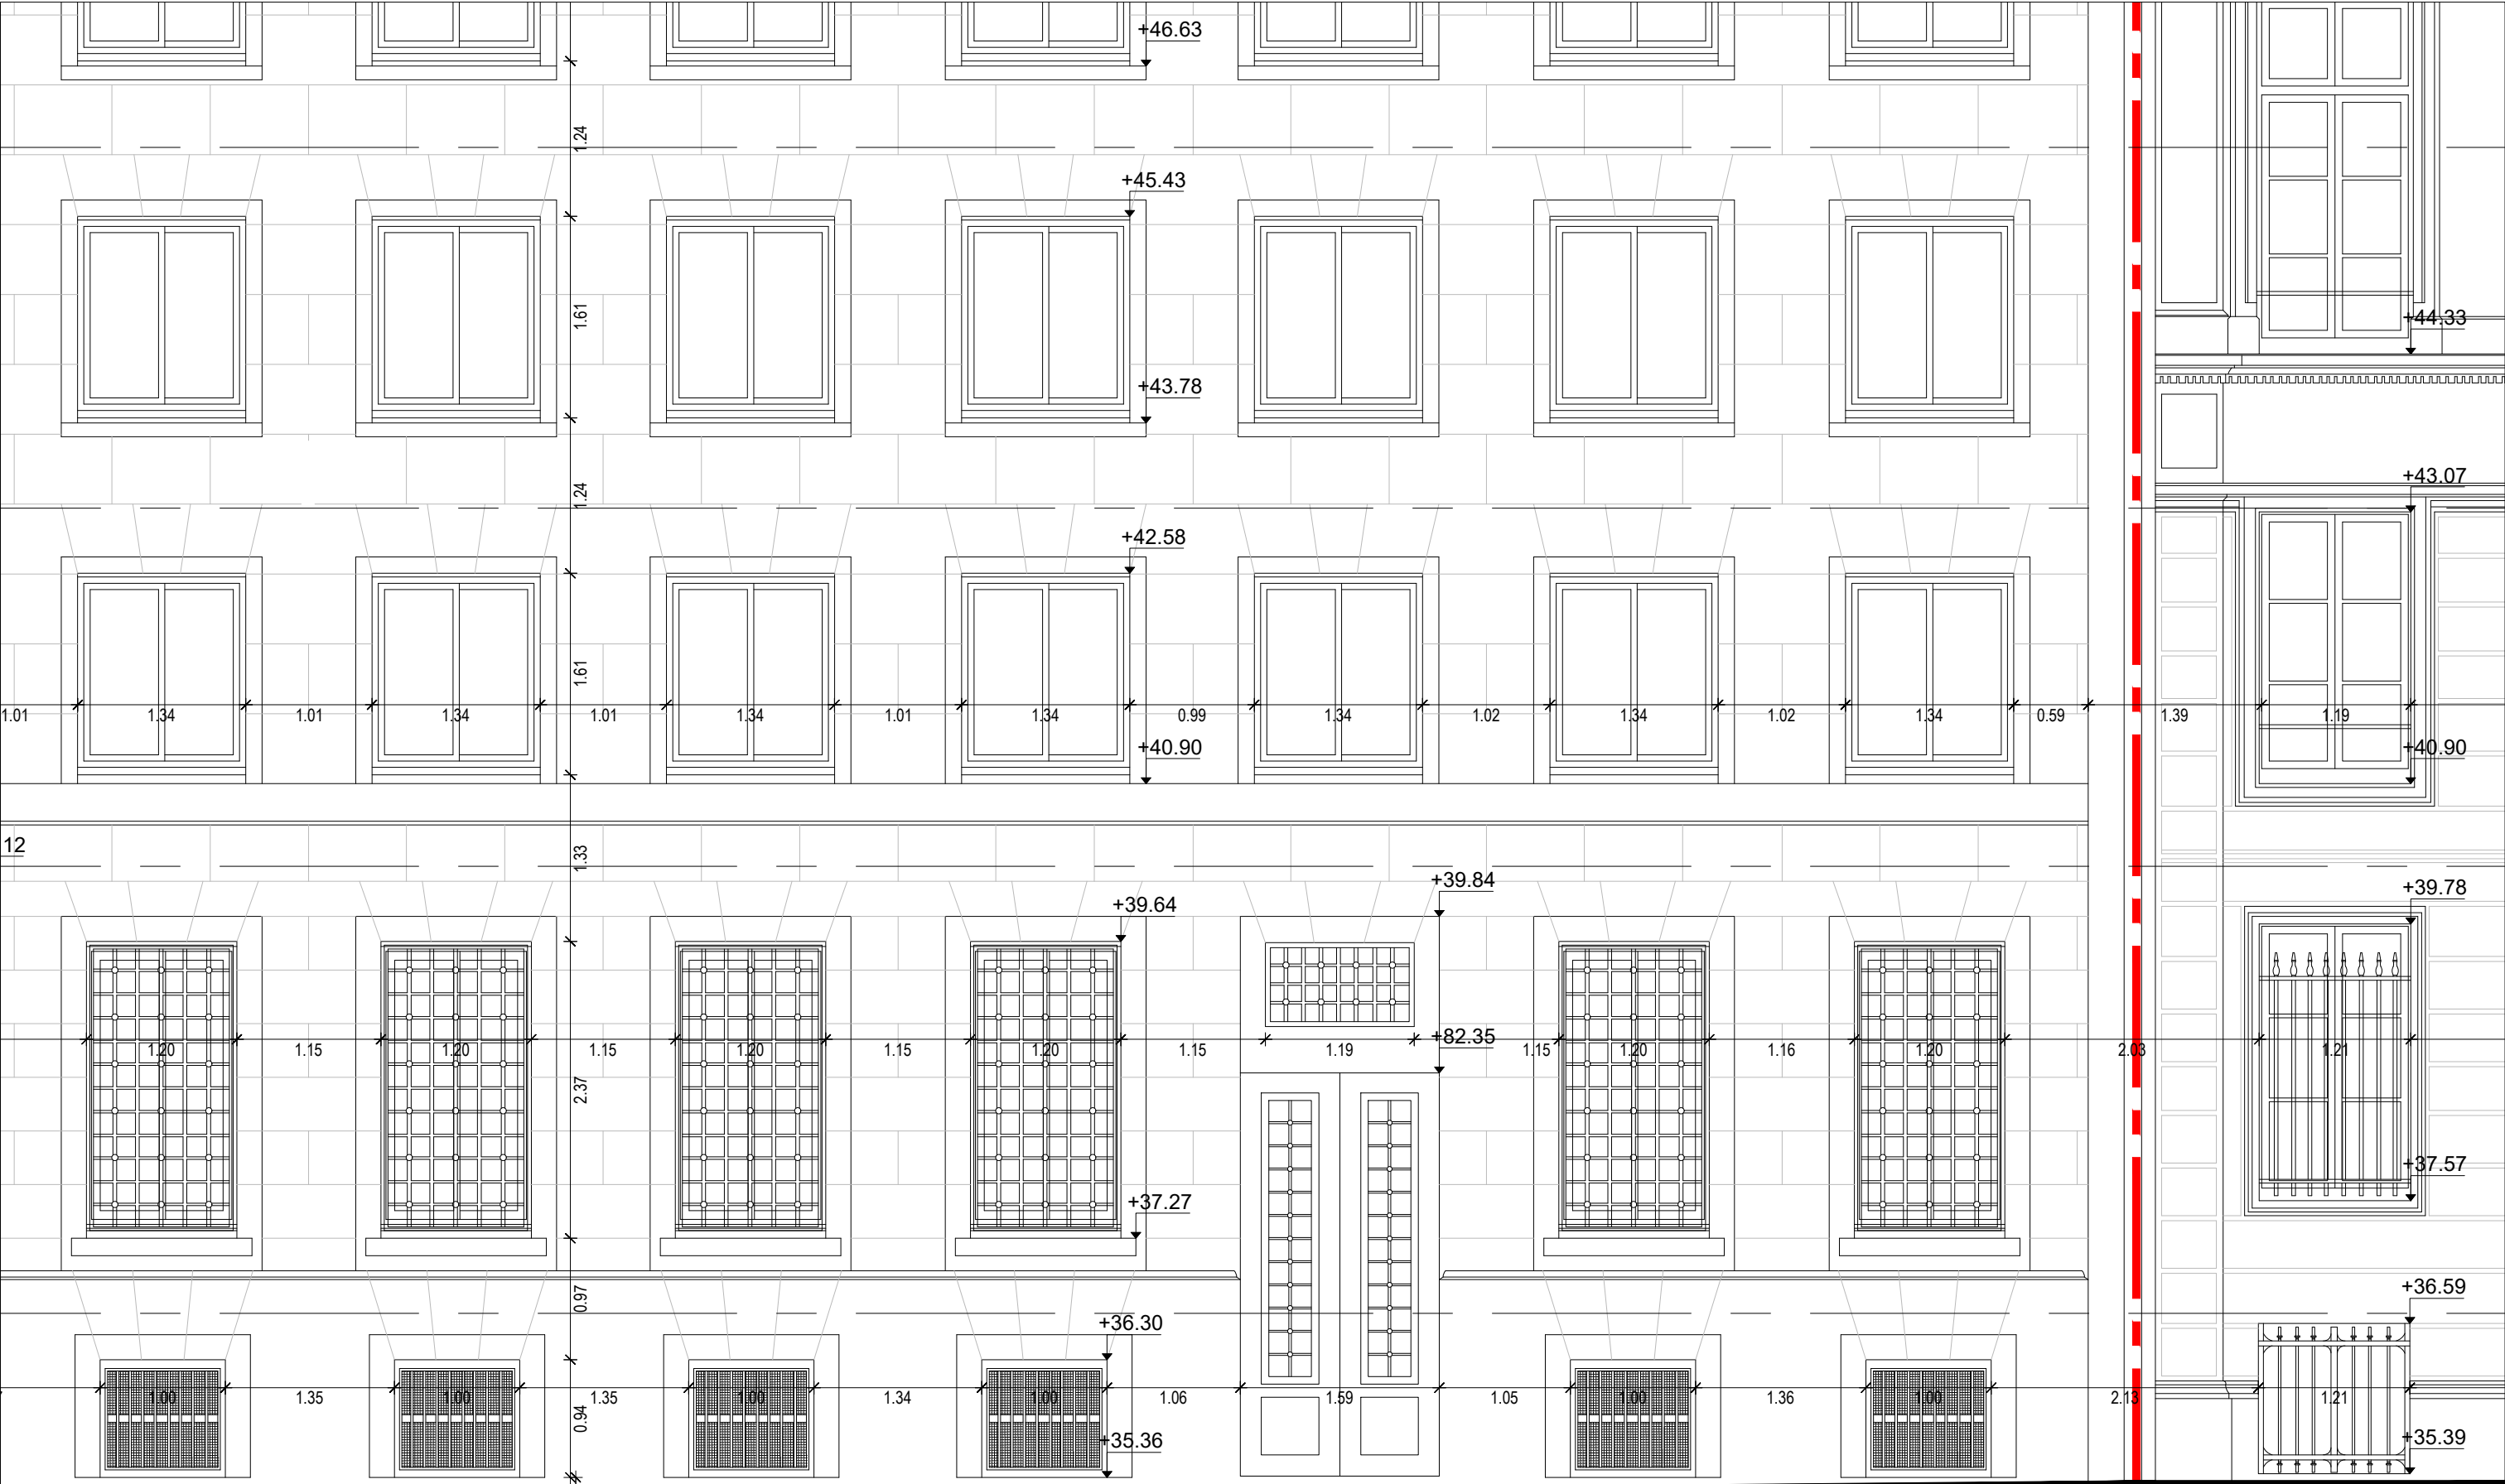

Rue de Grenelle

▲
Accès piétons
97 rue de Grenelle

Maître d'Ouvrage : Ministère de l'Education Nationale Secrétariat Général Sous-direction de l'Environnement du Travail et du Patrimoine Immobilier de l'Administration Centrale 110 rue de Grenelle, 75357 PARIS CEDEX 07	Maître d'Œuvre : Iemoal Iemoal 40 rue du Château d'Eau 75010 Paris	MISE EN ACCESSIBILITÉ DU 97-99 RUE DE GRENELLE Adresse du projet : 97-99 rue de Grenelle, 75007 PARIS	DIAG				
			FACADE EXISTANT RUE DE GRENELLE - ZOOM ACCES 97	Echelle : 1/50e	Date :	Pièce :	
				Indice : 0	19/11/2024	10.10	
				Format : A3			