

MINISTERE DE L'EDUCATION NATIONALE
MISE EN ACCEBILITE

DU 97-99 rue de Grenelle
75007 PARIS



LAMALLE
ingénierie - bureau d'études

Agence
IdF

94 rue Lucie
310 ORLY

Tél. : 01 46 82 41 51
Fax : 01 46 82 36 30
Email : lamalle-idf@lamalle.com
Web : http://www.lamalle.com

MATRE D'OUVRAGE

Ministère de l'Education Nationale
Secrétariat Général / Sous-direction de
l'Environnement du Travail & du Patrimoine
110 rue de Grenelle - 75007 PARIS

ENTREPRISE

ARCHITECTE / MATRE D'OEUVRE

Lemoal Lemoal
40 rue du Château d'Eau
75010 PARIS

GROS-OEUVRE / MISE EN ACCEBILITE DU 97-99 rue de Grenelle
DEMOLITION & PRINCIPE DE RENFORT
VUES EN PLANS & COUPES

LÉGENDE

 Existants

 Démolition

 Béton armé

 Parpaing creux

 Métallique

 Cloisons
Projet

 C.H. & C.V.

 Emprise étage
supérieur

ALIMÉTRIQUES

Niveau de référence = 0.00 = 35.35 NGF = Accès finit du plancher bas RDC

SURCHARGES

Exploitation (Q) : 400 daN/m²
Perméantes (G) : Poids propre des éléments + 100 daN/m²
Climatiques (N & V) : Sans Objet

DIVERS

L'entrepreneur doit s'assurer que les conditions de l'exécution des travaux correspondent aux bases de calculs et-dessus. Aucune cote ne doit être prise à l'échelle.
La responsabilité du B.E. Lamalle Ingénierie ne pouvant être engagée que sur des éléments relevant d'un calcul de béton armé et mettant en cause la stabilité des ouvrages, il appartient à chaque corps d'état secondaire de vérifier l'implantation et le respect de ses réservations. Un exemplaire des plans de coffrage doit être mis à leur disposition au bureau de chantier.

BUREAU DE CONTRÔLE

ÉCHELLES : 1/100ème | 1/50ème

DÉSSINÉ PAR : E.D

MODIFICATIONS		
Indice	Date	Objet de la modification
Ø	12/05/25	Première émission
A		
B		
C		
D		
E		
F		
G		
PHASE		N° D'AFFAIRE
PRO		241015
		N° DE PLAN
		CO01

NOTA :

- Les altimétries ainsi que les dimensions existantes devront être contrôlées par l'entreprise ;
- Méthodologie de démolition et d'étalement à la charge de l'entreprise ;
- Protection au feu à prévoir.

LEMOAL - MINISTERE DE L'EDUCATION NATIONALE

MISE EN ACCESIBILITE DU 97-99 rue de Grenelle - 75007 PARIS

VUE EN PLAN DU R.D.C

PLAN DE LOCALISATION DE TRAVAUX

12/05/2025

Ech. : Sans

N° : C001-1

PRO

Dessin : ED

Indice

Ø

Modif. :




ingénierie - bureau d'études


97 rue de Grenelle
75007 Paris

Tél. : 01 46 82 41 51
Fax : 01 46 82 56 30
E-mail : Lemoal-ld@lamalle.com
Web : <http://www.lamalle.com>


Ces documents ne sont pas des plans d'exécution et ne peuvent en aucun cas être directement utilisés pour la réalisation de la construction. Ils pourront néanmoins servir de base aux entreprises pour élaborer les documents d'exécution dont elles ont la charge et la responsabilité.

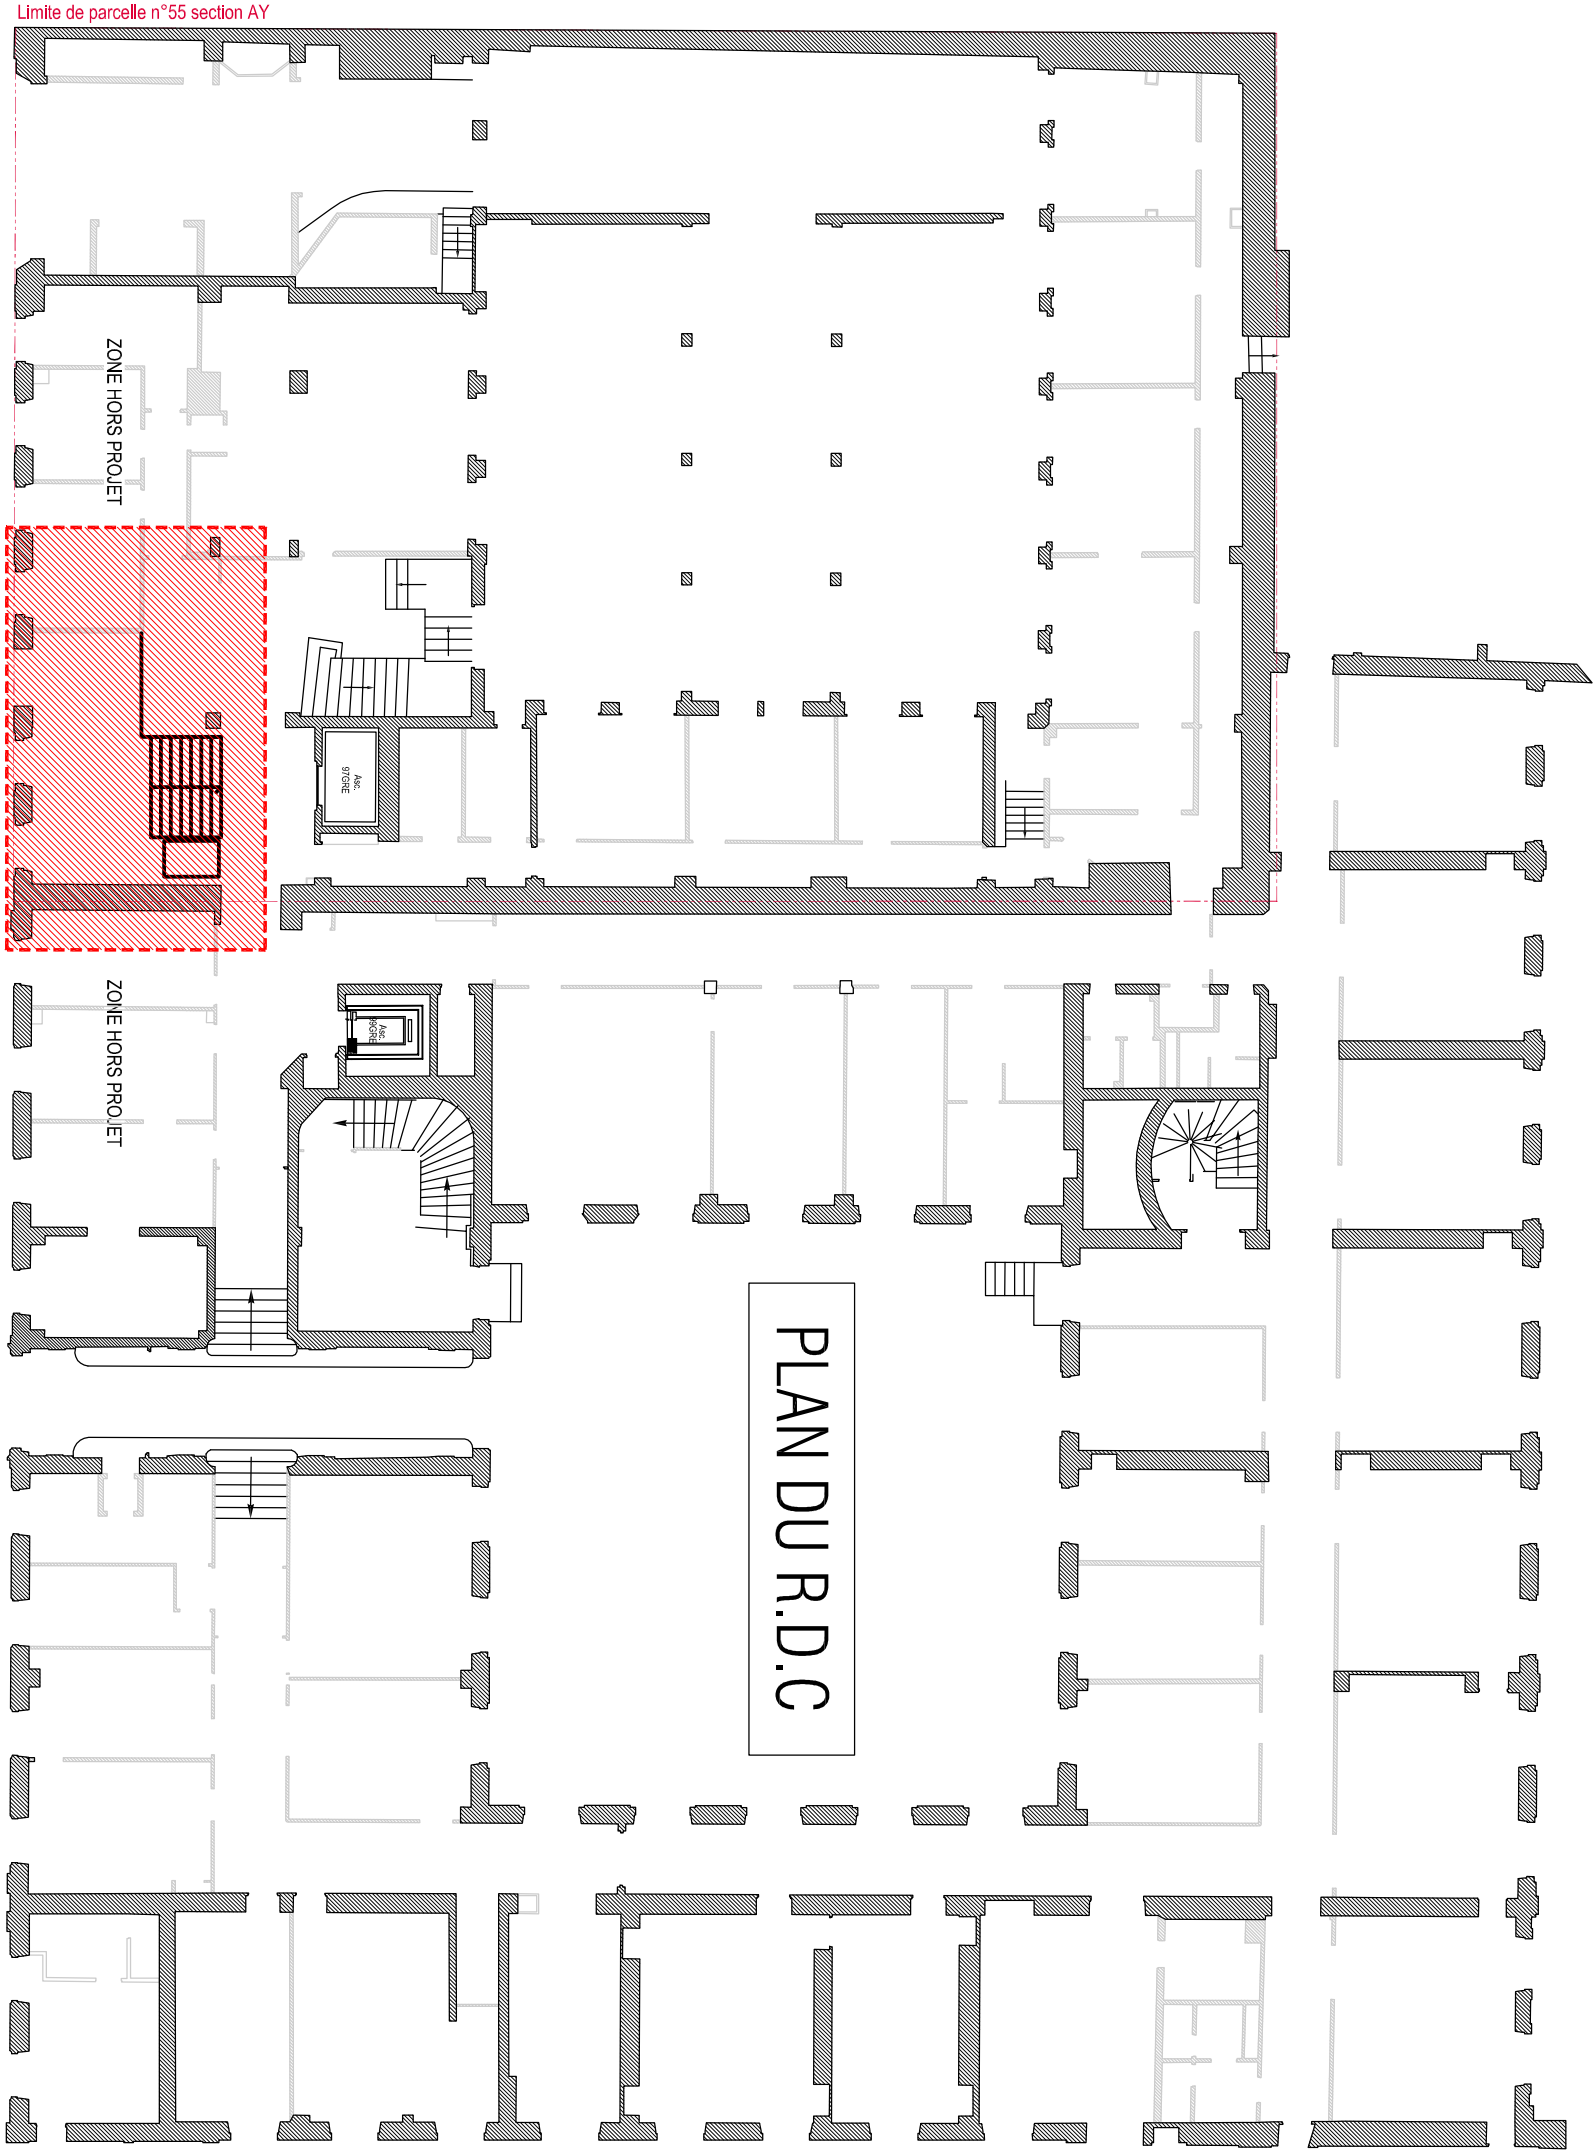


PLANCHER Bas DU R.D.C
VUE EN PLAN / DEMOLITION

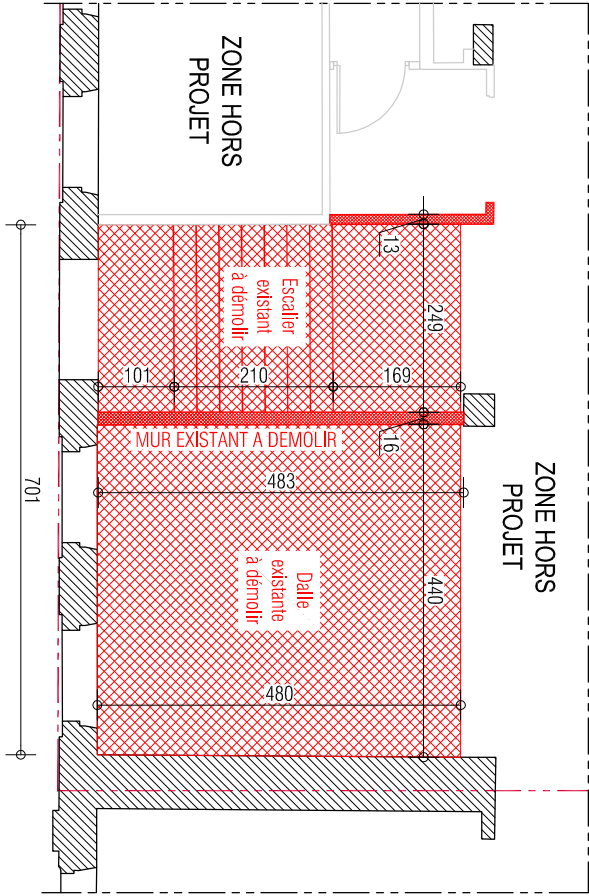

PLANCHER Bas DU R.D.C
VUE EN PLAN / COFFRAGE

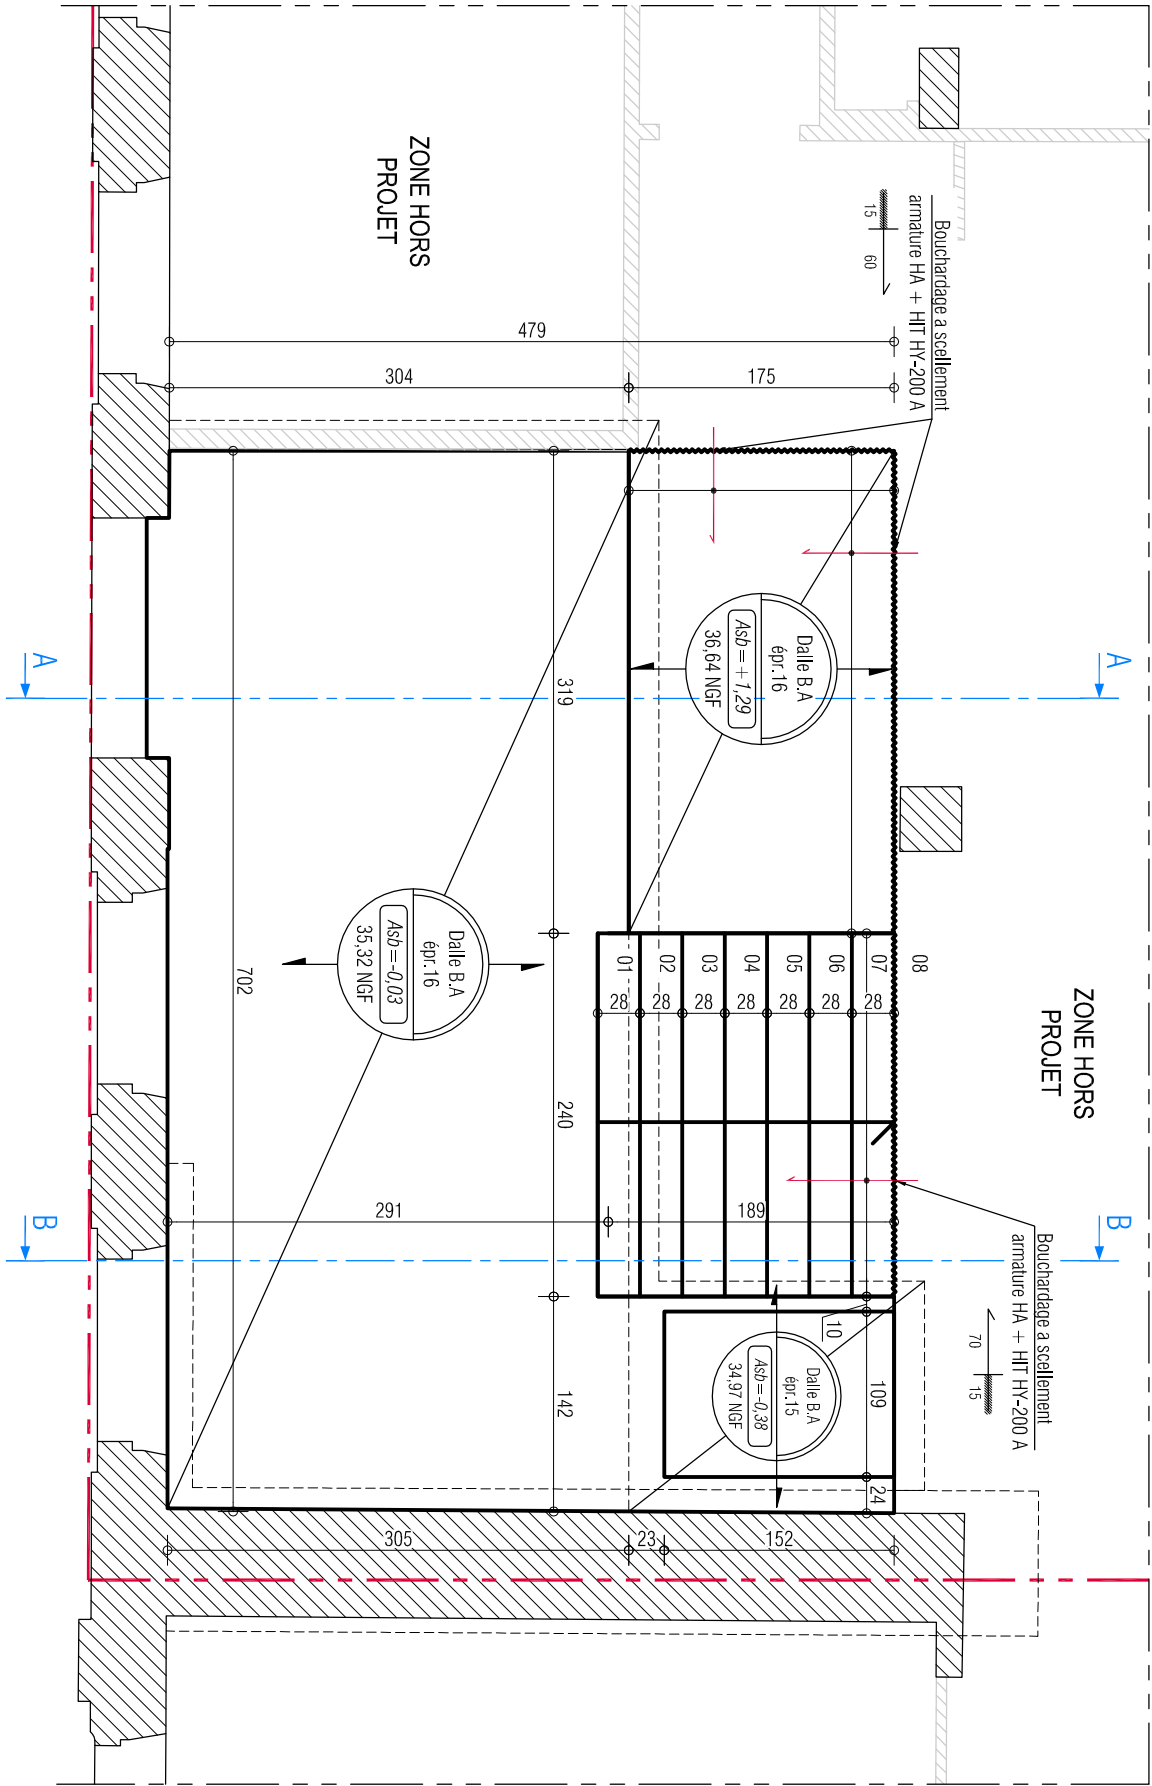


- NOTA :
- Les altimétries ainsi que les dimensions existantes devront être contrôlées par l'entreprise ;
 - Méthodologie de démolition et d'étalement à la charge de l'entreprise ;
 - Protection au feu à prévoir.

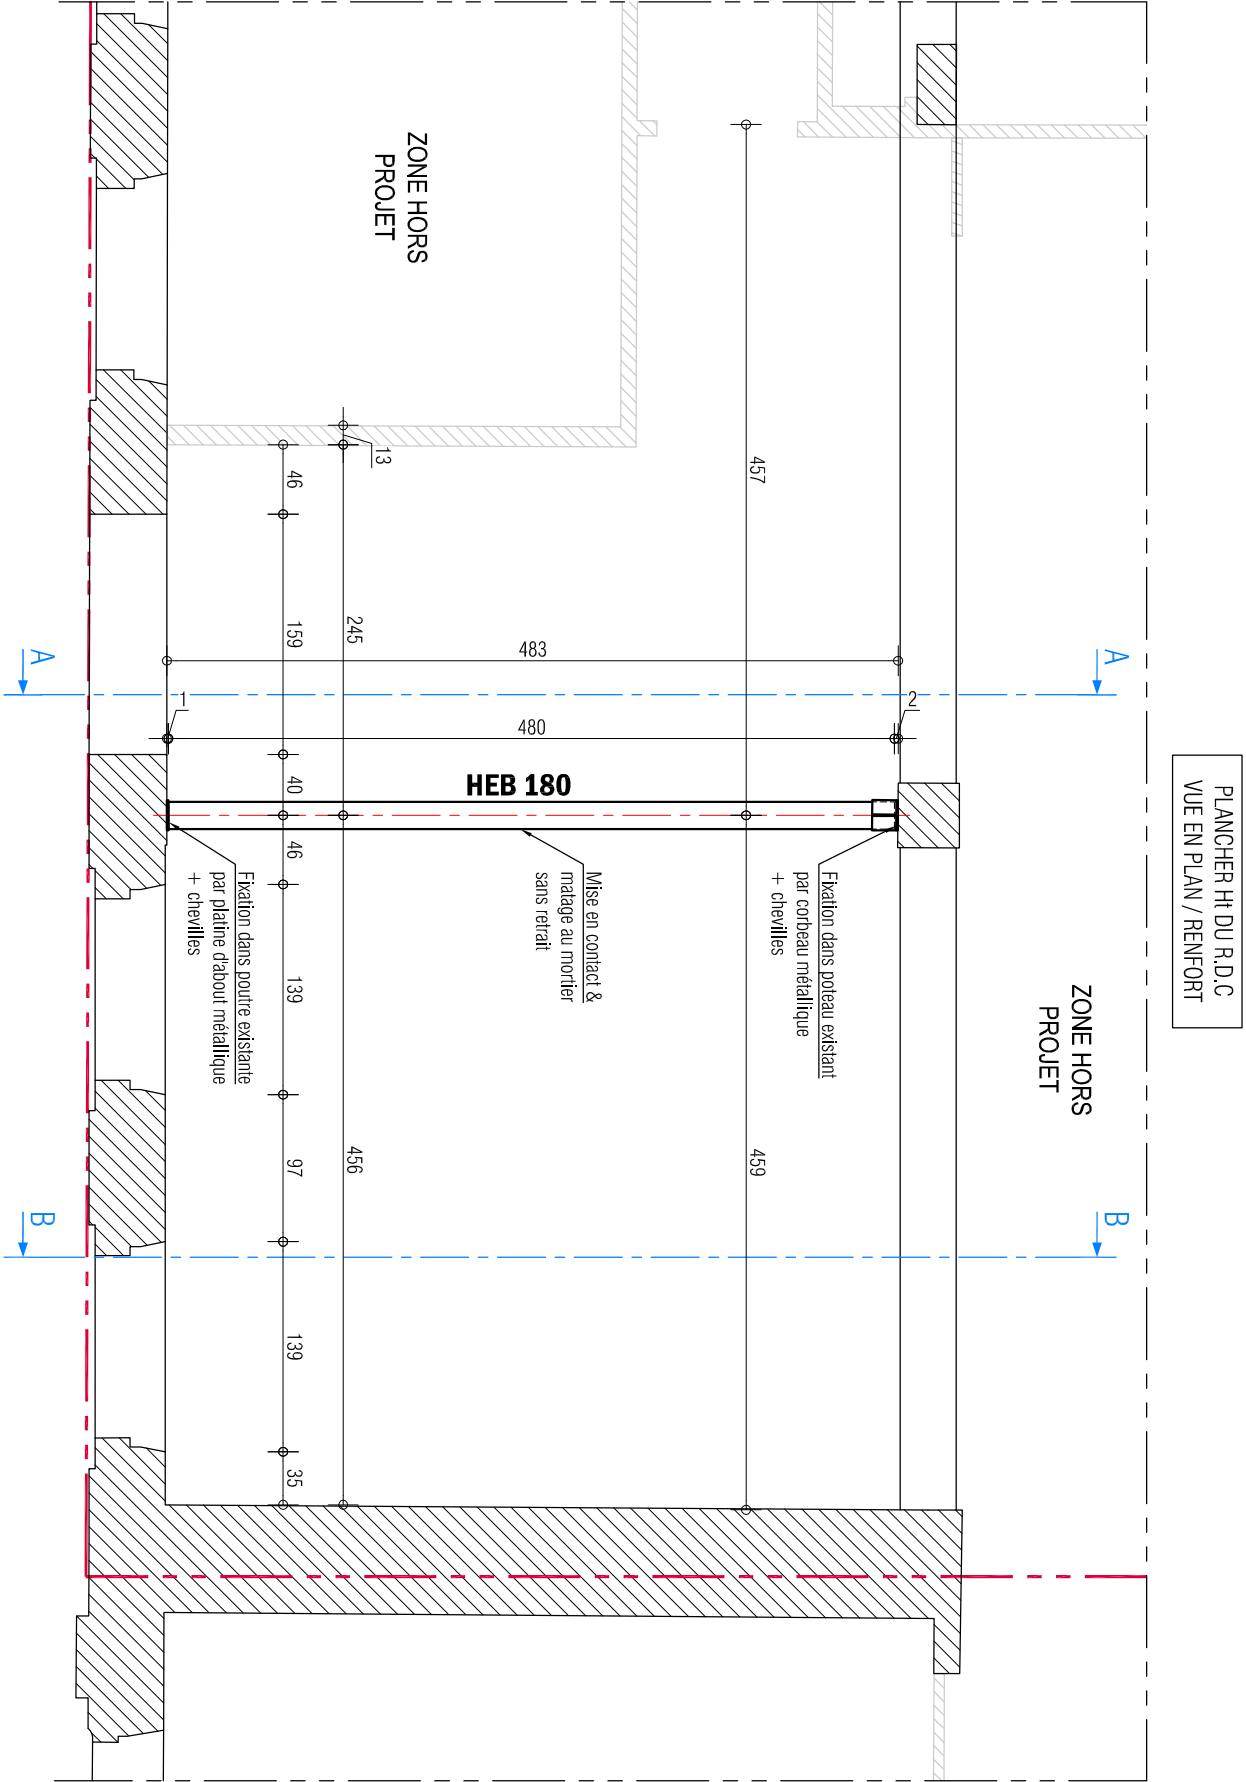


- NOTA :
- Les altimétries ainsi que les dimensions existantes devront être contrôlées par l'entreprise ;
 - Méthodologie de démolition et d'étalement à la charge de l'entreprise ;
 - Protection au feu à prévoir.

PLANCHER HT DU SS1
VUE EN PLAN / DEMOLITION

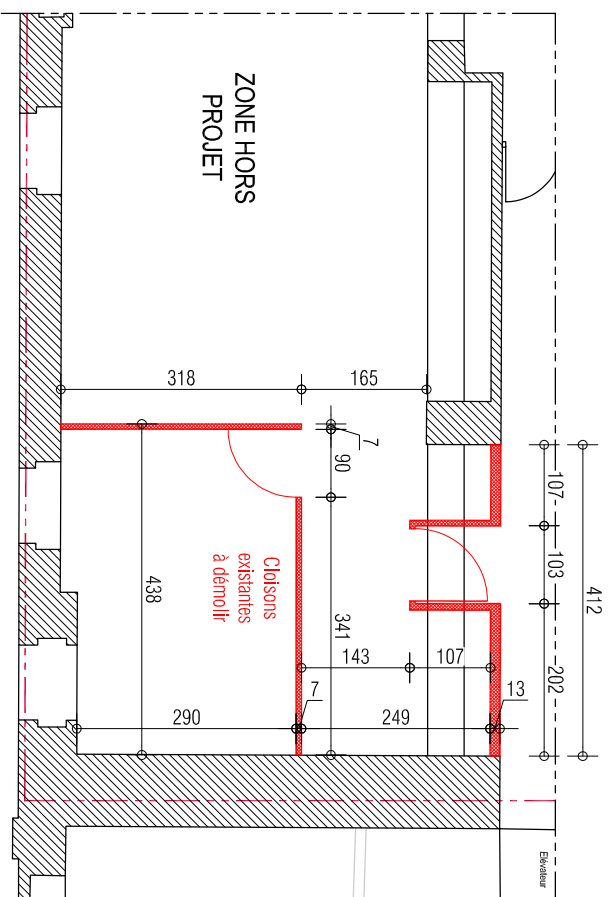

PLANCHER HT DU SS1
VUE EN PLAN / COFFRAGE

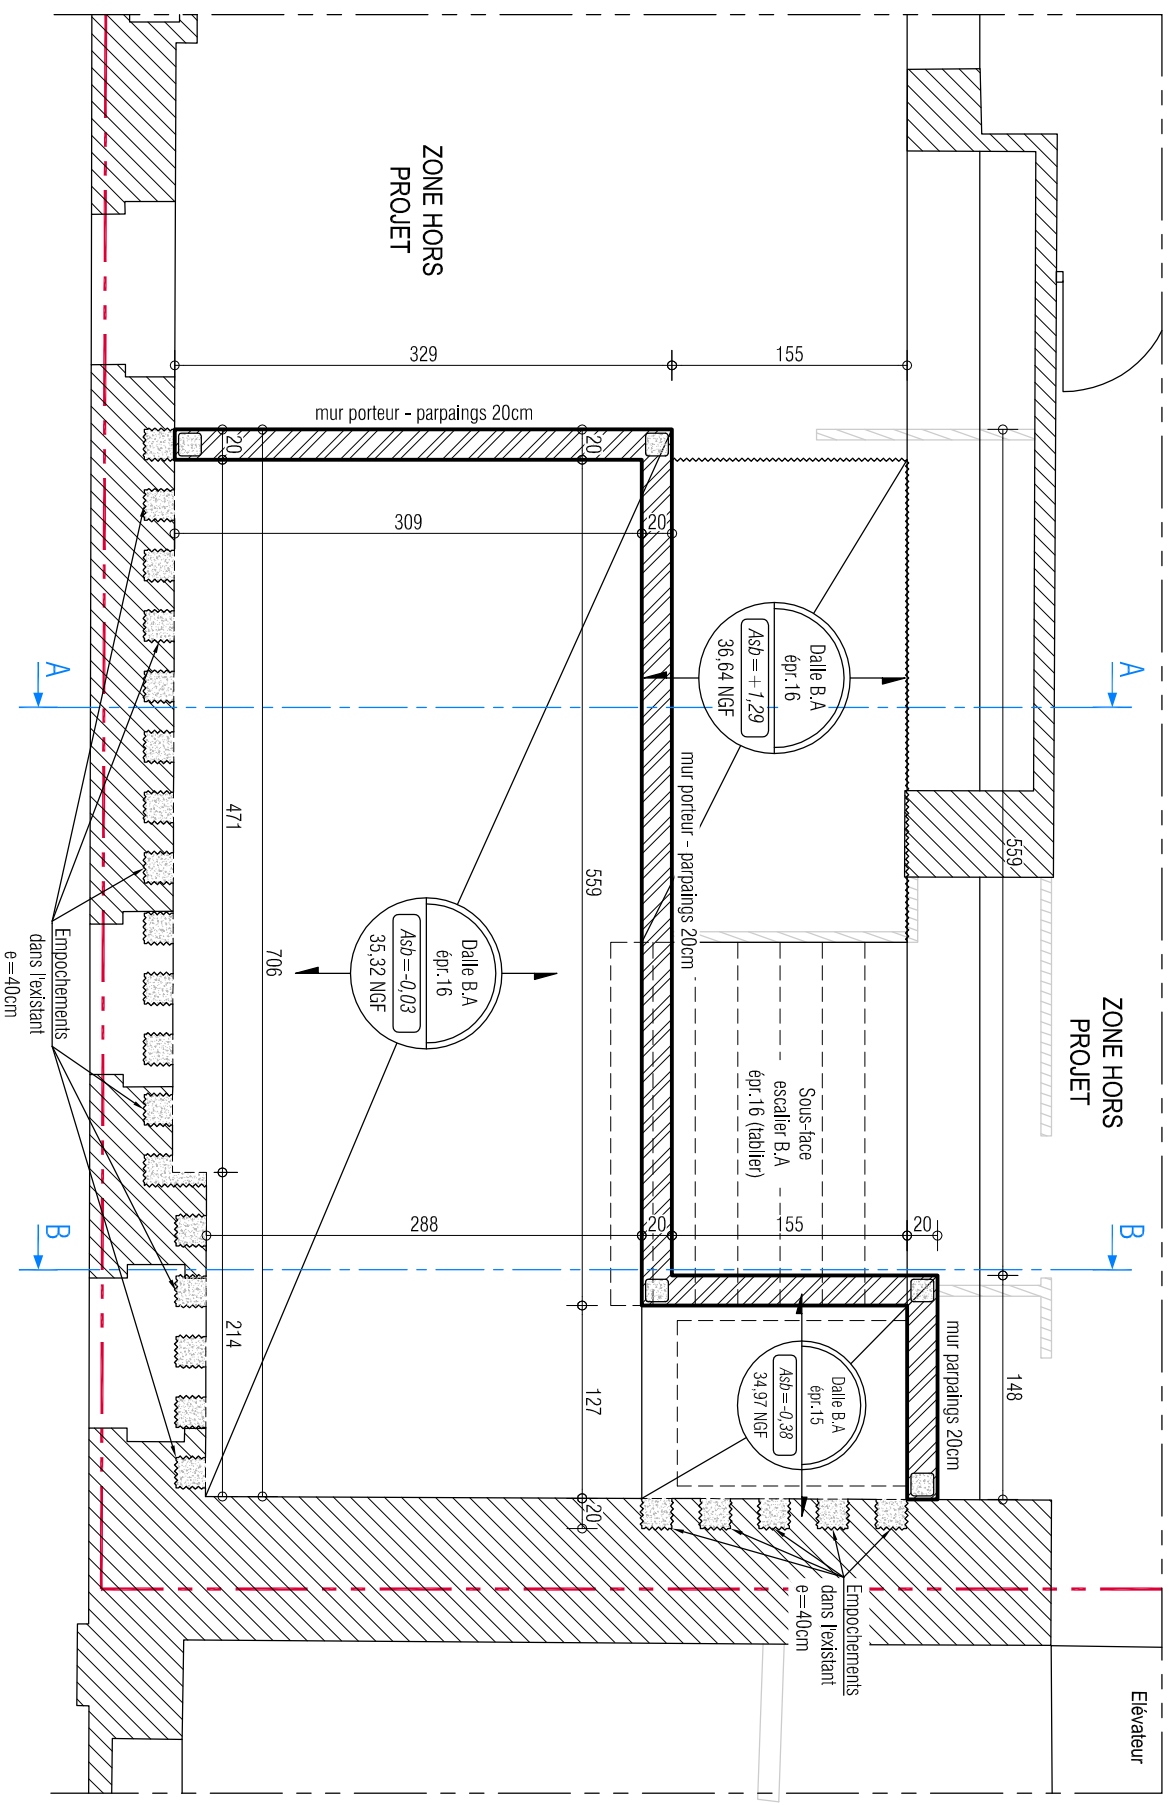

NOTA:

- Les altimétries ainsi que les dimensions existantes devront être contrôlées par l'entreprise ;
- Méthodologie de démolition et détalement à la charge de l'entreprise ;
- Protection au feu à prévoir.

LEMOAL - MINISTERE DE L'EDUCATION NATIONALE
MISE EN ACCESIBILITE DU 97-99 rue de Grenelle - 75007 PARIS

PLANCHER BAS DU S1

VUES EN PLANS / DEMOLITION & COFFRAGE


12/05/2025	Ech. : 1/100 & 1/50	N° : C001-4	PRO	Dessin : E.D
Indice	Ø	Modif. :		

Ces documents ne sont pas des plans d'exécution et ne peuvent en aucun cas être directement utilisés pour la réalisation de la construction. Ils pourront néanmoins servir de base aux entreprises pour élaborer les documents


Hi **LAMALLE**
ingénierie - bureau d'études
8 rue Lucie

Agency 94 310 ONLY
IdF Tél. : 01 46 82 41 51
Fax : 01 46 82 36 30
E.mail : Lamalle-IdF@lamalle.com
Web : <http://www.lamalle.com>

PLANCHER HT DU SS2
VUE EN PLAN / EXISTANT

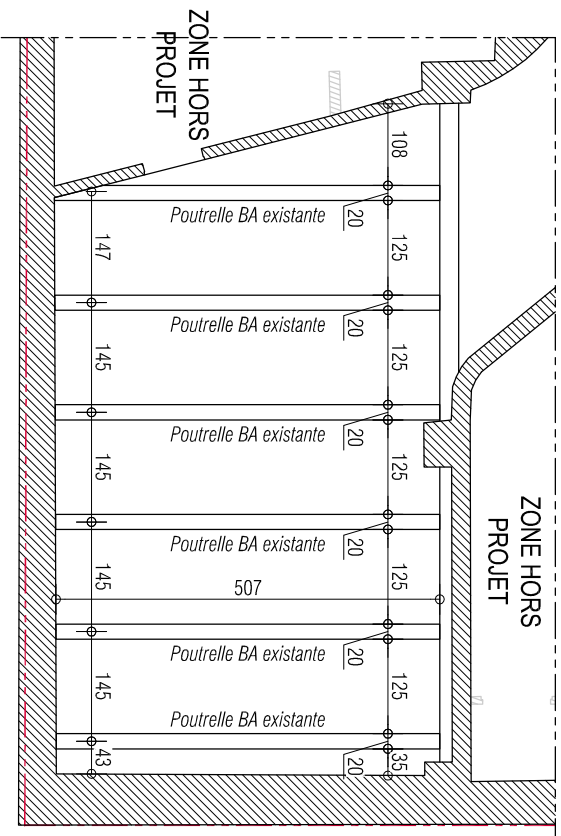

PLANCHER HT DU SS2 VUE EN PLAN / RENFORT

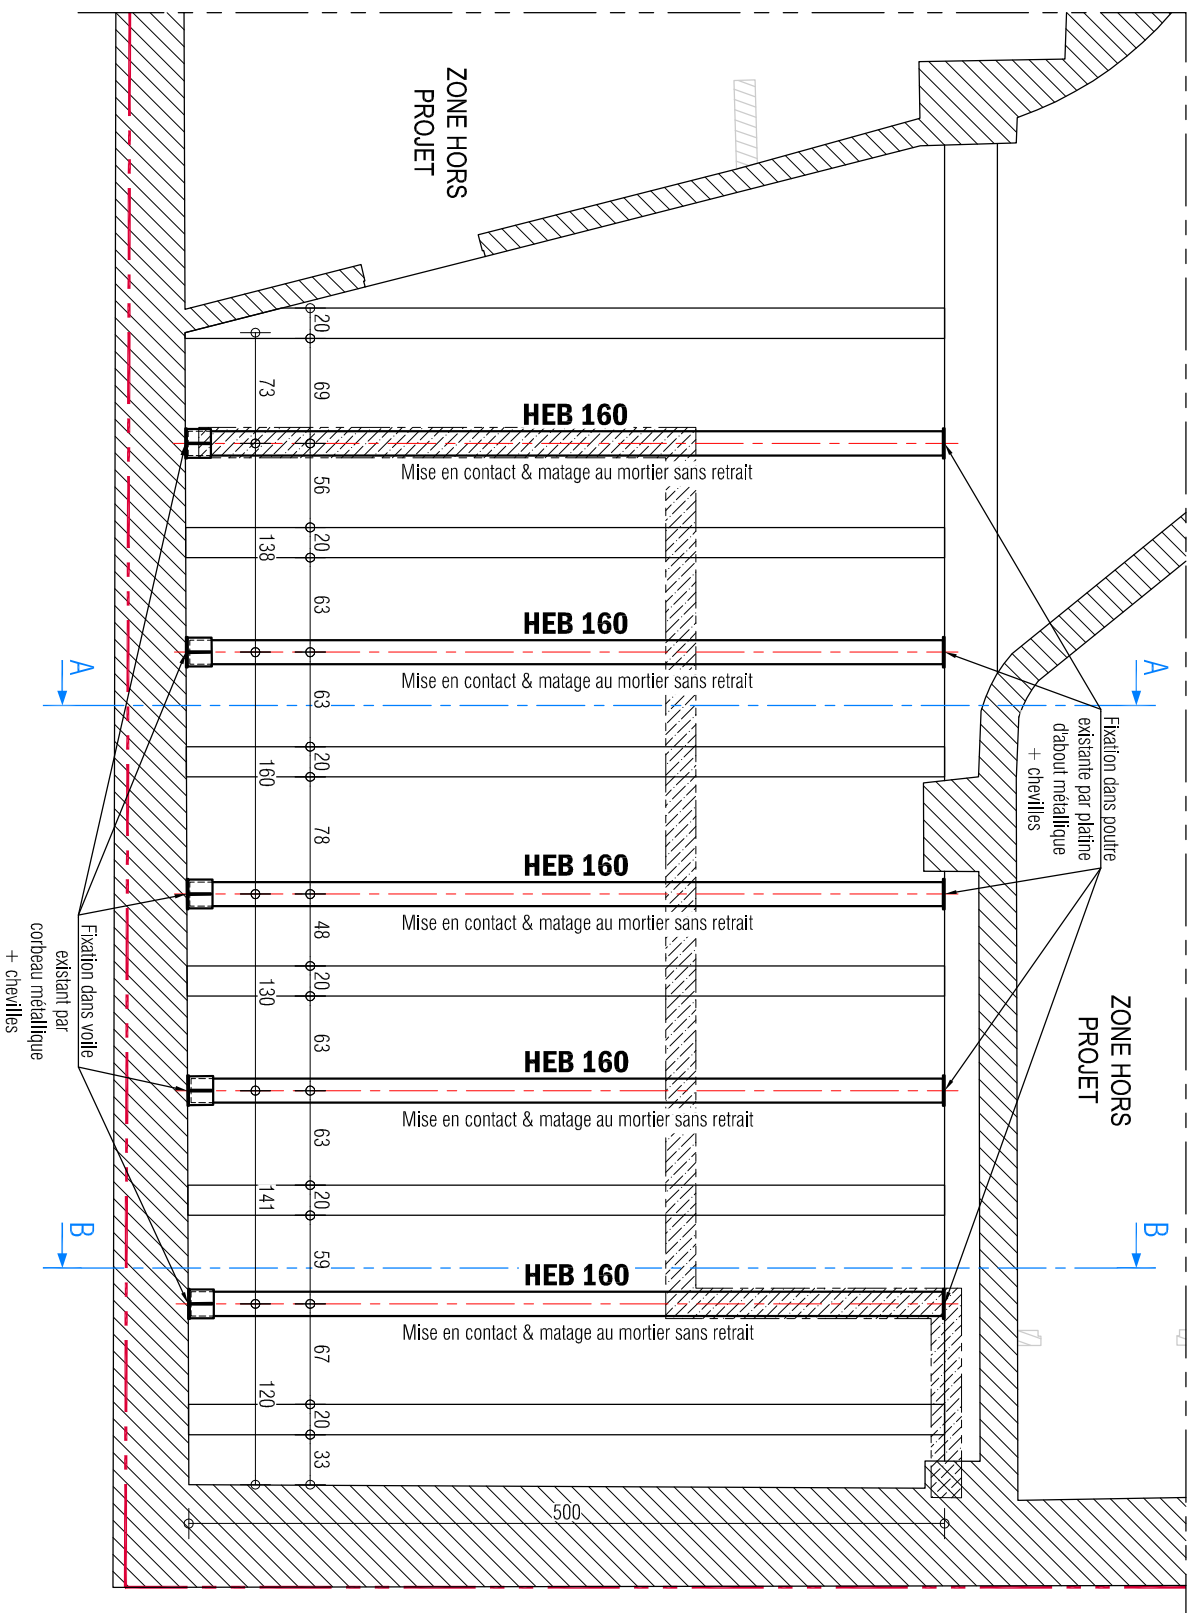

NOTA:

- Les altimétries ainsi que les dimensions existantes devront être contrôlées par l'entreprise ;
- Méthodologie de démolition et d'étalement à la charge de l'entreprise ;
- Protection au feu à prévoir.

LEMOAL - MINISTERE DE L'EDUCATION NATIONALE
MISE EN ACCESIBILITE DU 97-99 rue de Grenelle - 75007 PARIS

PLANCHER Bas DU SS2

VUES EN PLANS / EXISTANT & PRINCIPE DE RENFORT

12/05/2025	Ech. : 1/100 & 1/50	N° : C001-5	PRO	Dessin : E.D
Indice	Ø	Modif. :		

LA MALLE
ingénierie - bureau d'études





Agence
Idf

9, rue Lucie
94 310 ORLY

Tél. : 01 46 82 41 51
Fax. : 01 46 82 36 30

E-mail : Lamalle-d@lamalle.com
Web : <http://www.lamalle.com>

Ces documents ne sont pas des plans d'exécution et ne peuvent en aucun cas être directement utilisés pour la réalisation de la construction. Ils pourront néanmoins servir de base aux entreprises pour élaborer les documents d'exécution dont elles ont la charge et la responsabilité.

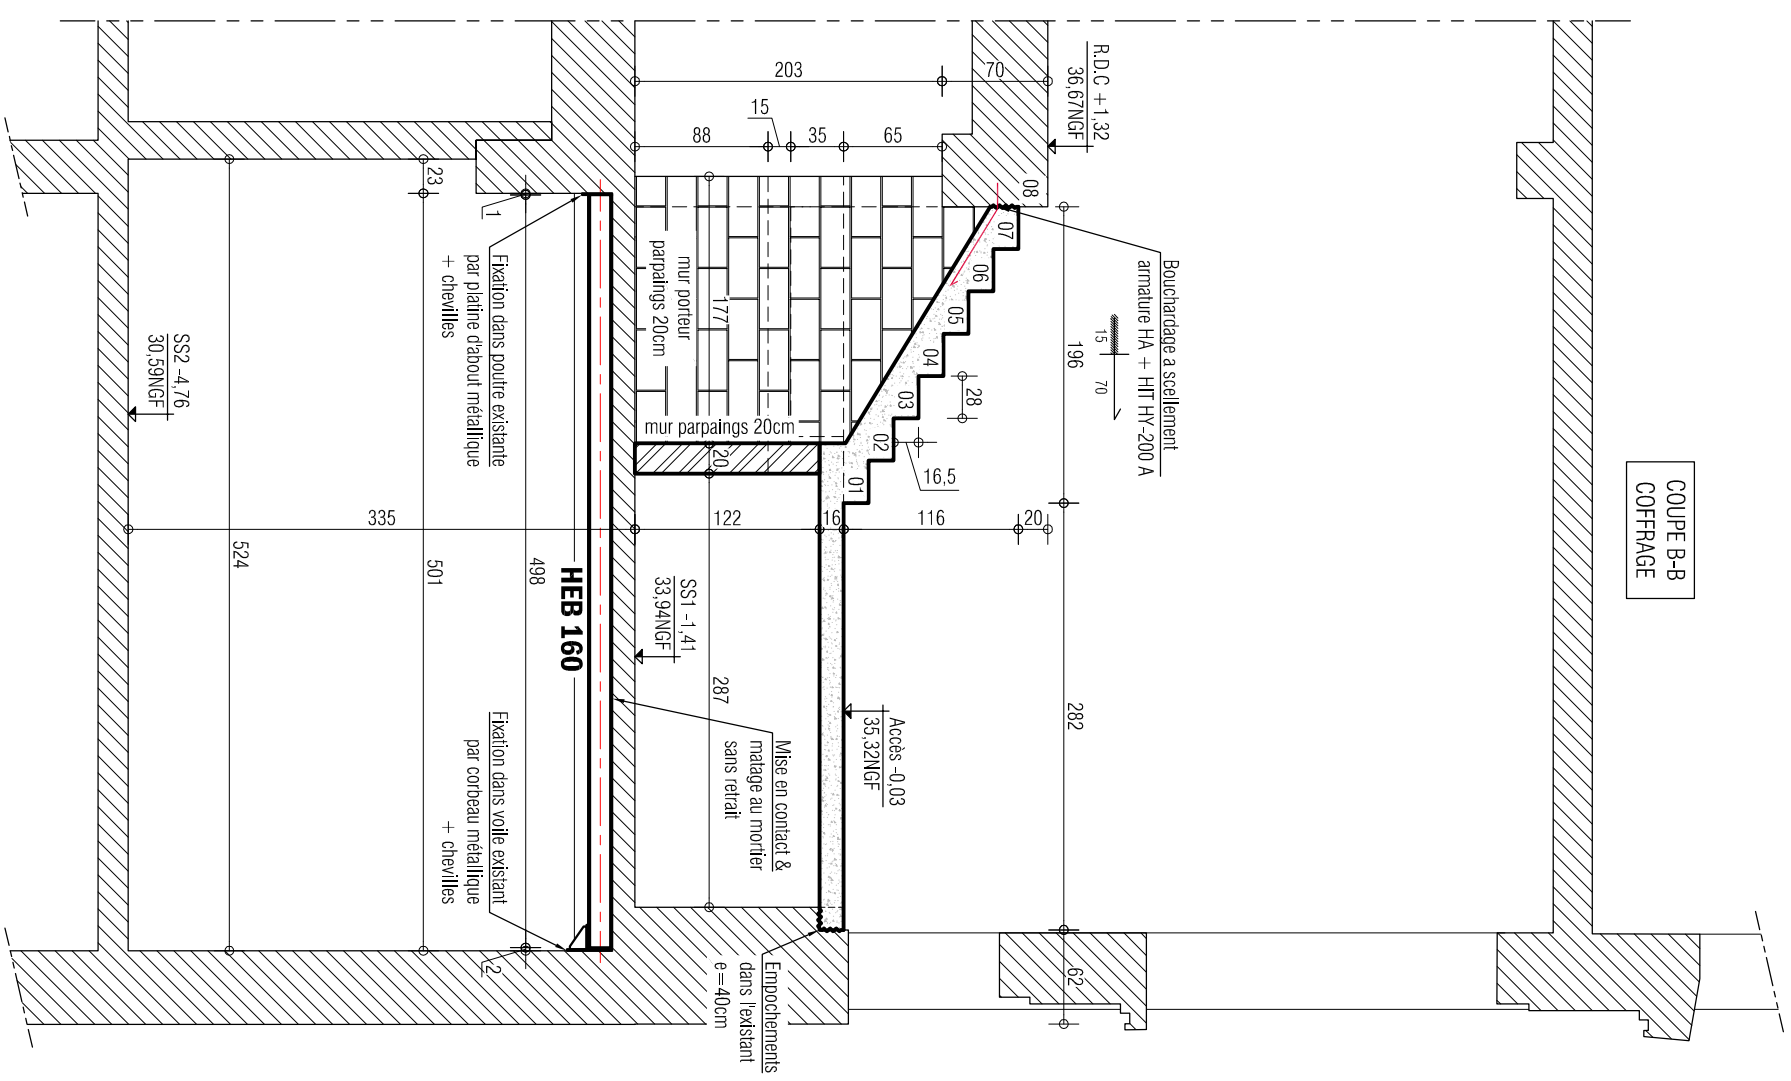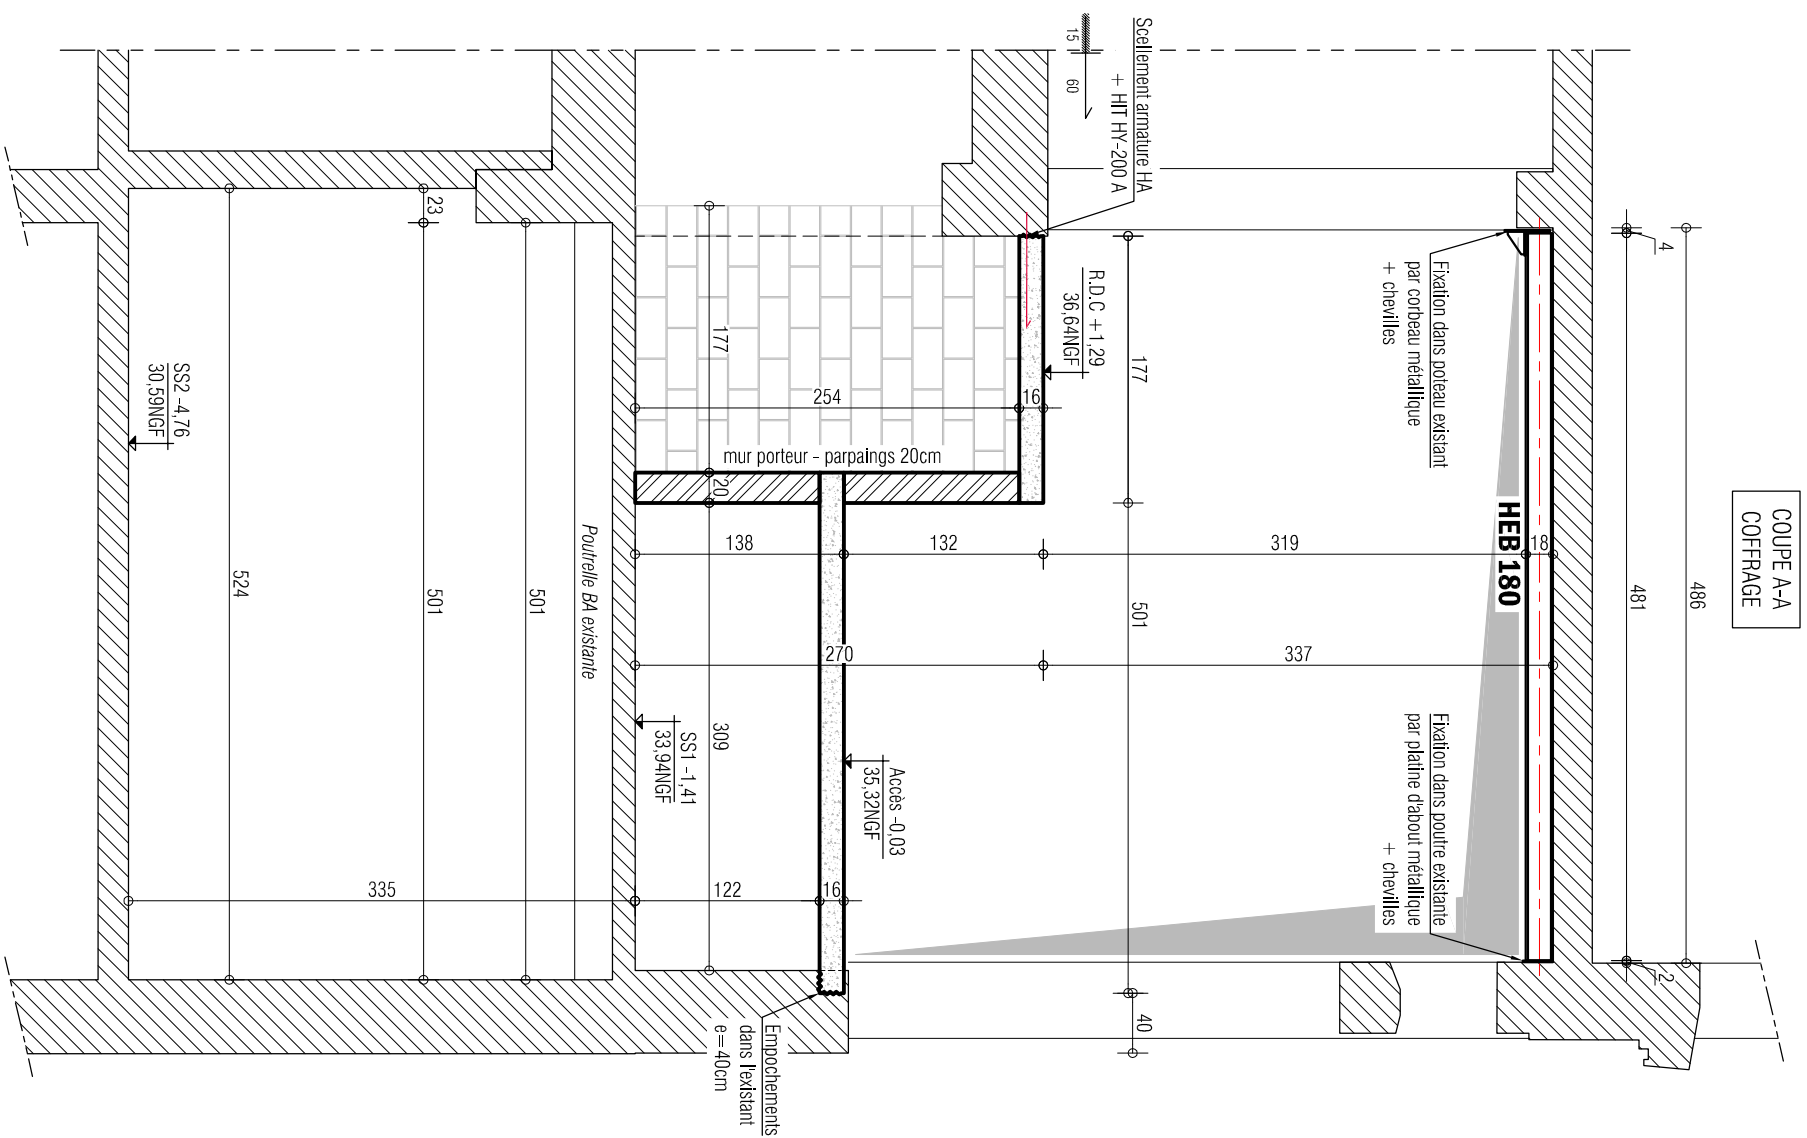

NOTA:

- Les altimétries ainsi que les dimensions existantes devront être contrôlées par l'entreprise ;
- Méthodologie de démolition et d'étalement à la charge de l'entreprise ;
- Protection au feu à prévoir.

LEMOAL - MINISTERE DE L'EDUCATION NATIONALE
MISE EN ACCEBILITE DU 97-99 rue de Grenelle - 75007 PARIS

COUPES A-A & B-B

COFFRAGE & PRINCIPE DE RENFORTS

12/05/2025	Ech. : 1/50	N° : C001-6	PRO	Dessin : E.D
Indice	Ø	Modif. :		

LAMALLE
ingénierie - bureau d'études

 Agence
Idf

9, rue Lucile
94 310 ORLY

Tél. : 01 46 82 41 51
Fax : 01 46 82 36 30

E-mail : Lamalle-idf@lamalle.com
Web : <http://www.lamalle.com>

Ces documents ne sont pas des plans d'exécution et ne peuvent en aucun cas être directement utilisés pour la réalisation de la construction. Ils pourront néanmoins servir de base aux entreprises pour élaborer les documents d'exécution dont elles ont la charge et la responsabilité.