

Plan 1/3

60.02

60.01




337, Rue Gay Lussac
27000 EVREUX
www.groupeginger.com

CHARENTE-MARITIME (17)
ECHILLAIS (17146)
 BASE AERIENNE 721 ROCHEFORT
 17300 ROCHEFORT

PLAN TOPOGRAPHIQUE

GEOREFERENCEMENT DES RESEAUX

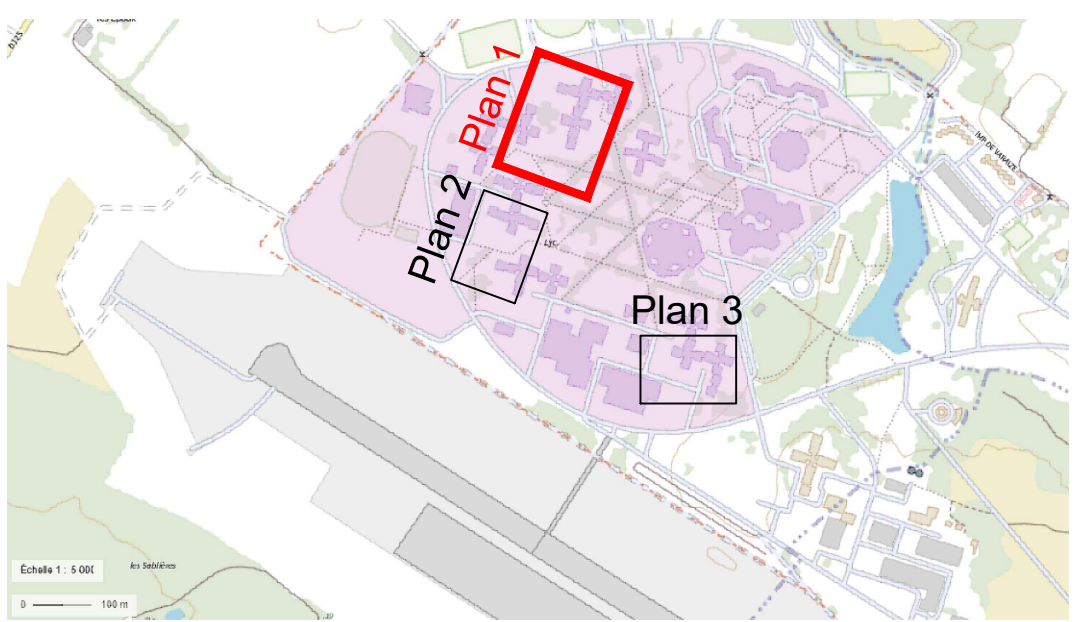

Echelle : 1/200
No DT/DICT : Néant


Date	16/01/2025	GEOREFERENCEMENT DES RESEAUX	Chief de projet	BRILLARD Anthony
------	------------	------------------------------	-----------------	------------------

Indice	Date	Modifications	Dessinateur
01	19/01/2026	Plan Topographique des géoréférencements des réseaux	DYCHA Franck

LEGENDE

Réseau Elec Haute Tension			
Réseau Elec Basse Tension			
Réseau Elec Abandonné			
Réseau Eclairage Public			
Signalisation Feux Tri-couleur			
Réseau Gaz			
Réseau Gaz Abandonné			
Réseau Eau Potable			
Réseau incendie			
Réseau Télécom			
Réseau Fibre			
Réseau Vidéo			
Fourreaux vidéos Télécom			
Réseau Chauffage			
Réseau Indéterminé			
Ass. eaux Pluviales			
Ass. eaux Pluviales refoulement			
Ass. eaux Pluviales Drains			
Ass. eaux Usées			
Ass. eaux Usées refoulement			
Ass. unitaires			
Ass. abandonné			

Côte Altimétrique

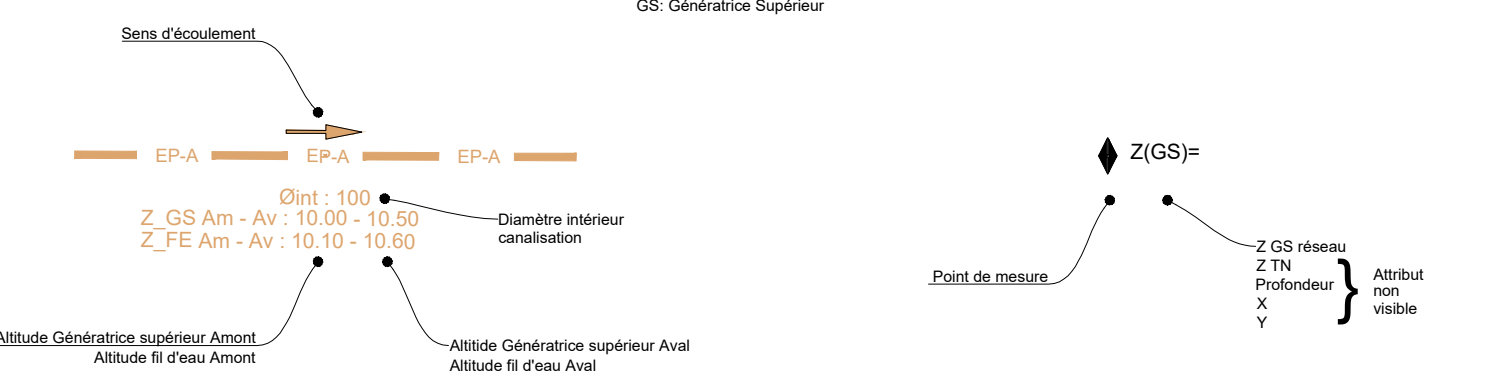

Radar à pénétration de sols : VPE_MDS D50 300/800 380
 Détecteur électromagnétique : VPE_Radiodetection RD8000 MPDL720
 GPS GNSS RTK : VPE_Leica GS14 2815176
 Tachéomètre robotisé : LDU_Topcon QS5A SN° P20104

Réseau souple Classe A : Précision < 50cm	Classe B : Précision entre 50cm et 150cm	Classe C : Précision >150cm
Réseau rigide Classe A : Précision < 40cm	Classe B : Précision entre 50cm et 150cm	Classe C : Précision >150cm