




337, Rue Gay Lussac
27000 EVREUX
www.groupeginger.com

CHARENTE-MARITIME (17)
ECHILLAIS (17146)
BASE AERIEENNE 721 ROCHEFORT
17300 ROCHEFORT

PLAN TOPOGRAPHIQUE GEOREFERENCEMENT DES RESEAUX

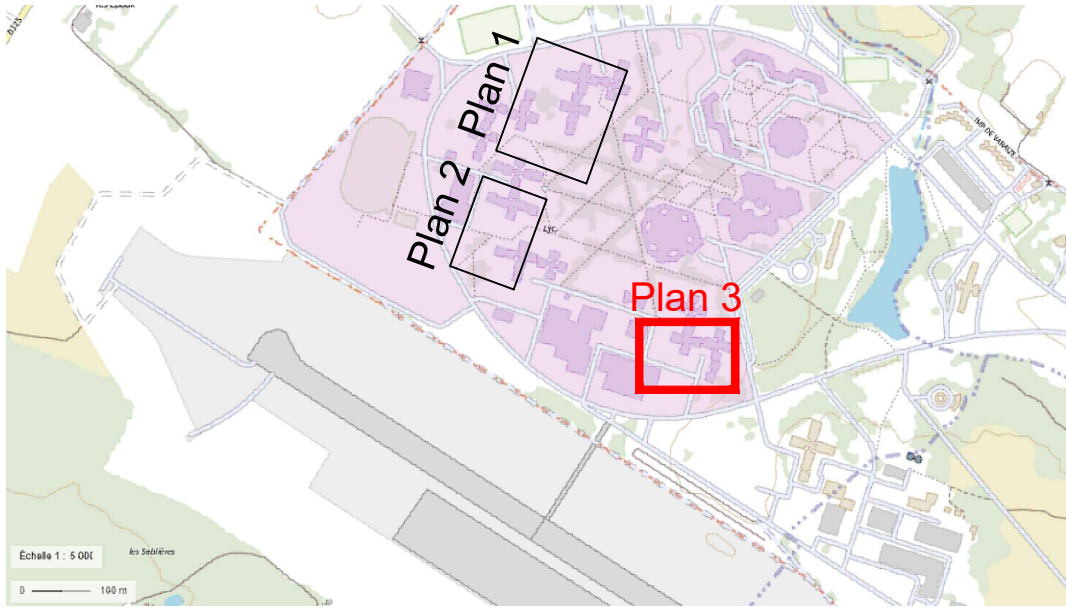

Echelle : 1/200		CC46	
No DT/DICT : Néant		RGF/IGN09	
Date	16/01/2025	GEOREFERENCEMENT DES RESEAUX	Chief de projet BRELLARD Anthony
Indice	Date	Modifications	Dessinateur
01	19/01/2026	Plan Topographique des géoréférencements des réseaux	DYDHA Franck
Précision XYZ : <5cm			

LEGENDE

Réseau Elec Haute Tension	HTA-A HTA-B HTA-C
Réseau Elec Basse Tension	BT-A BT-B BT-C
Réseau Elec Abandonné	BT-A BT-B BT-C
Réseau Eclairage Public	ECL-A ECL-B ECL-C
Signalisation Feux Tri-couleur	SP-A SP-B SP-C
Réseau Gaz	GA-A GA-B GA-C
Réseau Gaz Abandonné	GA-A GA-B GA-C
Réseau Eau Potable	EP-A EP-B EP-C
Réseau incendie	RIA-A RIA-B RIA-C
Réseau Télécom	TL-A TL-B TL-C
Réseau Fibre	FO-A FO-B FO-C
Réseau Vidéo	Video-A Video-B Video-C
Fourreaux vides Télécom	Fx Vides-A Fx Vides-B Fx Vides-C
Réseau Chauffage	CU-A CU-B CU-C
Réseau Indéterminé	77-A 77-B 77-C
Ass. eaux Pluviales	EP-A EP-B EP-C
Ass. eaux Pluviales refoulement	EP-A EP-B EP-C
Ass. eaux Pluviales Drains	EP-A EP-B EP-C
Ass. eaux Usées	EU-A EU-B EU-C
Ass. eaux Usées refoulement	EU-A EU-B EU-C
Ass. unitaires	UA-A UA-B UA-C
Ass. abandonné	UA-A UA-B UA-C

Côte Altimétrique

GS: Génération Supérieure



Radar à pénétration de sols : VPE, MDS D50 300/800 350		
Détecteur électromagnétique : VPE, Radiodetection RD8000 MPDL720		
GPS GNSS RTK: VPE, Leica GS14 2815176		
Tachéomètre robotisé : LDU, Topcon QS5A SN° P20104		
Réseau souple	Classe A : Précision < 50cm	Classe B : Précision entre 50cm et 150cm
Réseau rigide	Classe A : Précision < 40cm	Classe B : Précision entre 50cm et 150cm
		Classe C : Précision >150cm

