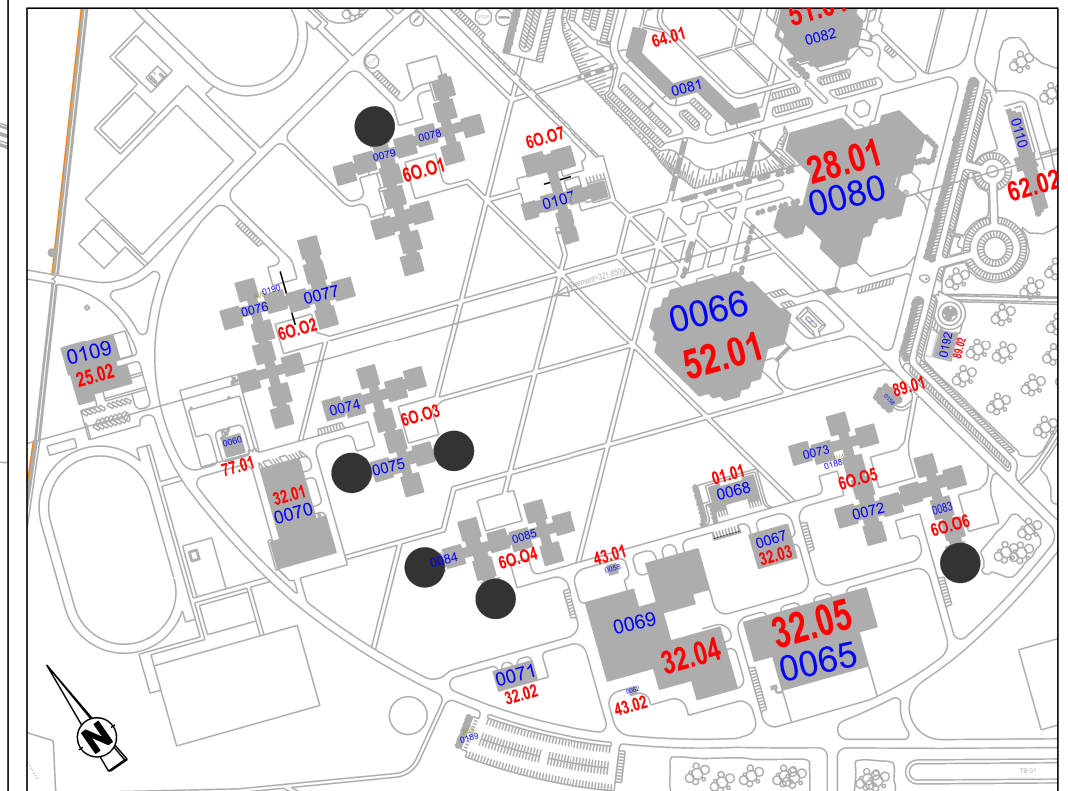
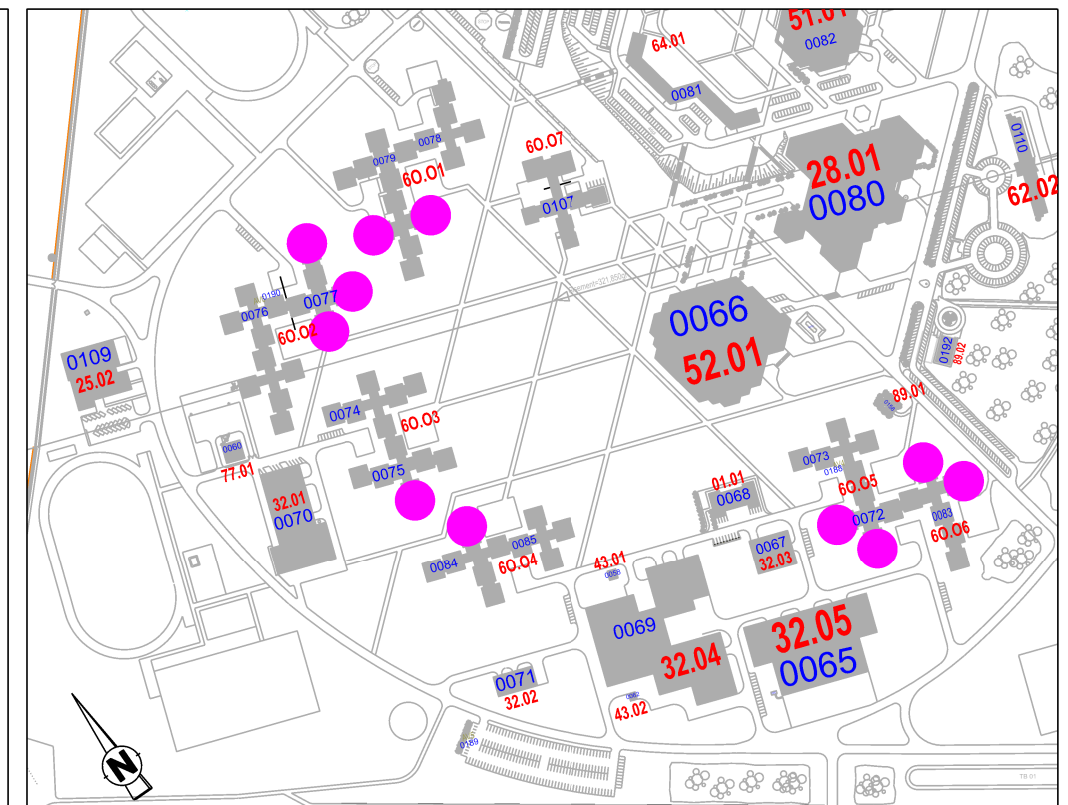
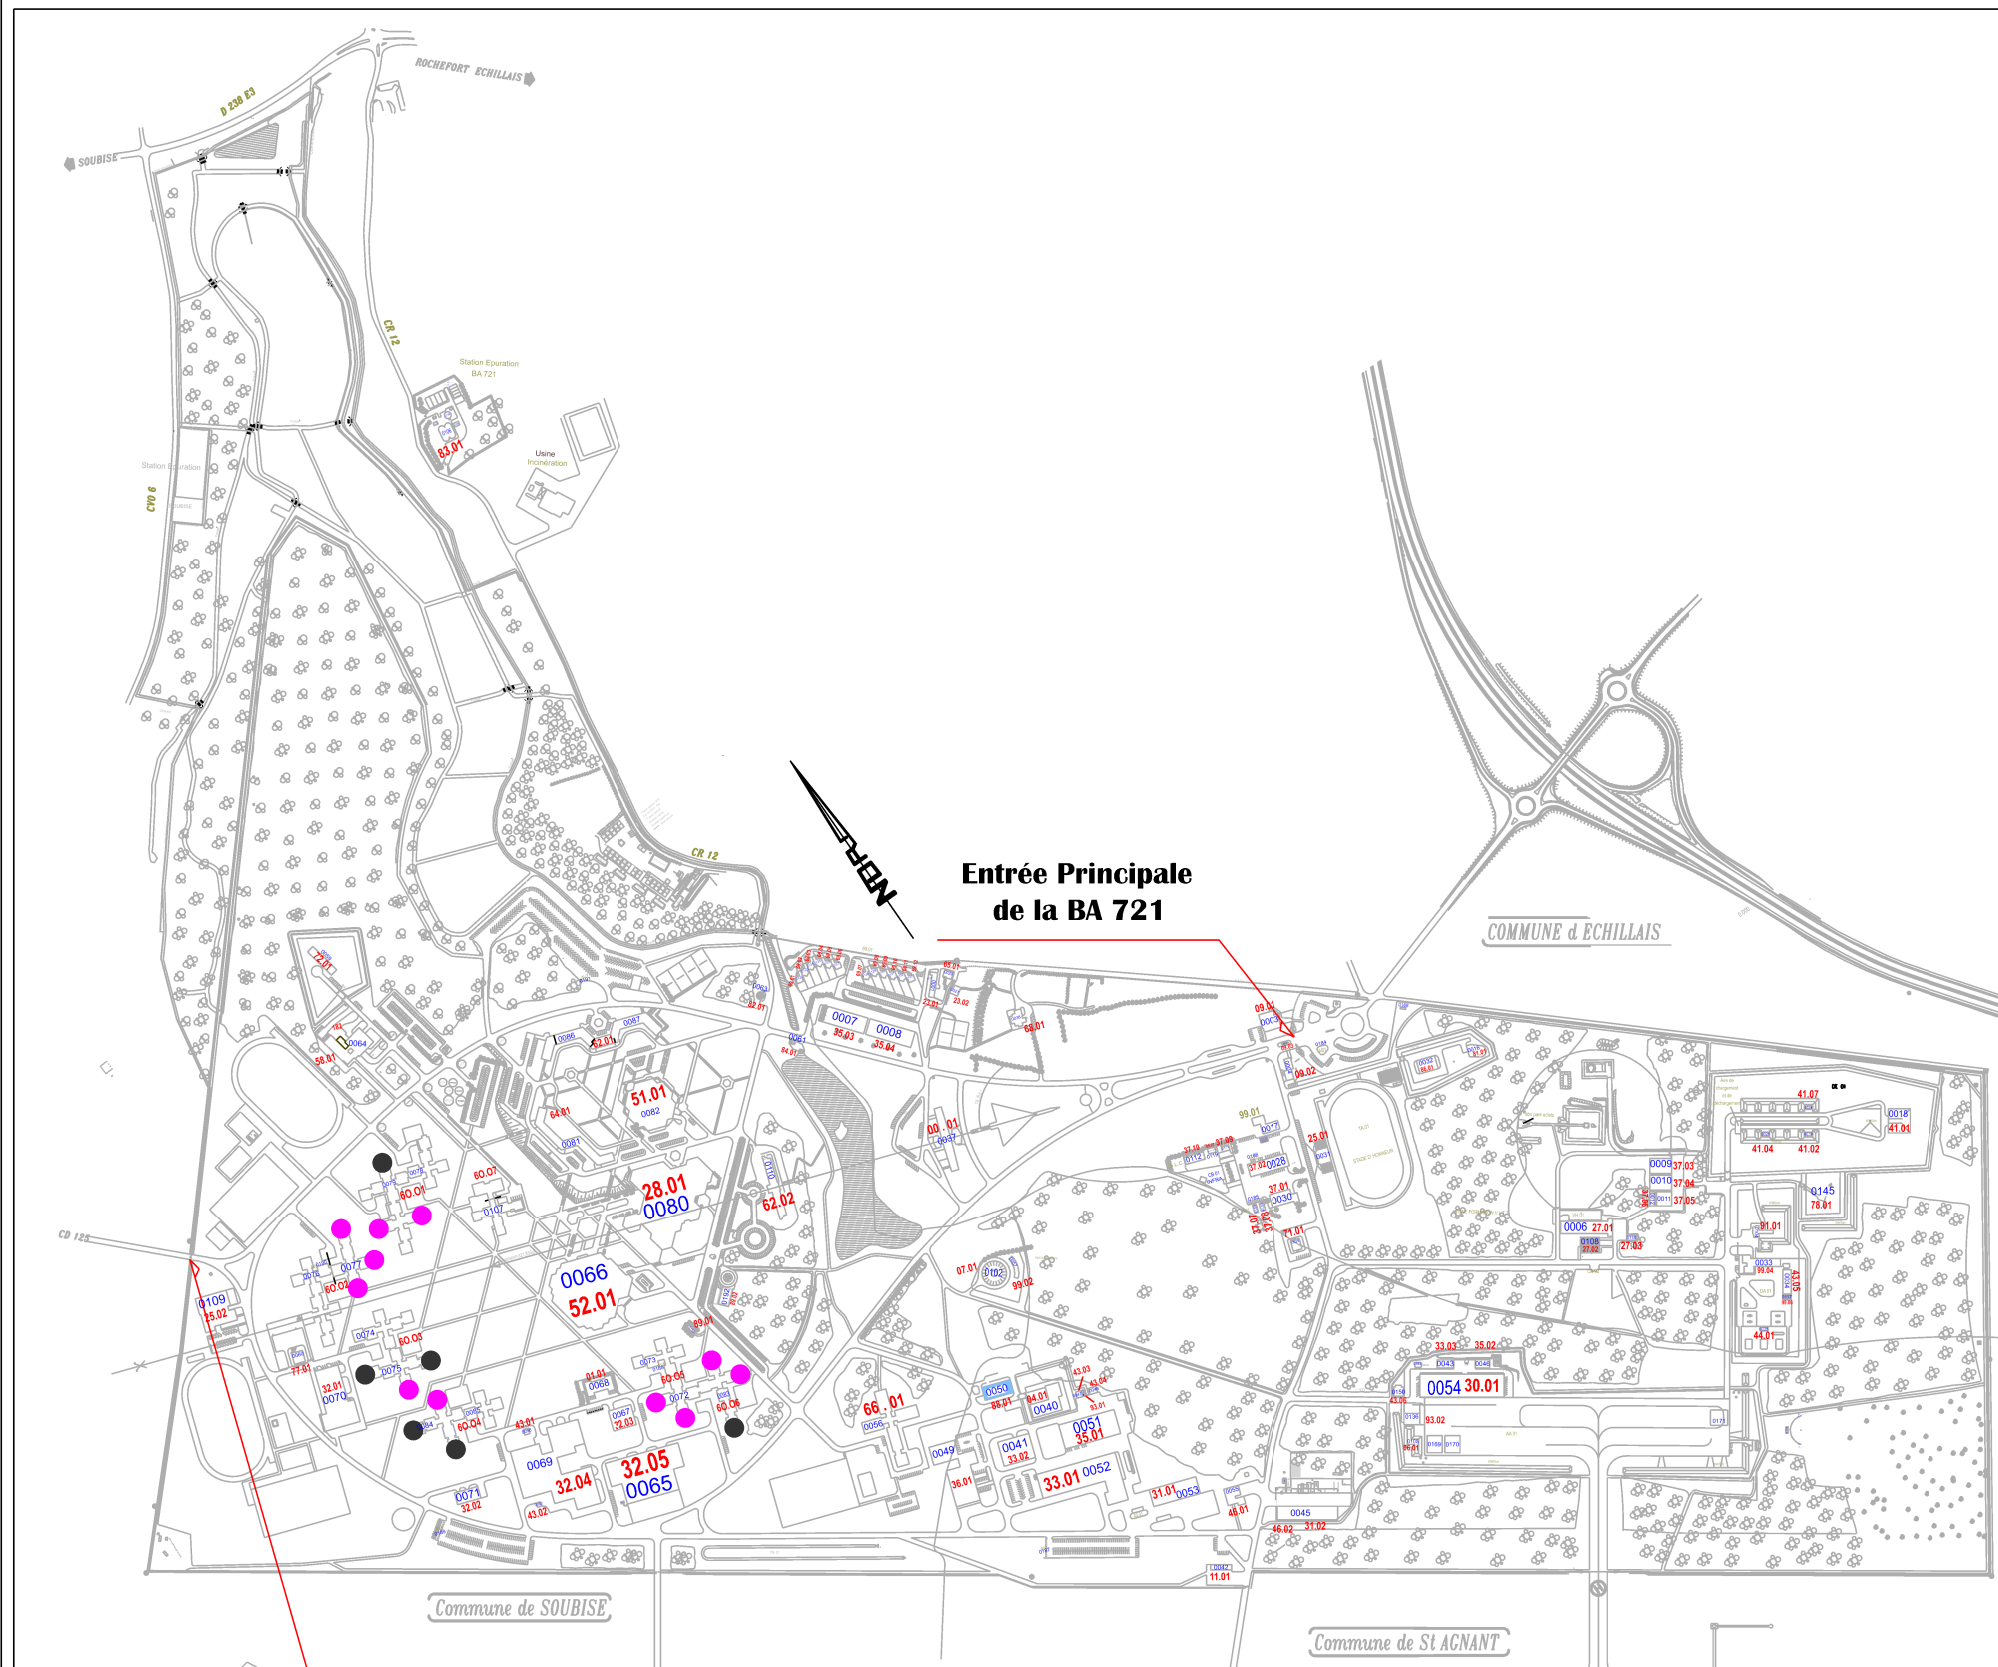
 


Le plan est donné à titre indicatif.

 SID SUD-OUEST USID ROCHEFORT Chef de l'USID: IC2 BOMME Frédéric BA721 17129 ROCHESORT AIR	<u>Chef de la Section Travaux:</u> ICDD MARRE Didier Tél: 05.46.88.84.64	CHARENTE-MARITIME (17) ECHILLAIS BASE AERIEENNE 721 - ROCHEFORT (ESOMAAE) Mise en conformité des escaliers et issues de secours Bât 6001 à 6006.	<u>Nom du fichier :</u> 170429001P_0000_M_EI_ATL_DCE.dgn		 MINISTÈRE DES ARMÉES ET DES ANCIENS COMBATTANTS <i>Liberté Egalité Fraternité</i>	
	<u>Conducteur de Travaux:</u> ADJ AUBÉ Kevin Tél: 06.74.26.03.81		 SID Service d'infrastructure de la Défense			<u>Numéro COSI :</u> 468338
	<u>Dessiné par :</u> ATPMD 1cl LARDET Alexandra		Plan de Masse et Plan de Masse Partiel Etat Actuel Echelle : 1/	<u>Date</u> 10/04/2026	<u>Indice</u> 00	<u>N° Ordre</u> 02