
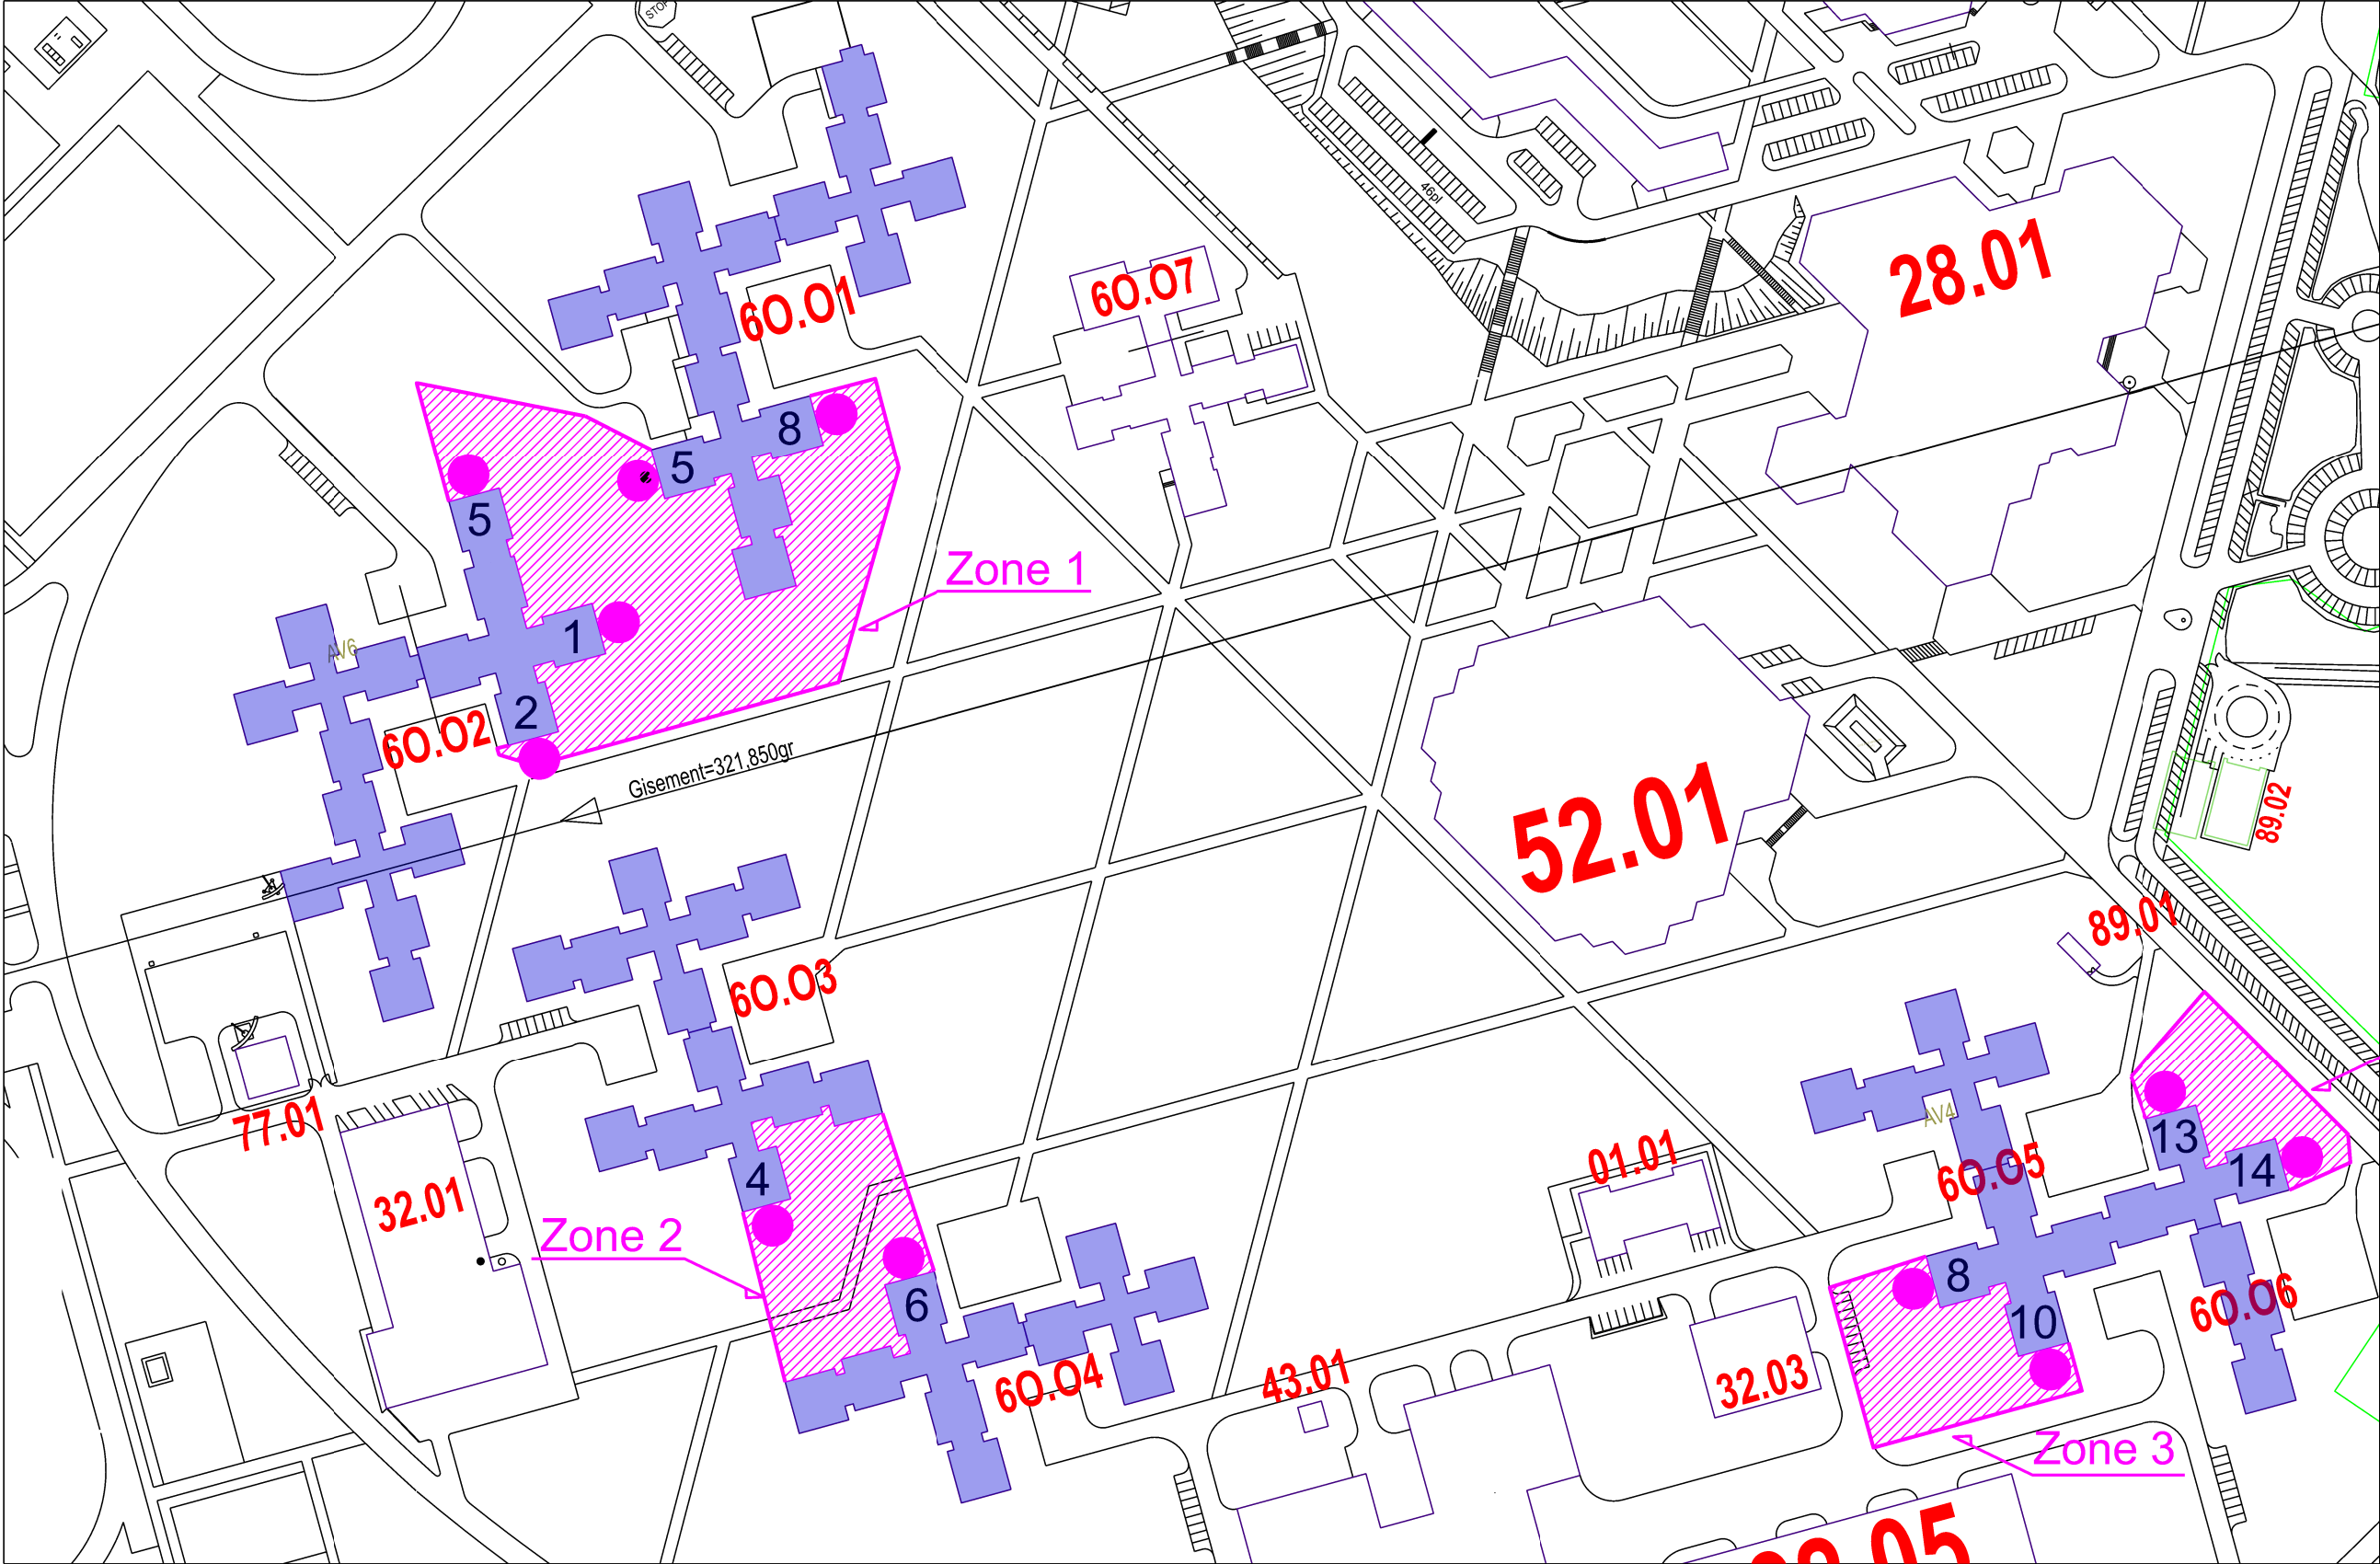


 

● Escalier: Phase 2 Hbgt "TF"

Le plan est donné à titre indicatif.

 SID SUD-OUEST  USID ROCHEFORT Chef de l'USID: IC2 BOMME Frédéric BAT21 17133 ROCHEFORT AIR	<u>Chef de la Section Travaux:</u> ICDD MARRE Didier Tél: 05.46.88.84.64	CHARENTE-MARITIME (17) ECHILLAIS BASE AERIEUNE 721 - ROCHEFORT (ESOMAAE) Mise en conformité des escaliers et issues de secours Bât 6001 à 6006.	Nom du fichier : 170429001P_0000_M_EI_ATL_DCE_TF-TO.dgn			 MINISTÈRE DES ARMÉES ET DES ANCIENS COMBATTANTS <i>Liberté Egalité Fraternité</i>
	<u>Conducteur de Travaux:</u> ADJ AUBÉ Kevin Tél: 06.74.26.03.81		DOSSIER CONSULTATION DES ENTREPRISES	 Service d'Infrastructure de la Défense	Numéro COSI : 468338	
	<u>Dessiné par :</u> ATPMD 1cl LARDET Alexandra	<u>Date</u> 10/04/2026		<u>Indice</u> 00	<u>N° Ordre</u> 04	
		Plan de Masse Partiel "Tranche Ferme" Etat Actuel				
		Echelle : 1/				
			 SGA Secrétariat général pour l'administration			