




Escaliers 6001/R1/Blocs n°05/TF

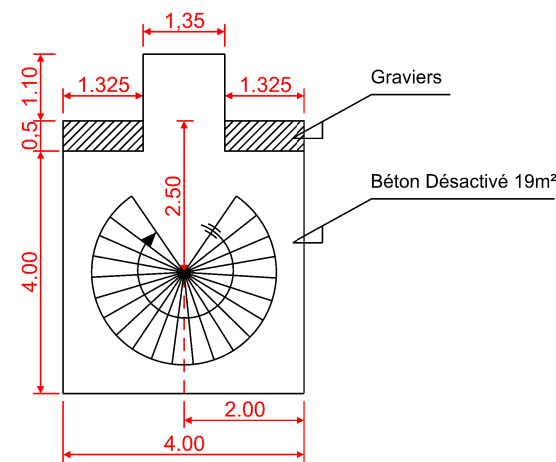


Escaliers 6001/R1/Blocs n°08/TF

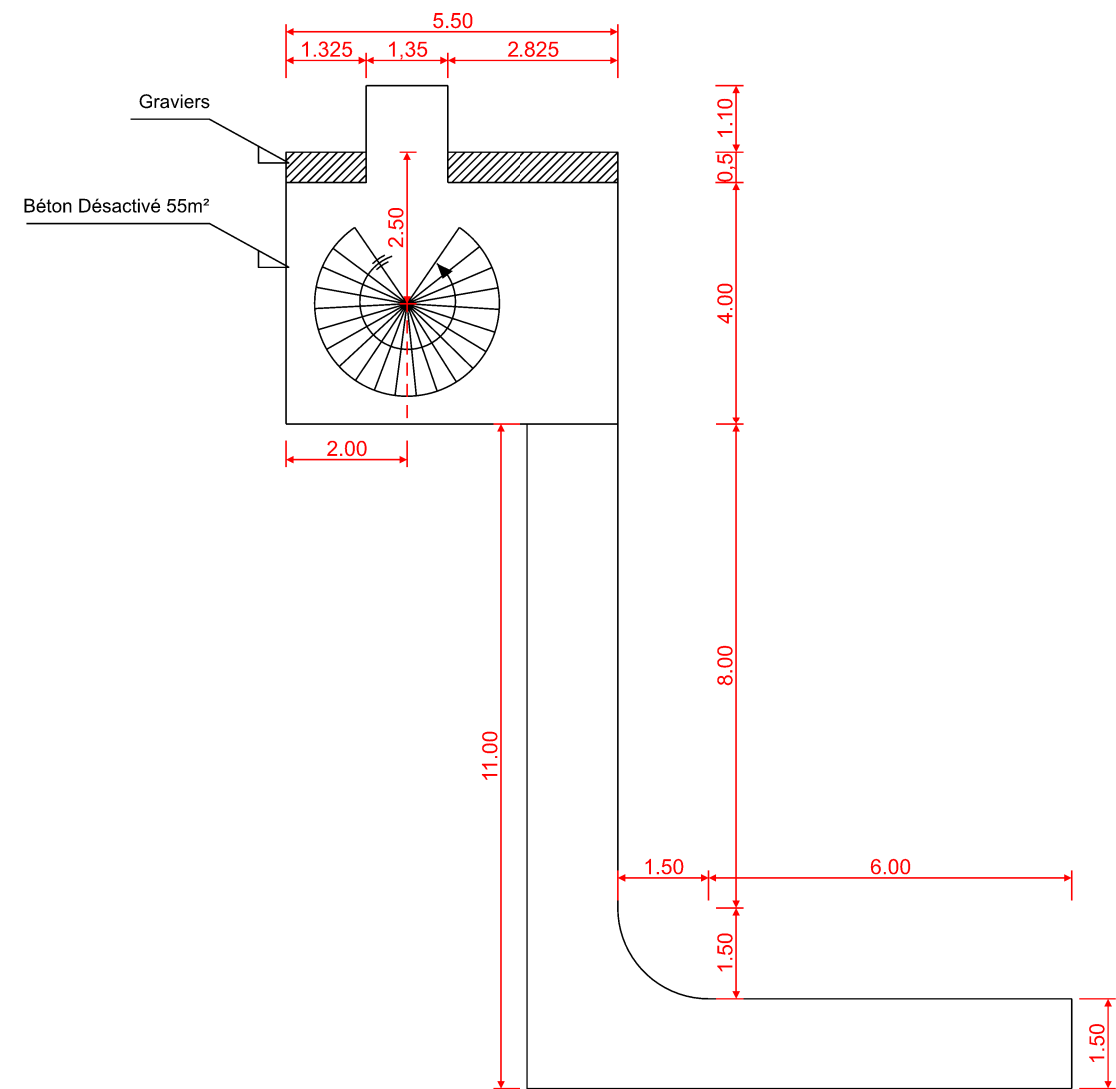


Escaliers 6002/R2/Blocs n°01/TF

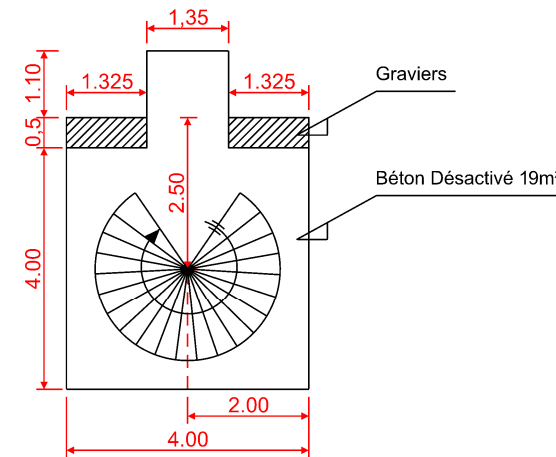

Escaliers 6002/R2/Blocs n°02/TF

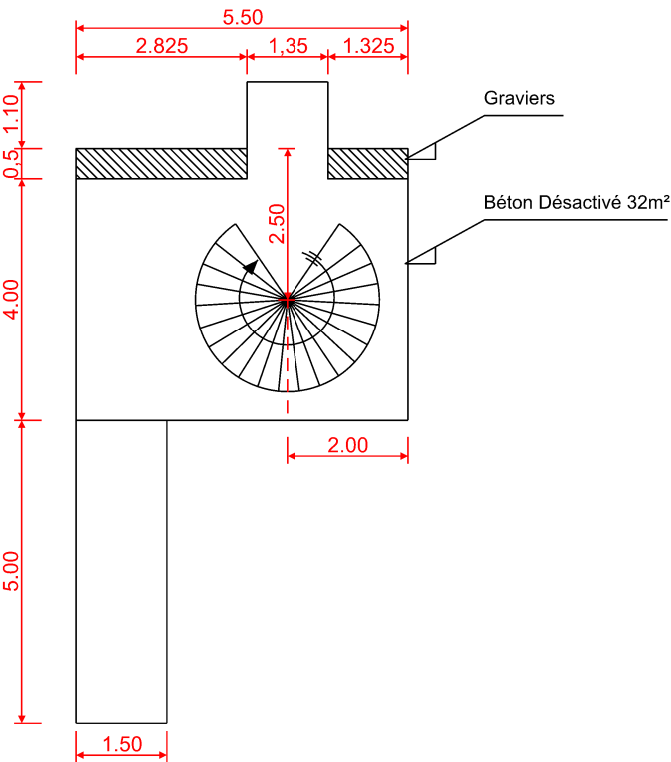

Escaliers 6002/R2/Blocs n°05/TF

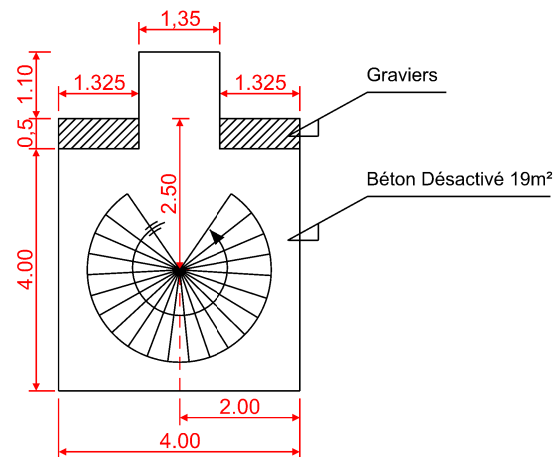

Le plan est donné à titre indicatif.



USID ROCHEFORT
Chef de l'USID:
IC2 BOMME Frédéric
BAT71
17133 ROCHEFORT AIR

CHef de la Section Travaux:
ICDD MARRE Didier
Tél: 05.46.88.84.64

Conducteur de Travaux:
ADJ AUBÉ Kevin
Tél: 06.74.26.03.81

Dessiné par :
ATPMD 1cl LARDET Alexandra

CHARENTE-MARITIME (17)
ECHILLAIS
BASE AERIENNE 721 - ROCHEFORT (ESOMAAE)

Mise en conformité des escaliers et issues de secours Bât 6001 à 6006

DOSSIER CONSULTATION DES ENTREPRISES

Bâtiments 6001 et 6002
Zone 1 Tranche Ferme

Echelle : 1/200

Nom du fichier :
170429001P_TF_6001-6002_Zone 1_DCE.dgn

Service d'Infrastructure de la Défense

Numéro COSI :
468338

Date
10/04/2026

Indice
00

N° Ordre
05

