



Escaliers 6003/R2/Blocs n°04/TF

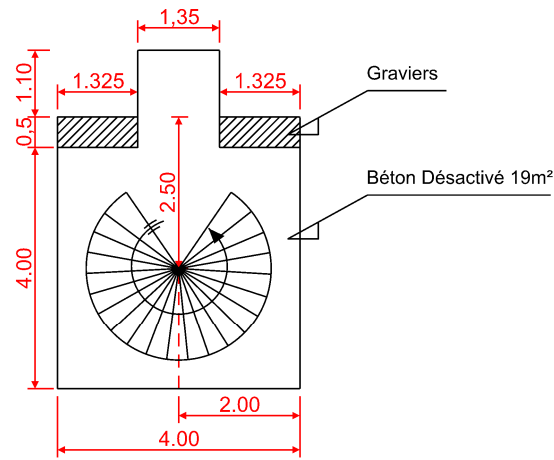

Escaliers 6004/R2/Blocs n°06/TF

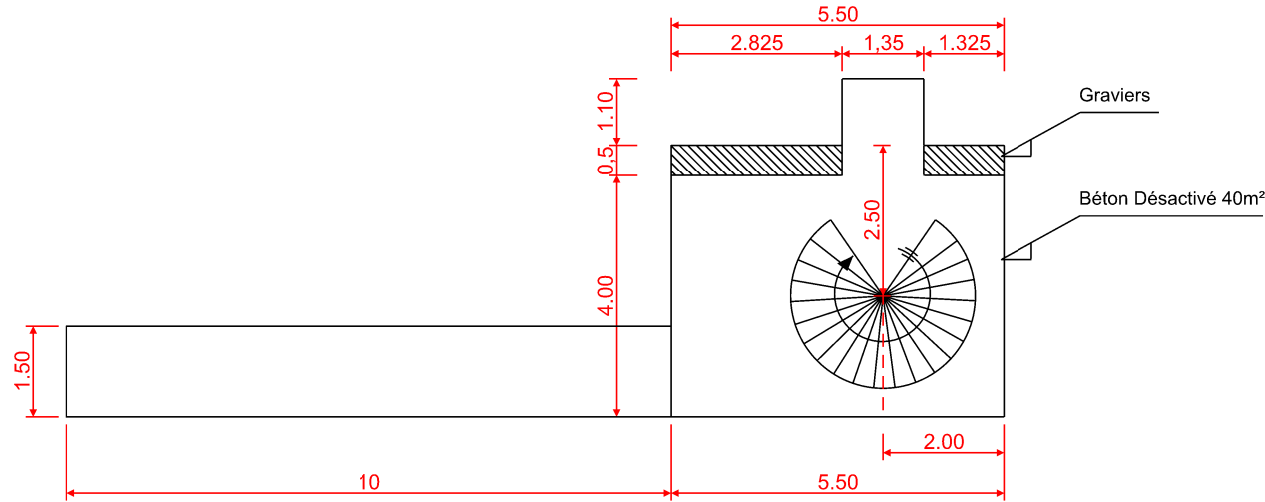

 SID SUD-OUEST USID ROCHEFORT Chef de l'USID: IC2 BOMME Frédéric BAT71 17133 ROCHEFORT AIR	Chef de la Section Travaux: ICDD MARRE Didier Tél: 05.46.88.84.64	CHARENTE-MARITIME (17) ECHILLAIS BASE AERIENNE 721 - ROCHEFORT (ESOMAAE) Mise en conformité des escaliers et issues de secours Bât 6001 à 6006.	Nom du fichier : 170429001P_TF_6003-6004_Zone 2_DCE.dgn		 MINISTÈRE DES ARMÉES ET DES ANCIENS COMBATTANTS Liberté Egalité Fraternité	
	Conducteur de Travaux: ADJ AUBÉ Kevin Tél: 06.74.26.03.81		 SID Service de l'infrastructure de la Défense	Numéro COSI : 468338		
	Dessiné par : ATPMD 1cl LARDET Alexandra	DOSSIER CONSULTATION DES ENTREPRISES	Date 10/04/2026	Indice 00	N° Ordre 06	 SGA Secrétariat général pour l'administration
		Echelle : 1/200	Bâtiment 6003 et 6004 Zone 2 Tranche Ferme			