


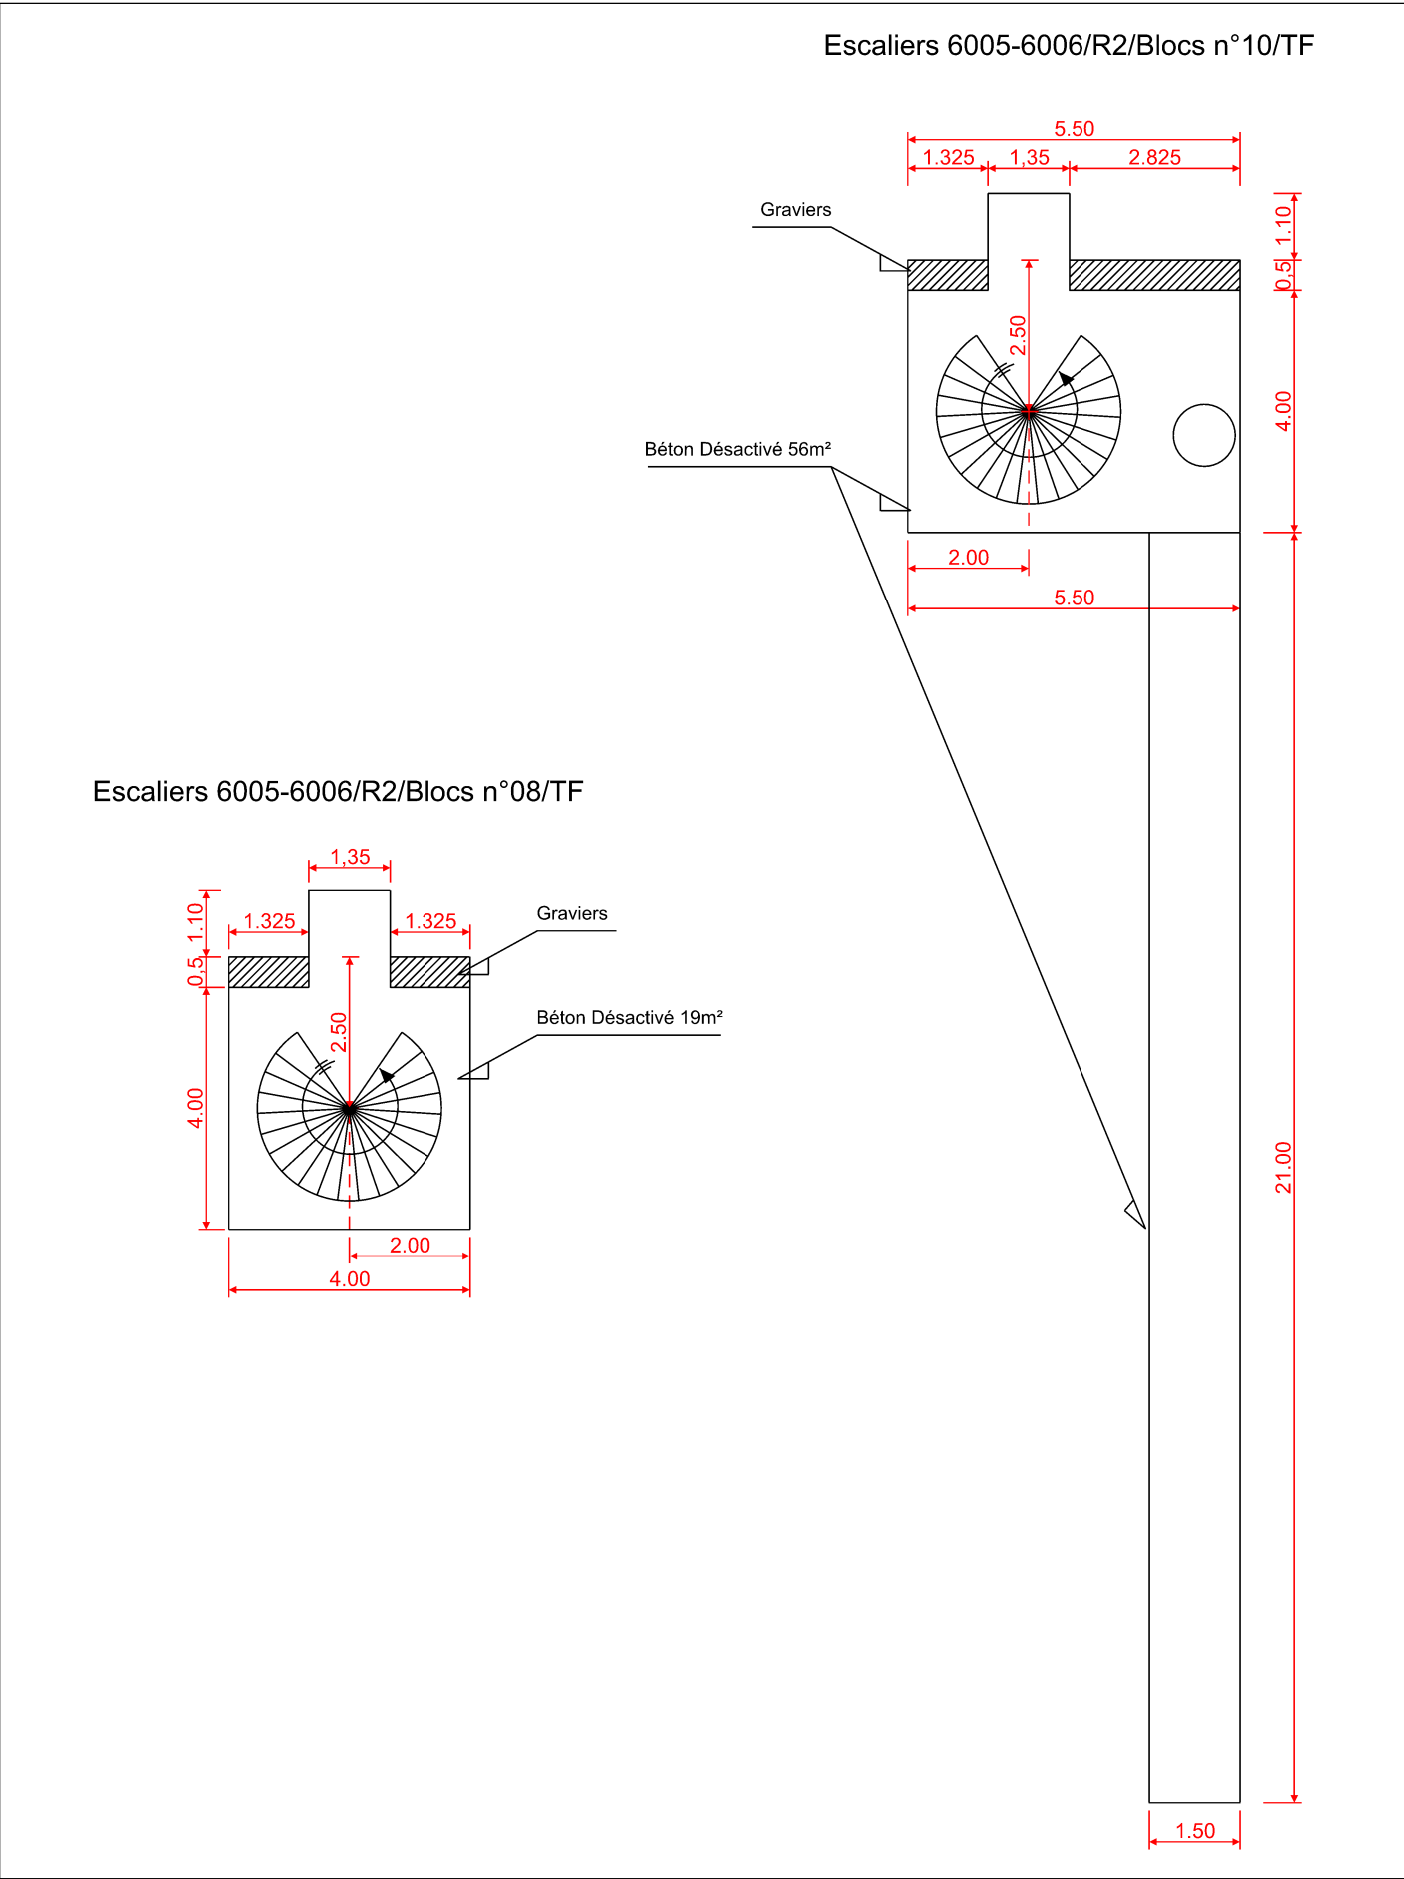

SID SUD-OUEST



USID
ROCHEFORT
Chef de l'USID:
IC2 BOMME Frédéric
BAT71
17133 ROCHEFORT AIR

Chef de la Section Travaux:
ICDD MARRE Didier
Tél: 05.46.88.84.64

Conducteur de Travaux:
ADJ AUBÉ Kevin
Tél: 06.74.26.03.81

Dessiné par :
ATPMD 1cl LARDET Alexandra

CHARENTE-MARITIME (17)
ECHILLAIS
BASE AERienne 721 - ROCHEFORT (ESOMAAE)

Mise en conformité des escaliers et issues de secours Bât 6001 à 6006.

DOSSIER CONSULTATION DES ENTREPRISES

Bâtiment 6005 et 6006
Zone 3 Tranche Ferme

Echelle : 1/200

Nom du fichier :
170429001P_TF_6005-6006_Zone 3_DCE.dgn


Service d'Infrastructure de la Défense

Numéro COSI :
468338

Date
10/04/2026

Indice
00

N° Ordre
07


**MINISTÈRE
DES ARMÉES
ET DES ANCIENS
COMBATTANTS**
Liberté
Egalité
Fraternité


Secrétariat général
pour l'administration