



Escaliers 6005-6006/R2/Blocs n°13/TF

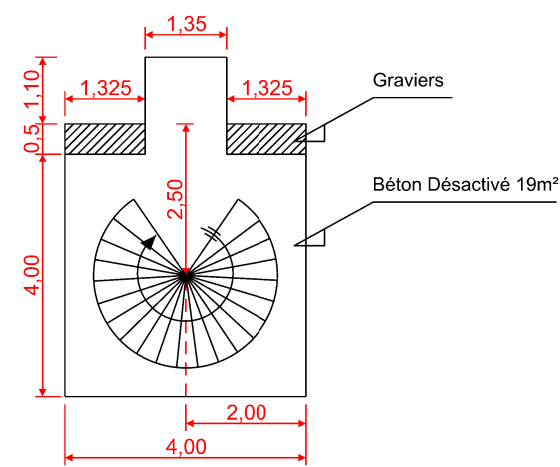

Escaliers 6005-6006/R2/Blocs n°14/TF

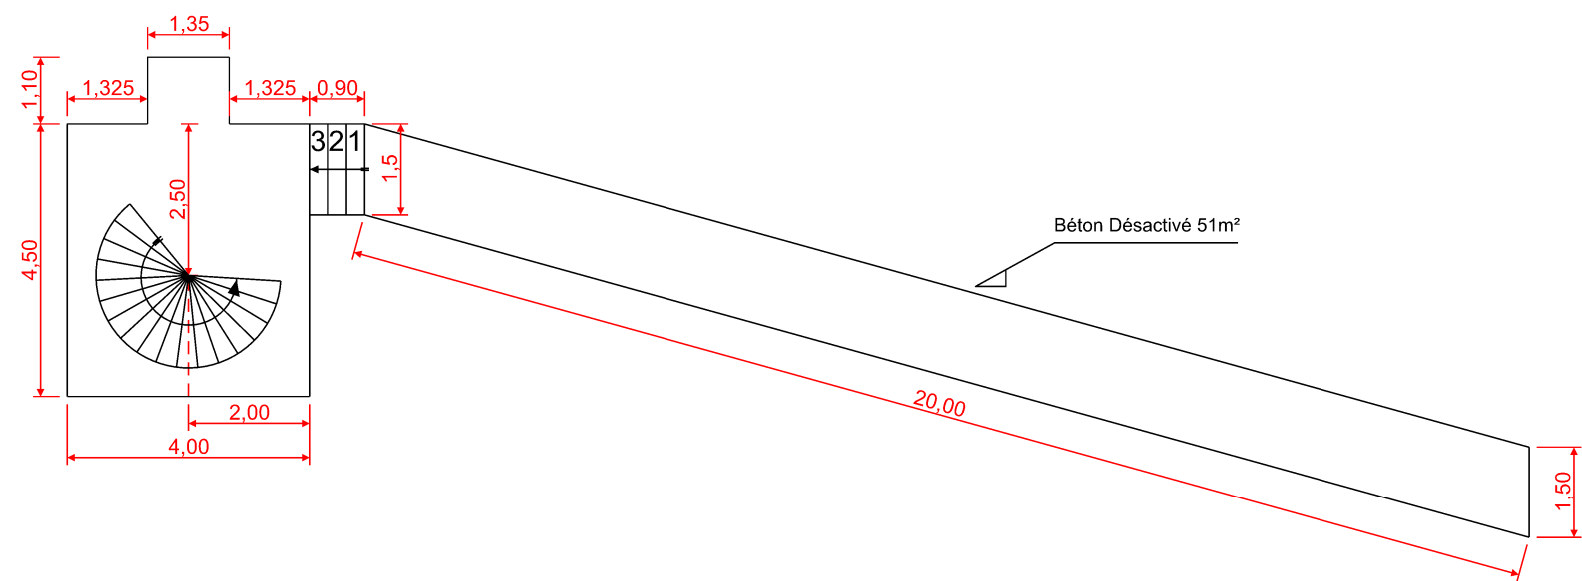

Le plan est donné à titre indicatif.

 SID SUD-OUEST USID ROCHEFORT Chief de l'USID: IC2 BOMME Frédéric BAT21 17133 ROCHEFORT AIR	Chef de la Section Travaux: ICDD MARRE Didier Tél: 05.46.88.84.64	CHARENTE-MARITIME (17) ECHILLAIS BASE AERIENNE 721 - ROCHEFORT (ESOMAAE) Mise en conformité des escaliers et issues de secours Bât 6001 à 6006.	Nom du fichier : 170429001P_TF_6005-6006_Zone 4_DCE.dgn		 MINISTÈRE DES ARMÉES ET DES ANCIENS COMBATTANTS Liberté Egalité Fraternité		
	Conducteur de Travaux: ADJ AUBÉ Kevin Tél: 06.74.26.03.81		 Service d'infrastructure de la Défense Numéro COSI : 468338				
	Dessiné par : ATPMD 1cl LARDET Alexandra	DOSSIER CONSULTATION DES ENTREPRISES		Date 10/04/2026	Indice 00	N° Ordre 08	 SGA Secrétariat général pour l'administration
		Echelle : 1/200	Bâtiment 6005 et 6006 Zone 4 Tranche Ferme				