


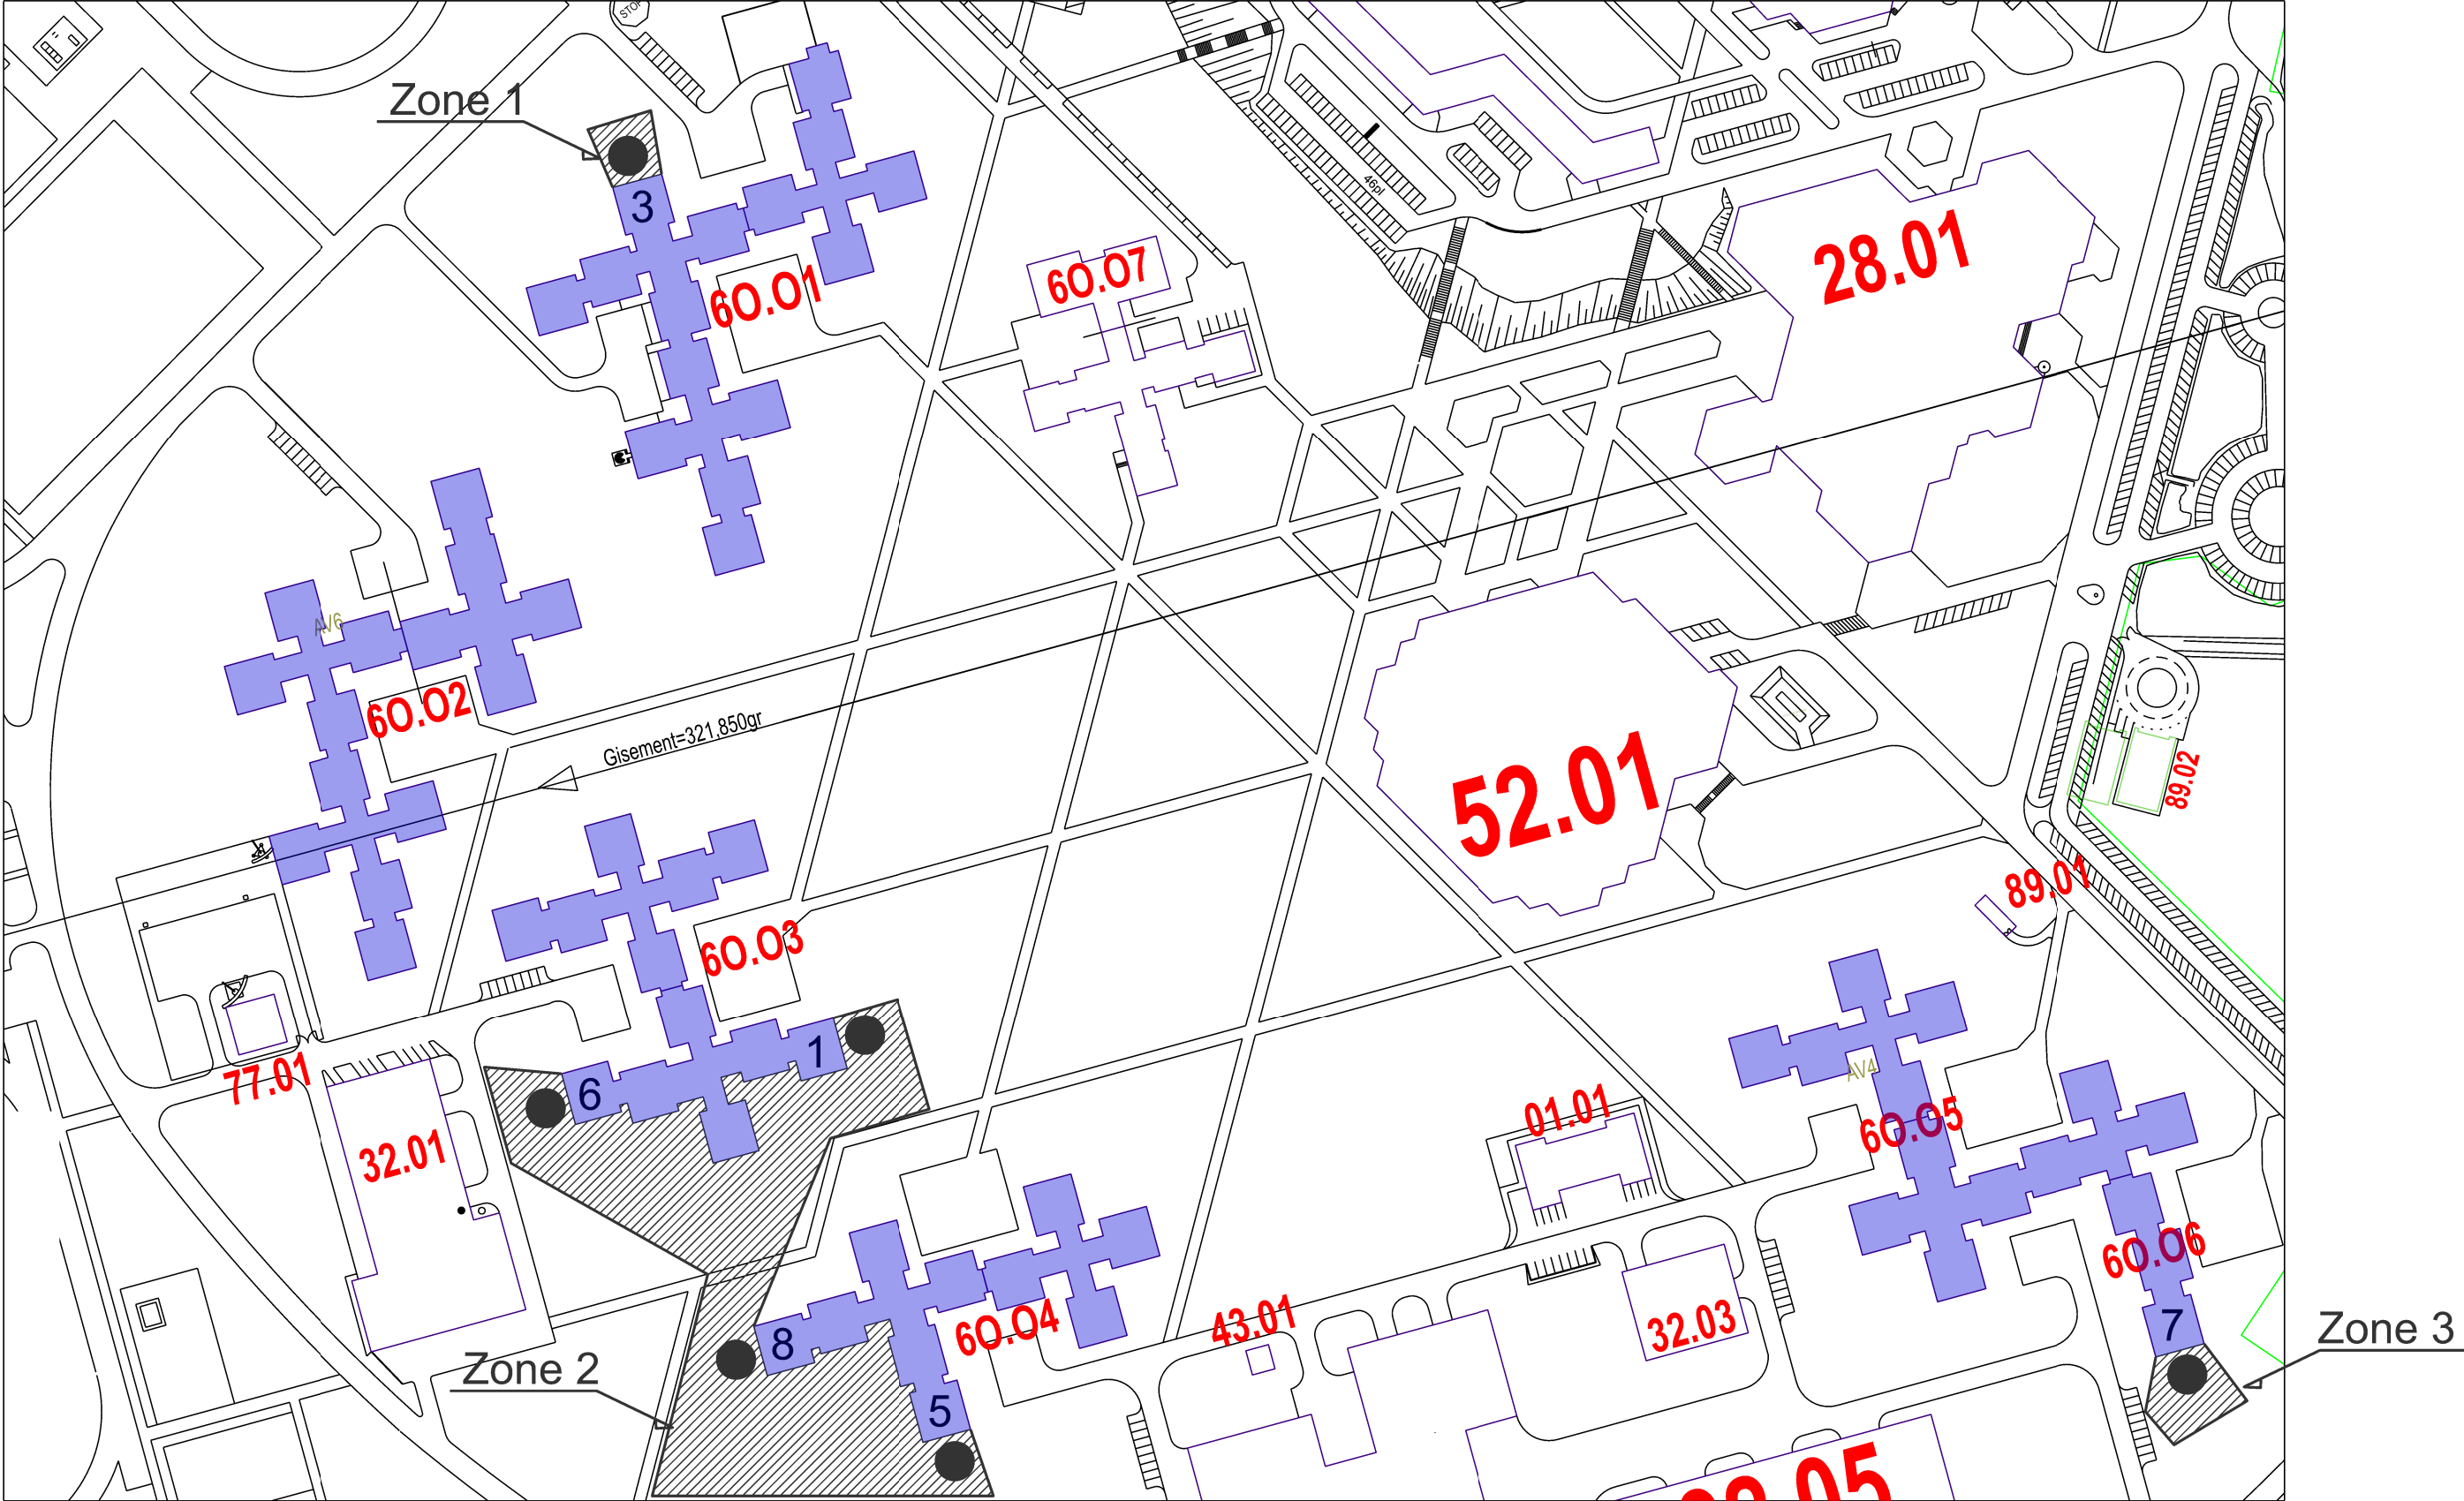

● Escalier: Phase 2 Hbgt "TO"

Le plan est donné à titre indicatif.

|   |                                                                                       |   |   |              |   |
|---|---------------------------------------------------------------------------------------|---|---|--------------|---|
| <div><div>SID SUD-OUEST</div><div></div><div>Feuille sans titre</div><div>USID<br/>ROCHEFORT<br/>Chef de l'USID:<br/>IC2 BOMME Frédéric</div><div>BA721<br/>17133 ROCHEFORT AIR</div></div> | <b>Ch<u>ef de la Section Travaux:</u></b><br>ICDD MARRE Didier<br>Tél: 05.46.88.84.64 | CHARENTE-MARITIME (17)<br>ECHILLAIS<br>BASE AERienne 721 - ROCHEFORT (ESOMAAE)<br><br>Mise en conformité des escaliers et issues de secours Bât 6001 à 6006. | Nom du fichier :<br>170429001P_0000_M_EI_ATL_DCE_TF-TO.dgn                                                                            |              | <br>Liberté<br>Égalité<br>Fraternité |
|   | <b>Con<u>ducteur de Travaux:</u></b><br>ADJ AUBÉ Kevin<br>Tél: 06.74.26.03.81         |   | Numéro COSI :<br>468338   |              |   |
|   | <b>D<u>essiné par :</u></b><br>ATPMD 1cl LARDET Alexandra                             |   | DOSSIER CONSULTATION DES ENTREPRISES                                                                                                  |              |   |
|   | Plan de Masse Partiel "Tranche Optionnelle"<br>Etat Actuel<br><br>Echelle : 1/        |   | Date<br>10/04/2026   | Indice<br>00 | N° Ordre<br>09   |
|   |                                                                                       |   | <br>Secrétariat général<br>pour l'administration |              |   |