


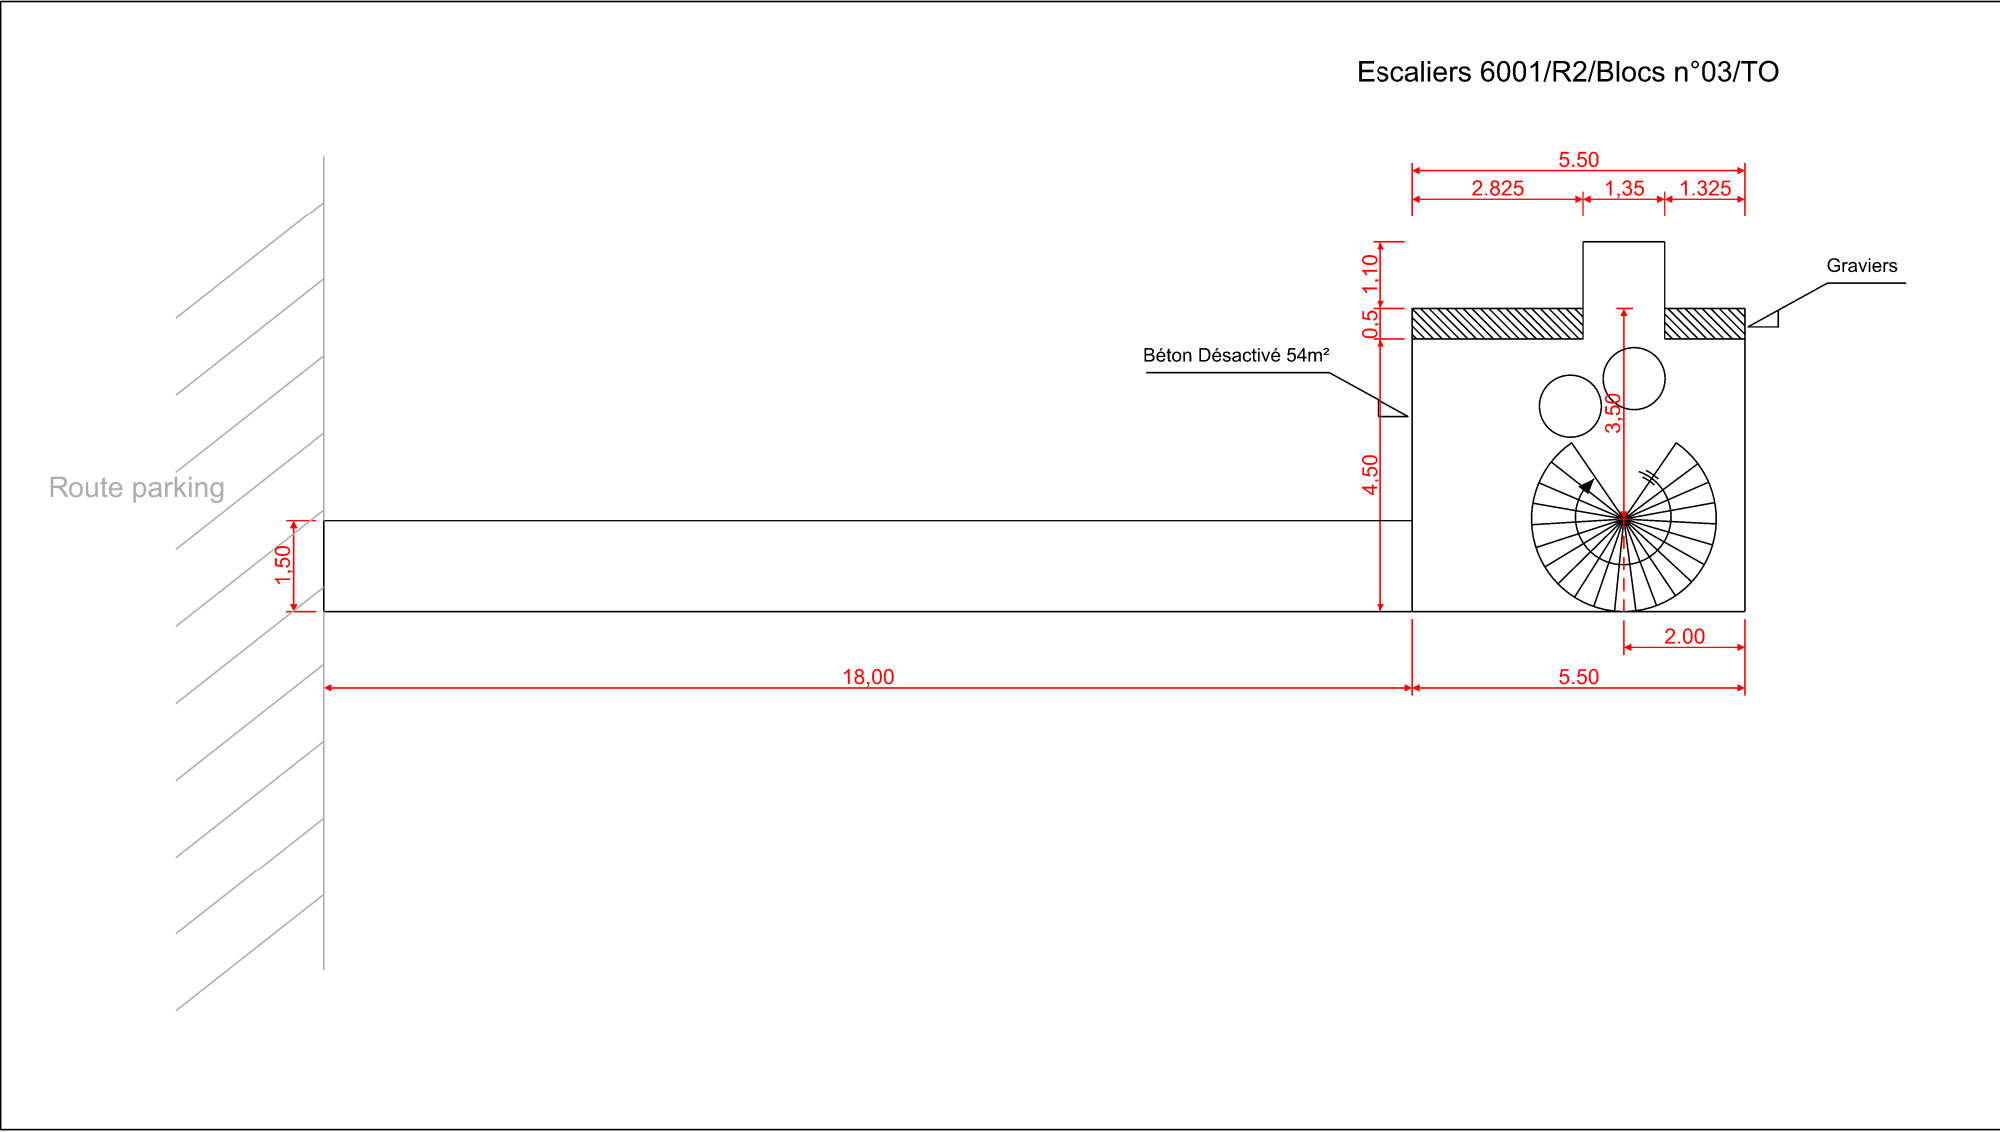

Le plan est donné à titre indicatif.

 SID USID ROCHEFORT Chef de l'USID: IC2 BOMME Frédéric BA721 17133 ROCHEFORT AIR	Chef de la Section Travaux: ICDD MARRE Didier Tél: 05.46.88.84.64	CHARENTE-MARITIME (17) ECHILLAIS BASE AERIENNE 721 - ROCHEFORT (ESOMAAE) Mise en conformité des escaliers et issues de secours Bât 6001 à 6006.	Nom du fichier : 170429001P_TO_6001_Zone 1_DCE.dgn		 MINISTÈRE DES ARMÉES ET DES ANCIENS COMBATTANTS <i>Liberté Égalité Fraternité</i>
	Conducteur de Travaux: ADJ AUBÉ Kevin Tél: 06.74.26.03.81		 Service d'Infrastructure de la Défense Numéro COSI : 468338		
	Dessiné par : ATPMD 1cl LARDET Alexandra	Bâtiment 6001 Zone 1 Tranche Optionnelle Echelle : 1/200	Date 10/04/2026	Indice 00	N° Ordre 10