




Escaliers 6003/R1/Blocs n°01/TO

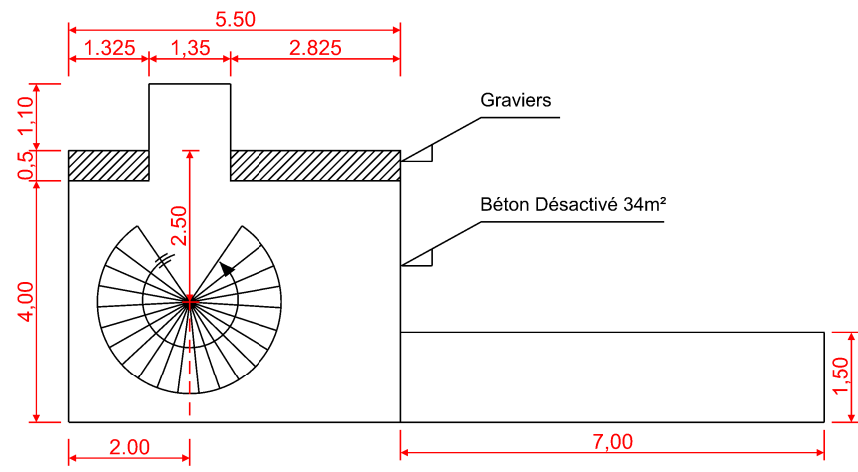


Escaliers 6003/R2/Blocs n°06/TO

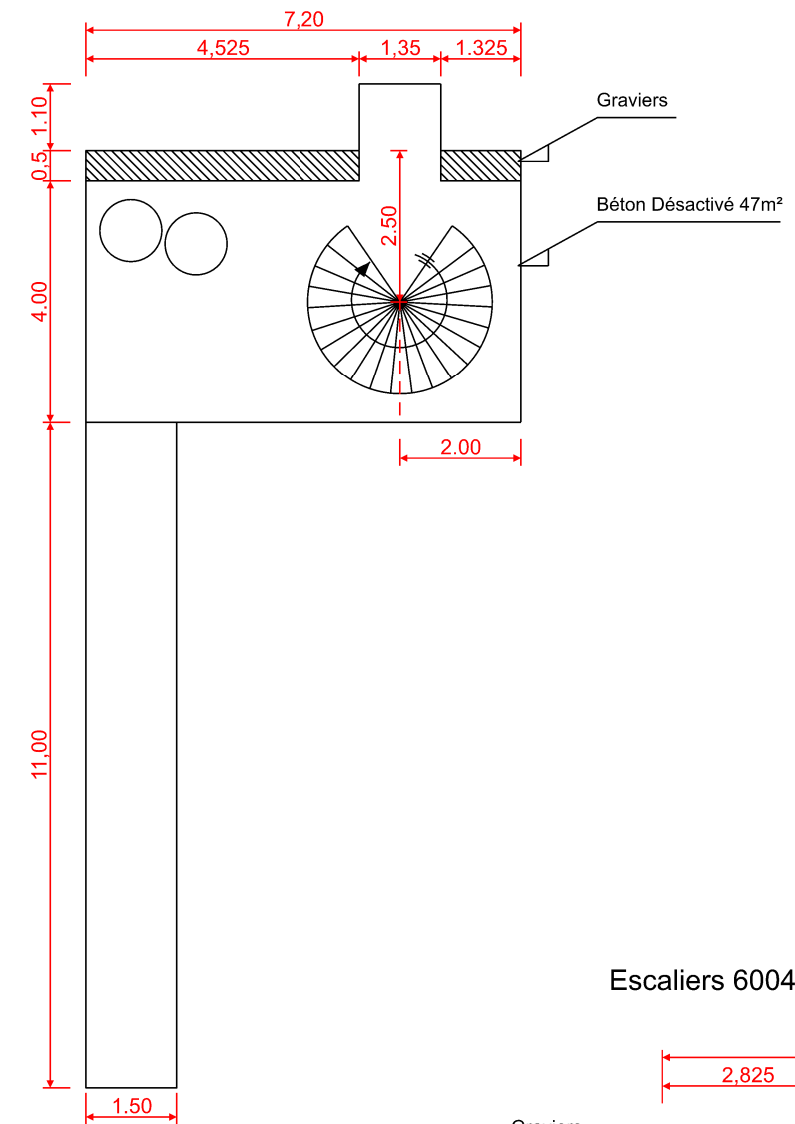

Escaliers 6004/R1/Blocs n°05/TO

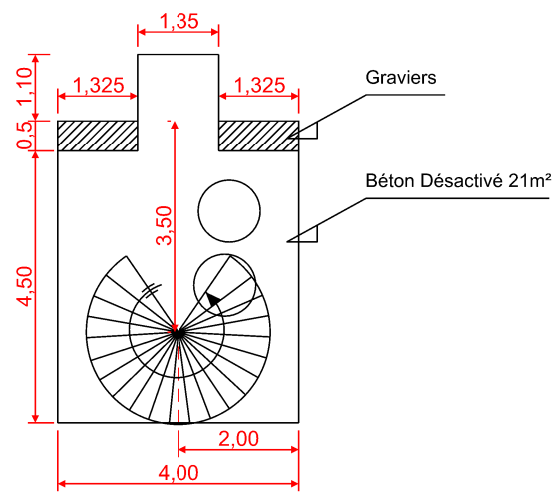

Escaliers 6004/R2/Blocs n°08/TO

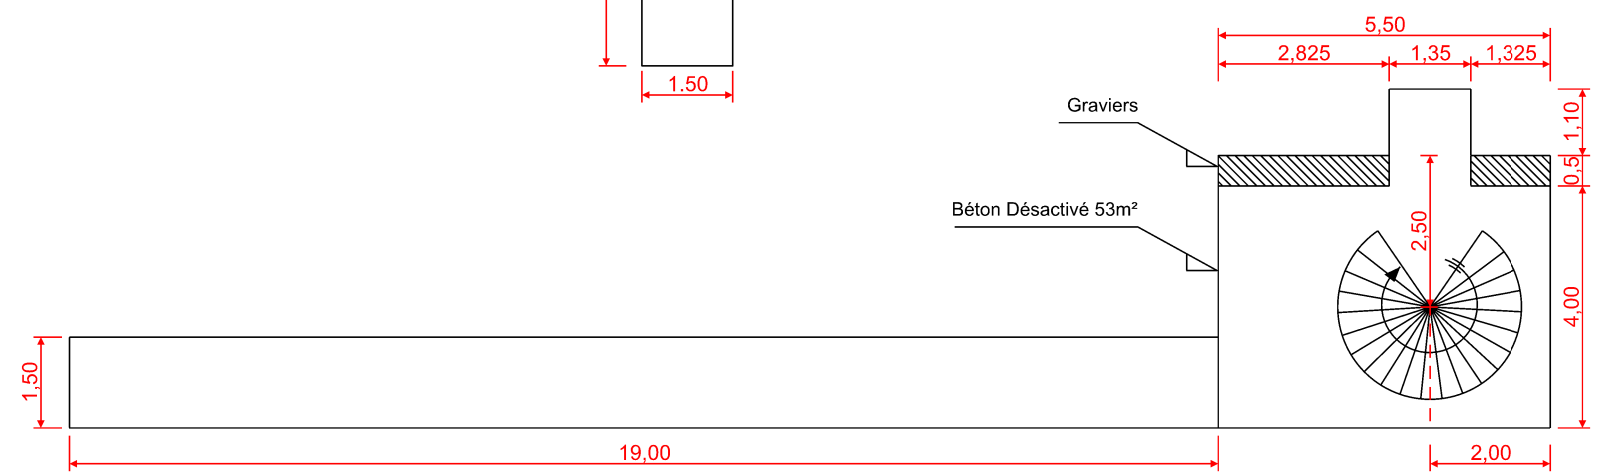

Le plan est donné à titre indicatif.

|   |   |   |  |                                                                               |  |   |                                 |                                   |                                                                      |
|---|---|---|--|-------------------------------------------------------------------------------|--|---|---------------------------------|-----------------------------------|----------------------------------------------------------------------|
| <div><div>SID</div><div></div><div>USID ROCHEFORT</div><div>Chef de l'USID:<br/>IC2 BOMME Frédéric</div><div>BAT71</div><div>17133 ROCHEFORT AIR</div></div> | <div>Chef de la Section Travaux:</div> <div>ICDD MARRE Didier</div> <div>Tél: 05.46.88.84.64</div> | <div>CHARENTE-MARITIME (17)</div> <div>ECHILLAIS</div> <div>BASE AERienne 721 - ROCHEFORT (ESOMAAE)</div> <div>Mise en conformité des escaliers et issues de secours Bât 6001 à 6006.</div> |  | <div>Nom du fichier :</div> <div>170429001P_TO_6003-6004_Zone 2_DCE.dgn</div> |  | <div></div> <div>MINISTÈRE<br/>DES ARMÉES<br/>ET DES ANCIENS<br/>COMBATTANTS</div> <div>Liberté<br/>Egalité<br/>Fraternité</div> |                                 |                                   |                                                                      |
|   | <div>Conducteur de Travaux:</div> <div>ADJ AUBÉ Kevin</div> <div>Tél: 06.74.26.03.81</div>         |   |  | <div></div> <div>Service d'Infrastructure de la Défense</div>                 |  | <div>Numéro COSI :</div> <div>468338</div>                                                                                       |                                 |                                   |                                                                      |
|   | <div>Dessiné par :</div> <div>ATPMD 1cl LARDET Alexandra</div>                                     | <div>DOSSIER CONSULTATION DES ENTREPRISES</div>   |  | <div>Bâtiments 6003 et 6004</div> <div>Zone 2 Tranche Optionnelle</div>       |  | <div>Date</div> <div>10/04/2026</div>                                                                                            | <div>Indice</div> <div>00</div> | <div>N° Ordre</div> <div>11</div> | <div></div> <div>Secrétariat général<br/>pour l'administration</div> |
|   |   | <div>Echelle : 1/200</div>   |  |                                                                               |  |   |                                 |                                   |                                                                      |