



(Escalier: 6005 - 6006/R2/bloc 07/TO)
Quantités: 2

- Équipements:
- ferme porte
 - butée d'arrêt
 - anti-panique trois point type "push-bar"
 - paumelles réglables à billes

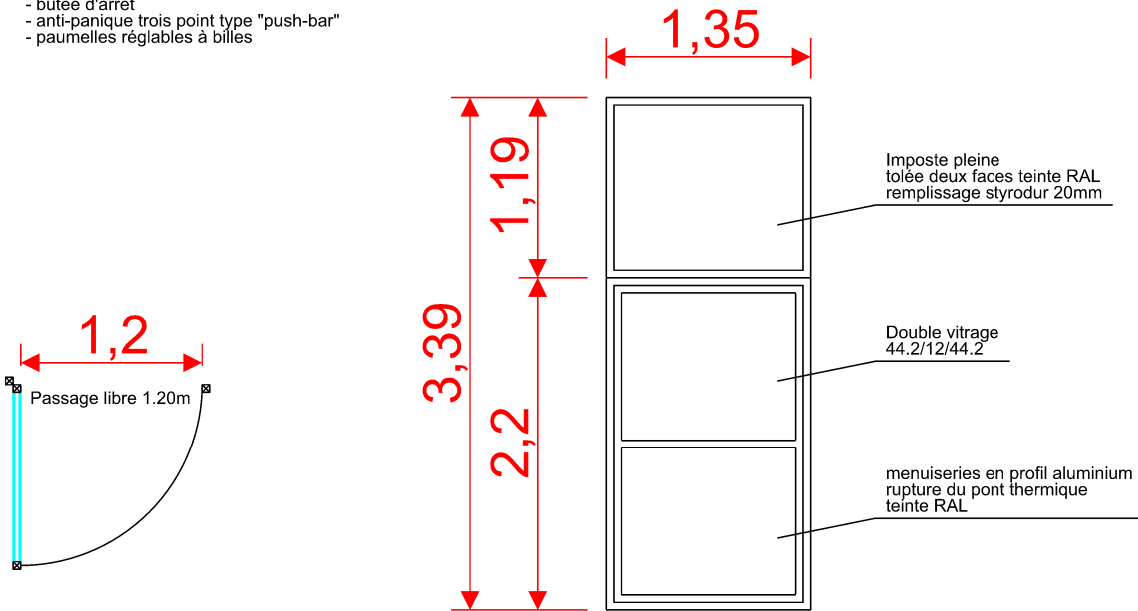

Quantités: 35

- Équipements:
- ferme porte
 - butée d'arrêt
 - anti-panique trois point type "push-bar"
 - paumelles réglables à billes

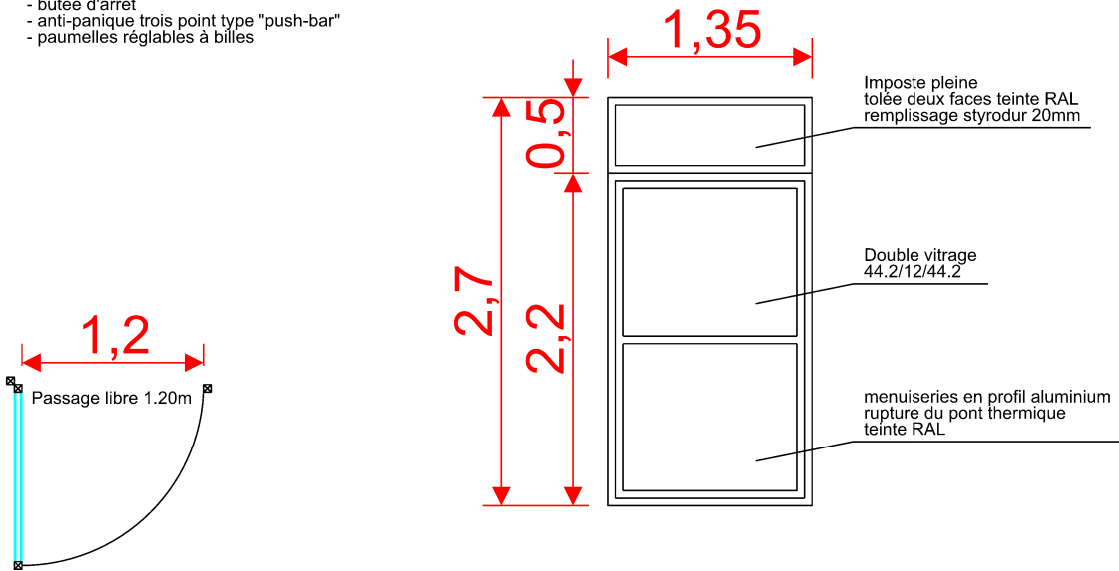

 SID SUD-OUEST USID ROCHEFORT Chef de l'USID: IC2 BOMME Frédéric BA721 17133 ROCHEFORT AIR	<u>Chef de la Section Travaux:</u> ICDD MARRE Didier Tél: 05.46.88.84.64	CHARENTE-MARITIME (17) ECHILLAIS BASE AERIENNE 721 - ROCHEFORT (ESOMAAE) Mise en conformité des escaliers et issues de secours Bât 6001 à 6006.	Nom du fichier : 170429001P_Menuiseries portes_DCE.dgn		 MINISTÈRE DES ARMÉES ET DES ANCIENS COMBATTANTS <i>Liberté Égalité Fraternité</i>	
	<u>Conducteur de Travaux:</u> ADJ AUBÉ Kevin Tél: 06.74.26.03.81		 Service d'Infrastructure de la Défense			Numéro COSI : 468338
	<u>Dessiné par :</u> ATPMD 1cl LARDET Alexandra	DOSSIER CONSULTATION DES ENTREPRISES	Plan des Menuiseries TF et TO Echelle : 1/50	Date 10/04/2026	Indice 00	N° Ordre 13