

Maghreb touch

Palais de la Porte Dorée - Paris

Carnet de plan lumière
Phase DCE

EQUIPE

Scénographie **Fandd** - Graphisme **Nicolas Turki Duchesnay** - Conception lumière **Gabrielle Trévisé**


Légende


Projecteurs en location

	Cadeur LED 21W	60
	Focus	255
	Loupi spot C	22
	Loupi spot C5	16

Linéaire

	Rail trois allumages supplémentaires
	Rail trois allumages existant
	Rail piccolo
	Ruban 45°
	Eclairage intégré

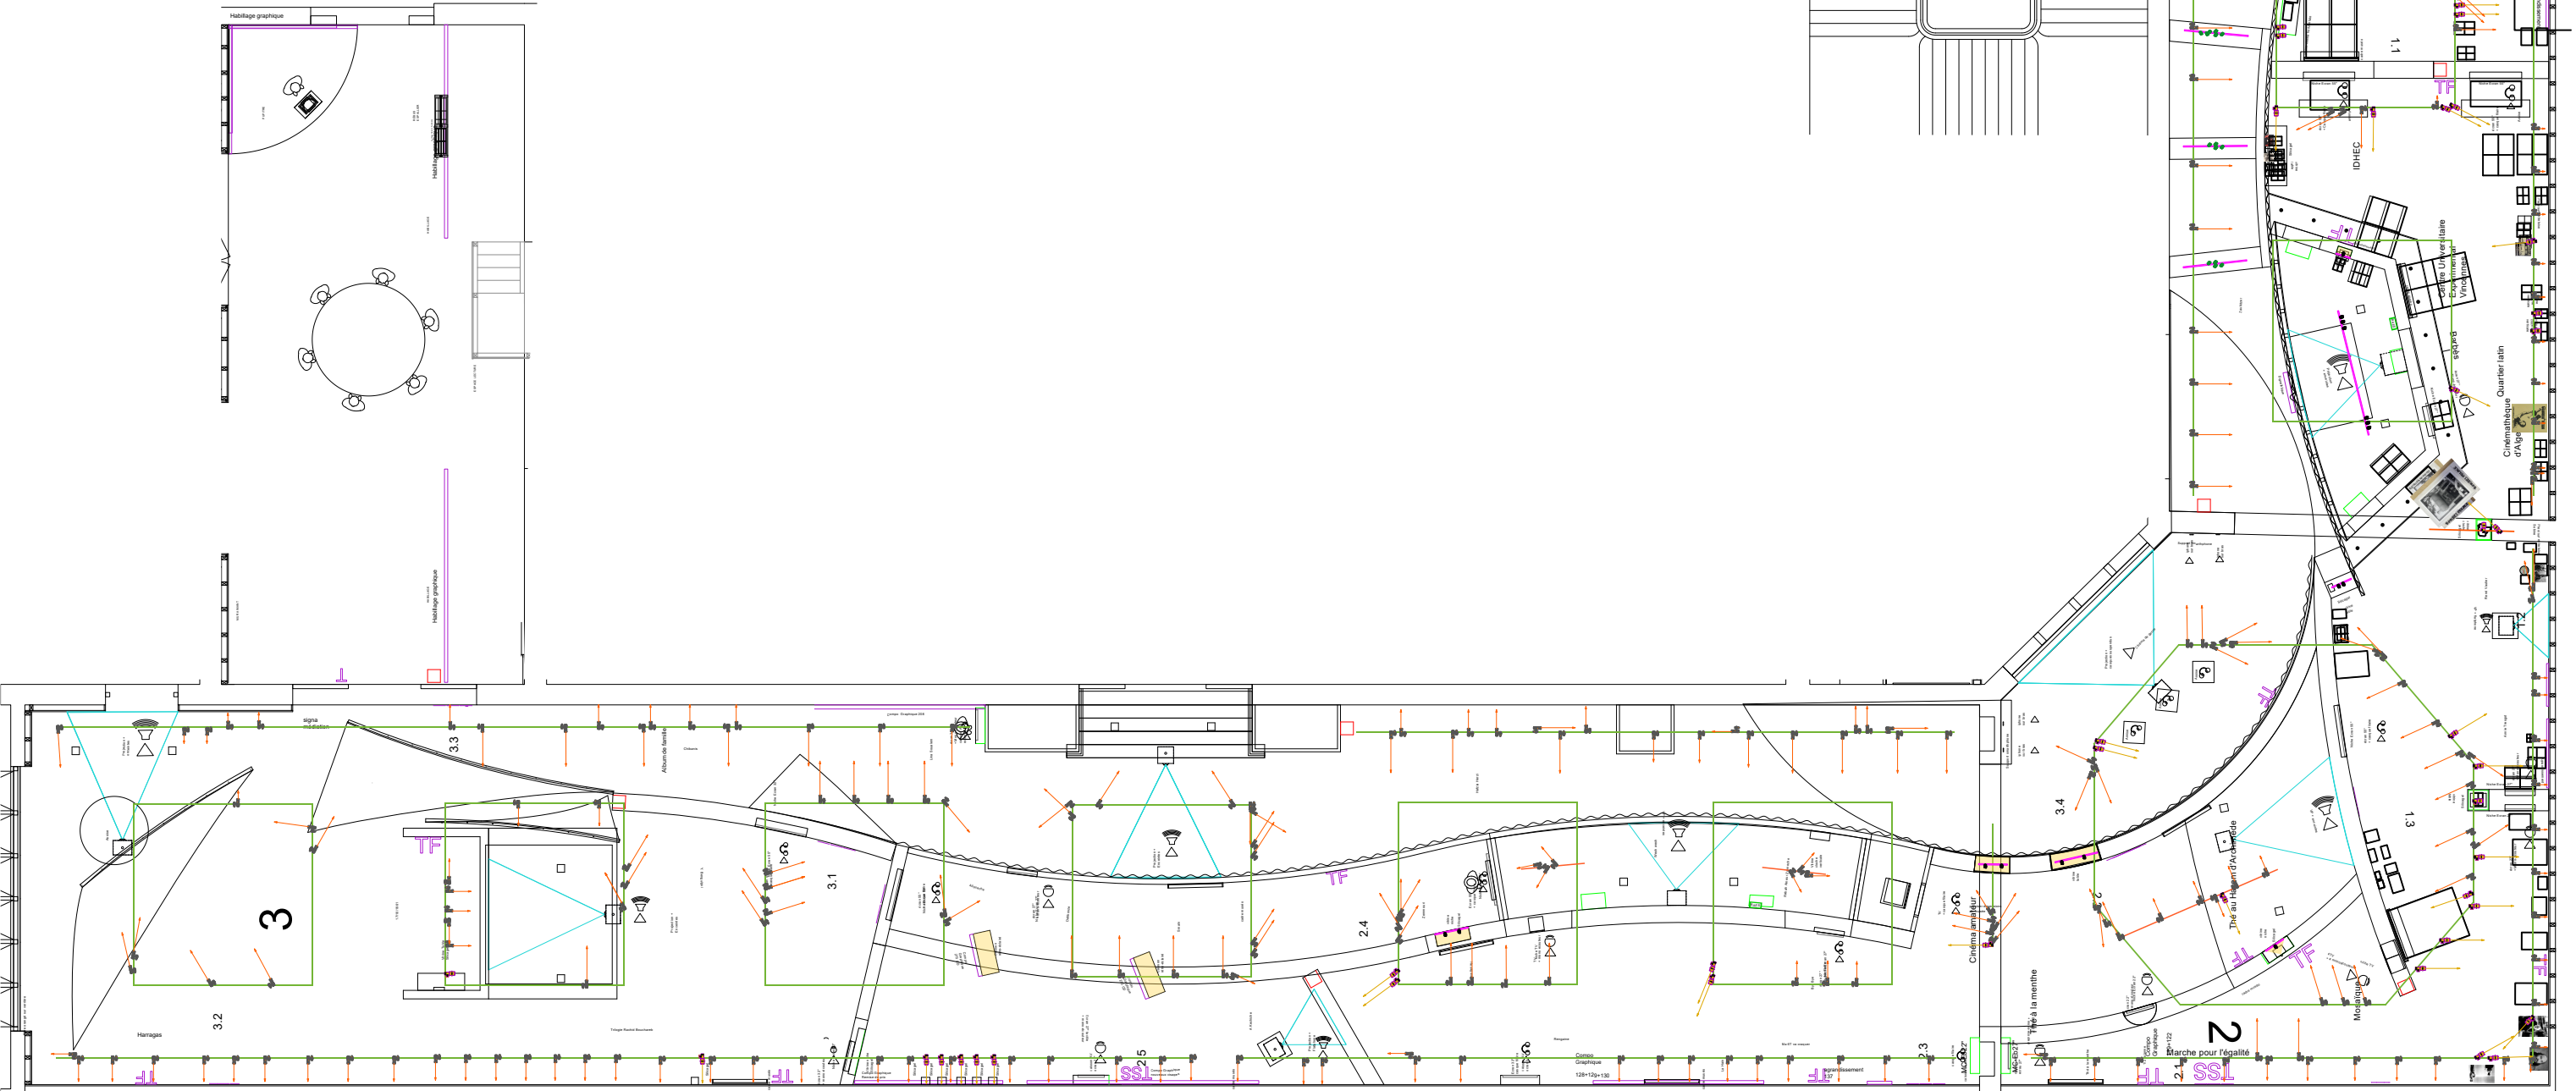

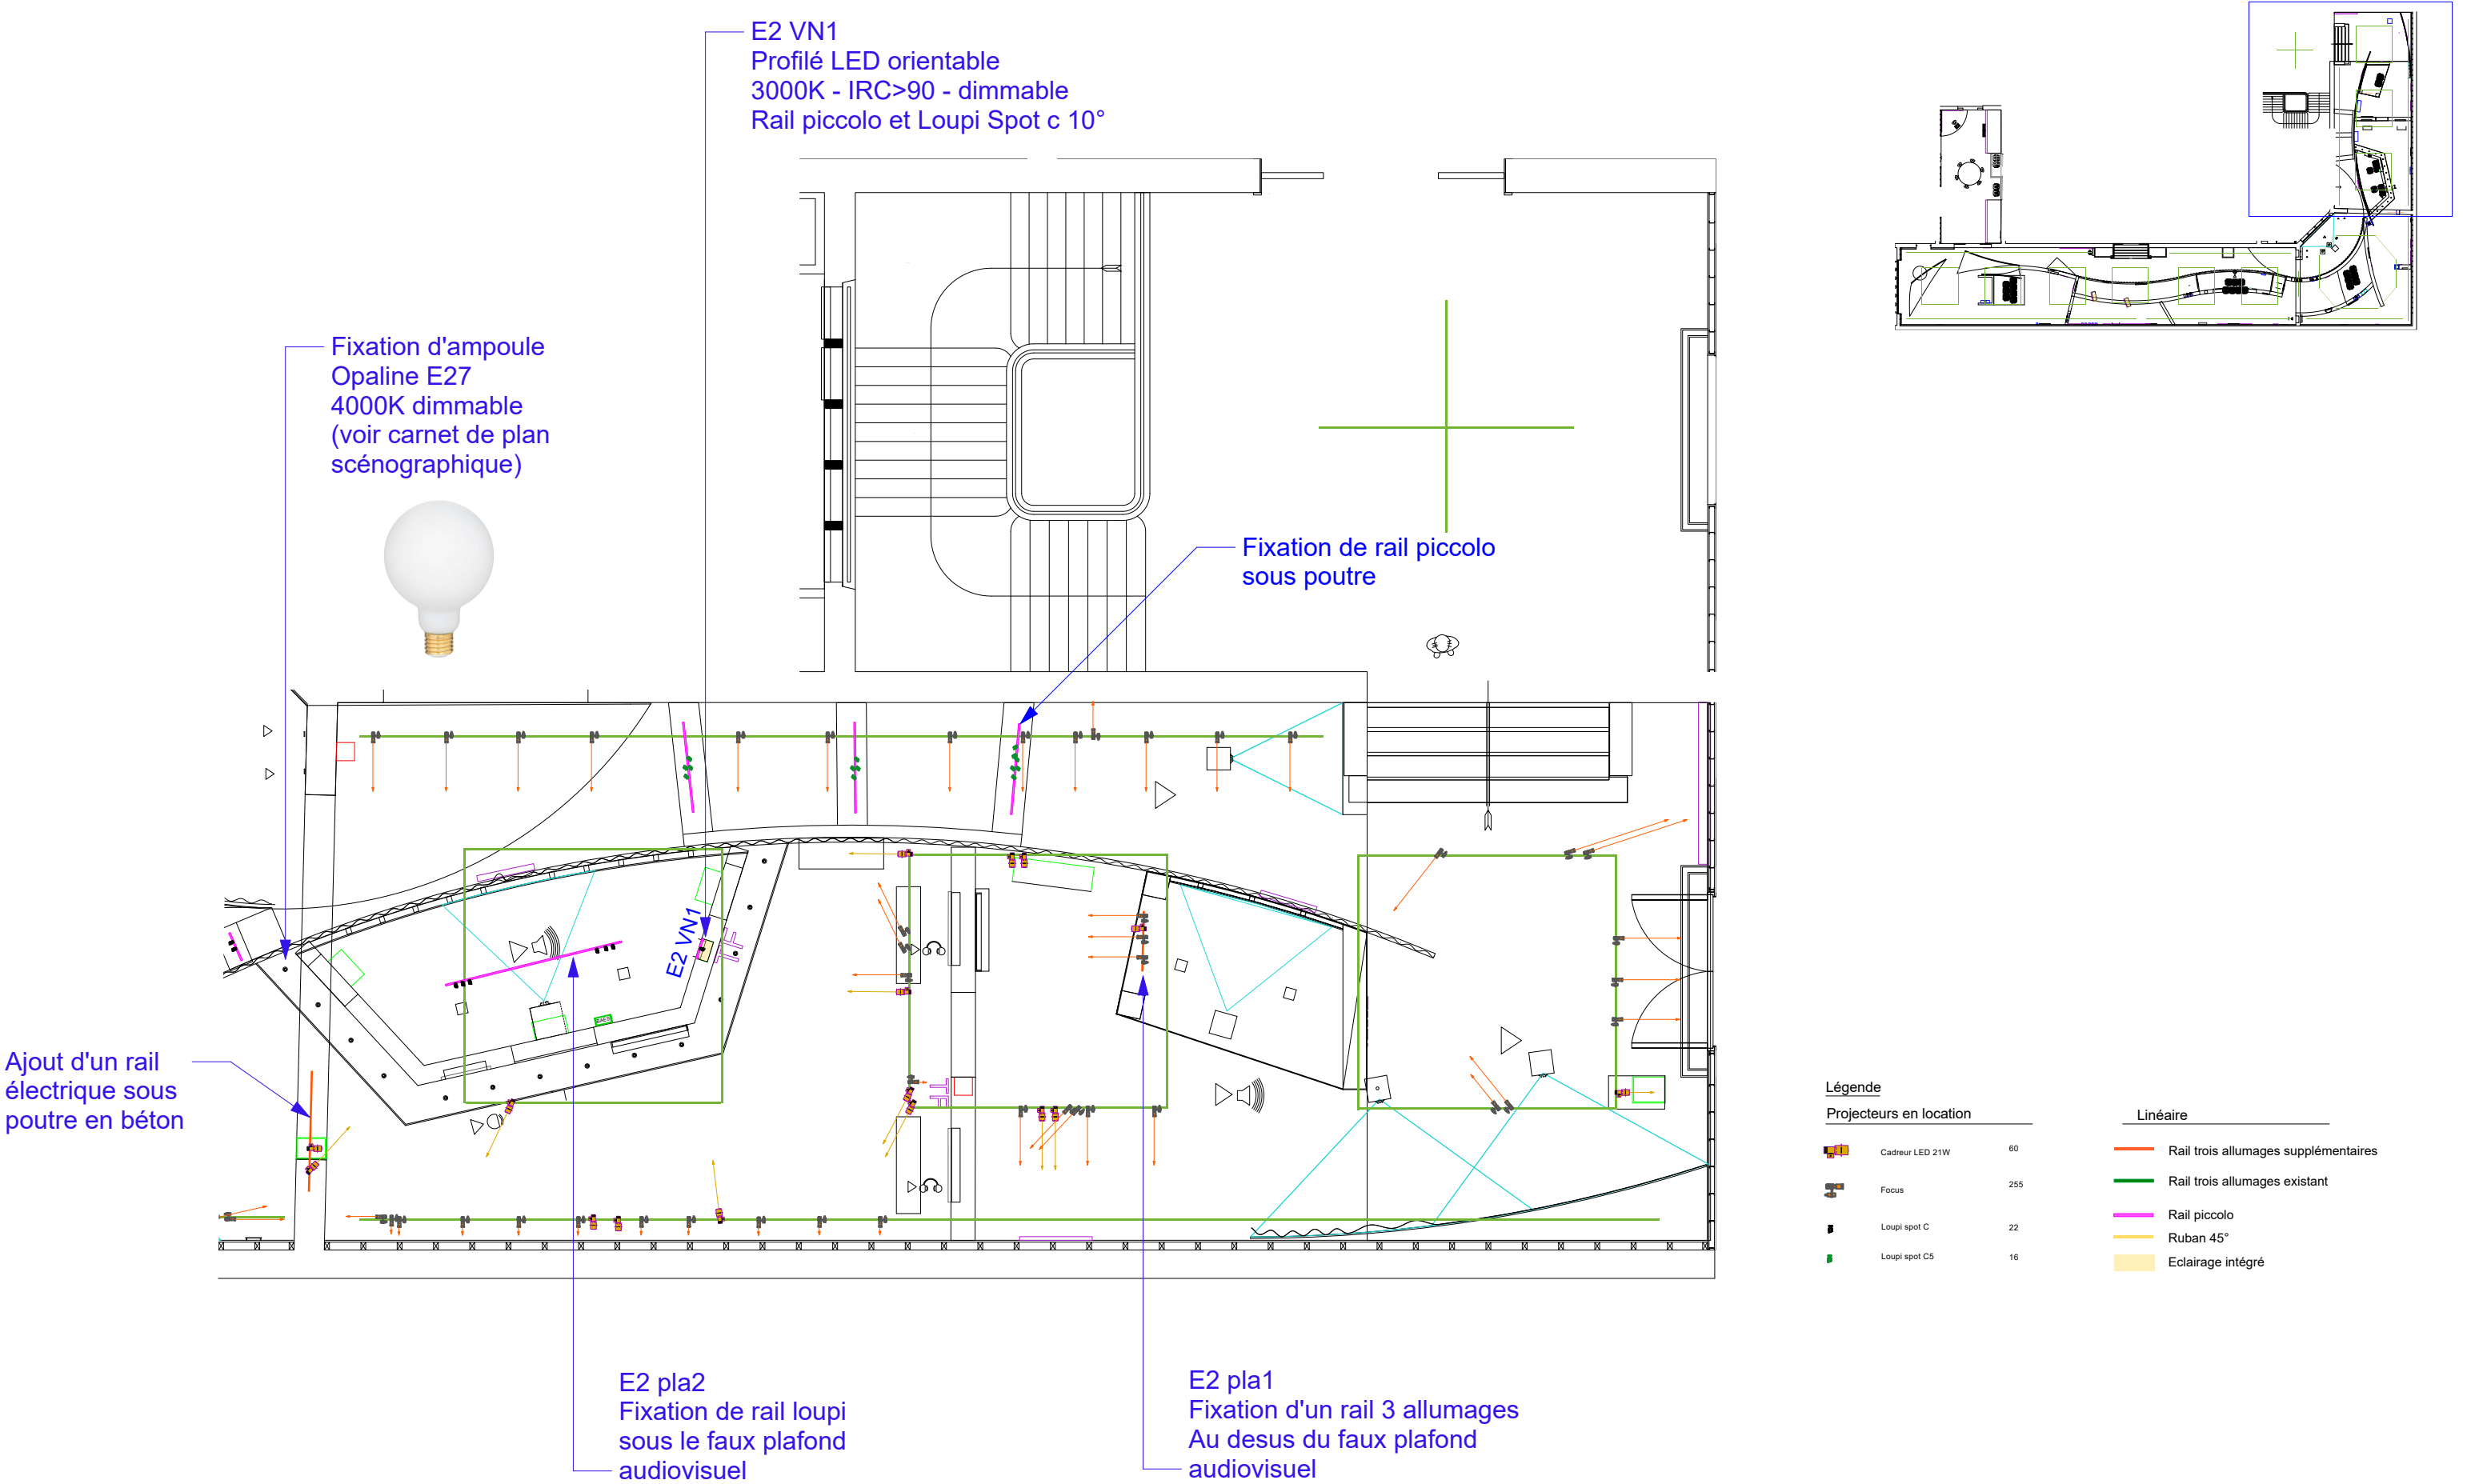



Légende


Projecteurs en location

	Cadreur LED 21W	60
	Focus	255
	Loupi spot C	22
	Loupi spot C5	16

Linéaire

	Rail trois allumages supplémentaires
	Rail trois allumages existant
	Rail piccolo
	Ruban 45°
	Eclairage intégré

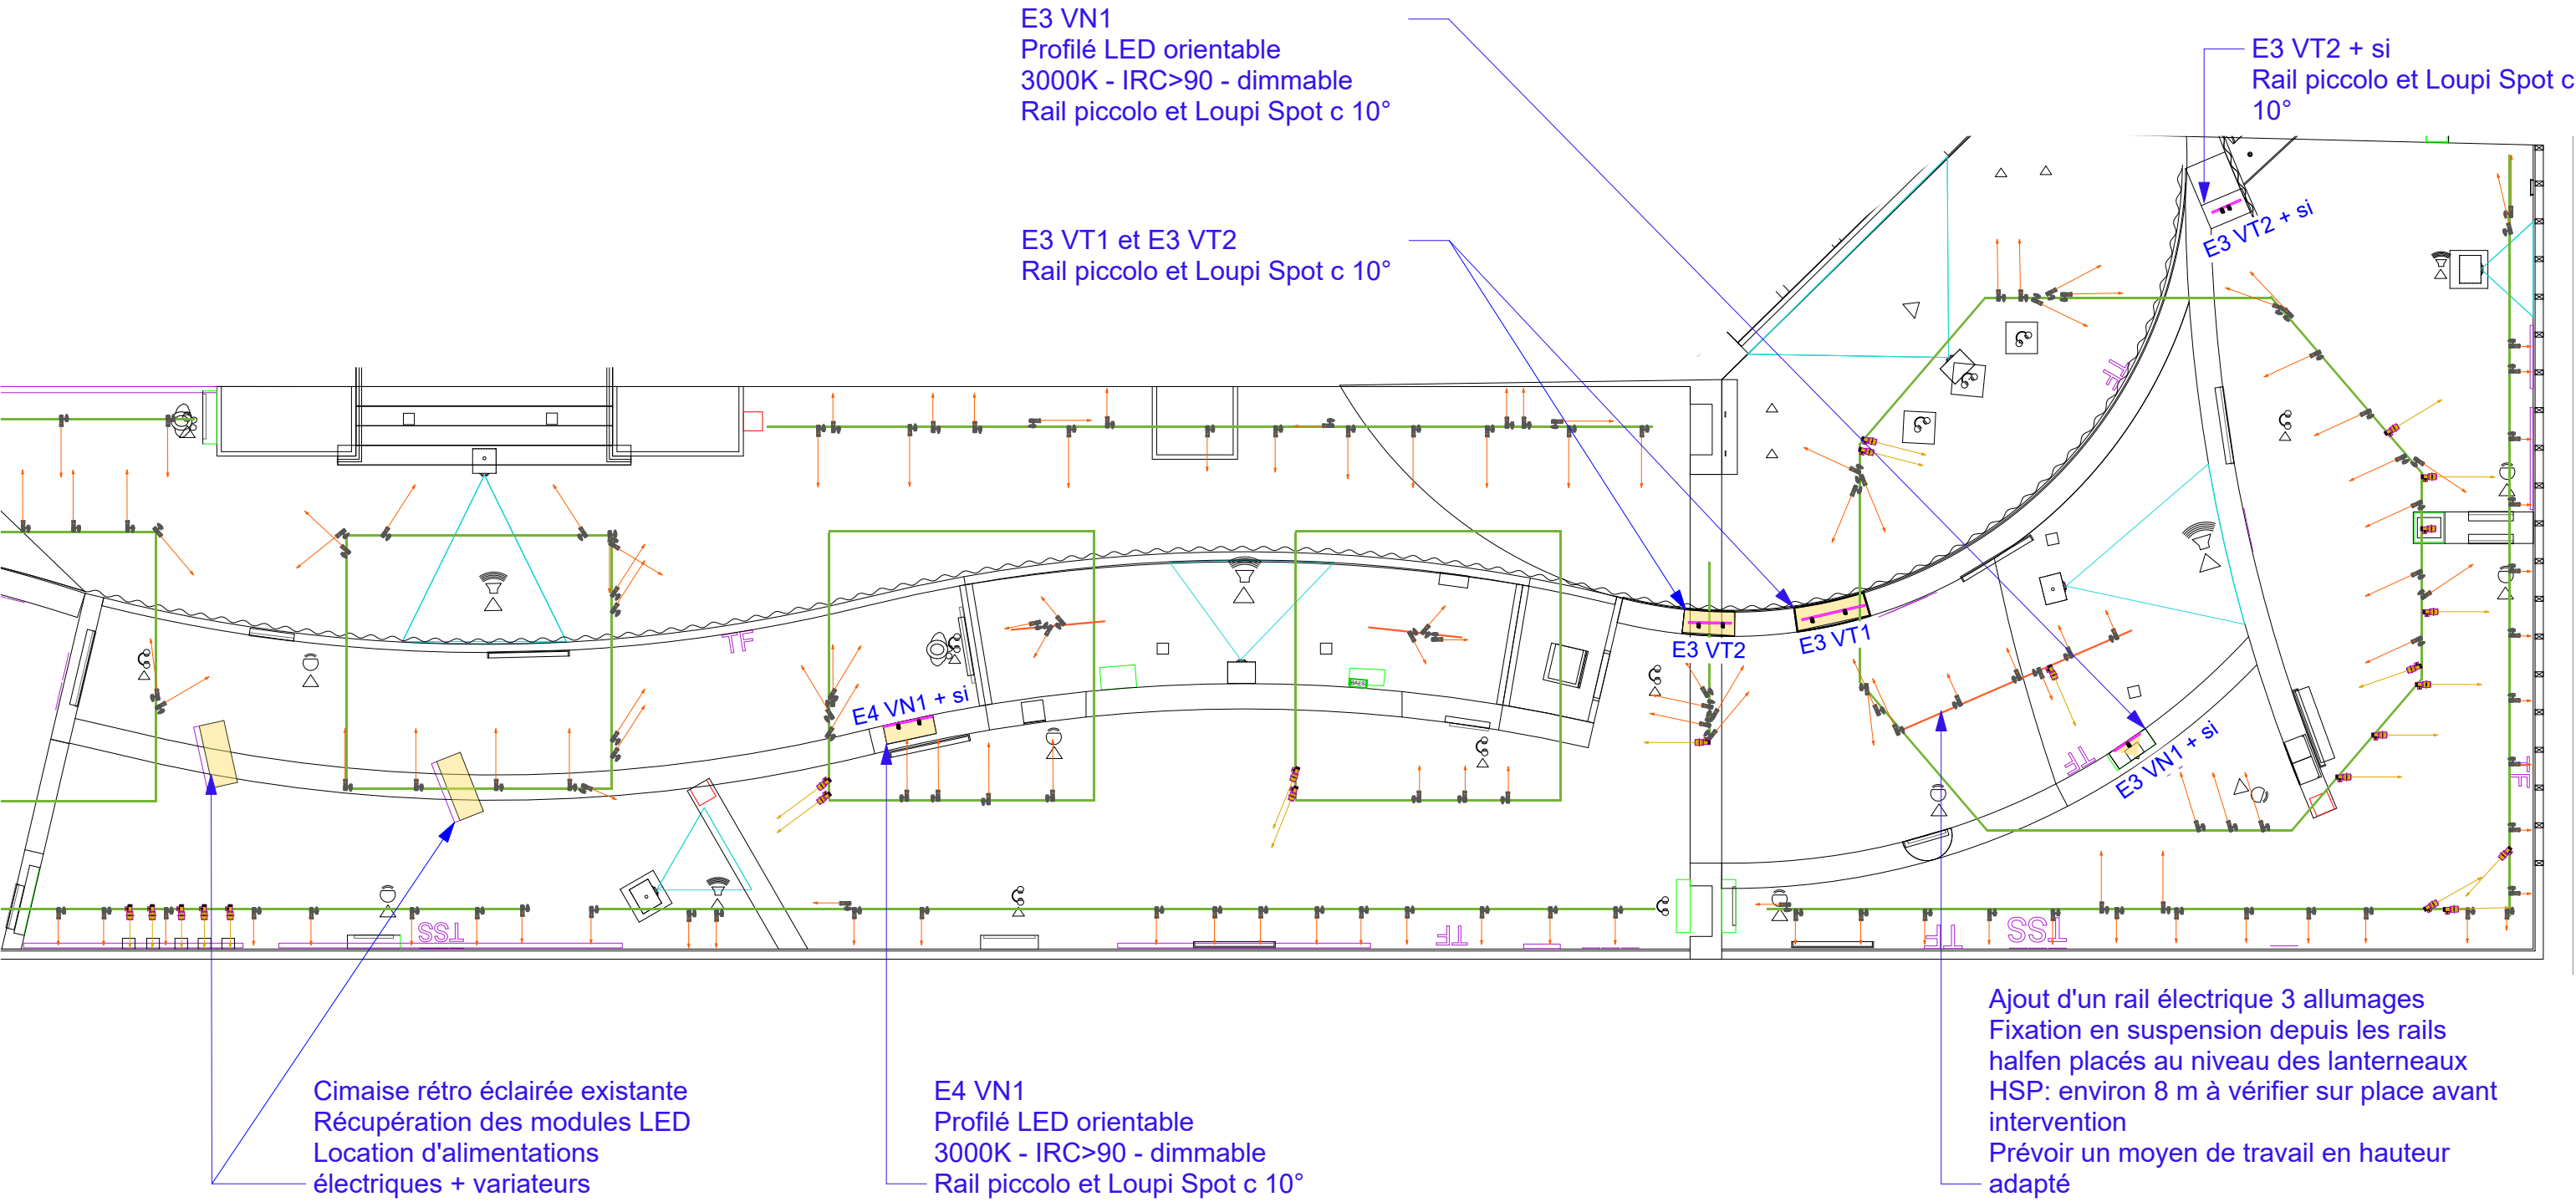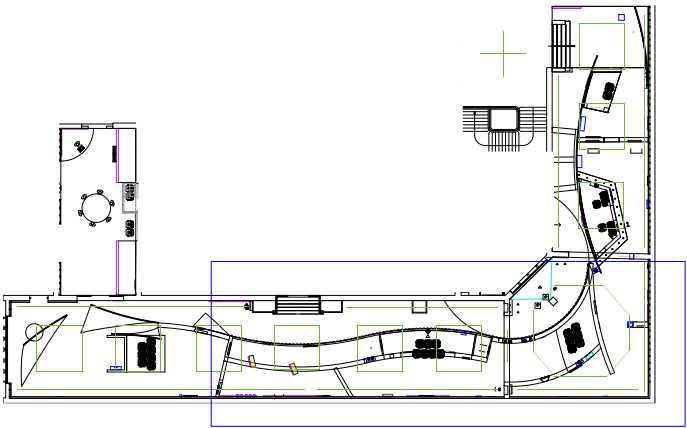

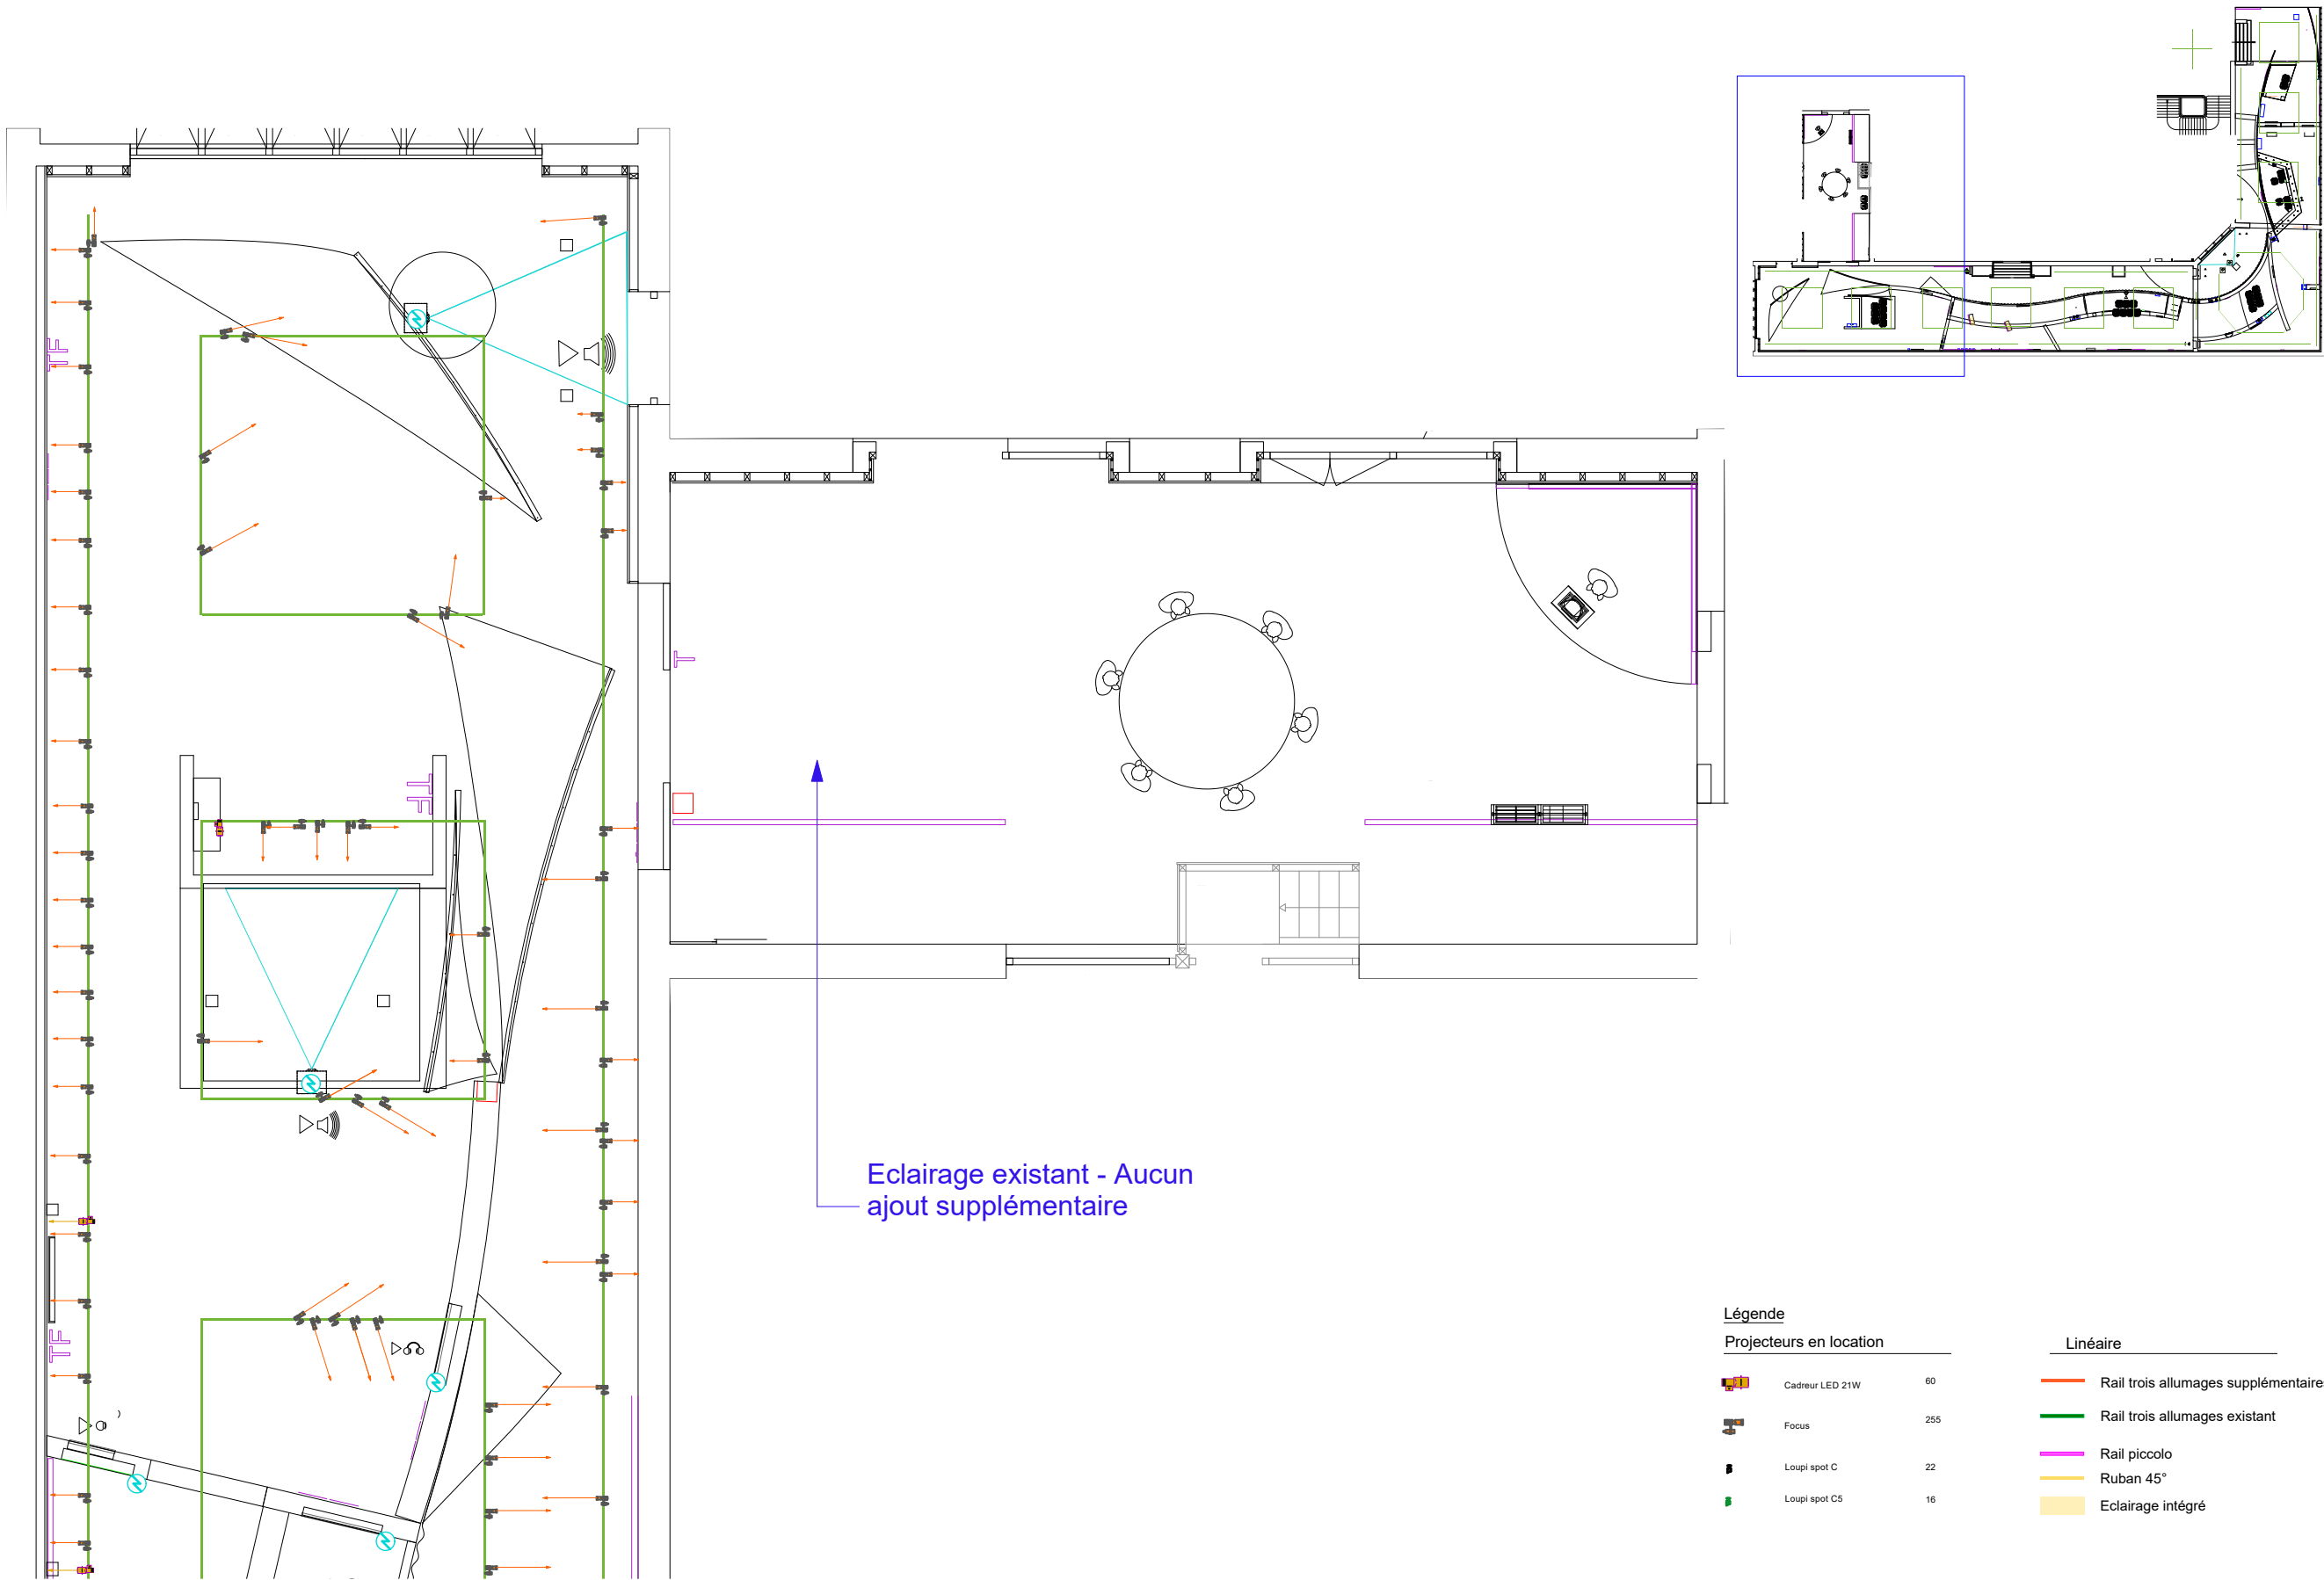

- Linéaire

Rail trois allumages supplémentaires

Rail trois allumages existant

Rail piccolo

Ruban 45°

Eclairage intégré

Alimentation électrique

Alimentation TBT

Alimentation Eclairage 16A

Alimentation Multimédia 16A
-
- | | | | | | | | | |
|---|------------------|---------------|------|-------|----------------------|---------|------------|------|
| MAÎTRE D'OEUVRE | Chef de projet | PROJET | LIEU | PHASE | TITRE | ÉCHELLE | DATE | PAGE |
| Gabrielle Trevis
47 avenue Faiderbe 93100 Montreuil
Tél : +33 7 68 42 88 36 | Gabrielle Trevis | Maghreb Touch | MNHI | DCE | Arrivées électriques | 1/150 | 07/04/2026 | 6 |

- Linéaire

Rail trois allumages supplémentaires

Rail trois allumages existant

Rail piccolo

Ruban 45°

Eclairage intégré


Alimentation électrique

Alimentation TBT

Alimentation Eclairage 16A

Alimentation Multimédia 16A
-
- | | | | | | | | | |
|---|--------------------|---------------|------|-------|-----------|---------|------------|------|
| MAÎTRE D'OEUVRE | Chef de projet | PROJET | LIEU | PHASE | TITRE | ÉCHELLE | DATE | PAGE |
| Gabrielle Trevisse
47 avenue Faiderbe 93100 Montreuil
Tél : +33 7 68 42 88 36 | Gabrielle Trevisse | Maghreb Touch | MNHI | DCE | Cotations | 1/150 | 07/04/2026 | 7 |


E2 VN1
R MC VN06

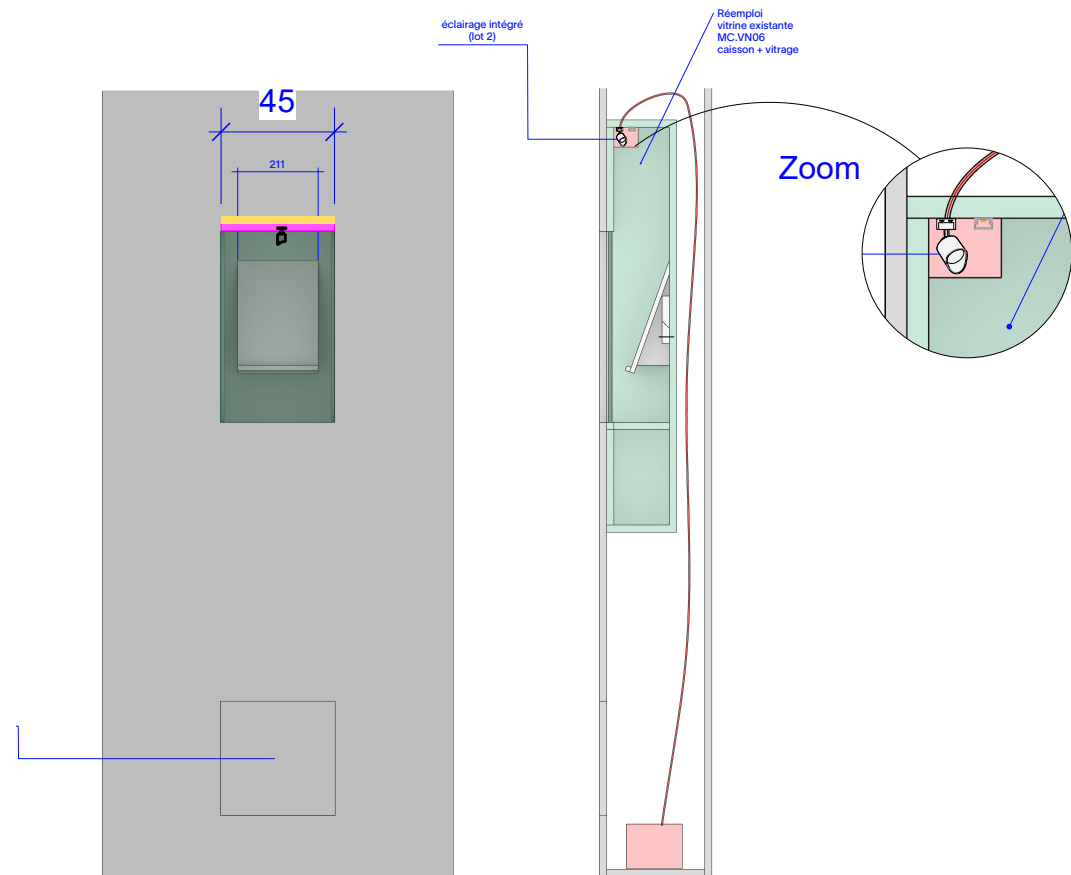

Rail piccolo
Fixation horizontale en partie haute
en partie haute de vitrine
Loupi Spot C - 10° - 3000K

Fixation d'un profilé LED orientable
3000K - IRC>90 - Dimmable

E3.VN1+Si
R MC : VN02

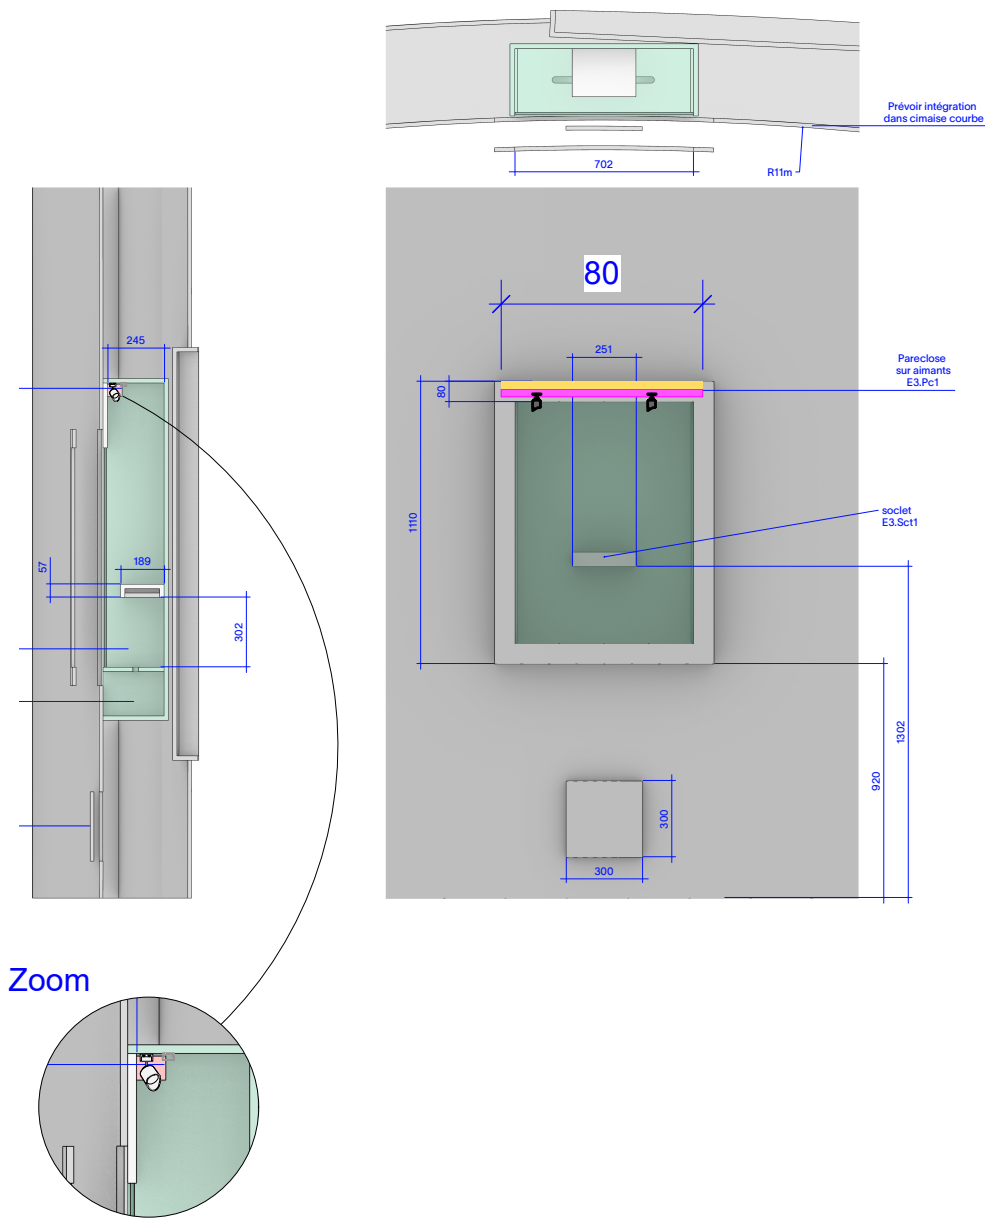

Rail piccolo
Fixation horizontale en partie haute
en partie haute de vitrine
Loupi Spot C - 10° - 3000K

Fixation d'un profilé LED orientable
3000K - IRC>90 - Dimmable

