




Proposition d'aménagement v.1

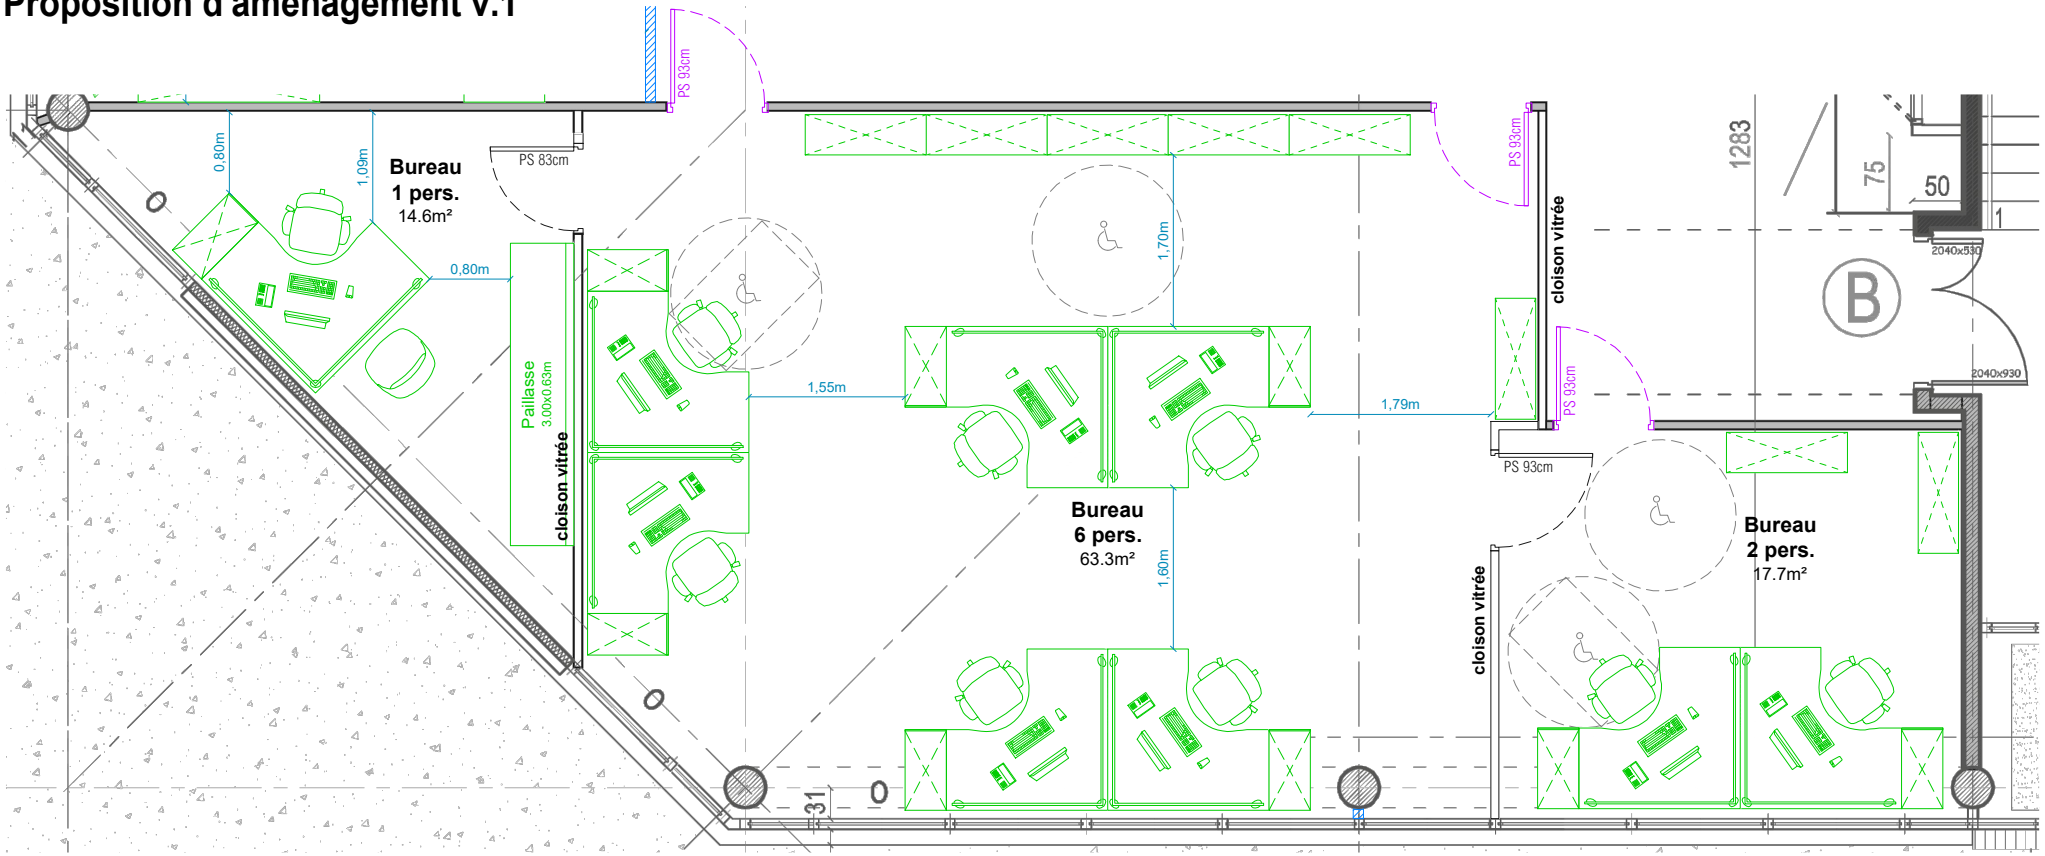

Proposition d'aménagement v.2

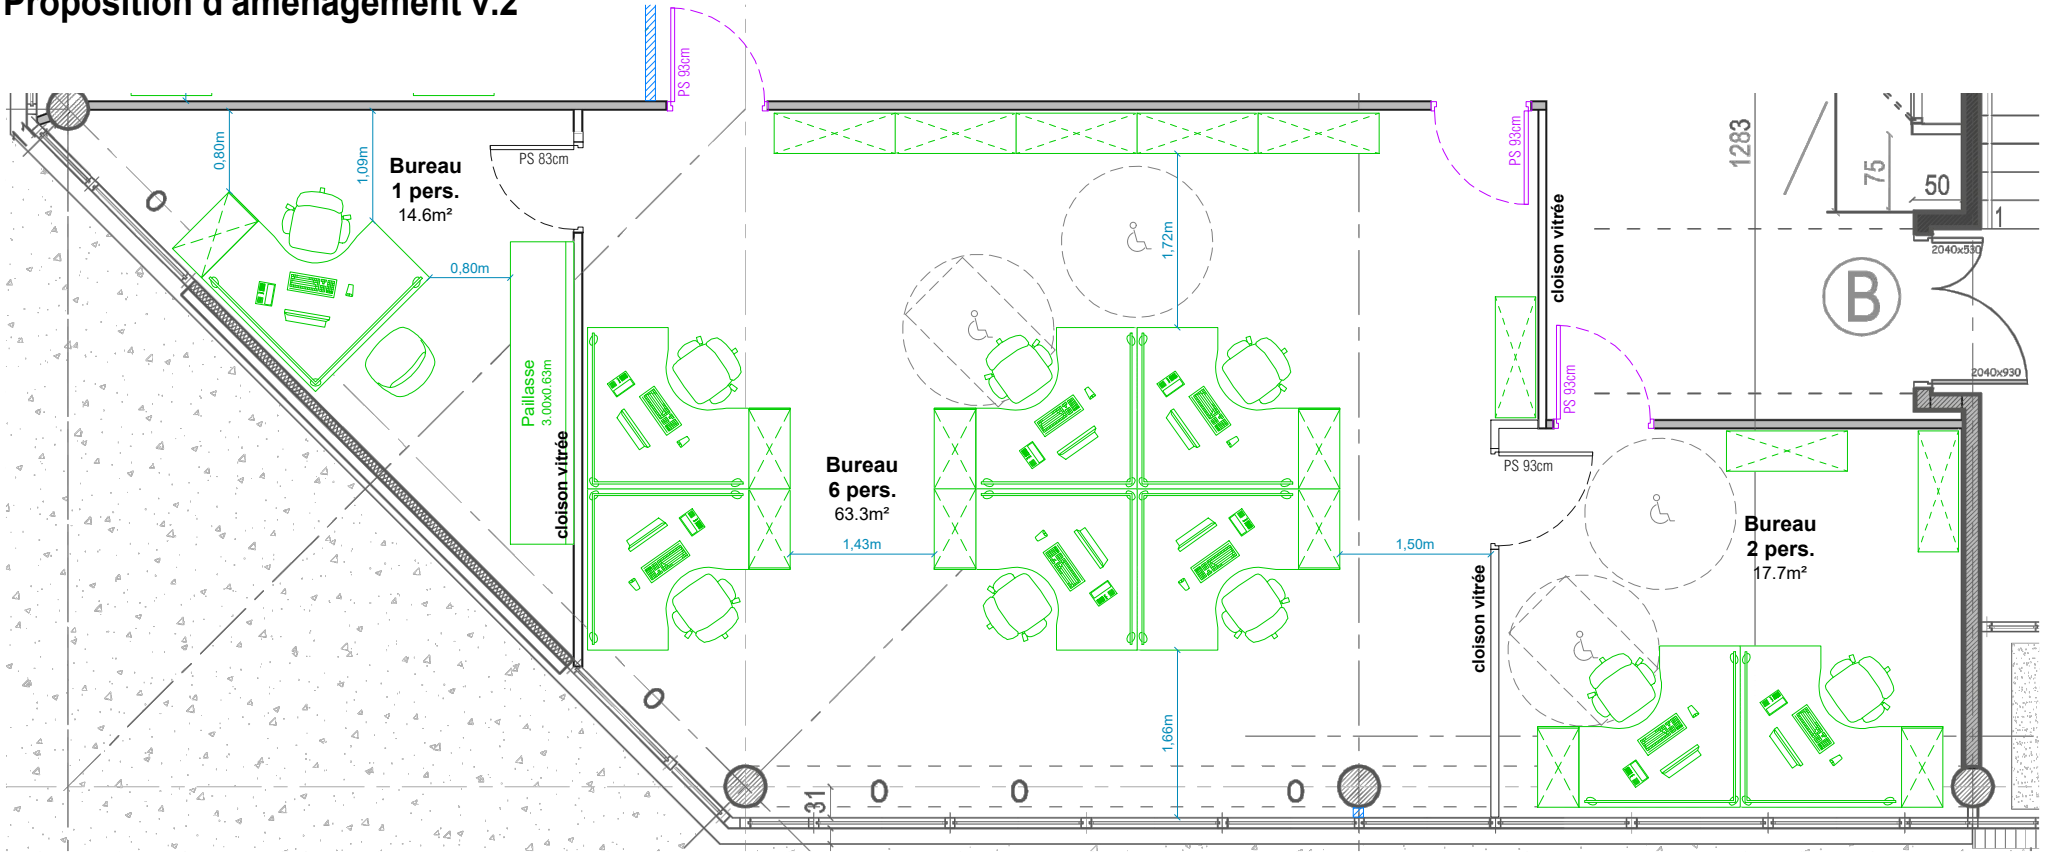

Proposition d'aménagement v.3

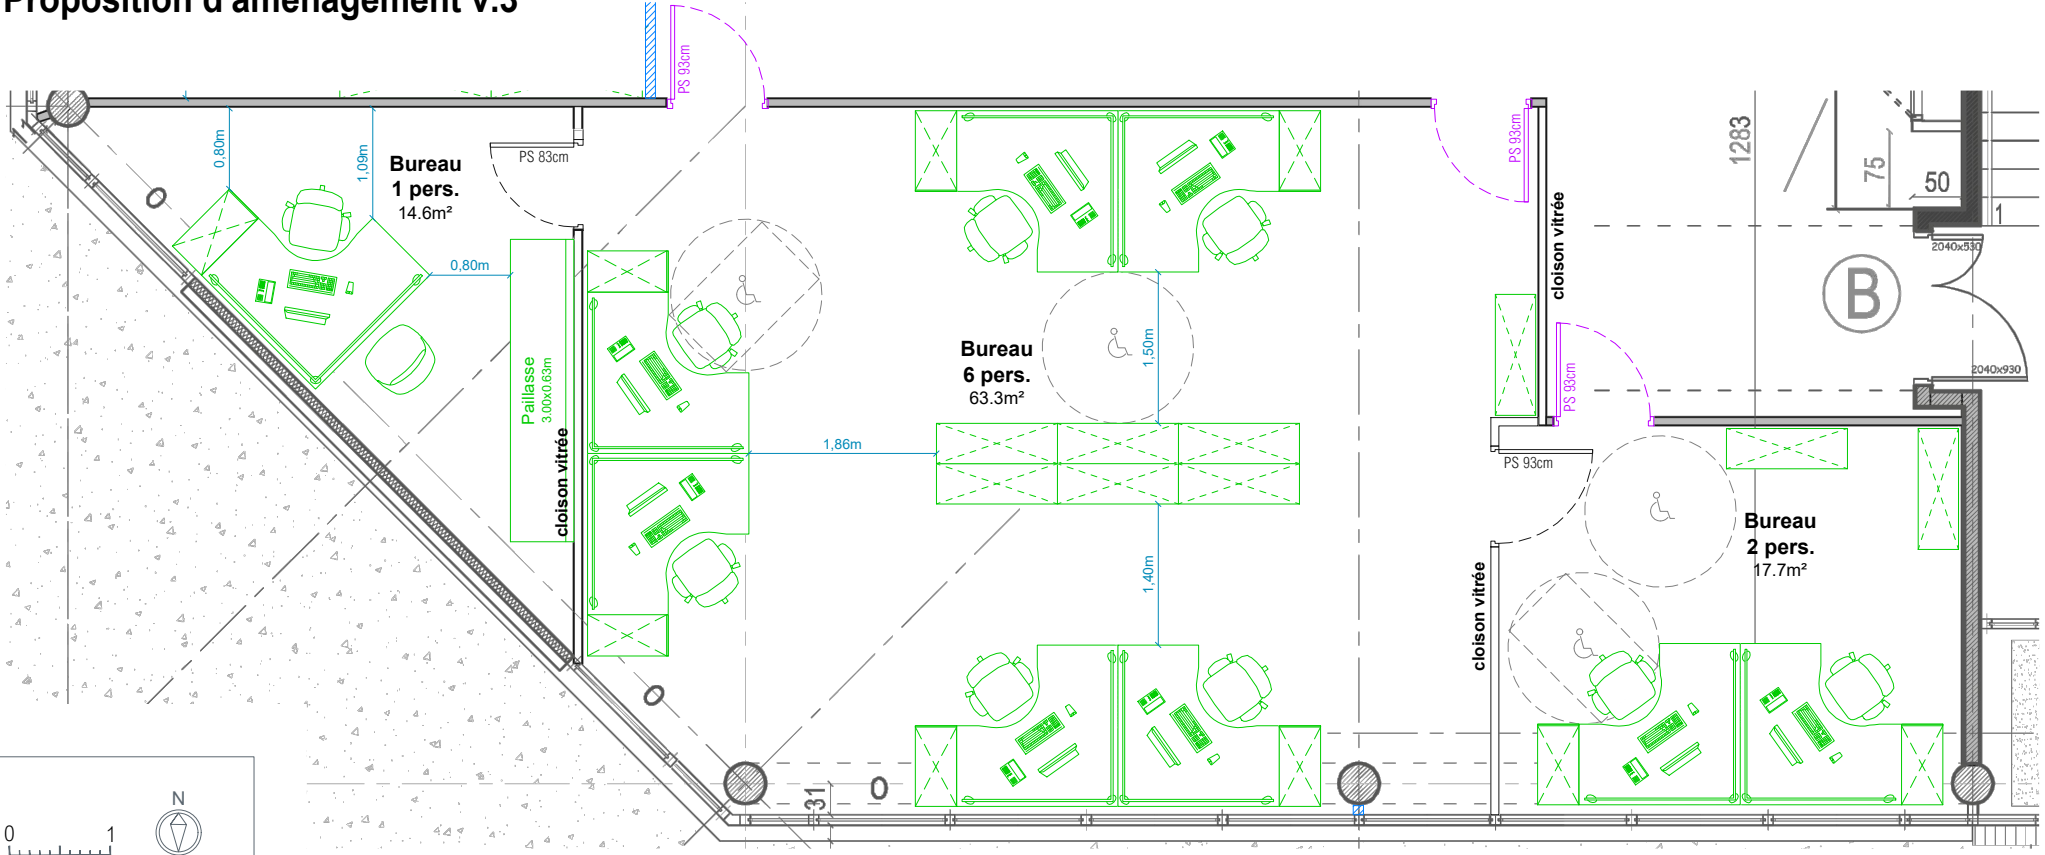

Ce document est la propriété du GROUPE ESSOR et ne peut être utilisé ou reproduit sans son autorisation