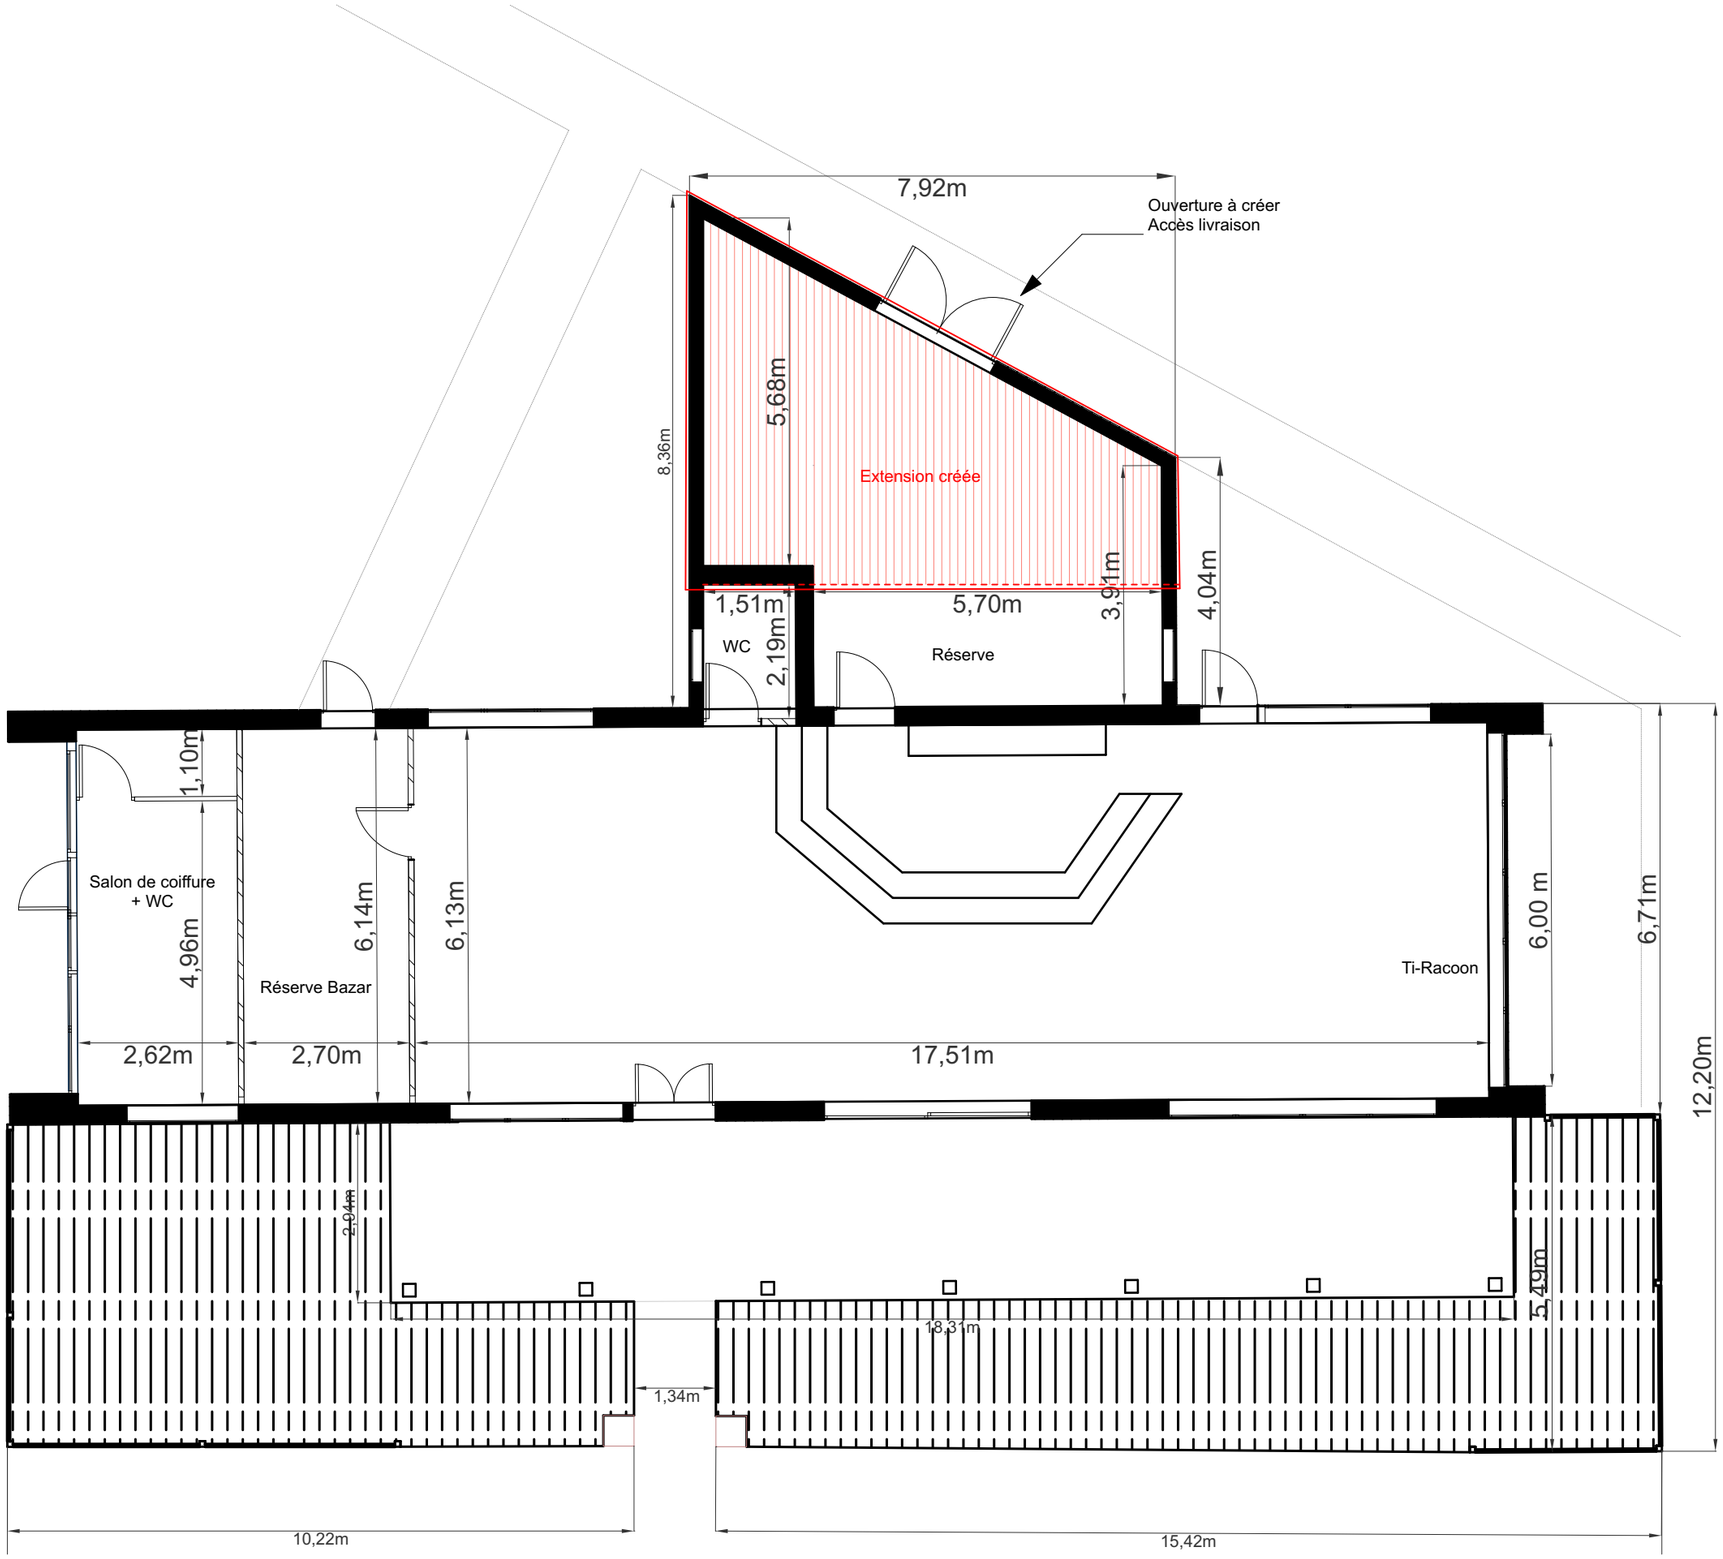

Plan de RDC - 1:100

Architecte Mandataire - Sarl ANONYM'Art

Immeuble Le Triangle
Rue Thomas Edison
ZAC de la Grande Voie
97122 Baie-Mahault

Maître d'Ouvrage

RSMA - Guadeloupe

Camp de la Jaille
97122 Baie-Mahault

12/09/2025 - Affaire :25-16

Local de stockage Ti Racoon