

MAITRE D'OUVRAGE



Extension du magasin de stockage

Bât. 241 – Ti Racoon

Régiment du Service Militaire Adapté de la Guadeloupe

Camp de la Jaille

BAIE-MAHAULT

Lieudit : LA JAILLE

PLAN DES RESEAUX ACTUELS

MAITRE D'ŒUVRE

Direction Travaux Infrastructure


Régiment du Service Militaire Adapté

De la Guadeloupe


Camp de La Jaille

97122 BAIE MAHAULT

DATE : avril 2026

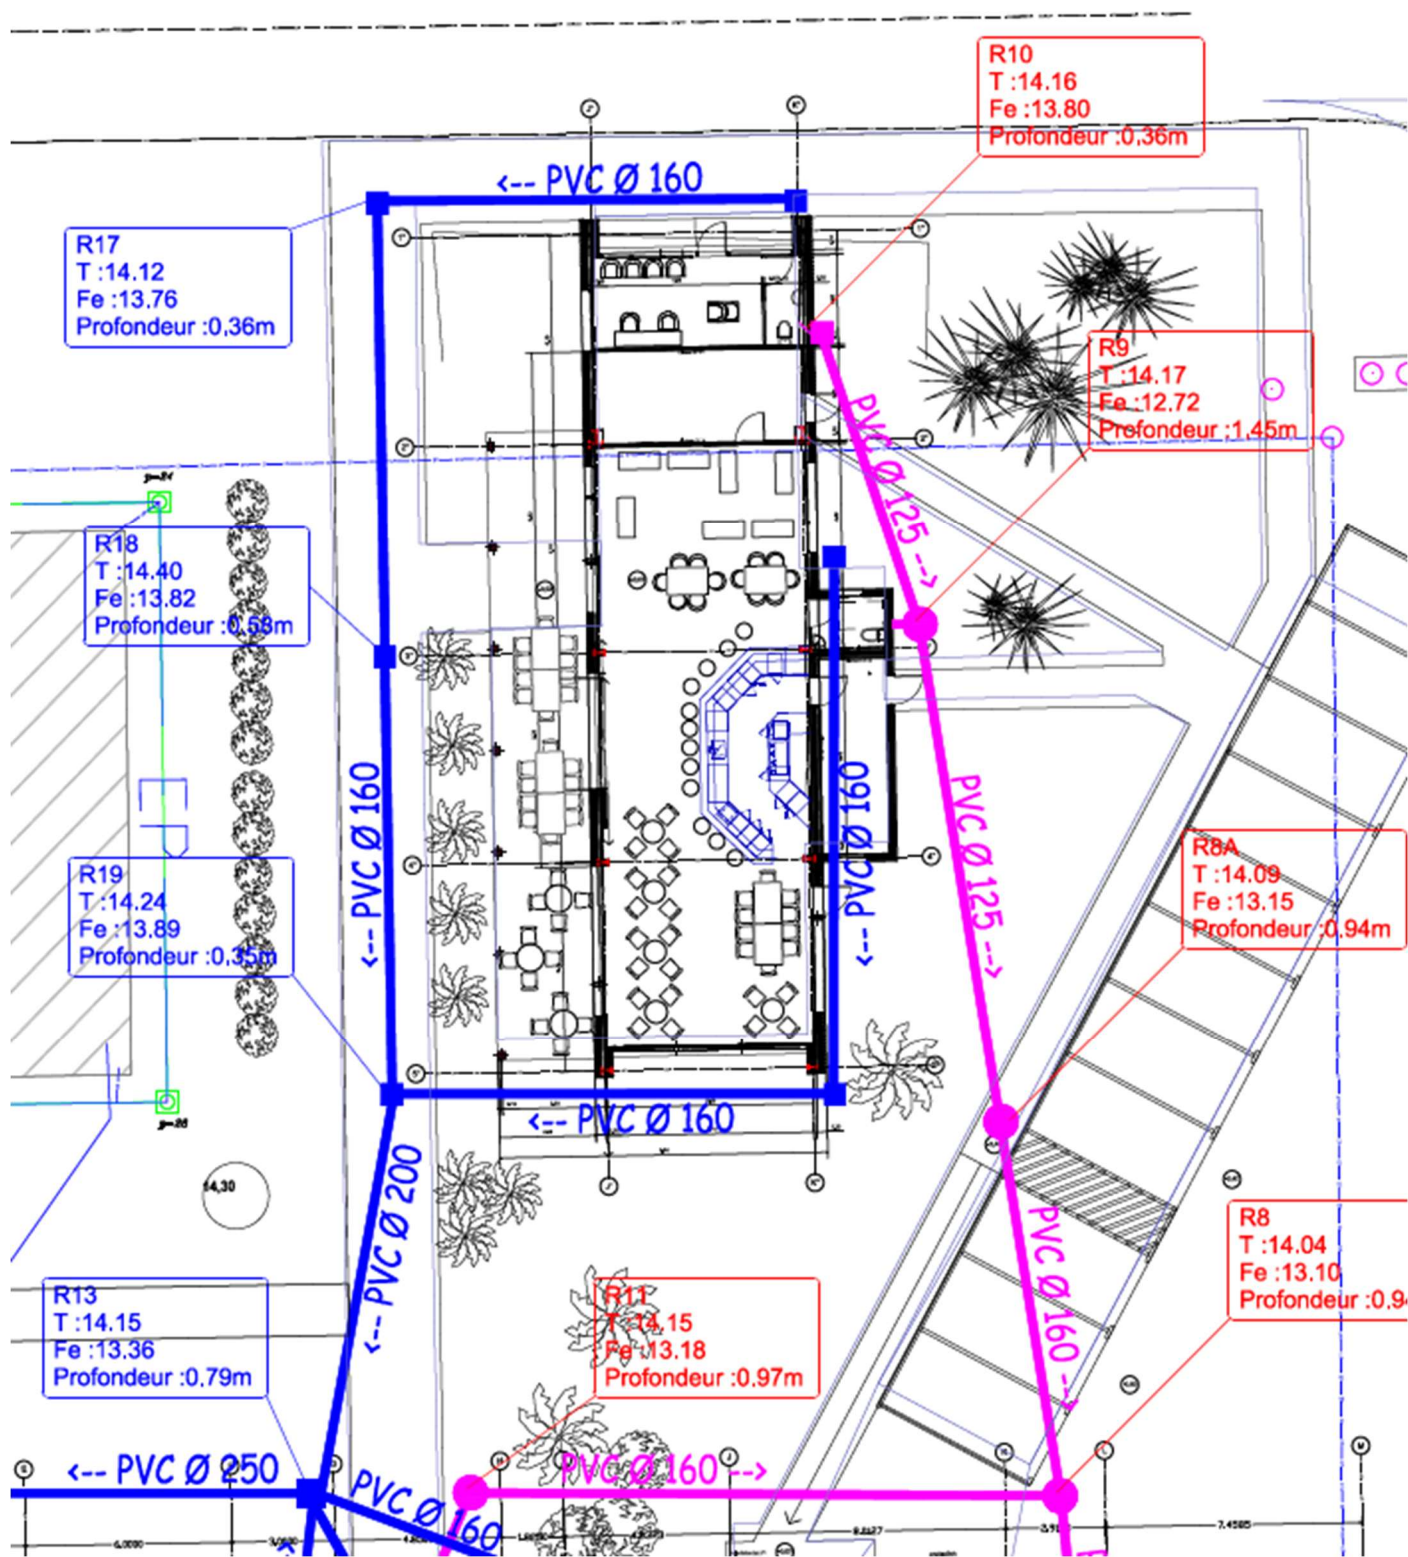

RESEAUX EAUX PLUVIALES ET EAUX USEES

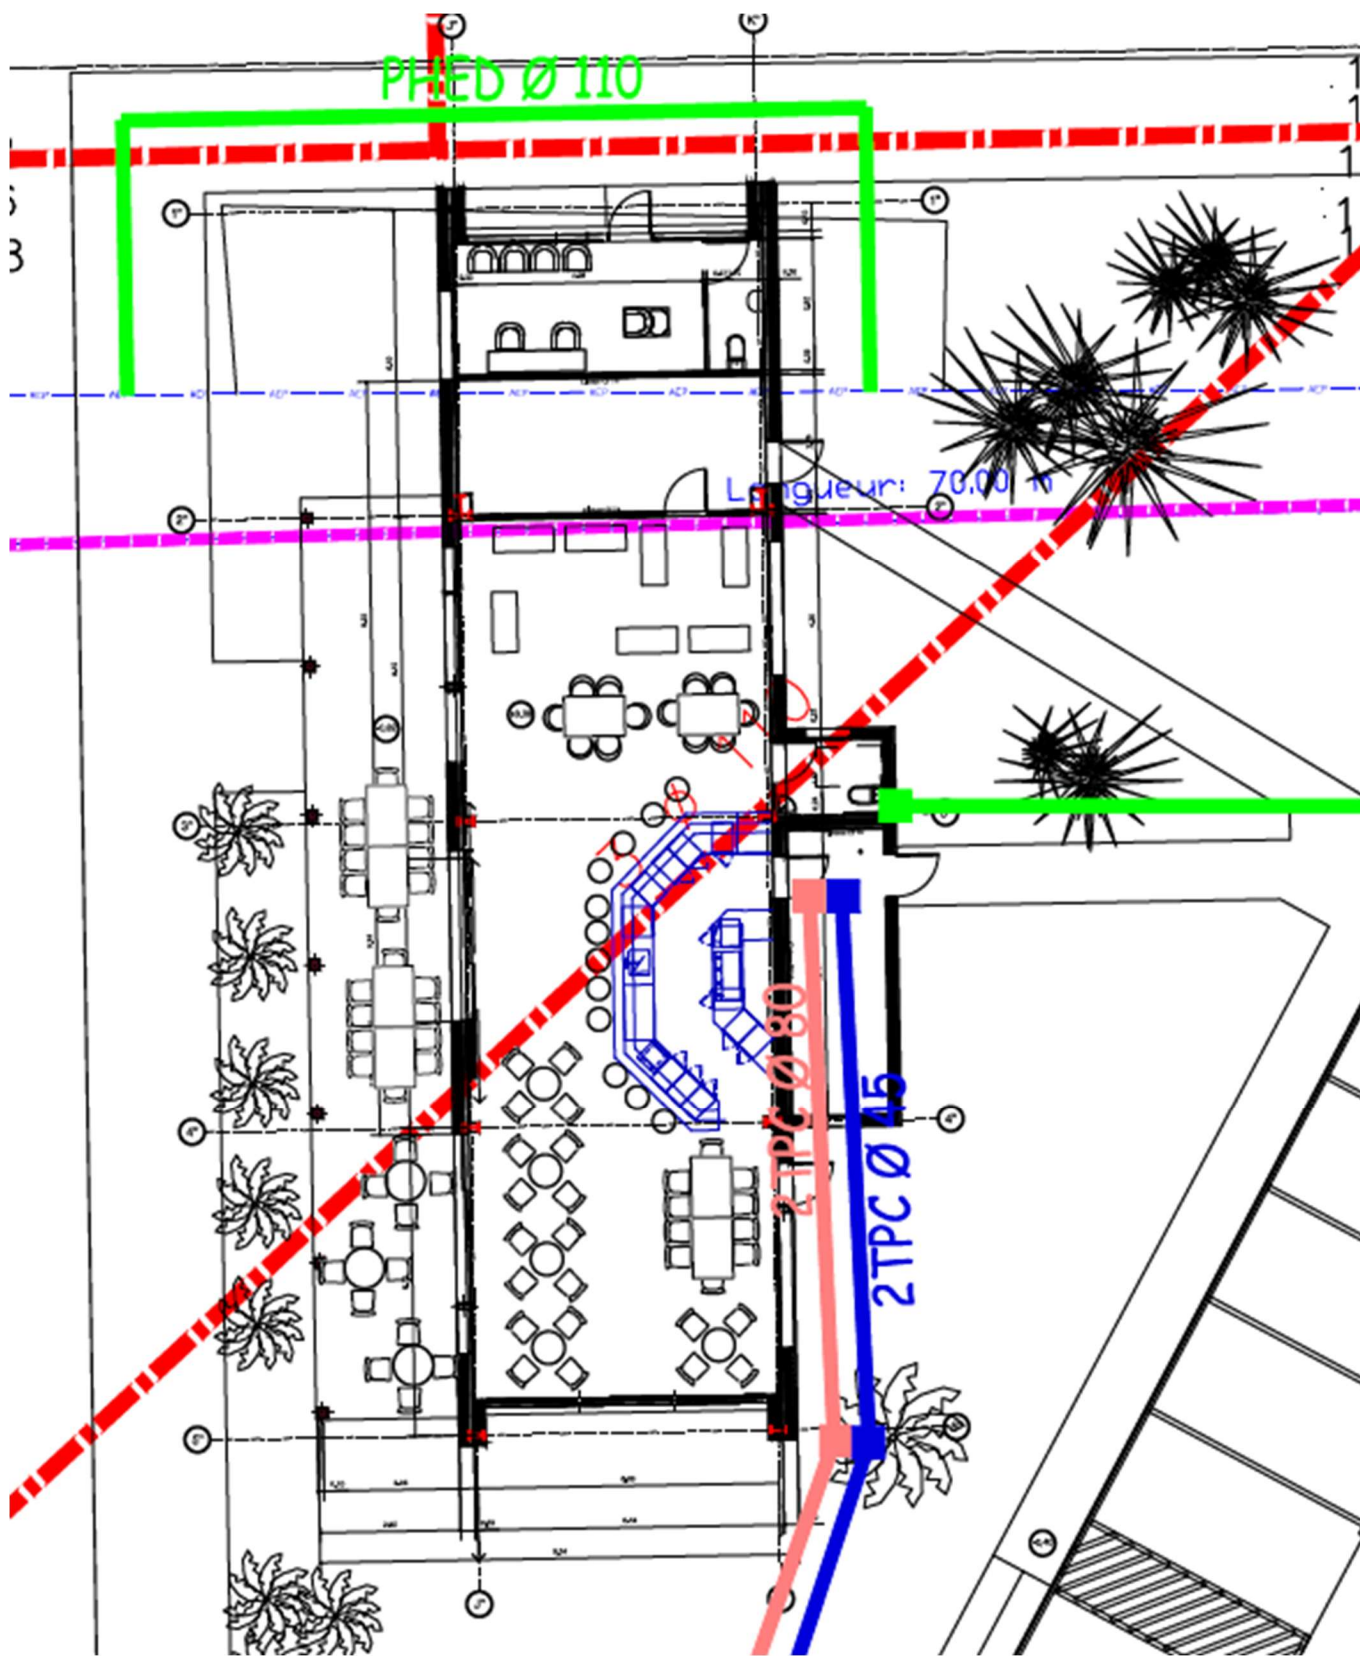

RESEAUX EAU POTABLE FIBRE OPTIQUE CFO et CFA