

MAITRE D'OUVRAGE



Extension du magasin de stockage

Bât. 241 – Ti Racoon

Régiment du Service Militaire Adapté de la Guadeloupe

Camp de la Jaille

BAIE-MAHAULT

Lieudit : LA JAILLE

PLAN ELECTRIQUE DU BAT. ACTUEL

MAITRE D'ŒUVRE

Direction Travaux Infrastructure


Régiment du Service Militaire Adapté

De la Guadeloupe


Camp de La Jaille

97122 BAIE MAHAULT


DATE : avril 2026

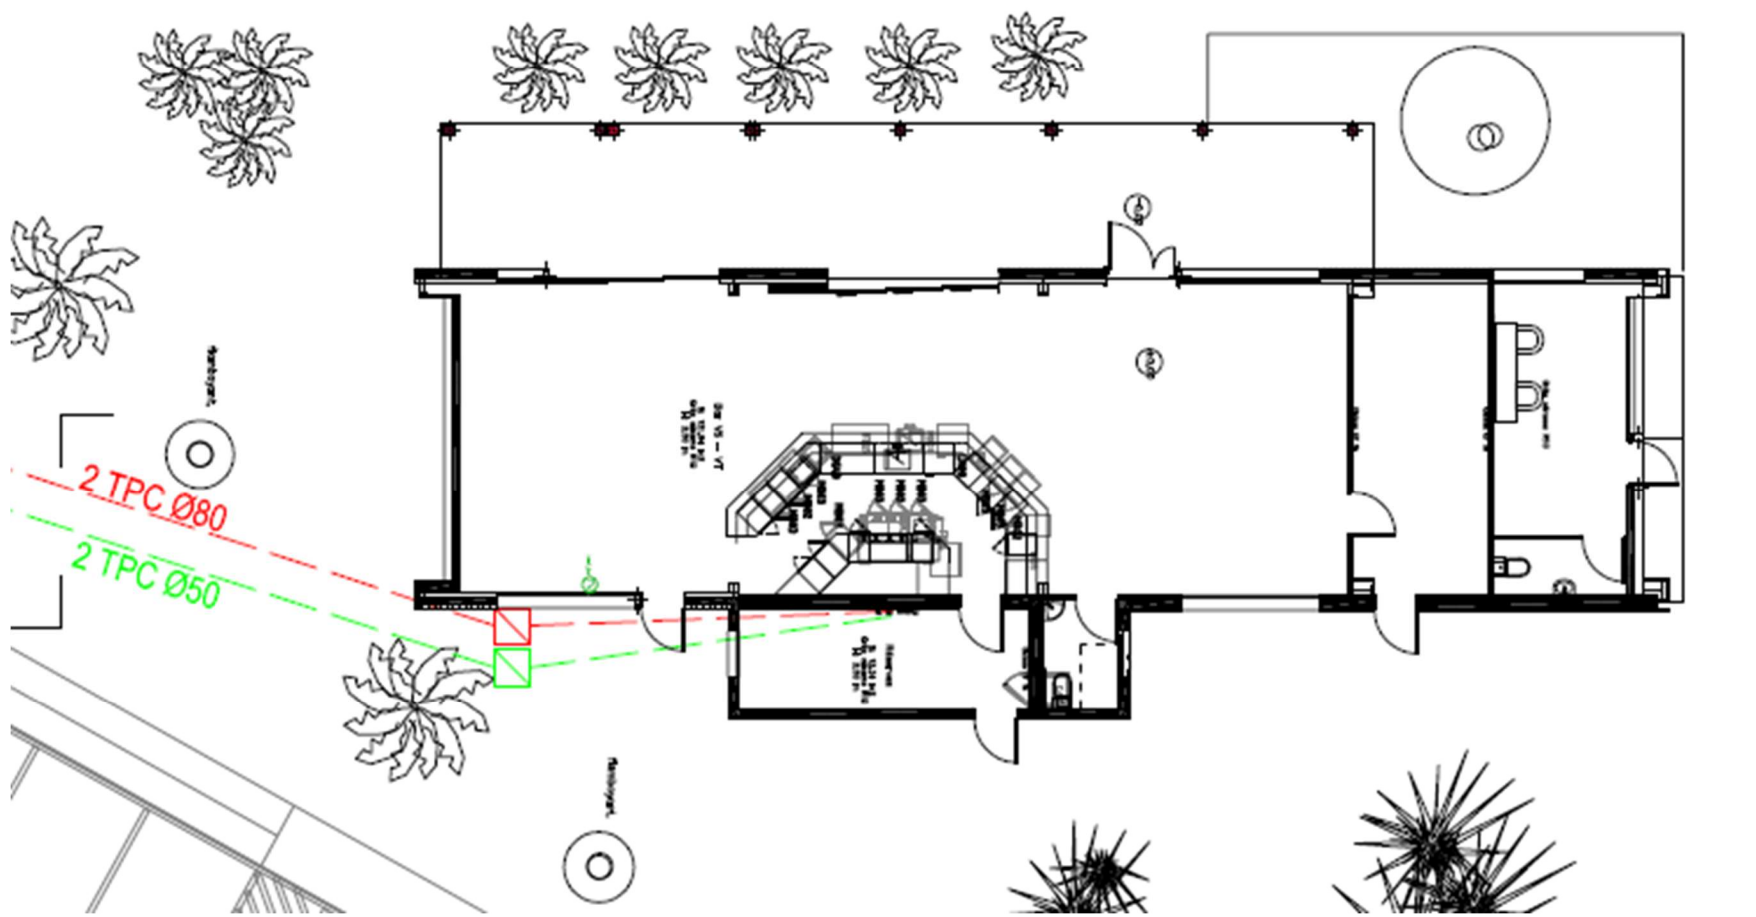

ARRIVEE CFO ET CFA

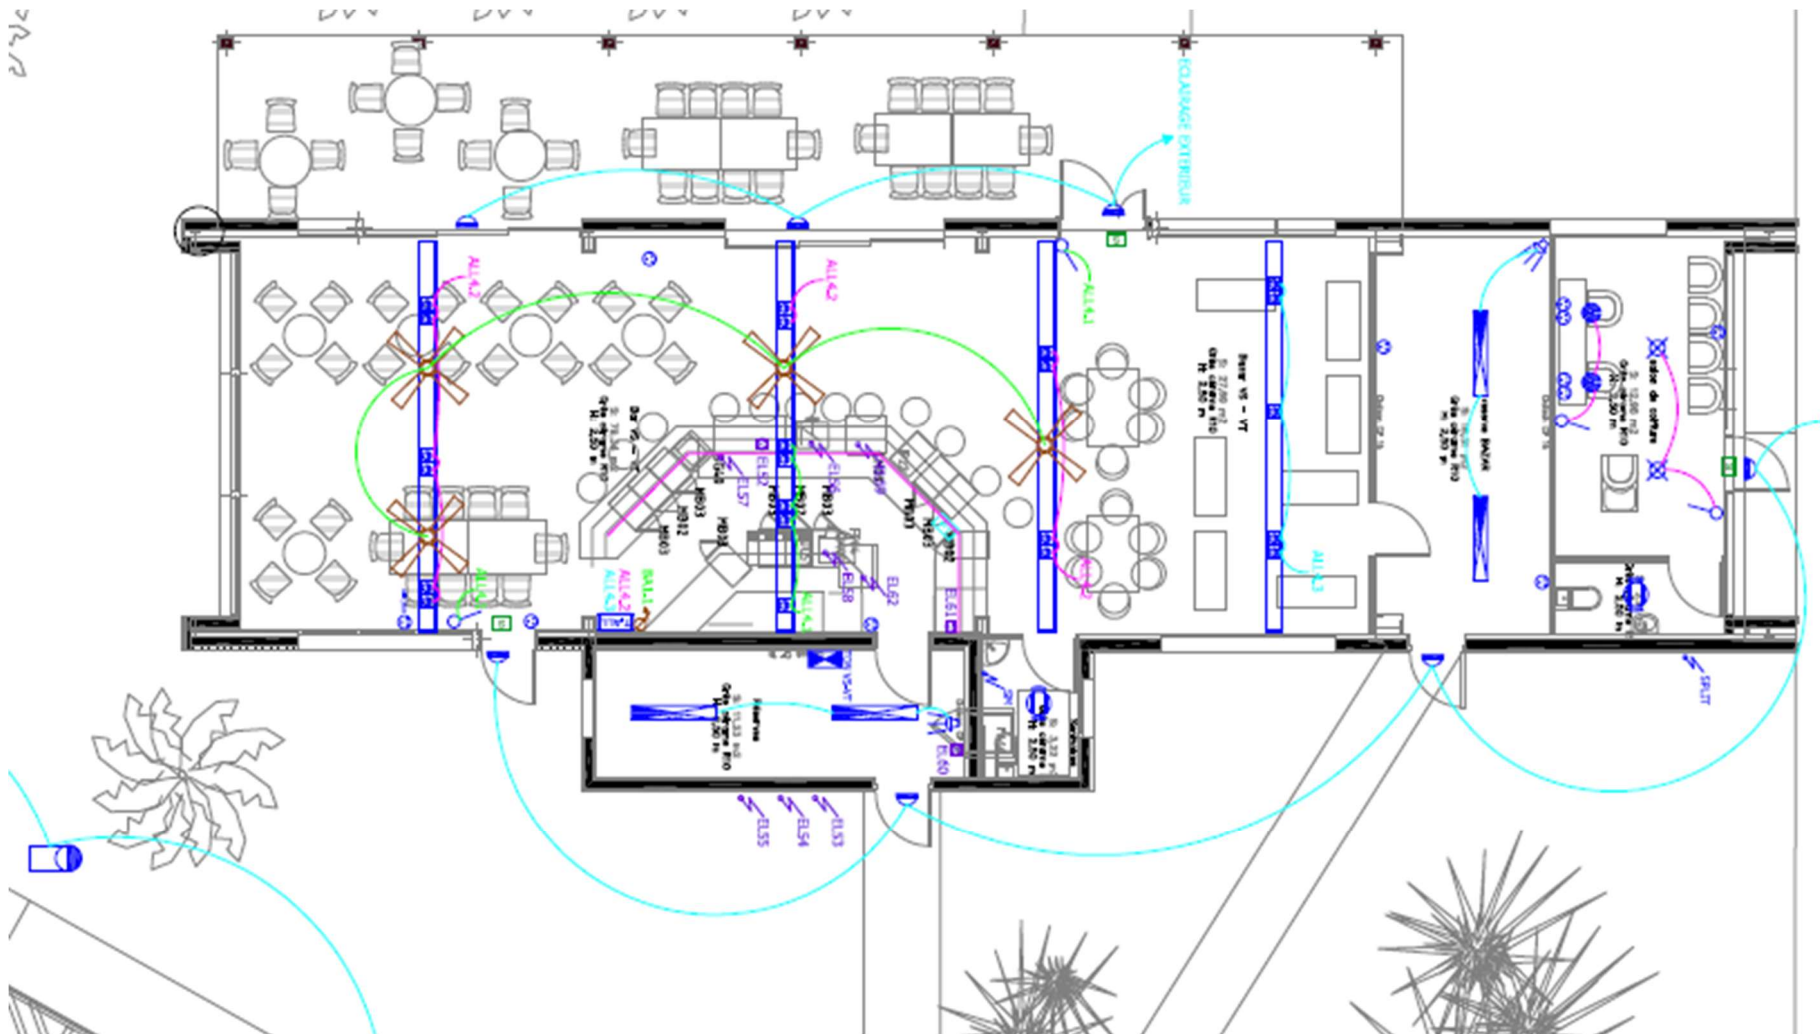

IMPLANTATION COURANT FORT

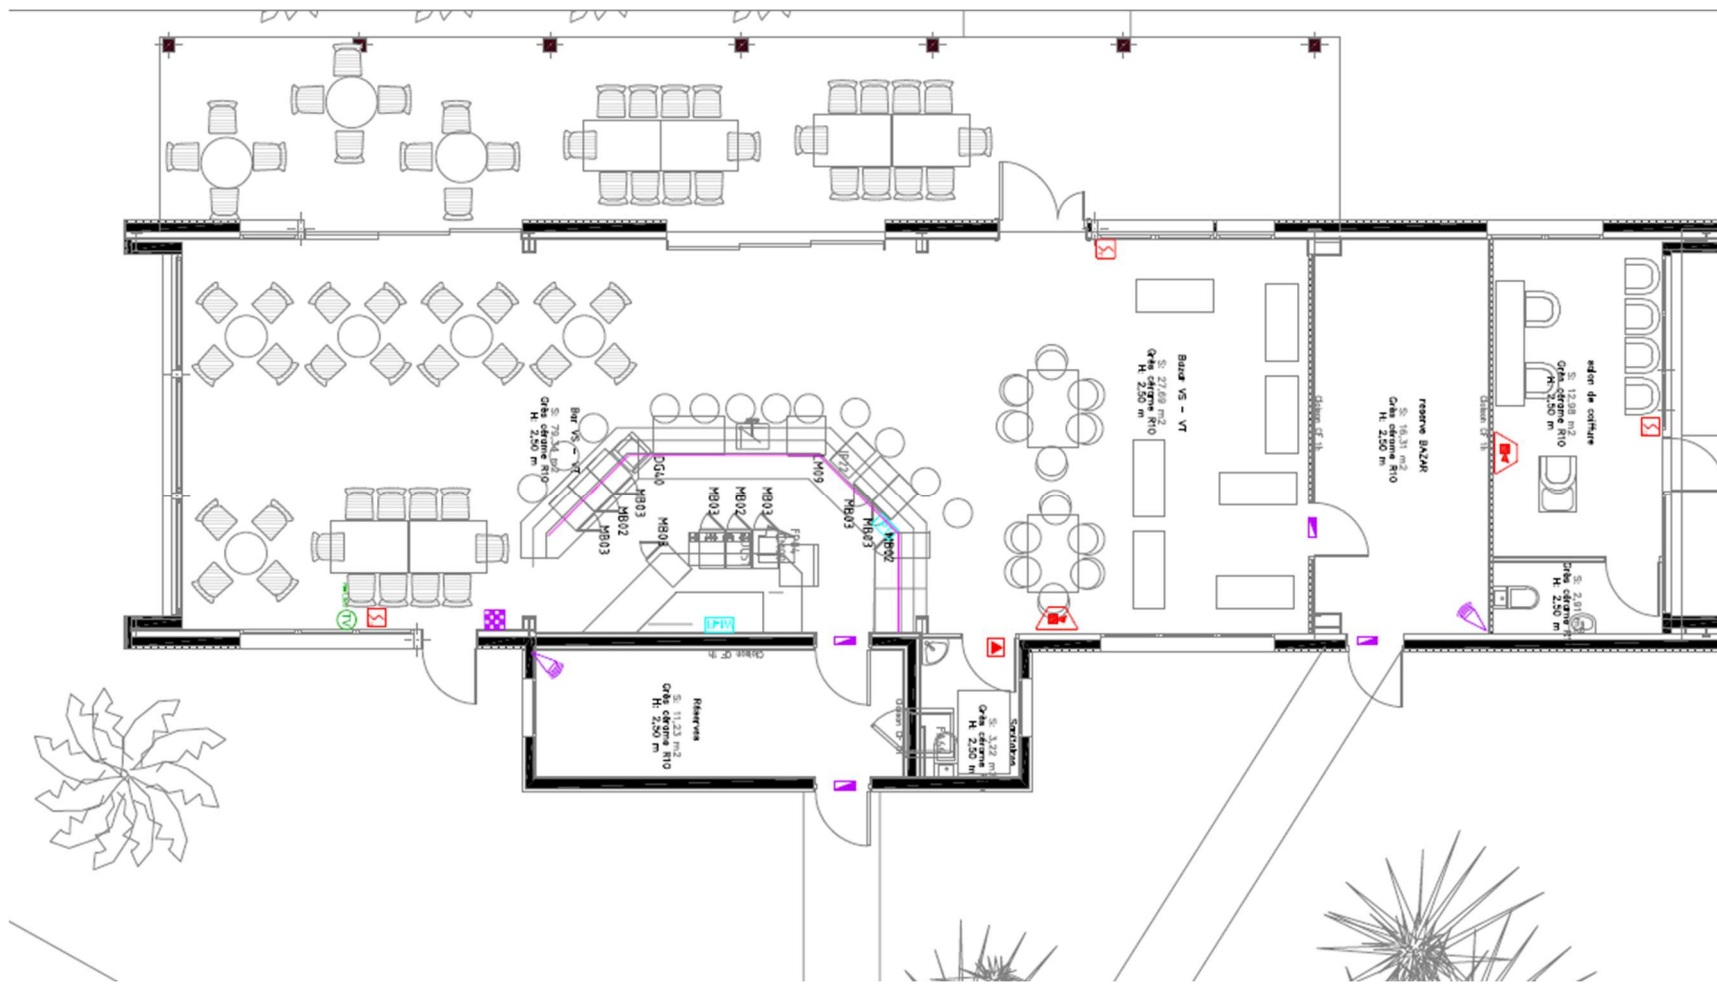

IMPLANTATION COURANT FAIBLE