Calepinage Bardage Cassettes File K'

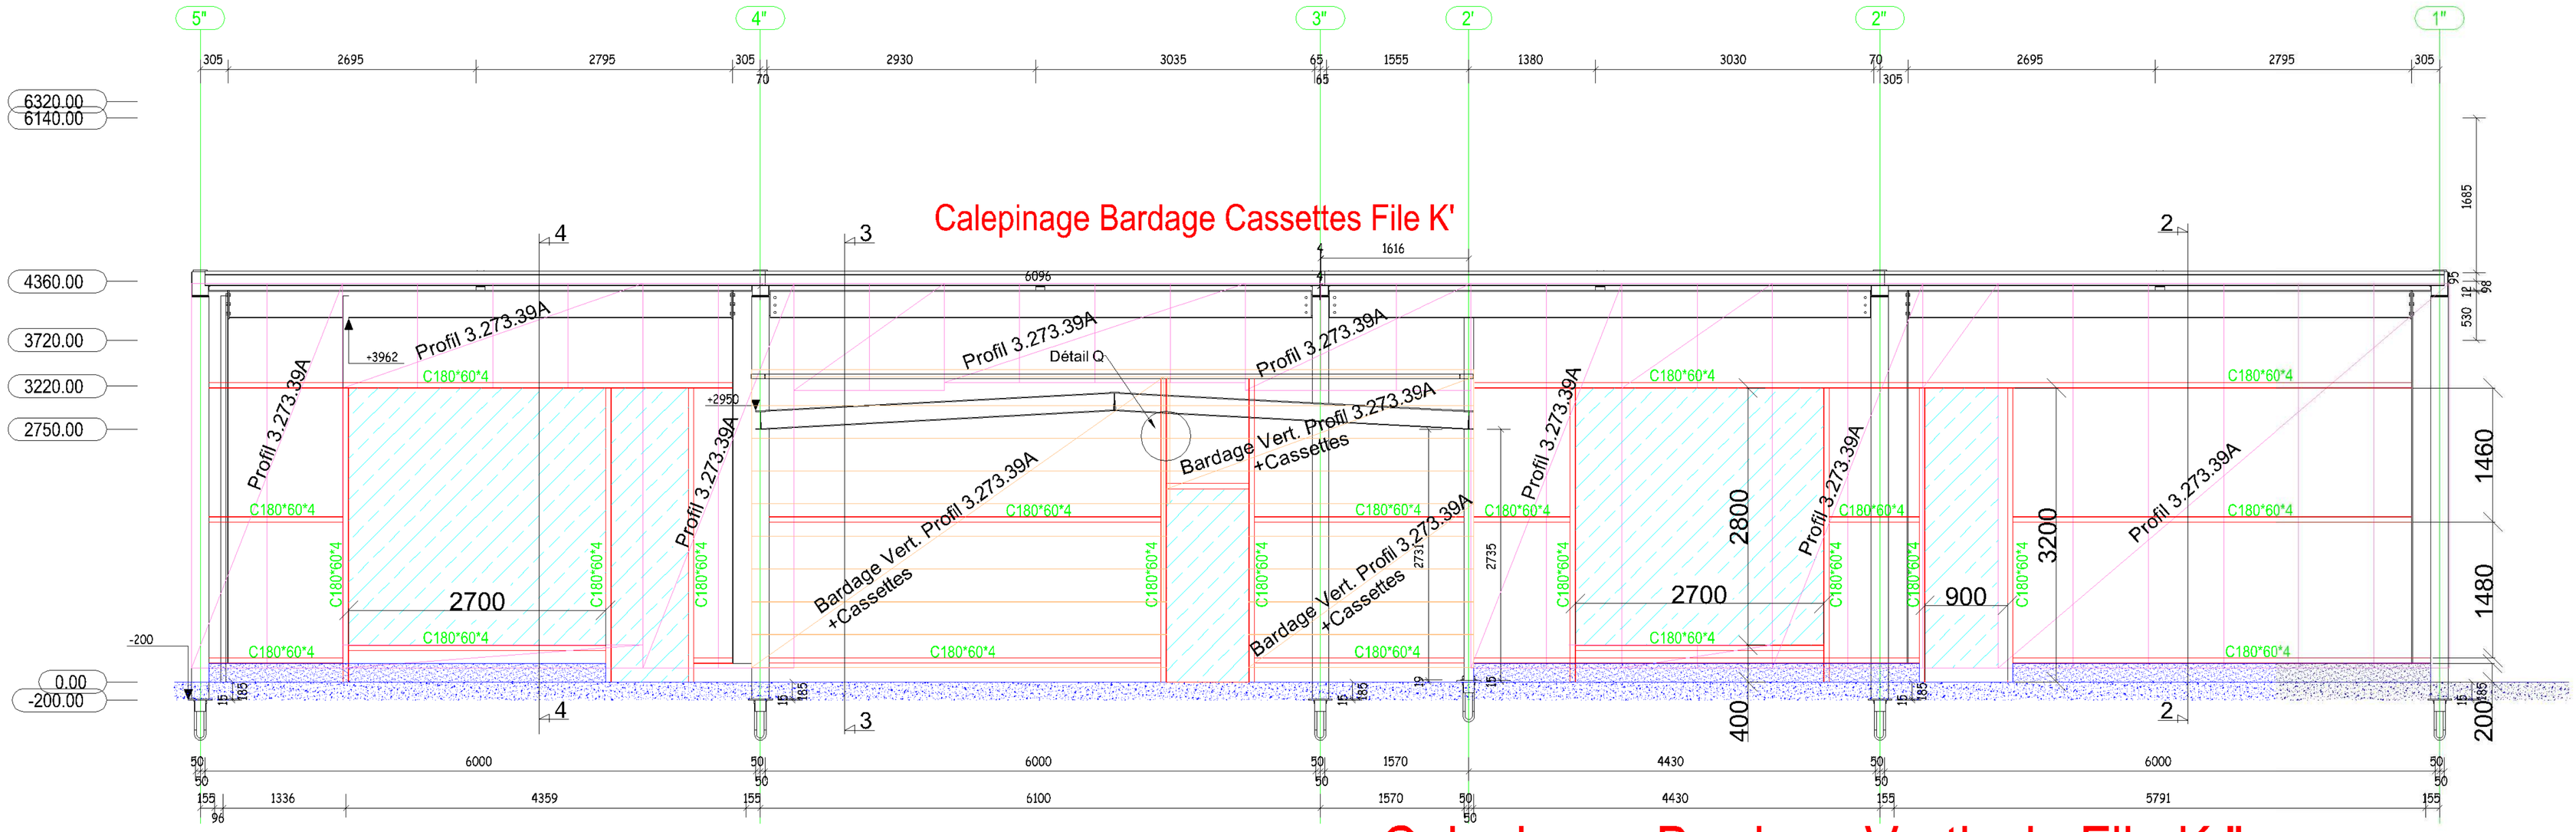

Calepinage Bardage Verticale File K "

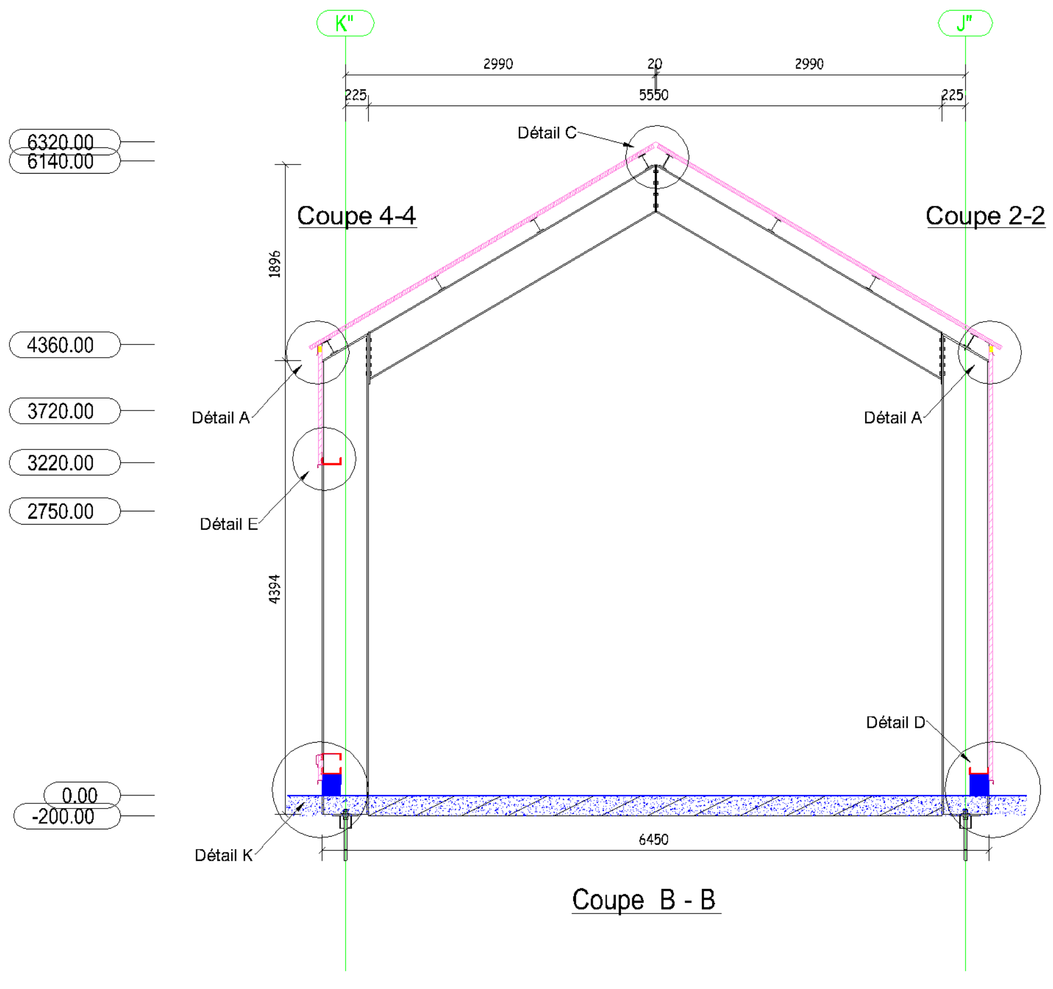

Coupe B - B

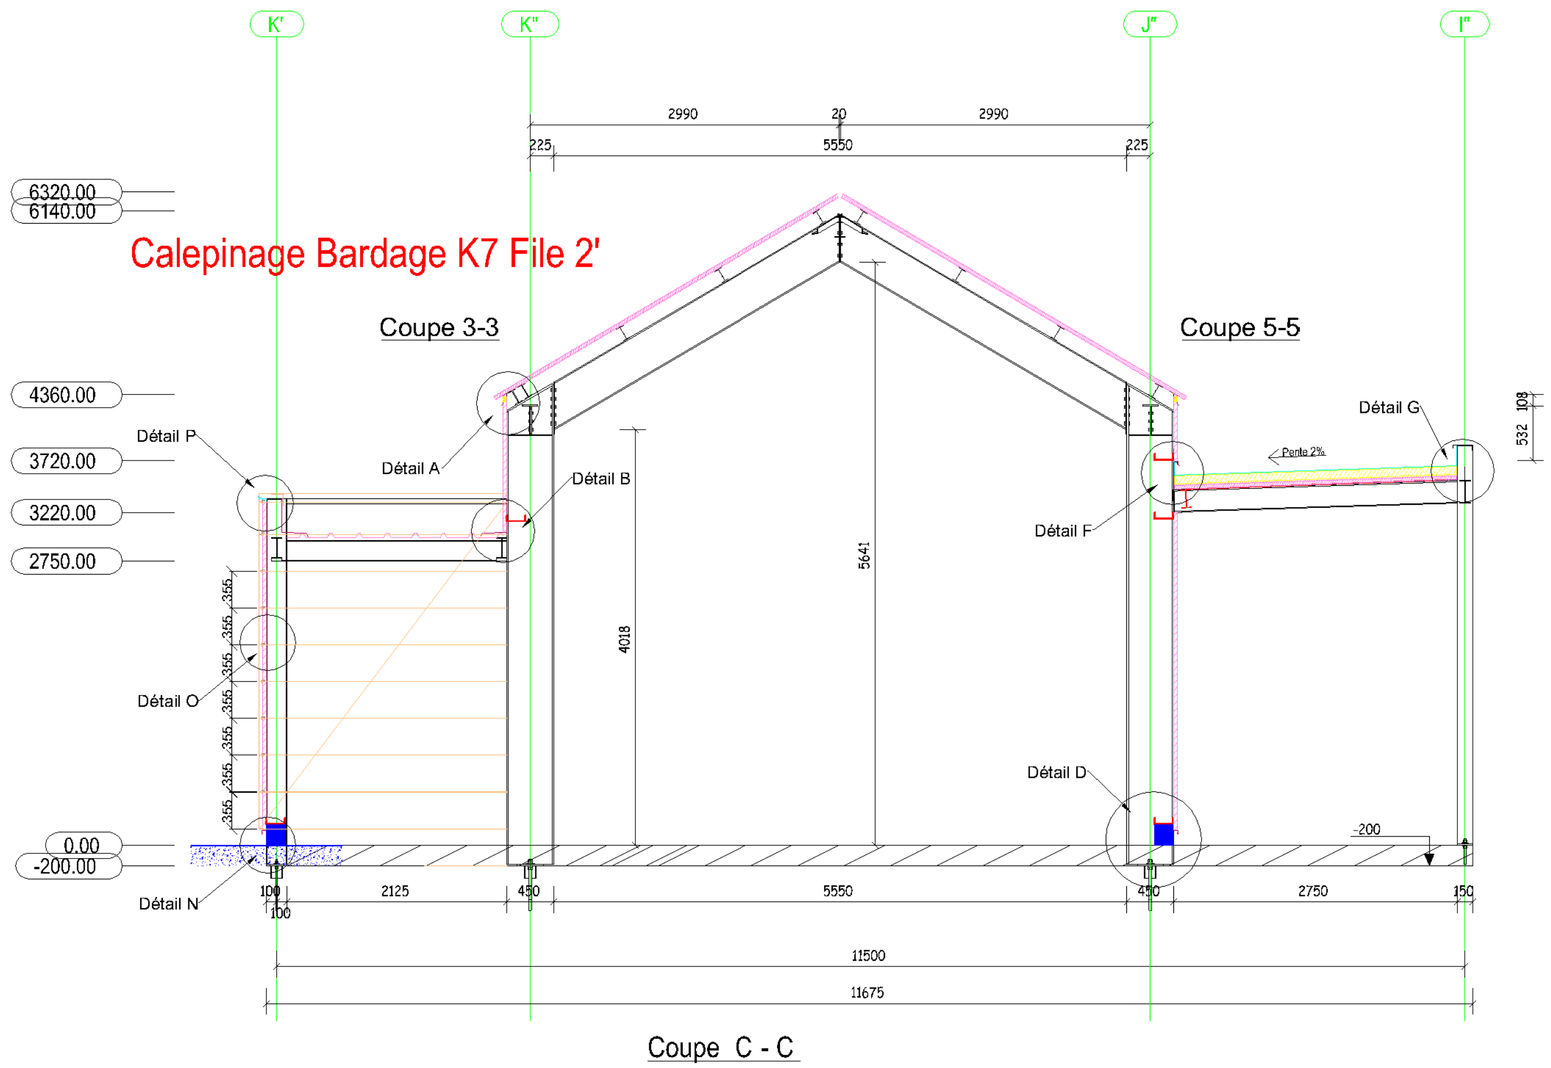

Coupe C - C

CONSTRUCTION D'UN E.A.L.

CAMP DE LA JAILLE - Régime du Service Militaire Adapté - BAIE-MAHAULT

MAITRE D'OUVRAGE	CONDUCTEUR D'OPERATION
ETAT MINISTERE DES OUTRE-MER DELEGATION GENERALE DE L'OUTRE-MER	Direction des travaux d'infrastructure RSMA - Ga - Camp de la JAILLE 97122 BAIE MAHAULT

MAITRISE D'OEUVRE :

ARCHITECTES :

P erine **HUGUET EURL** d'architecture
P erine **HUGUET** Architecte mandataire

Eric RAMLALL **EURL** d'architecture
Eric Ramlall, Architecte **DPLG**

Laurent LAVALL **EURL** d'architecture
Laurent Lavall, Architecte **DPLG**

atelier "le 13 eme"
9 Tour Masaabielle 2 - 97 110 Pointe-a-Pitre
T el 0590 89 81 03
Fax 0590 21 53 80

BUREAUX D'ETUDES :

ANTILLE ETUDES
Yves MONTHOUEL
Les poiters de la marina
97 110 Pointe-a-Pitre
T el 0590 90 93 23 - Fax 0590 90 93 42

A2E ANTILLE ETUDES ELECTRICITE
Jean Louis HERNANDEZ
19 ZAC Rivière Roches Bat. F1
97 232 Fort de France
Tel 0596 50 00 99 - Fax 0596 42 95 95

AC2R
Marc GRANDMOUGIN
3bis rue du Petit Robinson
78 350 Jouy en Josas
Tel 01 30 70 82 60 - Fax 01 30 70 88 34

BUREAU DE CONTROLE :

ANCO Guadeloupe
Route de la Jaille
97 122 Baie-Mahault
Tel 0590 25 01 62
Fax 0590 25 02 52

PHASE : SYNTHESE

Entreprise émetrice :

EIFFAGE
Construction Métallique
Antilles Guyane

Vue sur Zone Basse
PLANS DE CALEPINAGE BARDAGE
CHARPENTE METALLIQUE
TRANCHE CONDITIONNELLE 2

Ind.	Date	Désignation	Dessinateur	Approbateur
0	27-10-14	origine	ST-C	B-E

Nom du fichier :	Echelle :	Format :	Indice :
02_04_TOI_TC2_CALP_021_0.pdf	1/50eme	A1	0

LOT	CORPS D'ETAT	NIVEAU	ZONE	TYPE DE DOC.	N° DE DOC.
02	04	TOI	TC2	CALP	021