

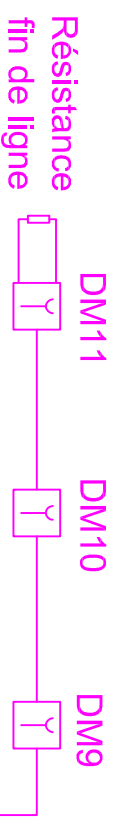


SYNOPTIQUE SSI EAL - RSMA

BAR VS/VT

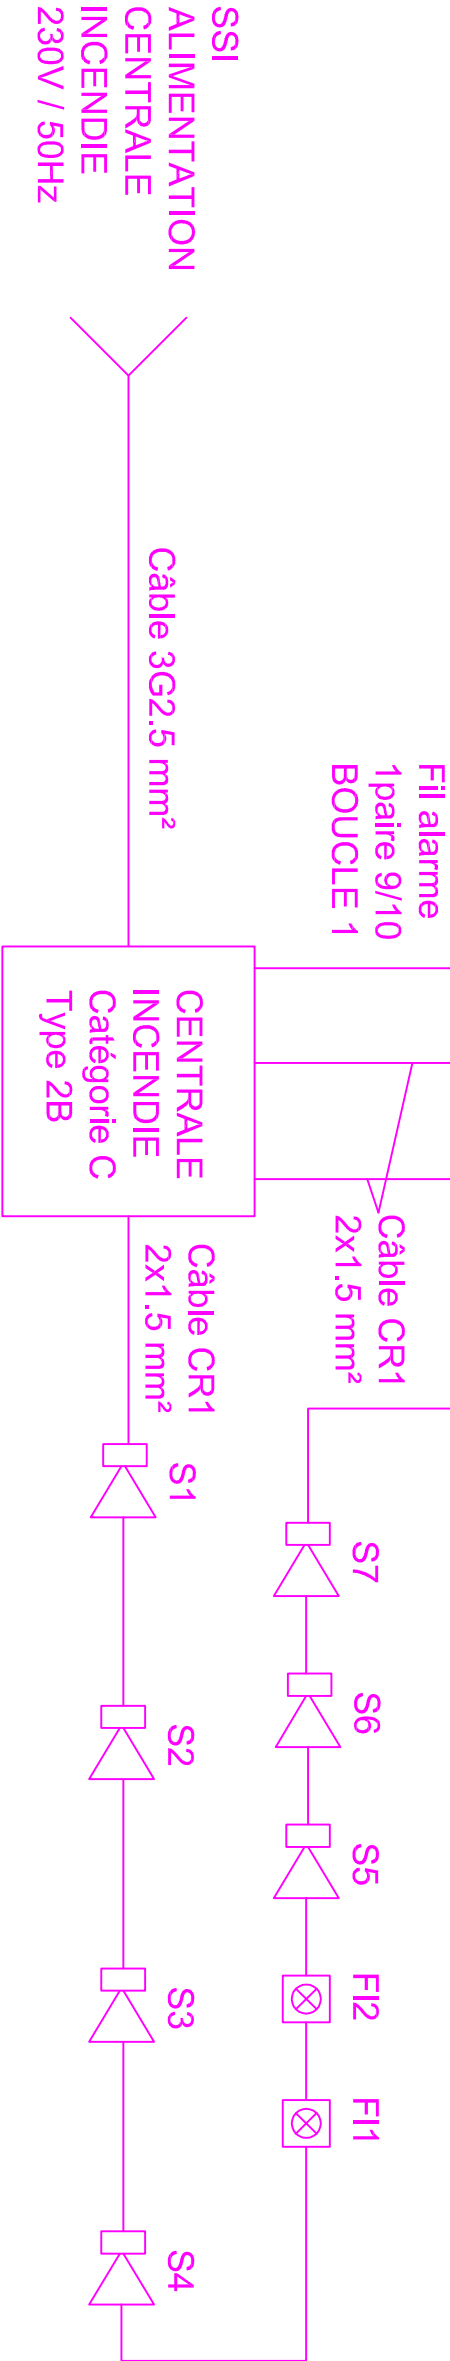

RDC

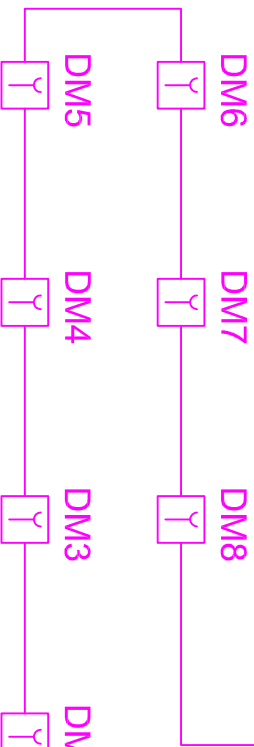

 B.P. N°121 ZAC Moudong Sud Lot. N°10 L'Entre Deux Mers 97122 BAIE-MAHAULT	CONSTRUCTION D'UN EAL RSMA BAIE MAHAULT			SY600 Synoptique SSI EAL MARS 2015	
	Date	Indice	Modifications		
	03/03/2015	A	Création		