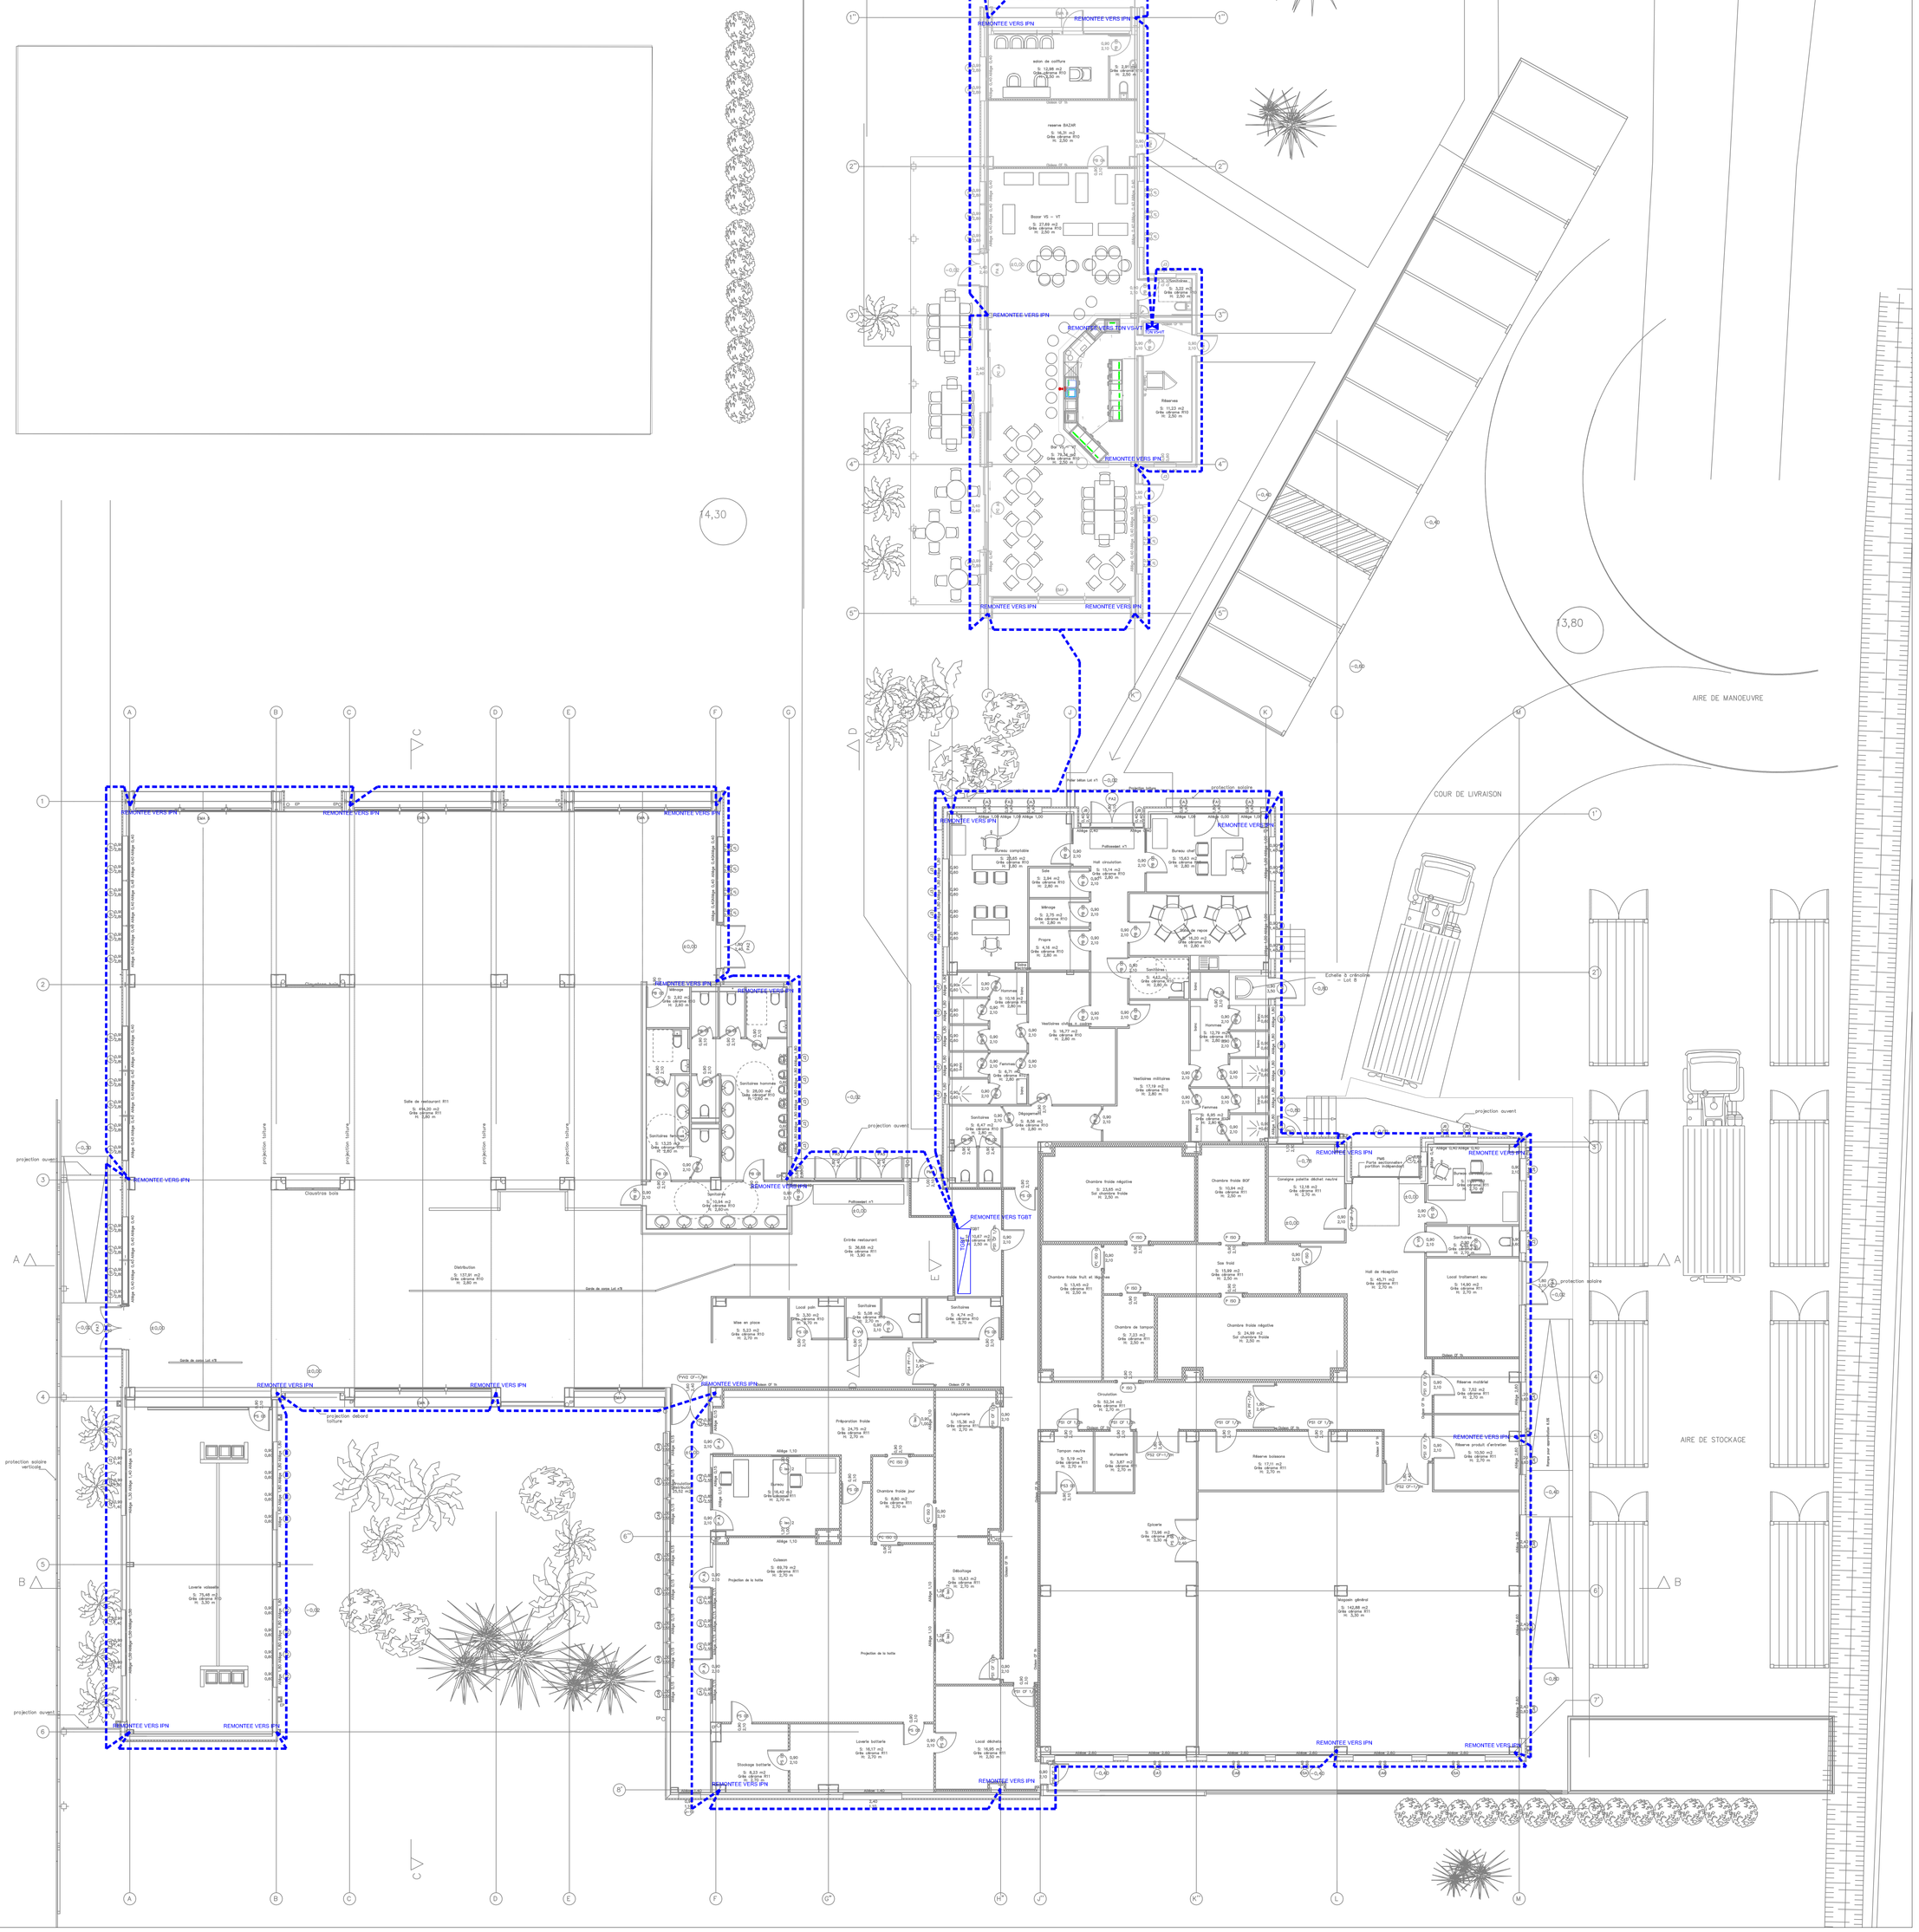

LEGENDE FOND DE FOUILLE

------	CABLETTE DE TERRE EN FOND DE FOUILLE EN CUIVRE NU 25mm²

CONSTRUCTION D'UN E.A.L.

CAMP DE LA JAILLE - Régime du Service Militaire Adapté - BAIE-MAHAULT

MAITRE D'OUVRAGE

ETAT
MINISTERE DES OUTRE-MER
DELEGATION GENERALE DE L'OUTRE-MER

CONDUCTEUR D'OPERATION

Direction des travaux d'Infrastructure
RSMA - Gsi - Camp de la JAILLE
97122 BAIE MAHAULT

Pasted Image #11.jpg

MAITRISE D'OEUVRE :

ARCHITECTES :

Patrine HUGUET EURL d'architecture
Patrine HUGUET Architecte mandataire

Eric RAMLALL EURL d'architecture
Eric Ramlall, Architecte DPLG

Laurent LAVALL EURL d'architecture
Laurent Lavall, Architecte DPLG

atelier "le 13ème"
9 Tour Maissabelle 2 - 97 110 Pointe-a-Pitre
Tel 0590 89 81 03
Fax 0590 21 53 80

BUREAUX D'ETUDES :

ANTILLE ETUDES
Yves MONTHOUEL
Les poiriers de la marina
97 110 Pointe-a-Pitre
Tel 0590 90 93 23 - Fax 0590 90 93 42

A2E ANTILLE ETUDES ELECTRICITE
Jean Louis HERNANDEZ
19 ZAC Rivière Roches Bat. F1
97 232 Fort de France
Tel 0596 50 00 99 - Fax 0596 42 95 95

AC2R
Marc GRANDMOUGIN
3bis rue du Petit Robinson
78 350 Jouy en Josas
Tel 01 30 70 60 60 - Fax 01 30 70 88 34

BUREAU DE CONTROLE :

ANCO Guadeloupe
Route de la Jaille
97 122 Baie-Mahault
Tel 0590 25 01 62
Fax 0590 25 02 52

PHASE : EXE

Entreprise émettrice :
ZAC Moudong Sud B.P. N°121
Lot. N°10 L' Entre Deux Mers
97122 BAIE-MAHAULT
Tél. : 0590 26 13 01
Fax : 0590 26 13 57

PLAN DE CABLETTE EN FOND DE FOUILLE

Ind.	Date	Désignation	Dessiné par	Approuvé par
A	12/09/2014	Première diffusion	O.C.	F.E.

Nom du fichier : 05_12_RDC_TZ_CFO_CFA_E.dwg
Echelle : 1/100e
Indice : A

LOT	CORPS D'ETAT	NIVEAU	ZONE	TYPE DE DOC.	N° DE DOC.
05	12	RDC	TF	FF	110