

IDENTIFICATION DU SITE

N° RNE :18 000 001 000 017 N° EI :75007

nom du site : **Grande chancellerie de la Légion d'honneur**

adresse : **1 Rue de Solferino**
75007, Paris

définition de la zone présentée :
Plan masse

Nature du Plan :
PLAN MASSE

Nom de fichier :
NA0G2A0

date :
Octobre 2020

indice :
0

N° de plan :
01

Echelle de tracé
1/500



AUTEUR (logo...)

1 rue Casali
BP 60 117 - BLENDEQUES
62502 SAINT-OMER Cedex



INGEO

18 000 001 000 017

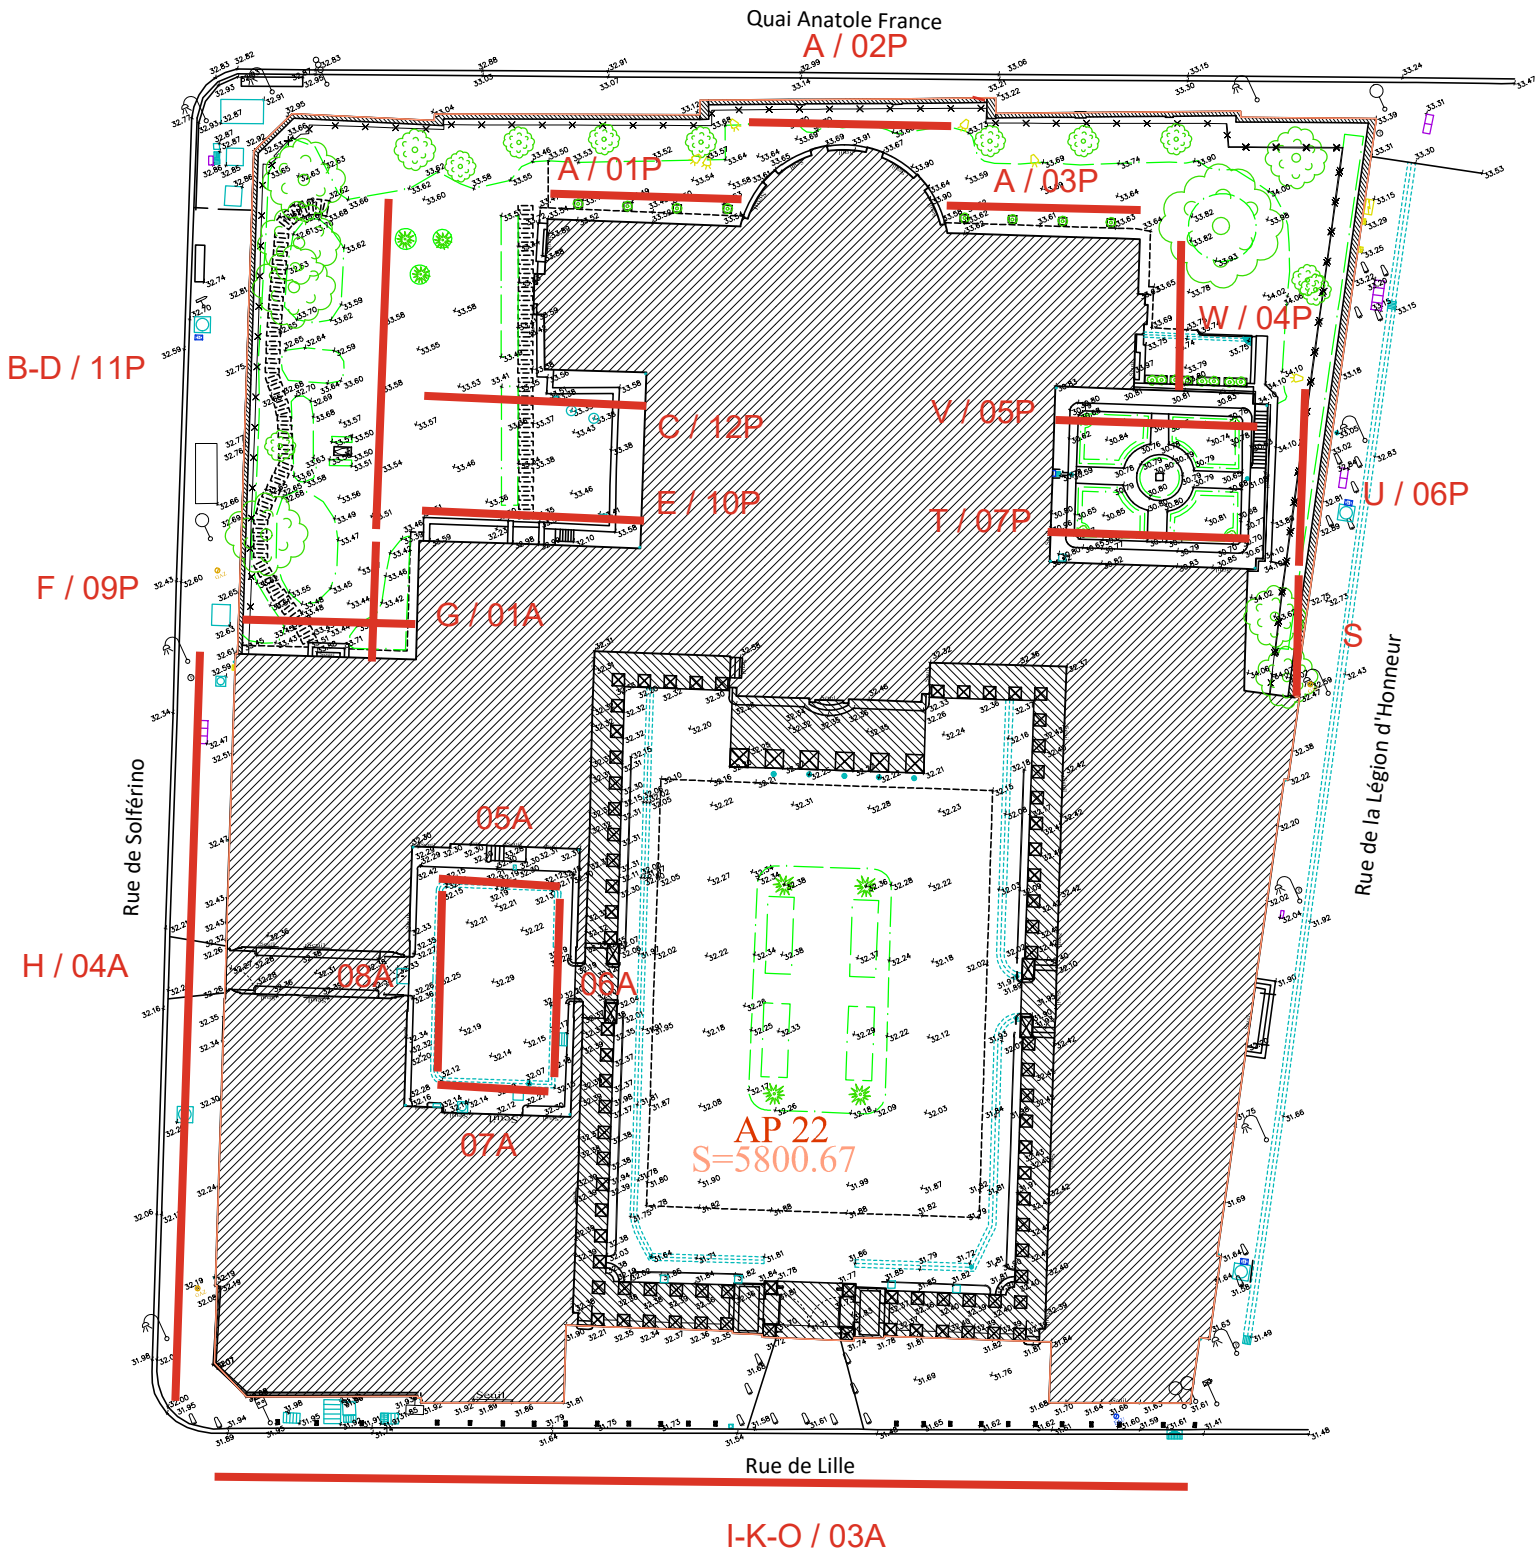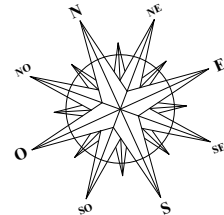

Correspondances des pièces graphiques : Élévation (lettre) / Façade (numéro)
(P pour Palais et A pour Administration)

