




Façade Nord

Existant

1:200

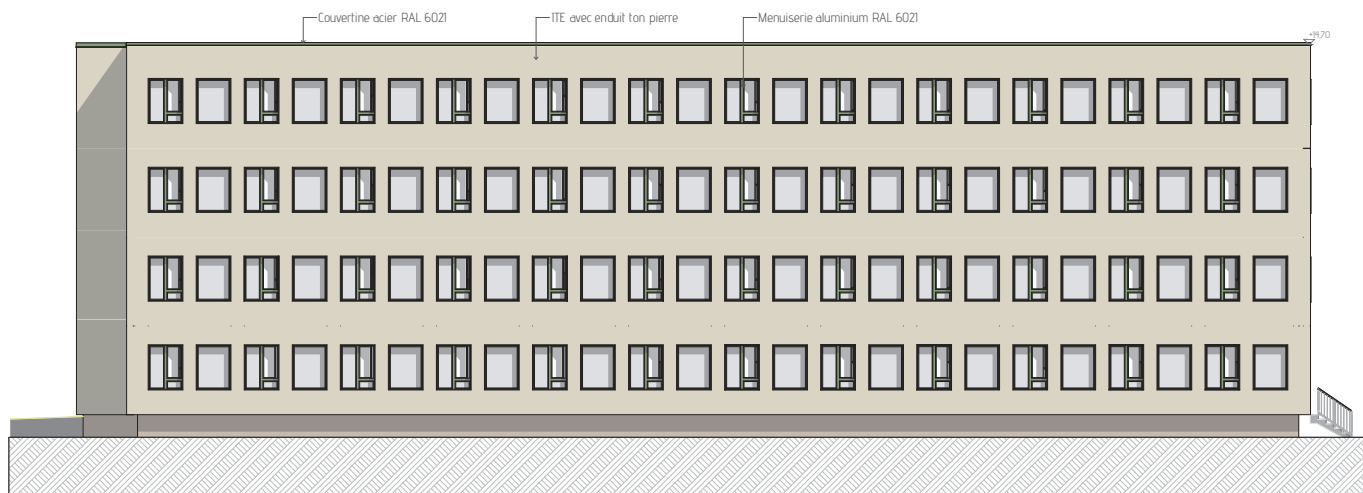

Façade Nord

Projeté

1:200

N.B. : Ces plans ne sont pas des plans d'exécution et ne peuvent pas être utilisés pour la construction de l'ouvrage




A Coupe NORD 1:150



A Coupe NORD 1:150

N.B. : Ces plans ne sont pas des plans d'exécution et ne peuvent pas être utilisés pour la construction de l'ouvrage




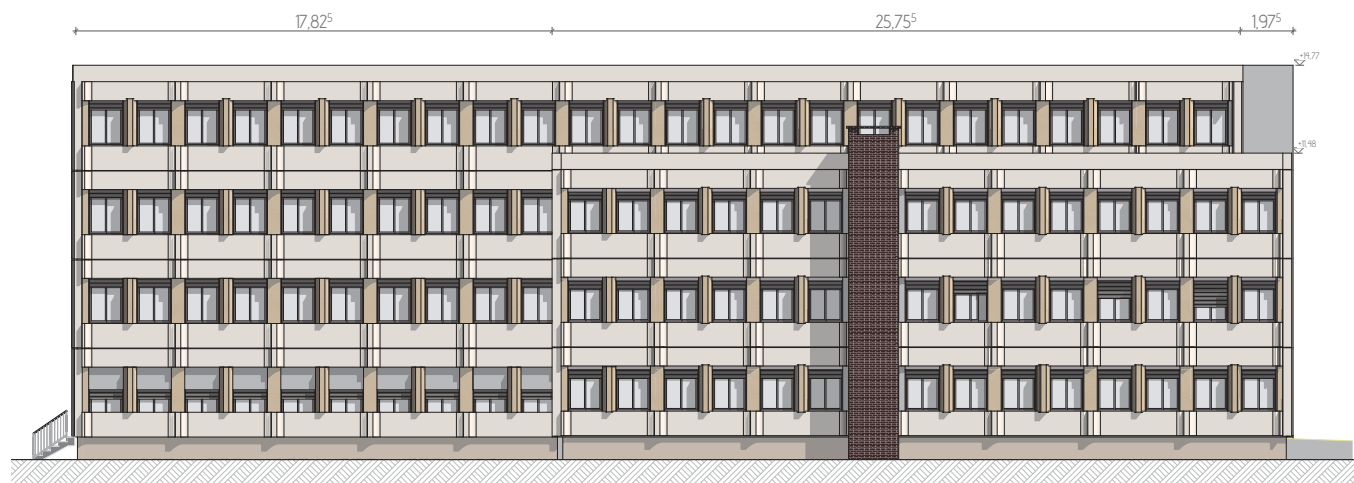

Façade Sud

Existant

1:200

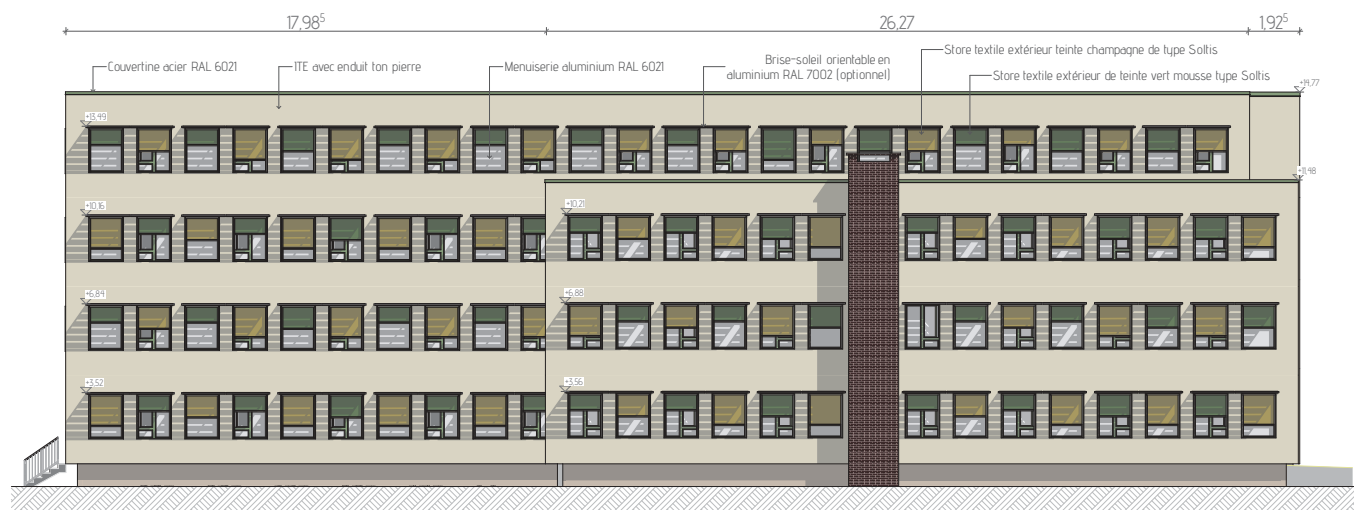


Façade Sud

Projeté

1:200

N.B. : Ces plans ne sont pas des plans d'exécution et ne peuvent pas être utilisés pour la construction de l'ouvrage

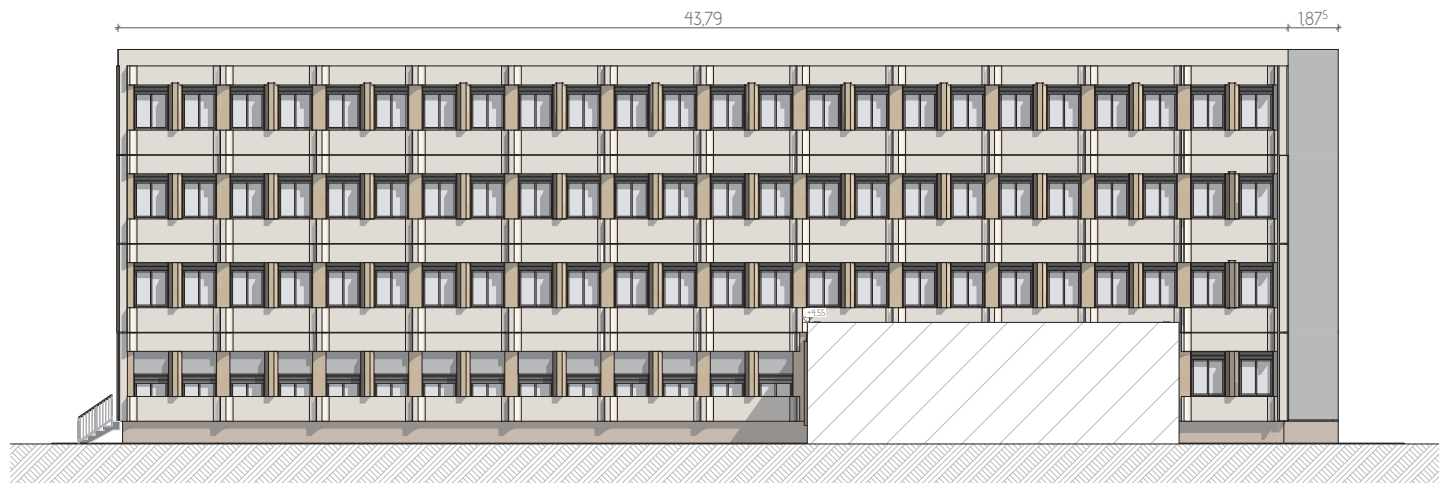


A Coupe SUD 1:200




Façade Sud intérieure Elevation 1:200


N.B. : Ces plans ne sont pas des plans d'exécution et ne peuvent pas être utilisés pour la construction de l'ouvrage

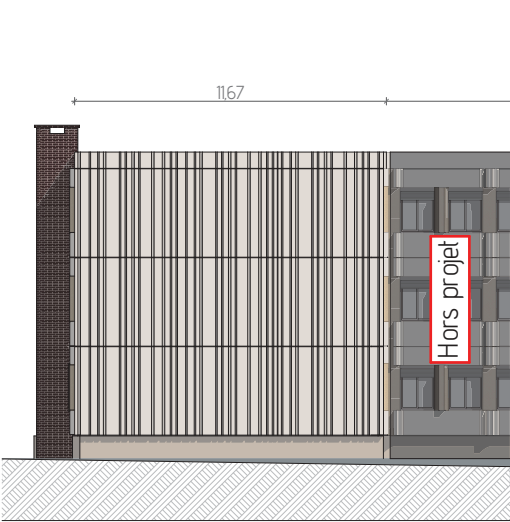


Façade Est      Existant      1:200

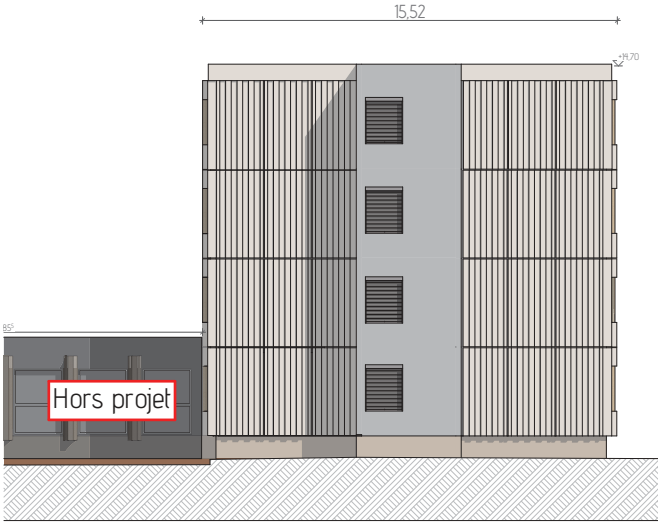

Façade Est      Existant      1:200

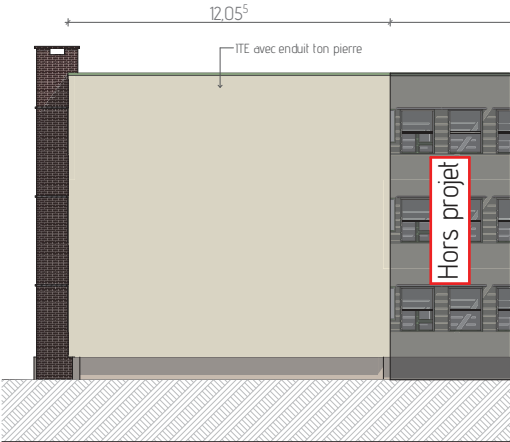


Façade Est      Projeté      1:200

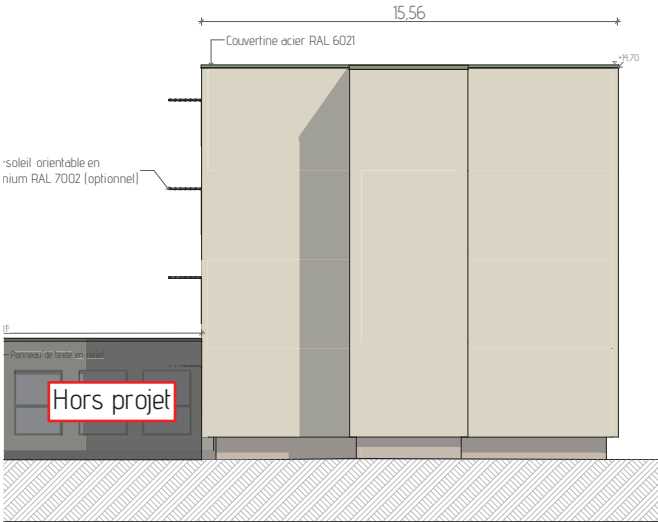

Façade Est      Projeté      1:200


N.B. : Ces plans ne sont pas des plans d'exécution et ne peuvent pas être utilisés pour la construction de l'ouvrage

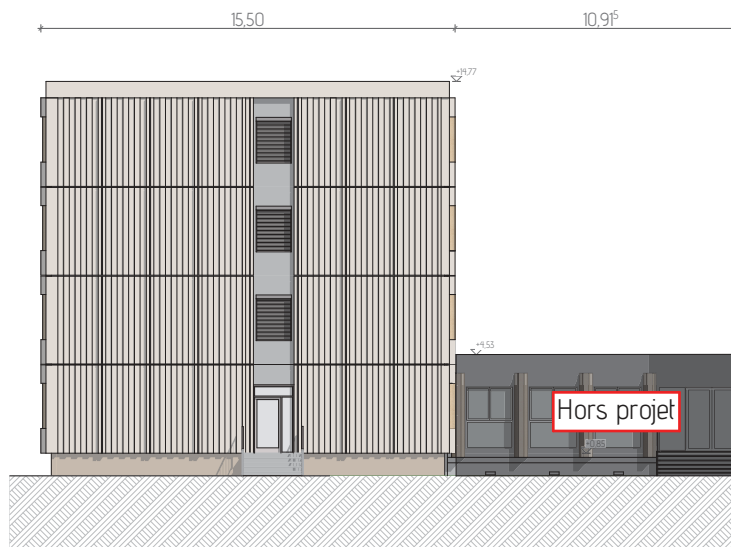


Façade Ouest Existant 1:200



Façade Ouest Existant 1:200

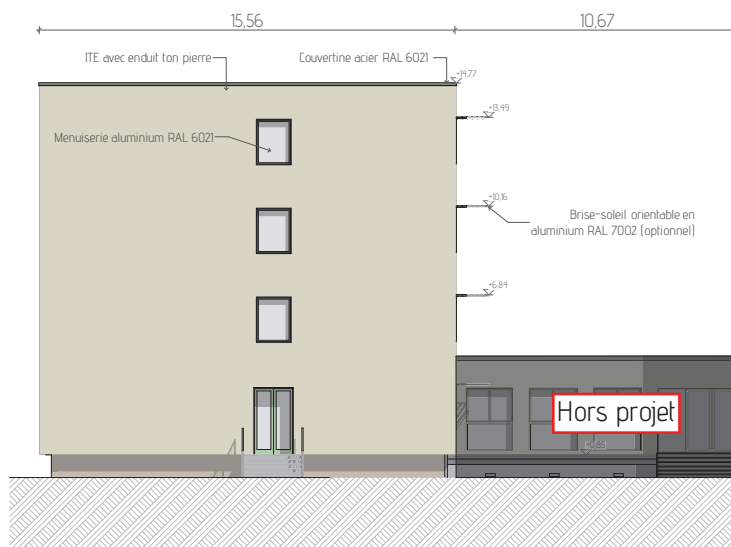

Façade Ouest Projeté 1:200

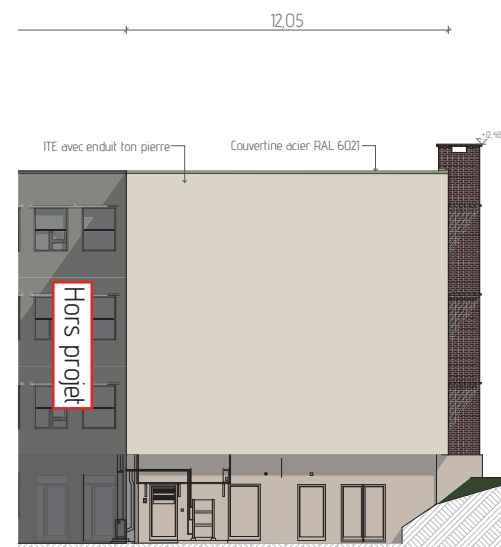

Façade Ouest Projeté 1:200

N.B. : Ces plans ne sont pas des plans d'exécution et ne peuvent pas être utilisés pour la construction de l'ouvrage