



Coupe A-A
Détail finition couverture d'acrotère

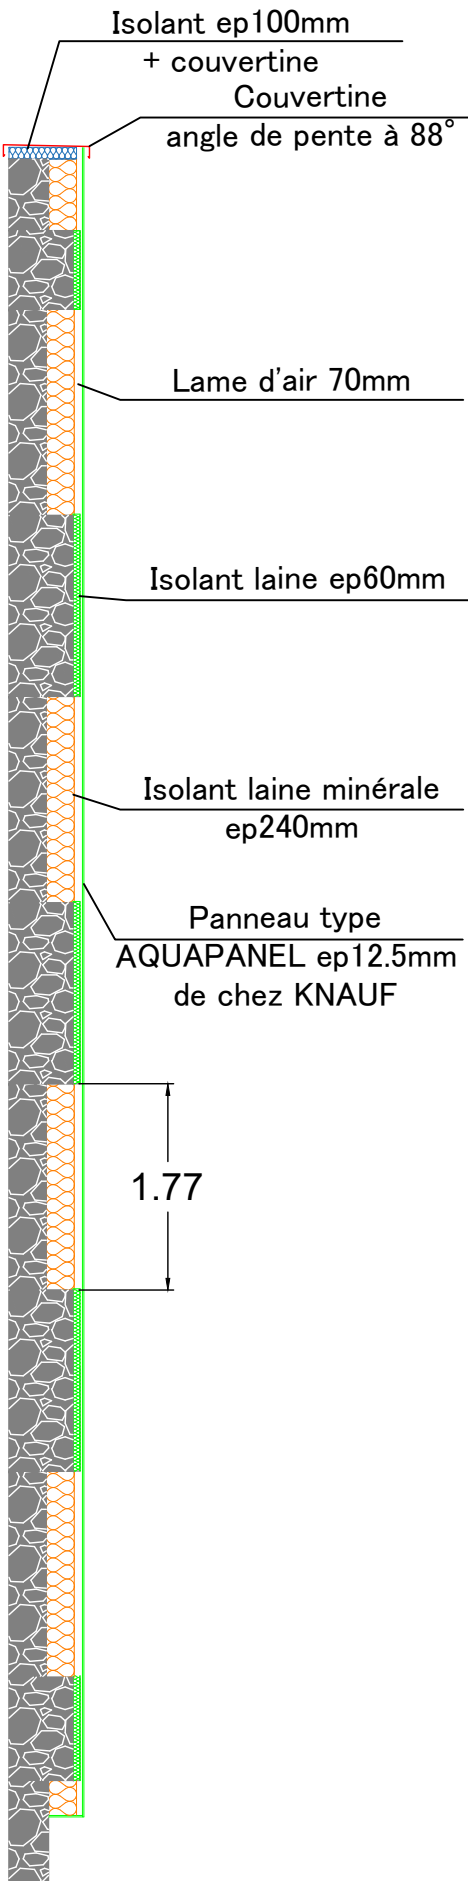

Coupe A-A
Détail finition couverture d'acrotère

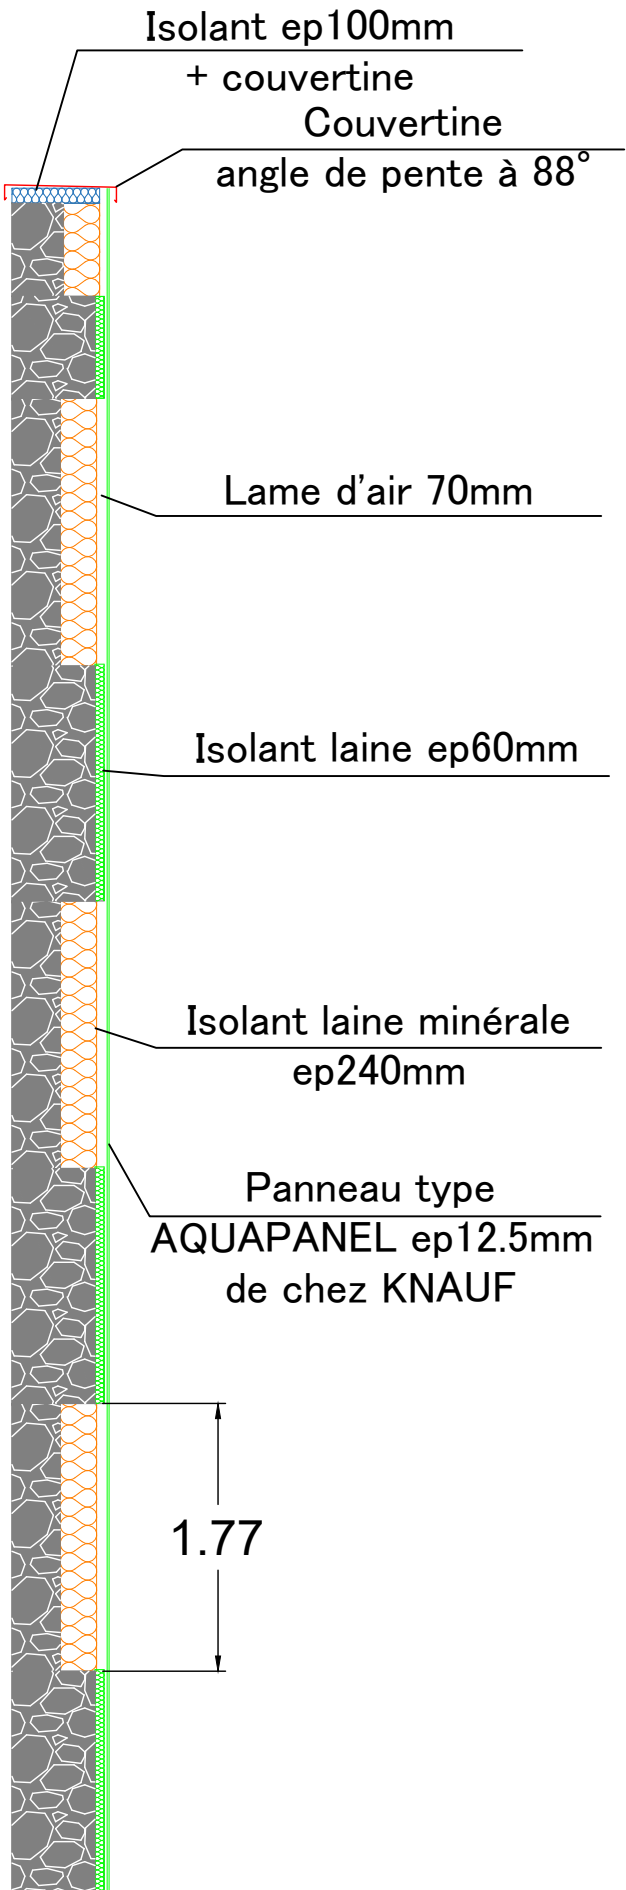

ECHELLE : - ETAGE : - PHASE : PRO Plan CO01 AVRIL 2026

CDFiP - SOYAUX

PLAN DE COUPE ITE - A - A

VBE INGENIERIE



43 rue Denis Papin
41 000 BLOIS

Tel : 06.28.83.15.65
Mail : geoffrey.vieugue@vbei.fr