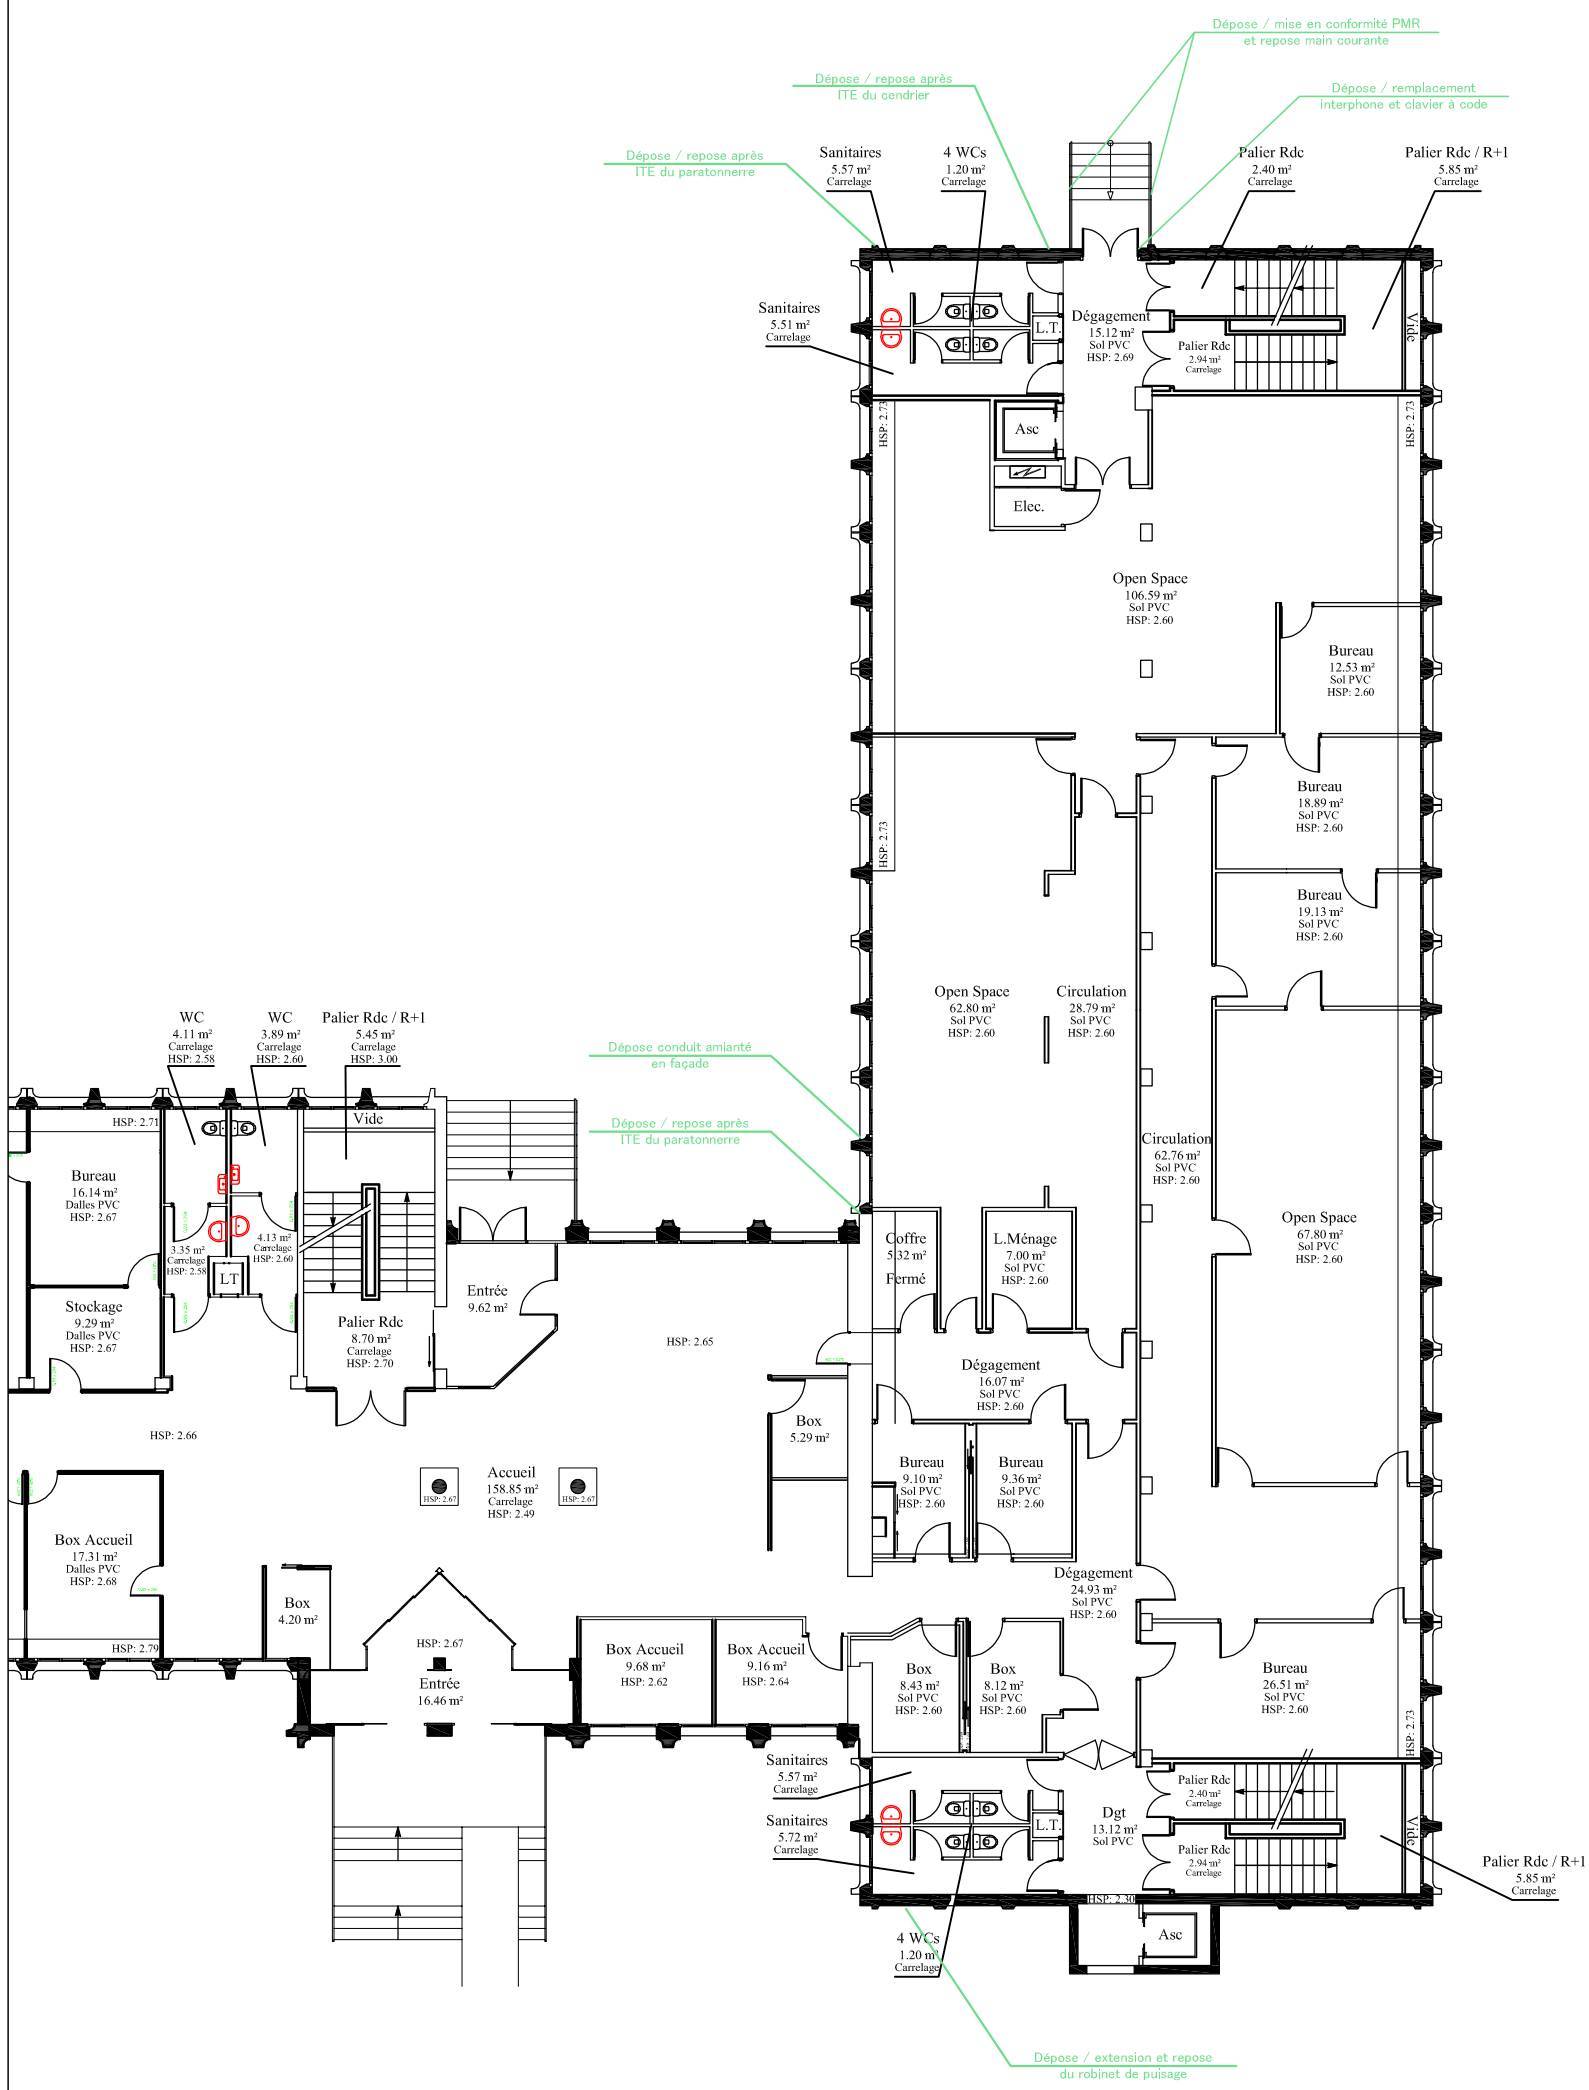

ECHELLE : 1/200	ETAGE : RDC	PHASE : PRO	Plan LOC01	AVRIL 2026

CDFiP - SOYAUX

PLAN DE LOCALISATION DES EQUIPEMENTS EN FACADE - RDC BATIMENT D

VBE INGENIERIE

43 rue Denis Papin
41 000 BLOIS

Tel : 06.28.83.15.65
Mail : geoffrey.vieugue@vbei.fr