

LEGENDE

	Bouche de reprise		Gaine de rejet d'air vicié
	Gaine de reprise		Caisson d'extraction
	Grille d'entrée d'air Hygro		

ECHELLE : 1/100

ETAGE : RDC

PHASE : PRO

Plan VE01

AVRIL 2026

CDFiP - SOYAUX

PLAN DE VENTILATION - RDC BATIMENT A

VBE INGENIERIE




43 rue Denis Papin  
41 000 BLOIS

Tel : 06.28.83.15.65  
Mail : geoffrey.vieugue@vbei.fr

# Bâtiment A


## Étage 1

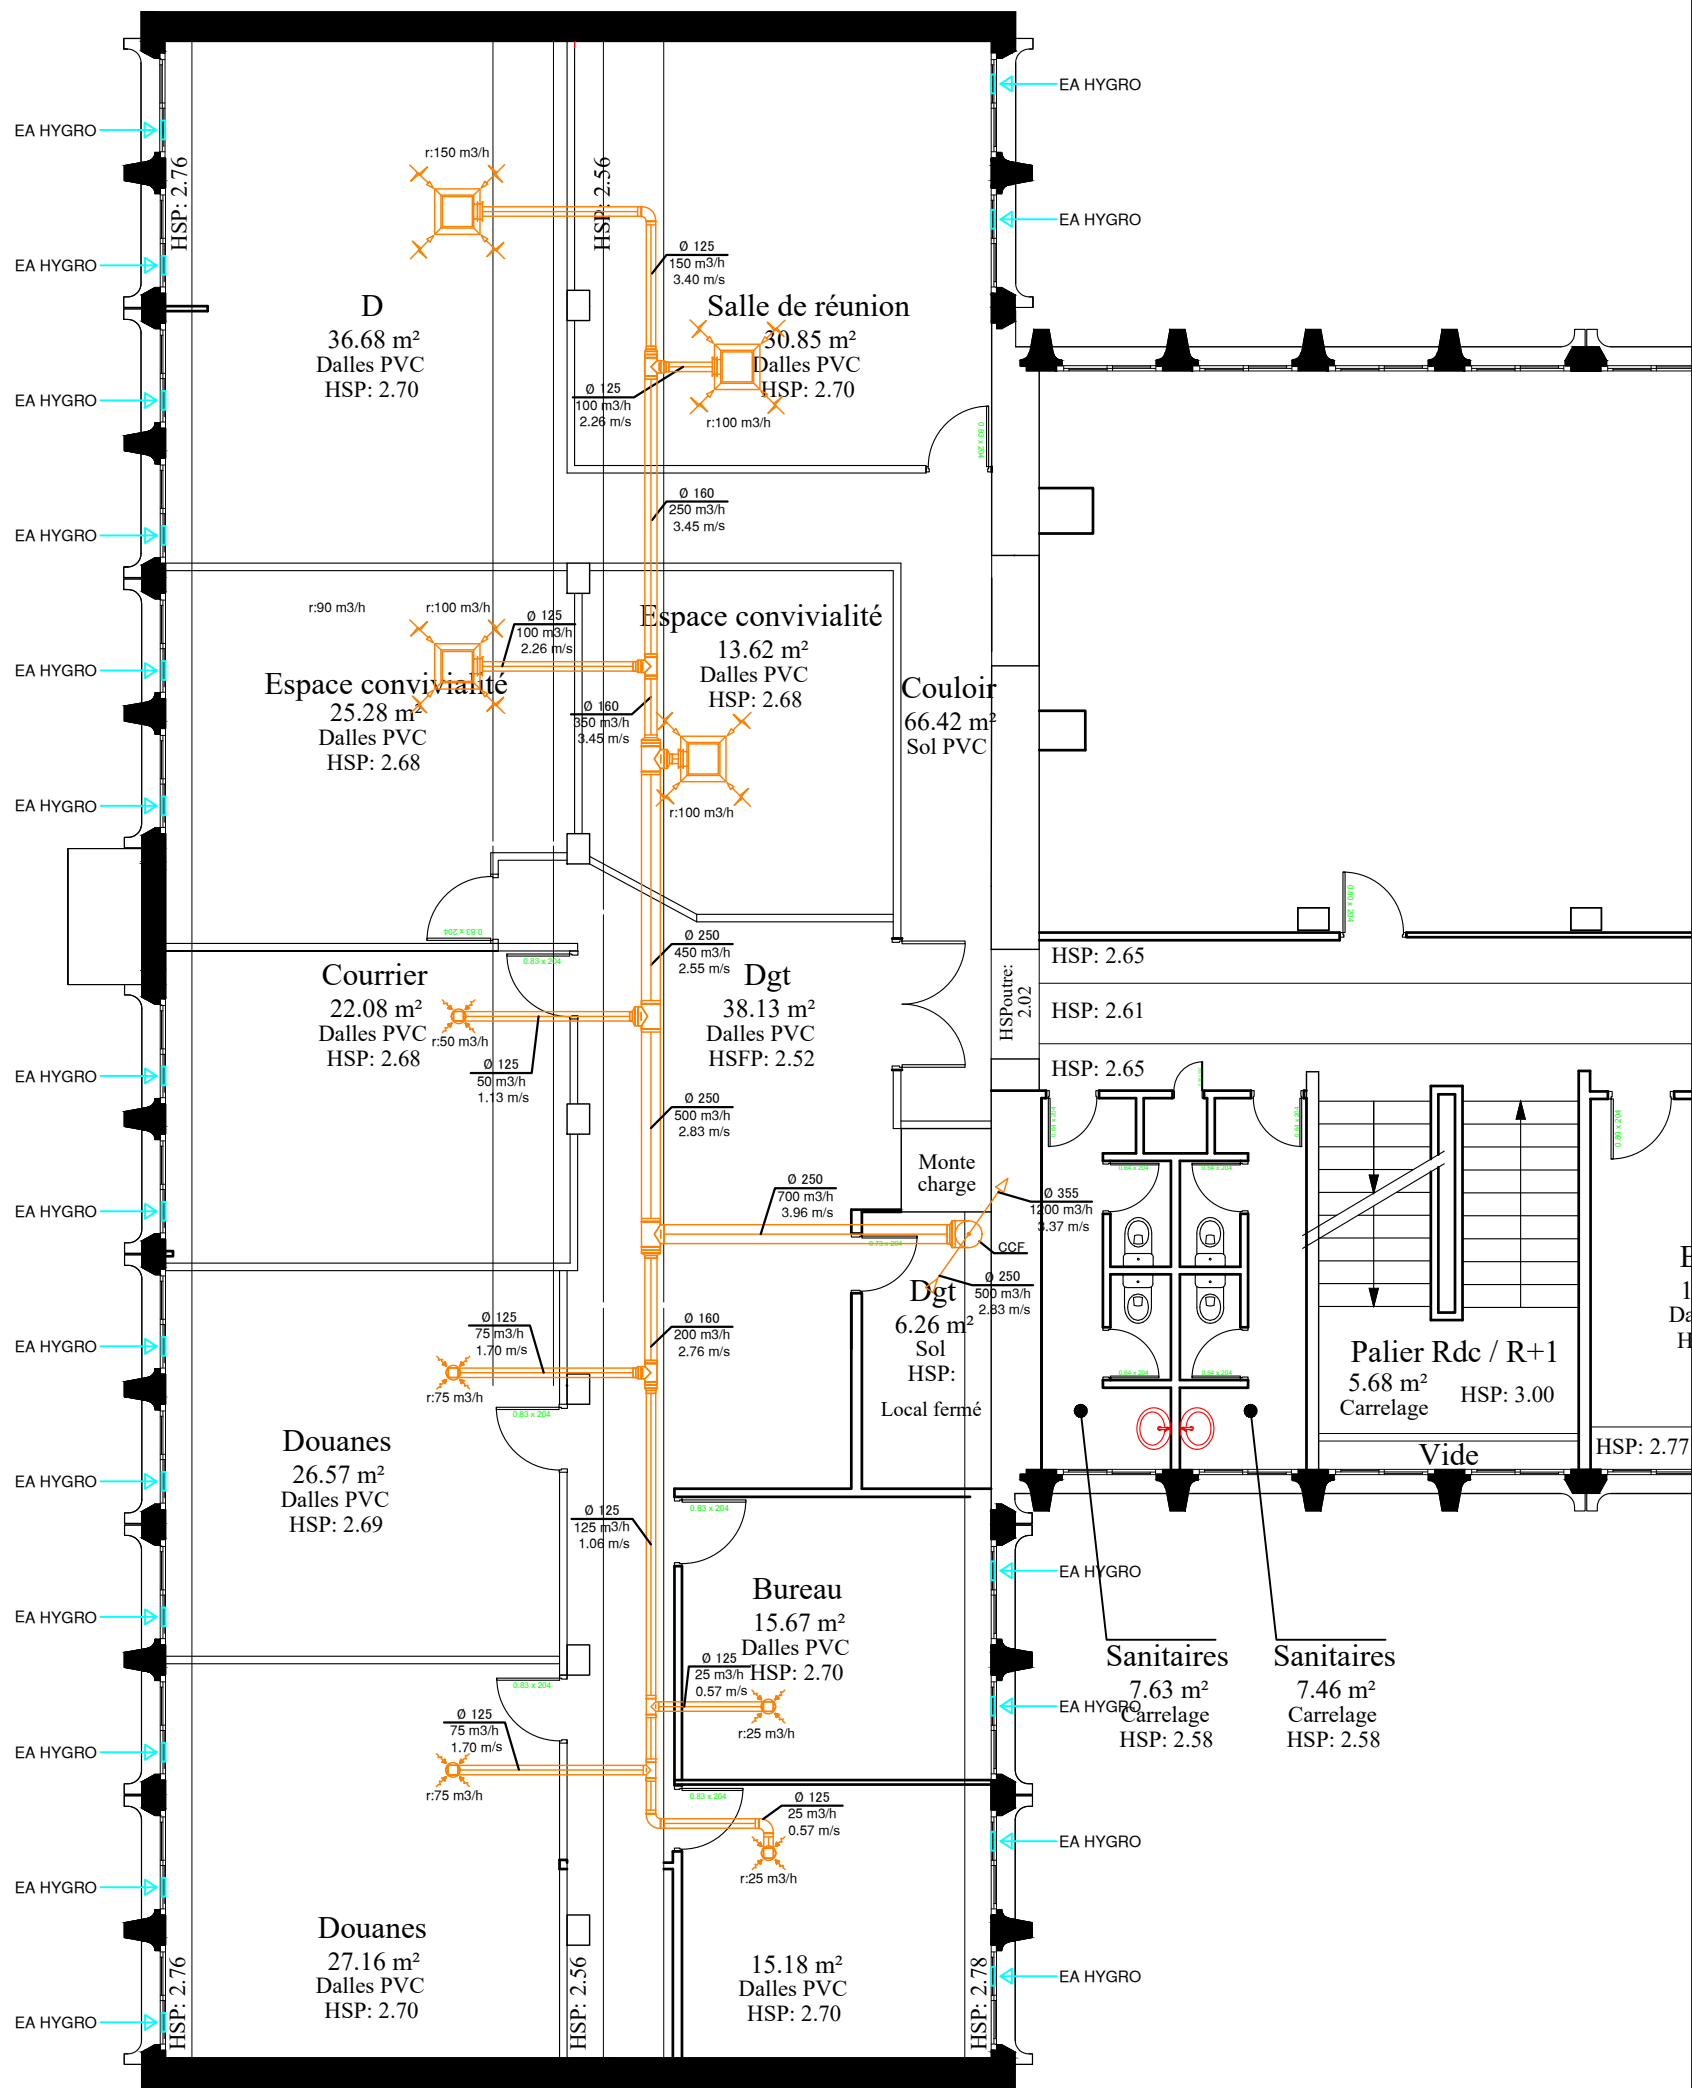

LEGENDE				
	Bouche de reprise		Gaine de rejet d'air vicié	
	Gaine de reprise		Caisson d'extraction	
	Grille d'entrée d'air Hygro			
ECHELLE : 1/100	ETAGE : R+1	PHASE : PRO	Plan VE02	AVRIL 2026
CDFiP - SOYAUX				
PLAN DE VENTILATION - R+1 BATIMENT A				
VBE INGENIERIE		43 rue Denis Papin 41 000 BLOIS	Tel : 06.28.83.15.65 Mail : geoffrey.vieugue@vbei.fr	

# Bâtiment A

## Étage 2

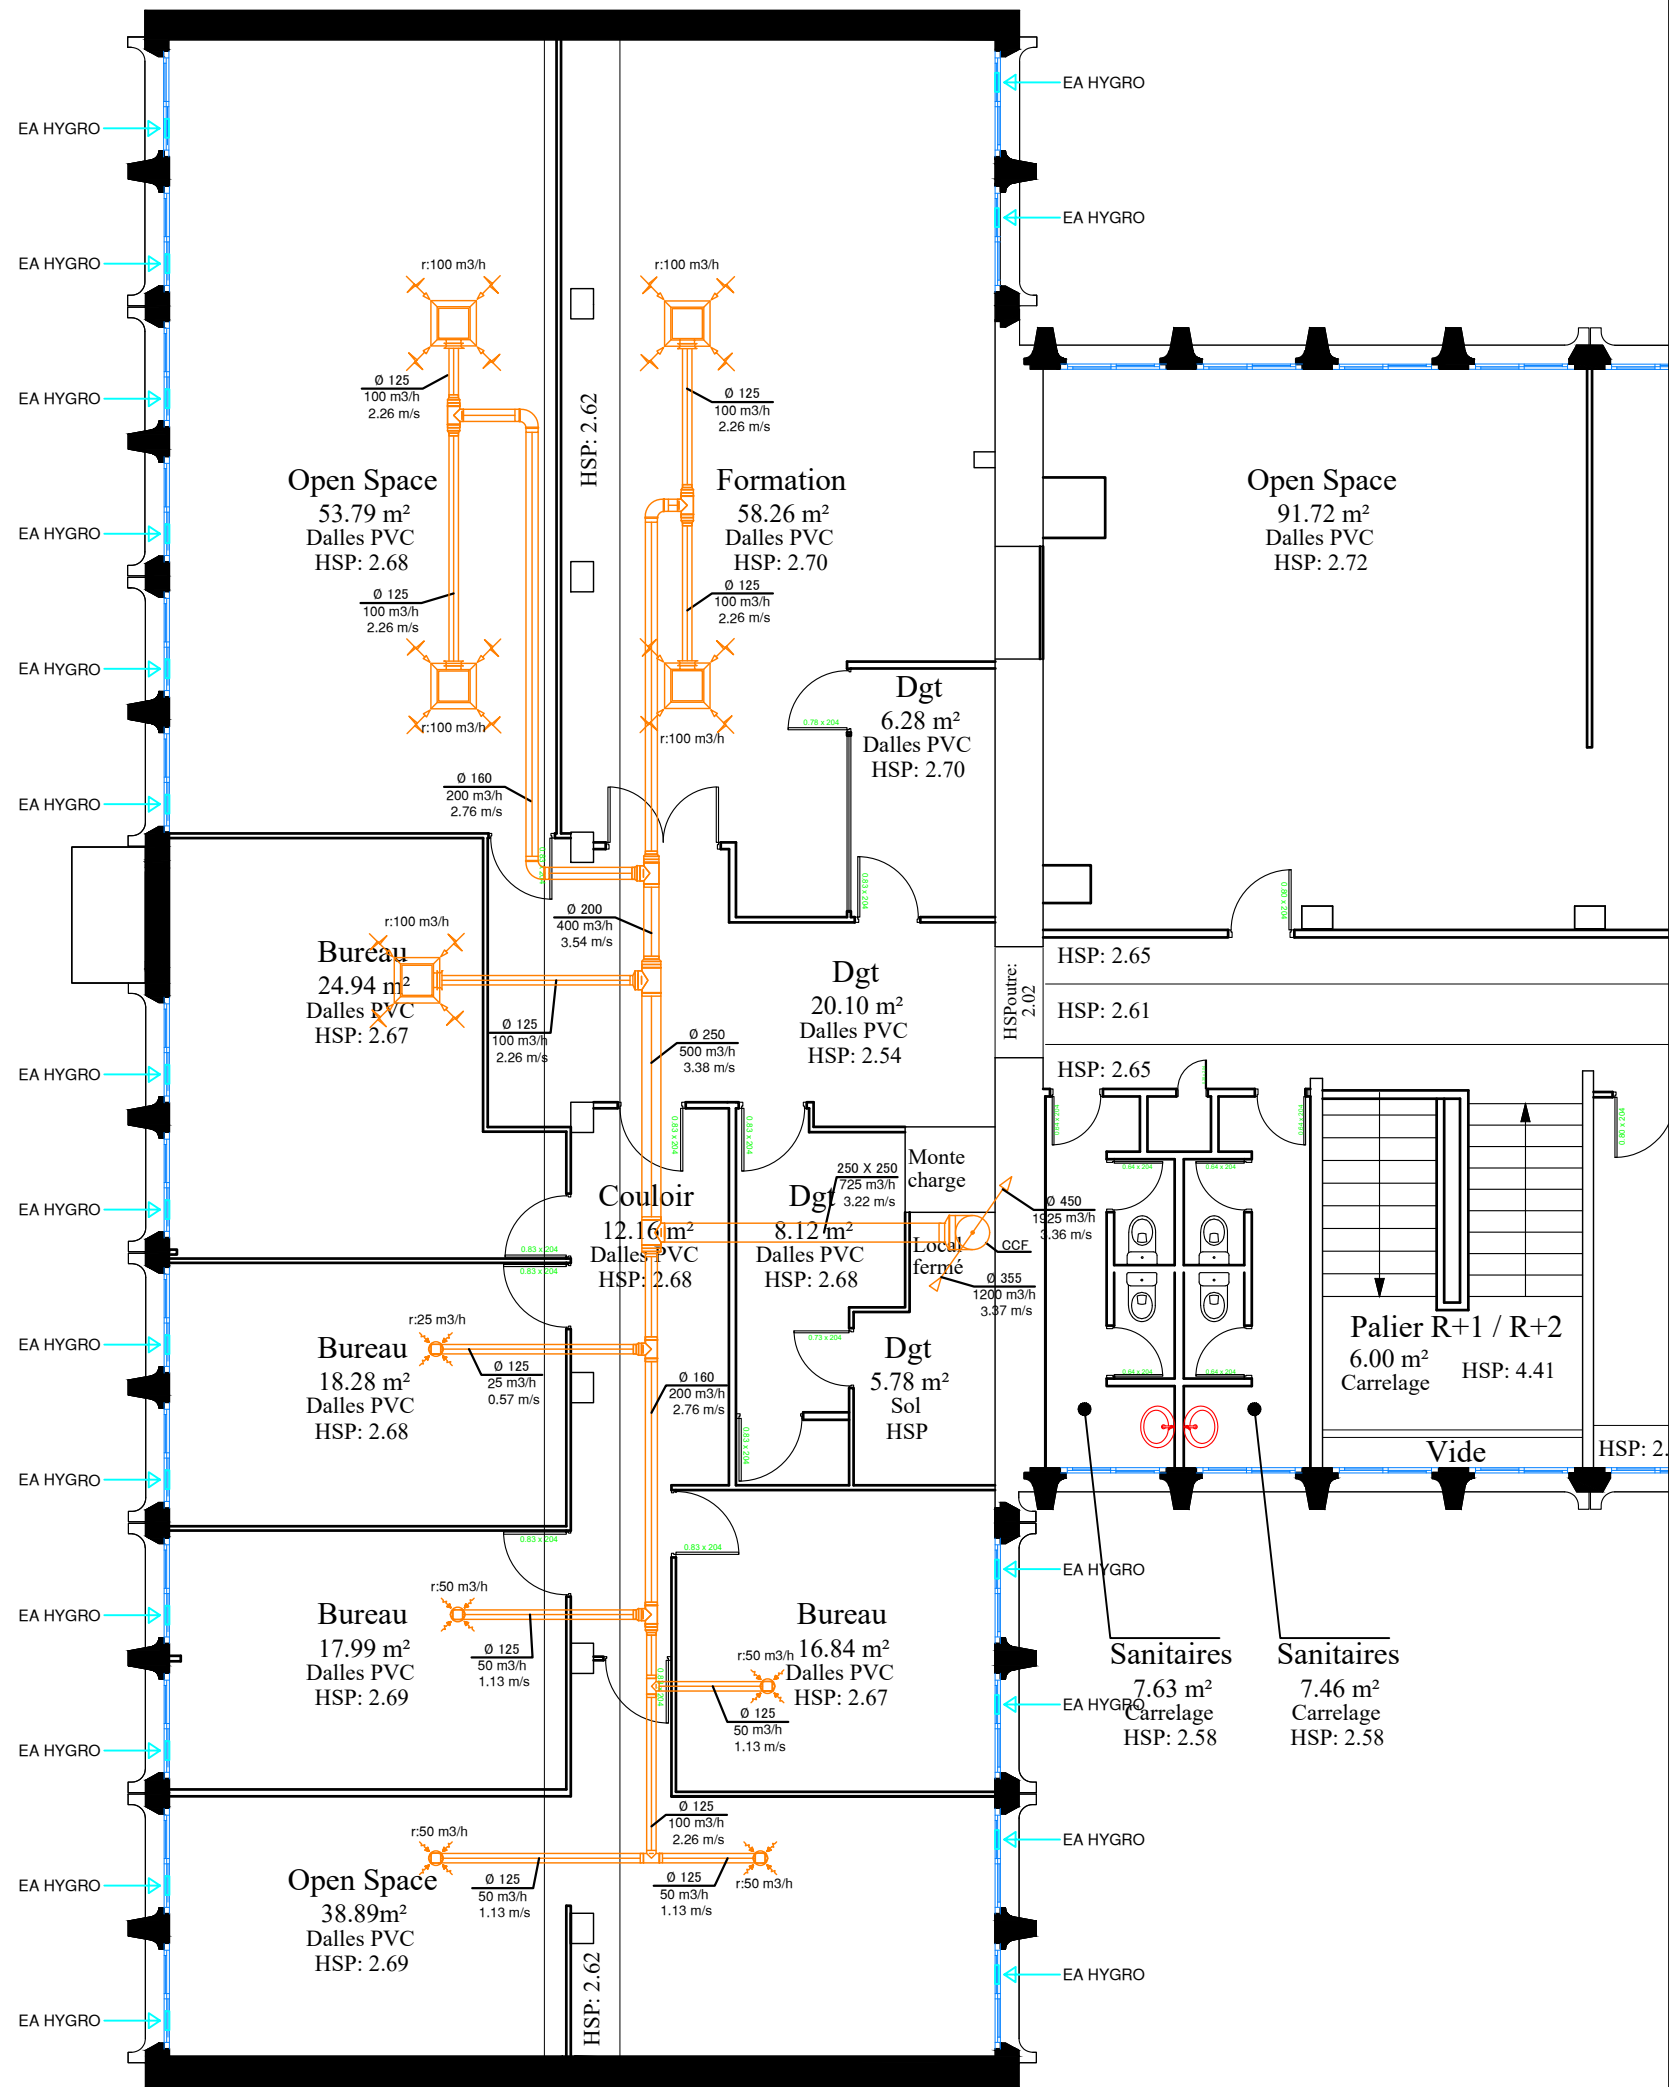

### LEGENDE

	Bouche de reprise		Gaine de rejet d'air vicié
	Gaine de reprise		Caisson d'extraction
	Grille d'entrée d'air Hygro		

ECHELLE : 1/100

ETAGE : R+2

PHASE : PRO

Plan VE03

AVRIL 2026

**CDFiP - SOYAUX**

**PLAN DE VENTILATION - R+2 BATIMENT A**

**VBE INGENIERIE**





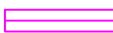




43 rue Denis Papin  
41 000 BLOIS

Tel : 06.28.83.15.65  
Mail : geoffrey.vieugue@vbei.fr
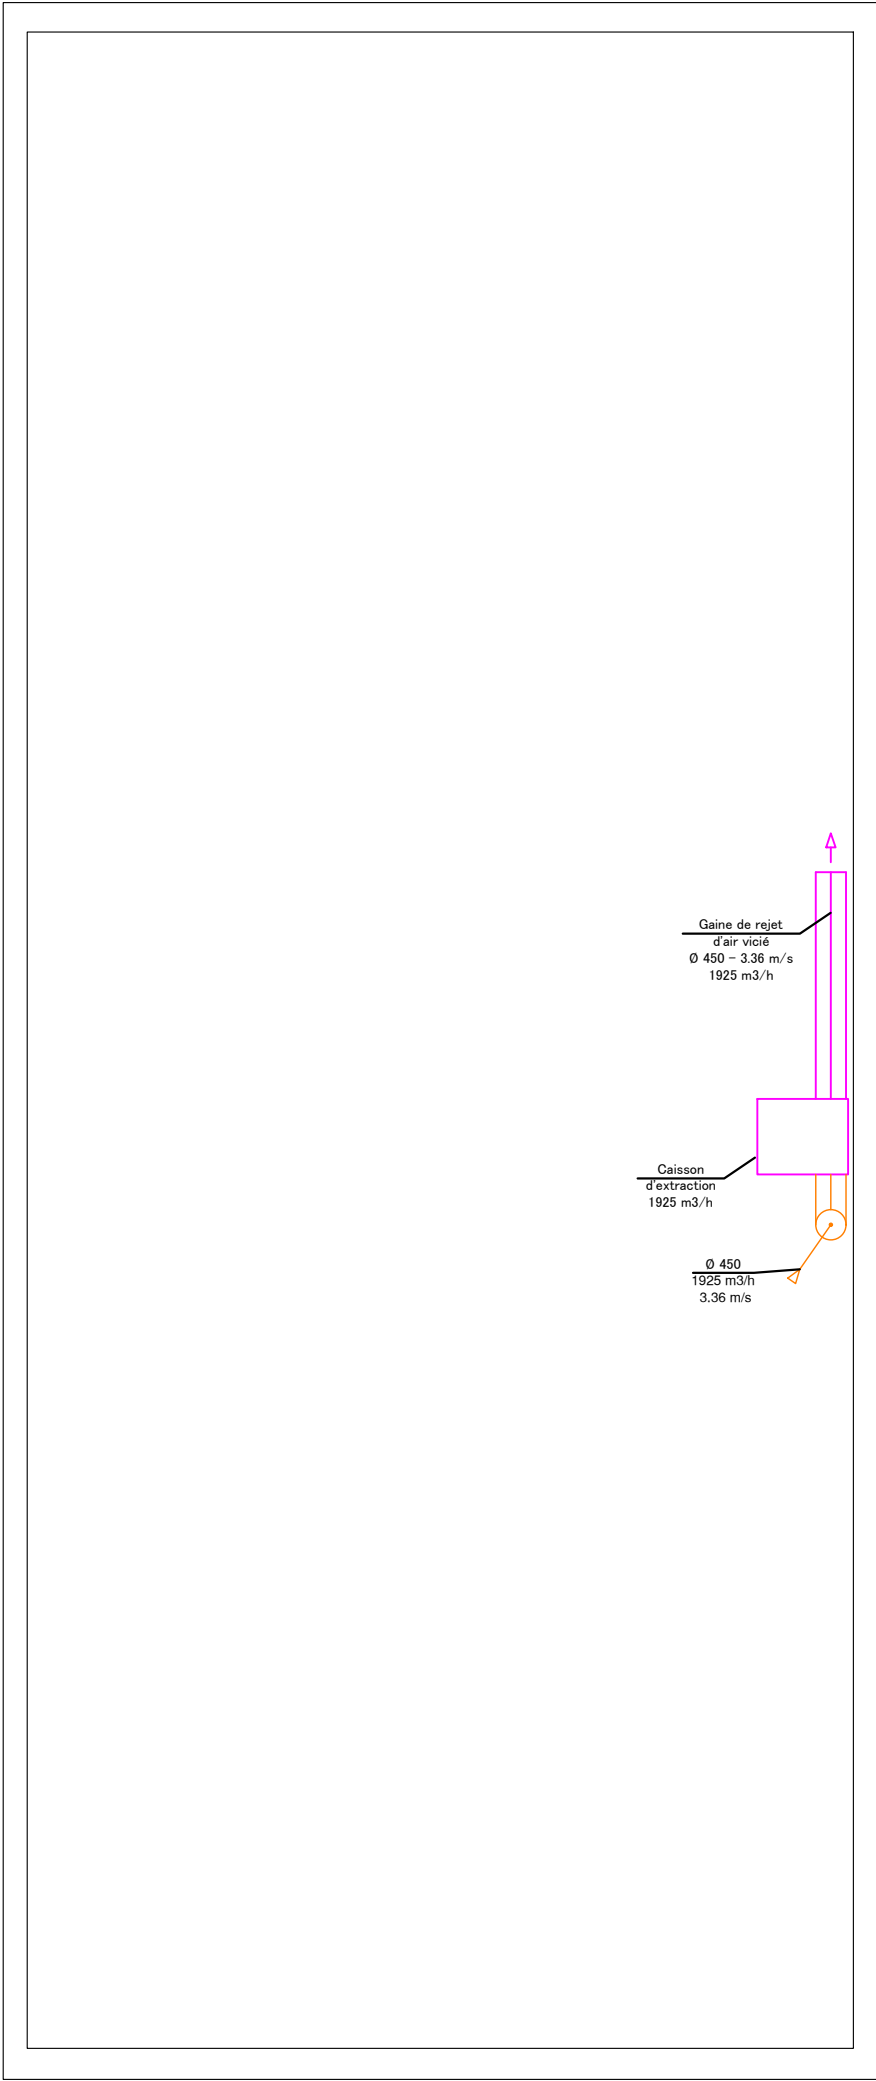
# Bâtiment A

## TOITURE



LEGENDE				
	Bouche de reprise		Gaine de rejet d'air vicié	
	Gaine de reprise		Caisson d'extraction	
	Grille d'entrée d'air Hygro			
ECHELLE : 1/100	ETAGE : TOITURE	PHASE : PRO	Plan VE04	AVRIL 2026
CDFiP - SOYAUX				
PLAN DE VENTILATION - TOITURE BATIMENT A				
VBE INGENIERIE		43 rue Denis Papin 41 000 BLOIS	Tel : 06.28.83.15.65 Mail : geoffrey.vieugue@vbei.fr	