

LEGENDE

	Bouche de reprise		Gaine de rejet d'air vicié
	Gaine de reprise		Caisson d'extraction
	Grille d'entrée d'air Hygro		

ECHELLE : 1/200

ETAGE : RDC

PHASE : PRO

Plan VE01

AVRIL 2026

CDFiP - SOYAUX


PLAN DE VENTILATION - RDC BATIMENT D

VBE INGENIERIE


43 rue Denis Papin  
41 000 BLOIS

Tel : 06.28.83.15.65  
Mail : geoffrey.vieugue@vbei.fr

Bâtiment D  
R+1

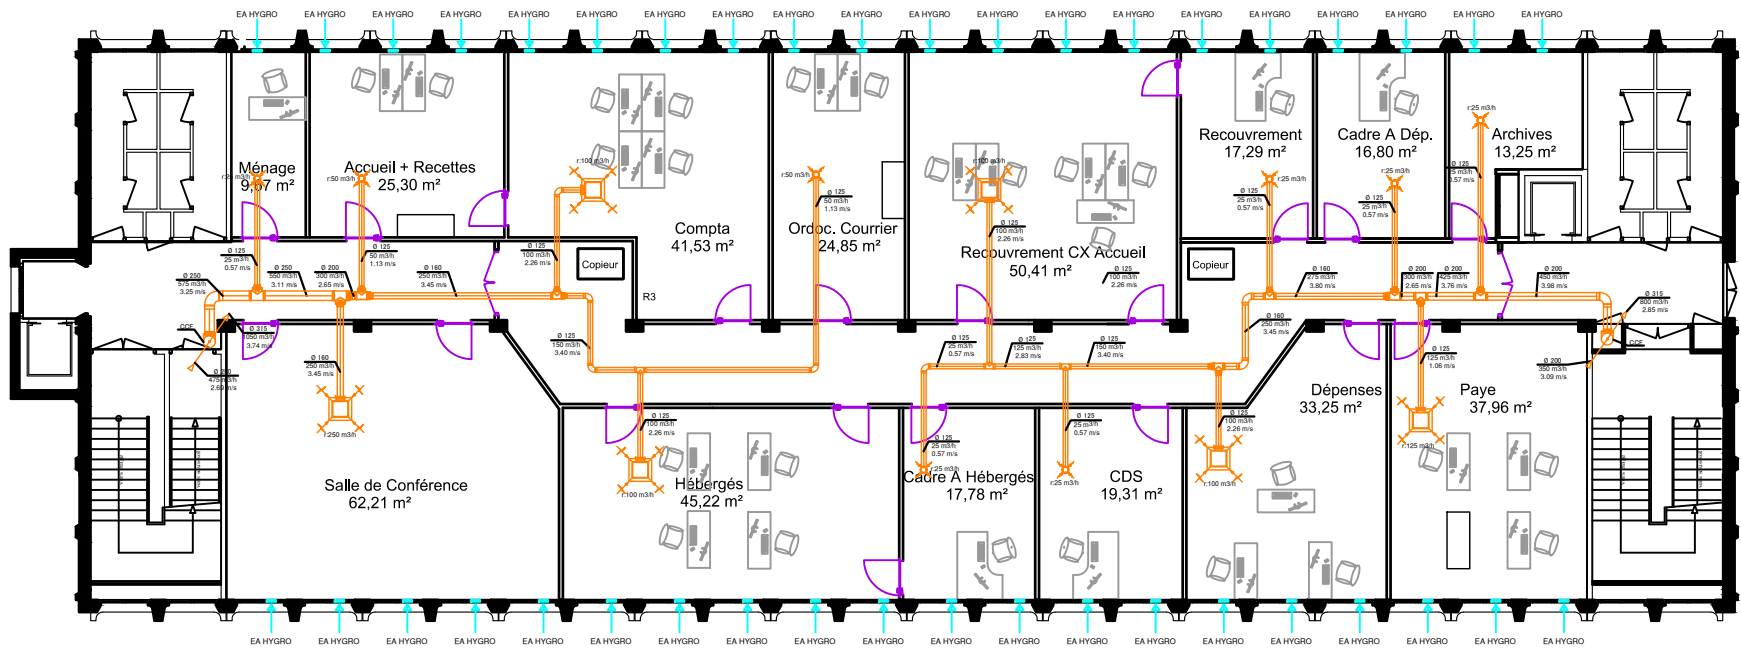

Bâtiment D  
R+2

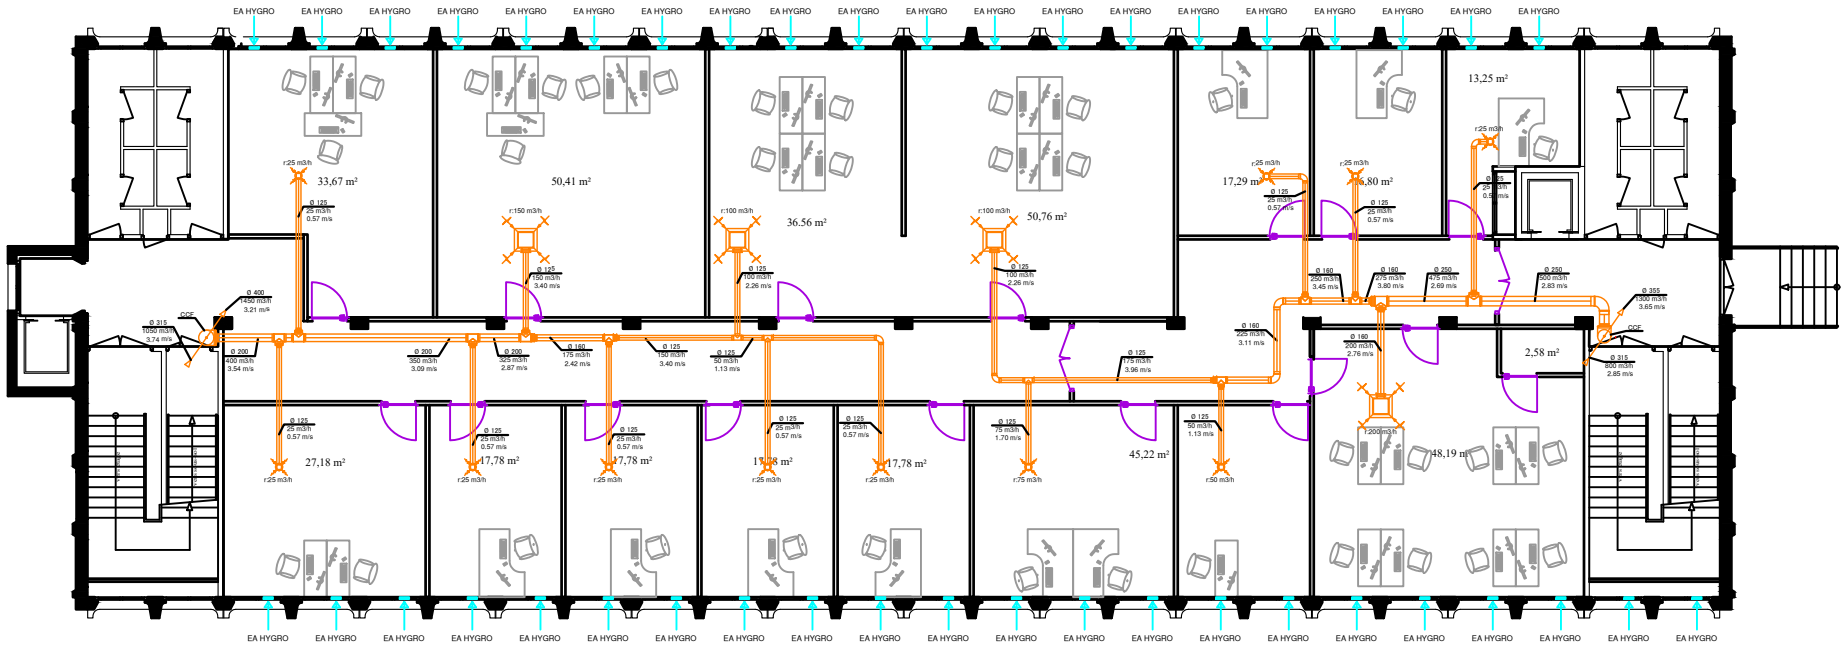


LEGENDE

	Bouche de reprise		Gaine de rejet d'air vicié
	Gaine de reprise		Caisson d'extraction
	Grille d'entrée d'air Hygro		

ECHELLE : 1/200	ETAGE : R+1 - R+2	PHASE : PRO	Plan VE02	AVRIL 2026
CDFiP - SOYAUX				
PLAN DE VENTILATION - R+1 - R+2 - INDICE B				
VBE INGENIERIE			43 rue Denis Papin 41 000 BLOIS	Tel : 06.28.83.15.65 Mail : geoffrey.vieugue@vbei.fr


Bâtiment D

Étage 3

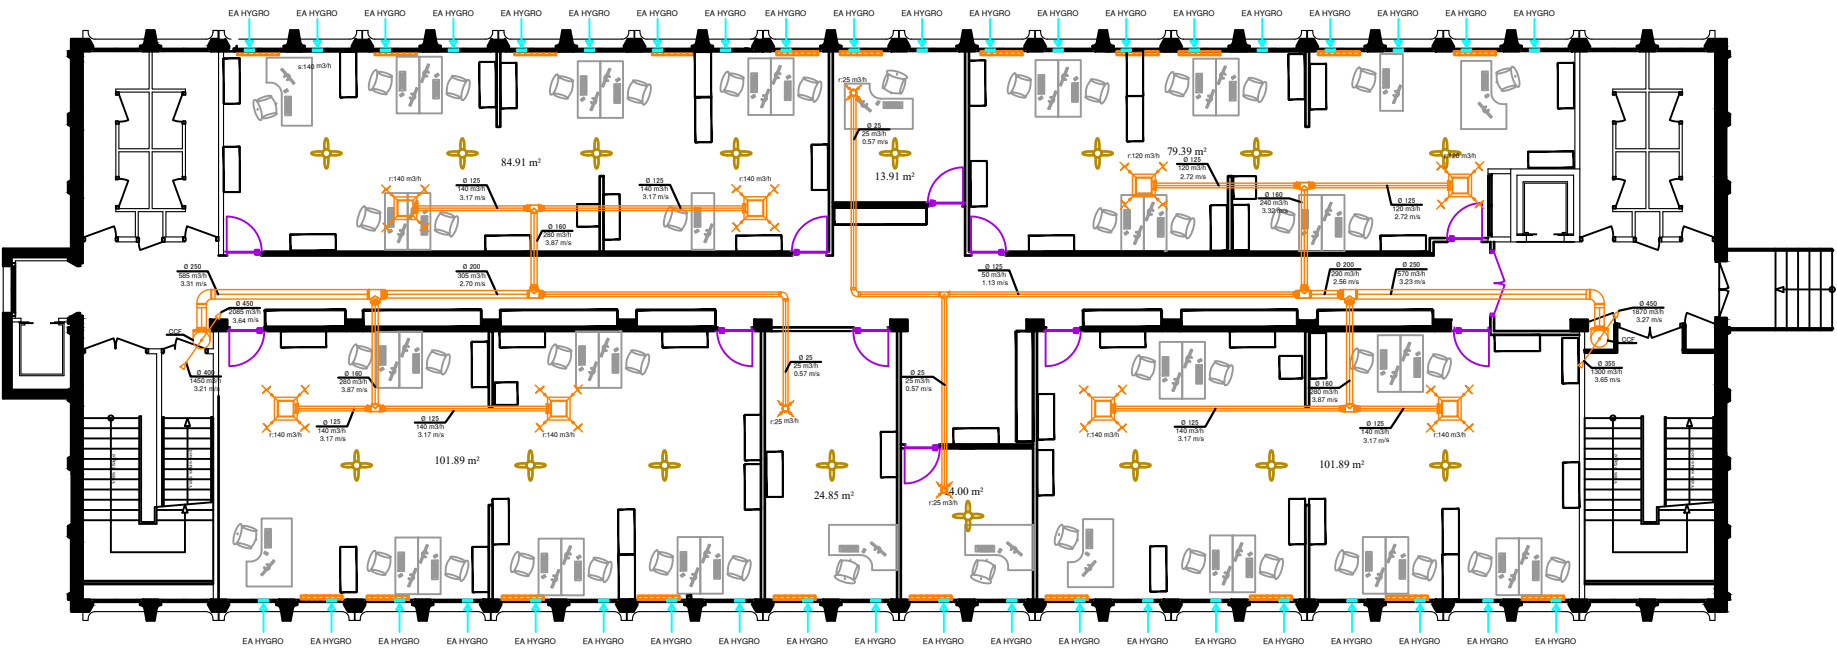
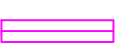




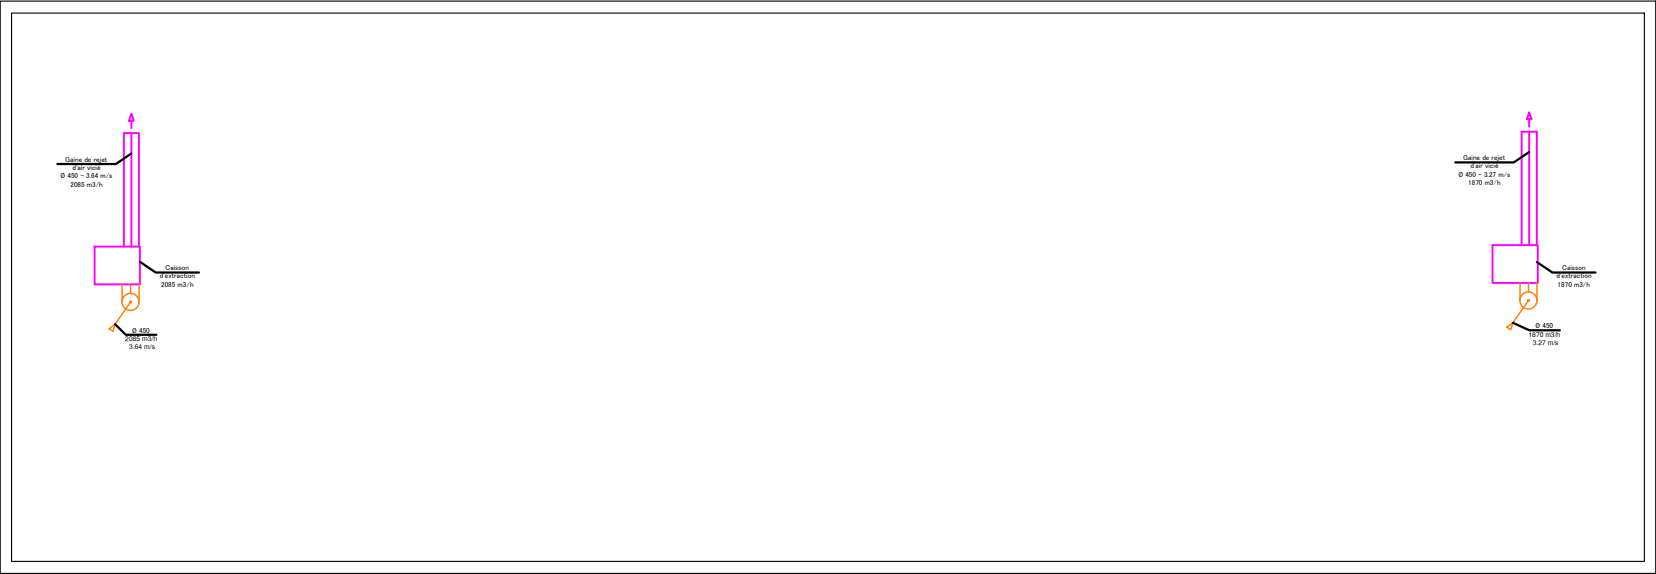

Bâtiment D

Toiture



LEGENDE

	Bouche de reprise		Gaine de rejet d'air vicié
	Gaine de reprise		Caisson d'extraction
	Grille d'entrée d'air Hygro		

ECHELLE : 1/200	ETAGE : R+3 - TOITURE	PHASE : PRO	Plan VE03	AVRIL 2026
CDFiP - SOYAUX				
PLAN DE VENTILATION - R+3 - TOITURE				
VBE INGENIERIE			43 rue Denis Papin 41 000 BLOIS	Tel : 06.28.83.15.65 Mail : geoffrey.vieugue@vbei.fr