





# Carnet de plans - lot 1

Scénographie de l'exposition temporaire  
Exposition "Didier Lefèvre, des images qui content"

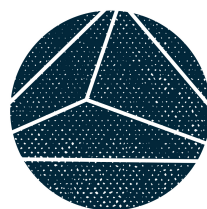


ATELIER  
**DELTAÉDRE**



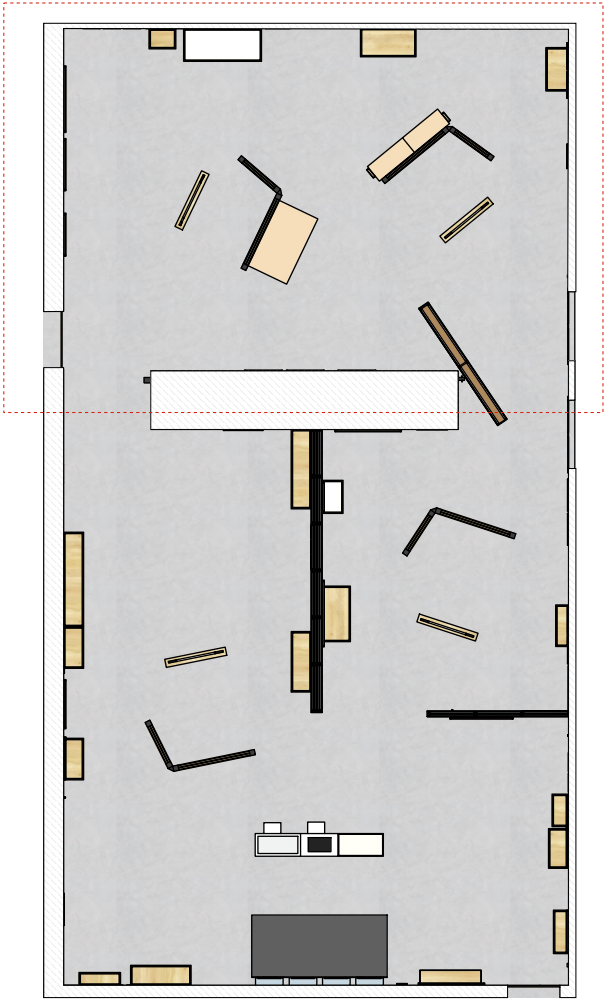


A installer en TH 1 :  
2 ensembles de structures + panneaux  
dont 4 à fabriquer (P1 à P4)  
2 bancs  
Vitrine murale 13 (VM\_13) - sur équerres  
Caisson bois 05 - (CB05) - sur pieds à fabriquer  
Caisson bois 13 (CB13) - sur pieds à fabriquer  
Vitrine murale 01 (VM\_01) - sur équerres  
Caisson mural 07 (CM07) - au mur  
Caisson bois 07 (CB07) - au mur  
Caisson bois 11 (CB11) - au mur  
Cimaise C1  
Meuble diapositive MD1  
Meuble diapositive MD2  
Podium P1

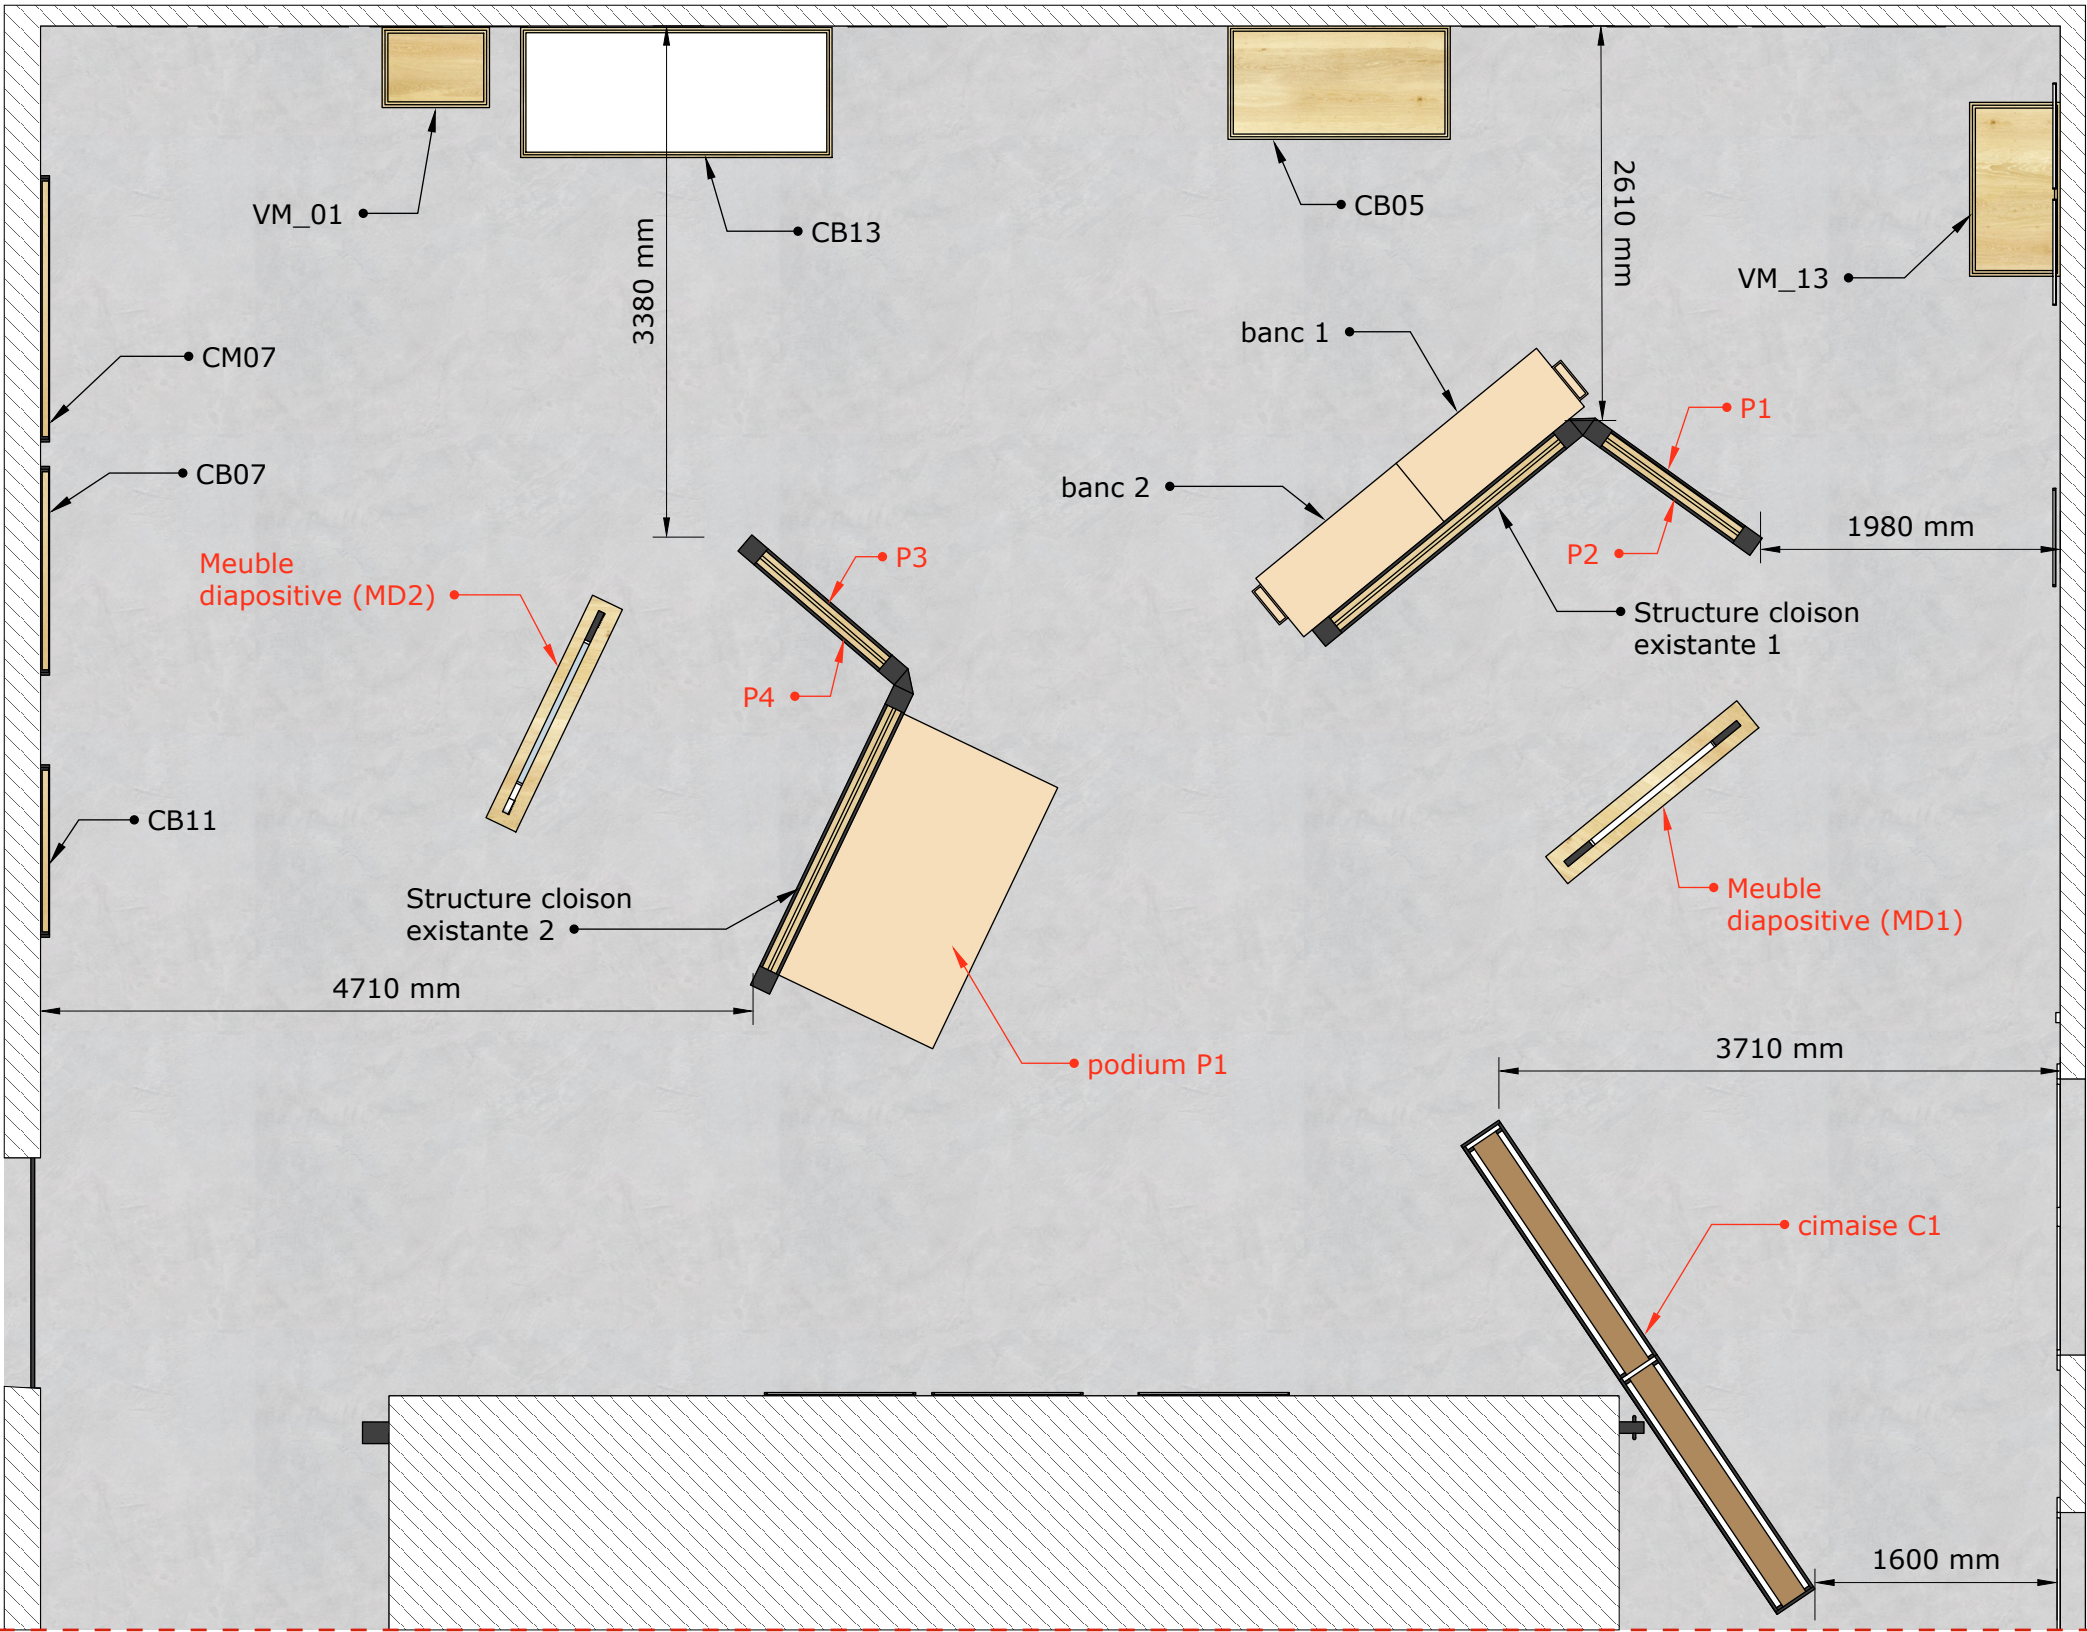


■ A fabriquer  
■ Existant



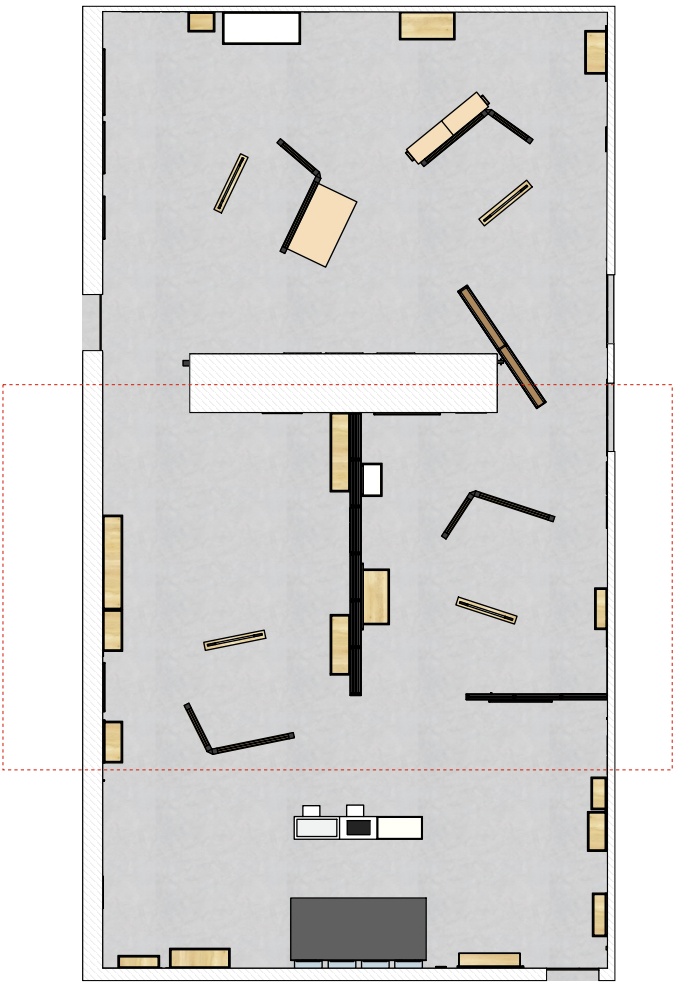


A installer en TH 2 :  
1 ensemble de structures + panneaux  
Vitrine murale 03 (VM\_03) - *sur pieds à fabriquer*  
Vitrine murale 07 (VM\_07) - *sur pieds à fabriquer*  
12 cimaises existantes  
Vitrine murale 06 (VM\_06) - *sur équerres*  
Vitrine murale 05 (VM\_05) - *sur équerres*  
Caisson bois 09 (CB09) - *au mur*  
*Vitrine à fabriquer VN01*  
*Meuble diapositive MD3*

A installer en TH 4 :  
1 ensemble de structures + panneaux  
Caisson mural 08  
Caisson bois 17 *sur pieds à fabriquer*  
Caisson bois 01 *sur pieds à fabriquer*  
Caisson bois 12 - *au mur*  
Vitrine murale 12 - *équerres*  
3 cimaises existantes  
Caisson bois 06 - *au mur (Thématique 3)*  
*Meuble diapositive MD4*

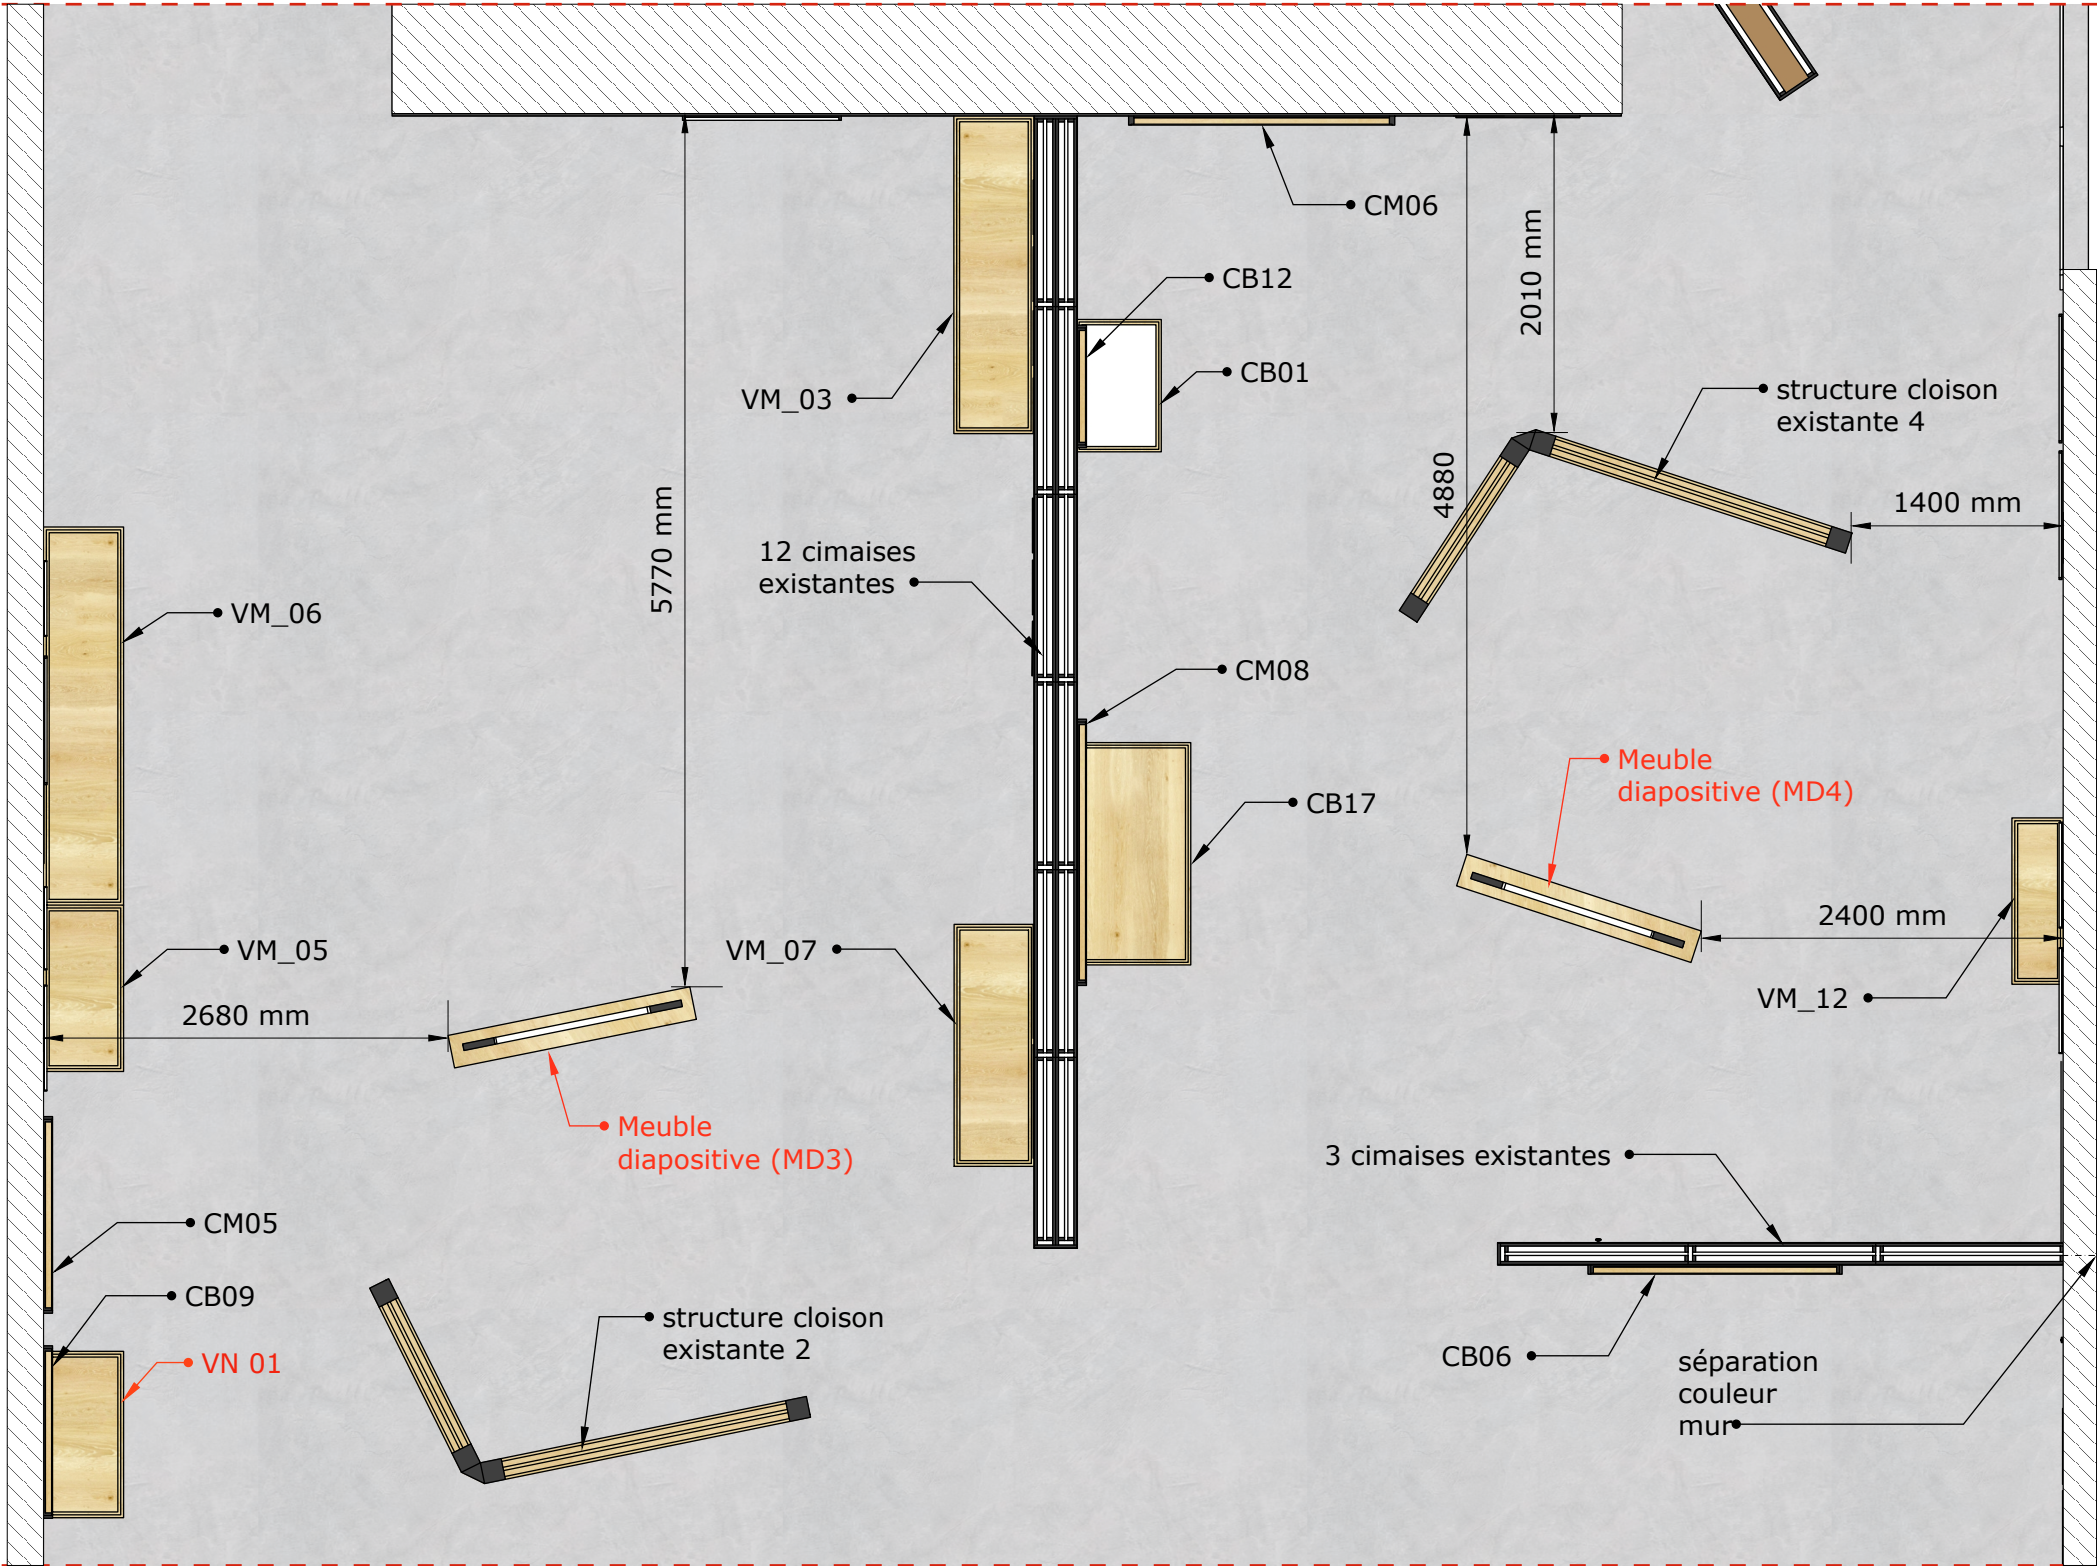

■ A fabriquer  
■ Existant



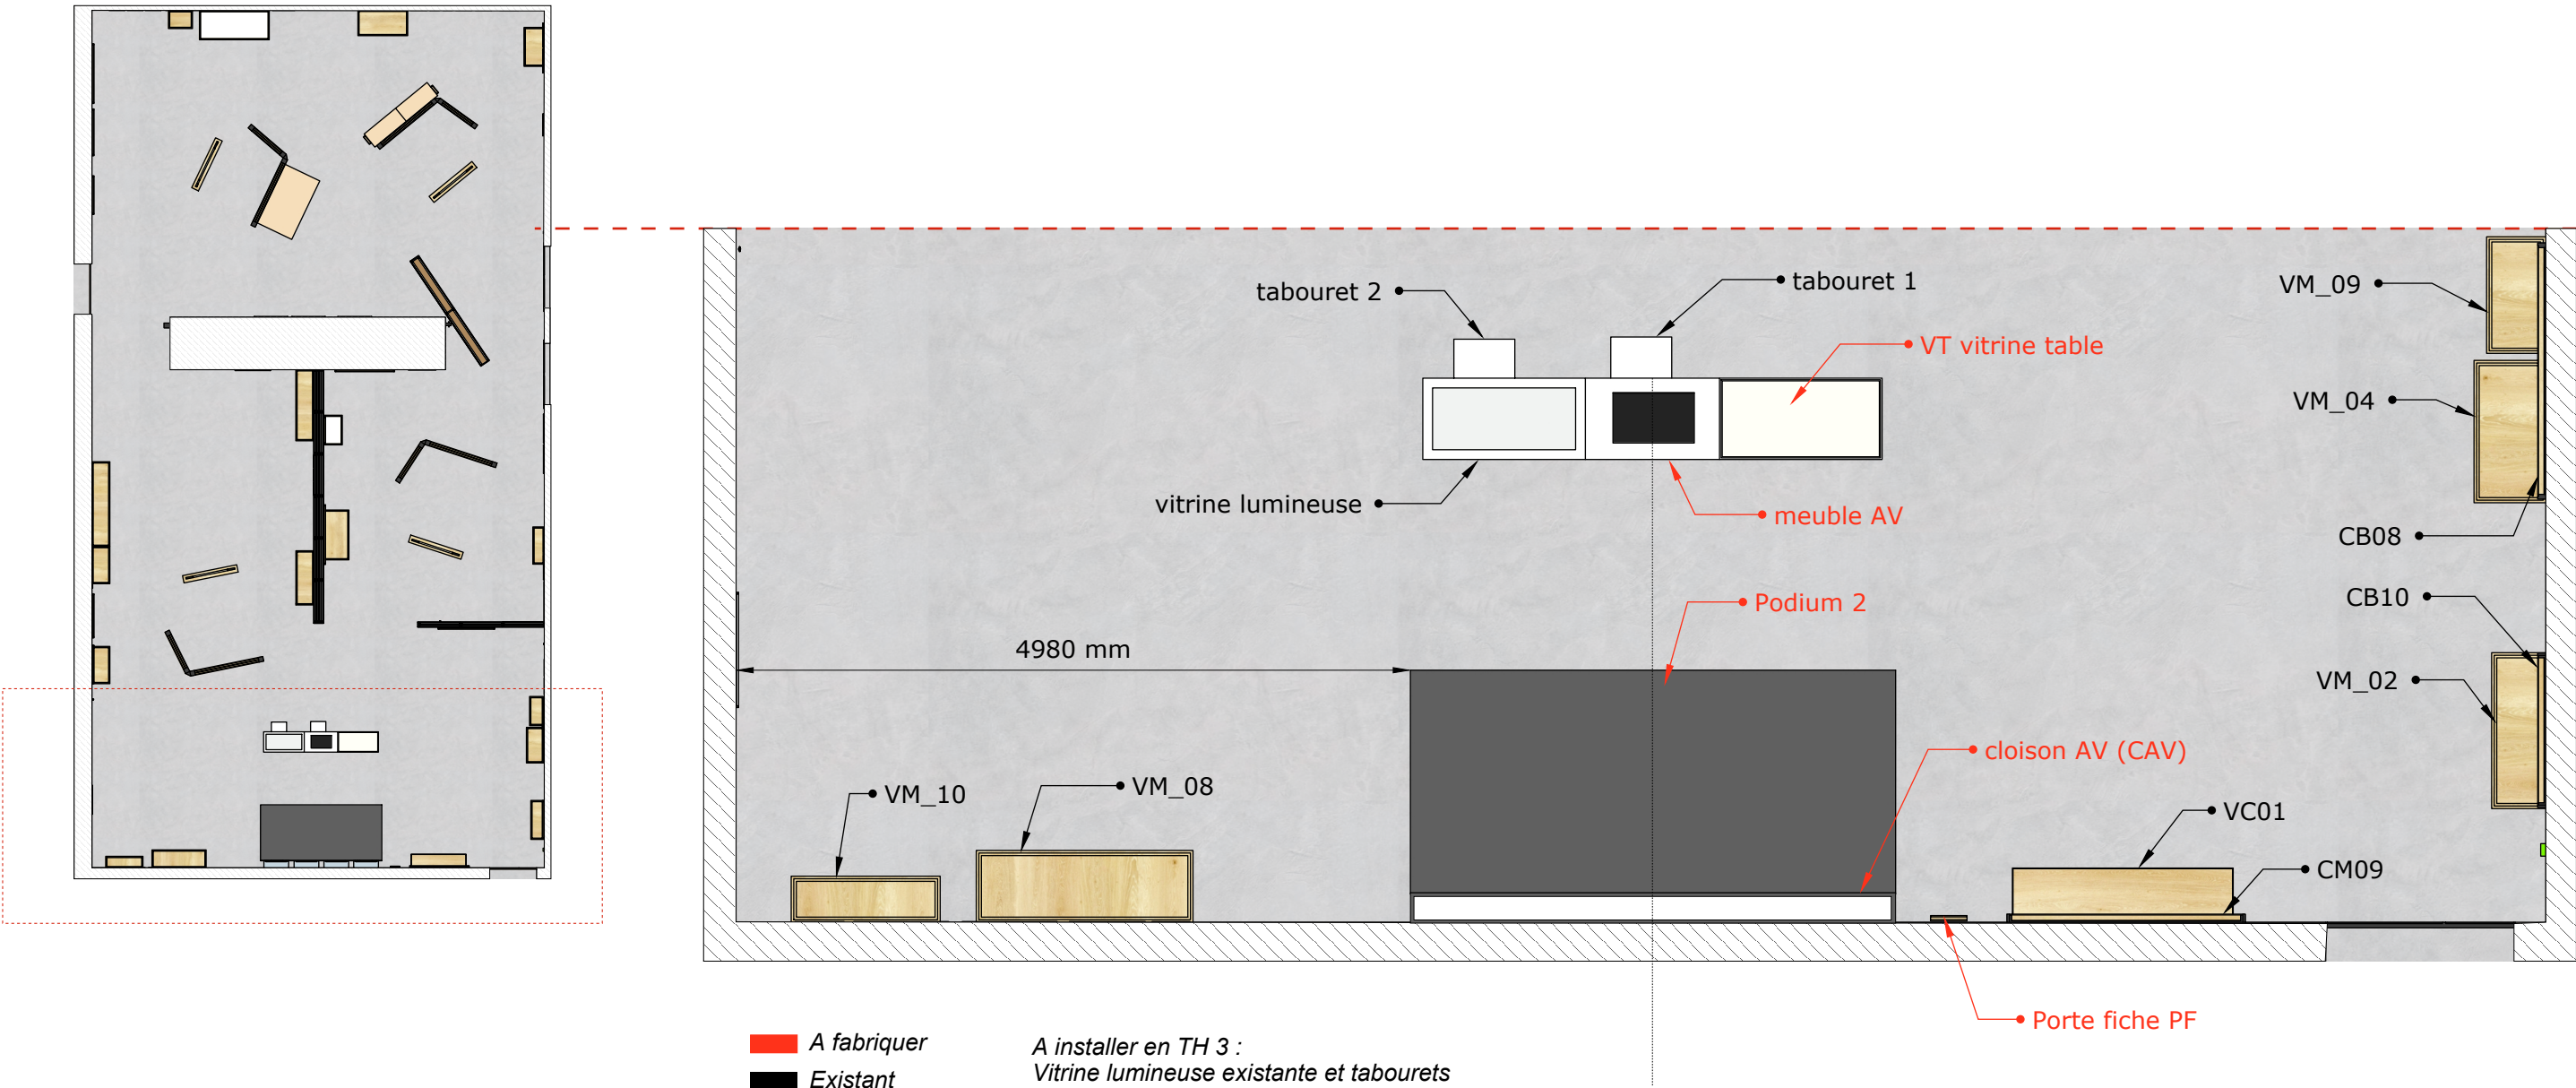

■ A fabriquer

■ Existant

A installer en TH 3 :

Vitrine lumineuse existante et tabourets

Vitrine table VT

Meuble AV

Vitrine murale 10 (VM\_10) - sur équerres

Vitrine murale 08 (VM\_08) - sur équerres

Podium P2

Cloison AV (CAV)

Porte fiche mural

Vitrine capot (VC01) - au mur sur équerres

Caisson mural 19 (CM19)

Vitrine murale 02 (VM\_02) - au mur sur équerres

Caisson bois (CB10) - au mur

Caisson bois (CB08) - au mur


Vitrine murale 14 (VM\_14) - au mur sur équerres

Vitrine murale 19 (VM\_19) - au mur sur équerres



Mise en peinture des éléments existants


face à repeindre en blanc  
satiné RAL 9010 •

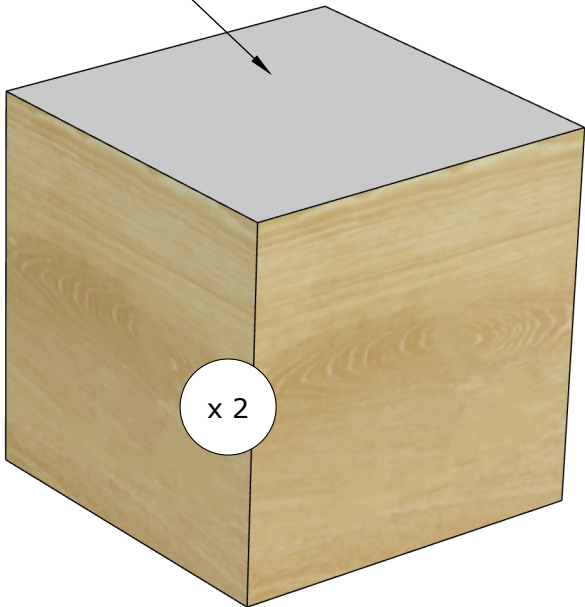

état actuel des tabourets existants •




Mise en peinture des éléments existants

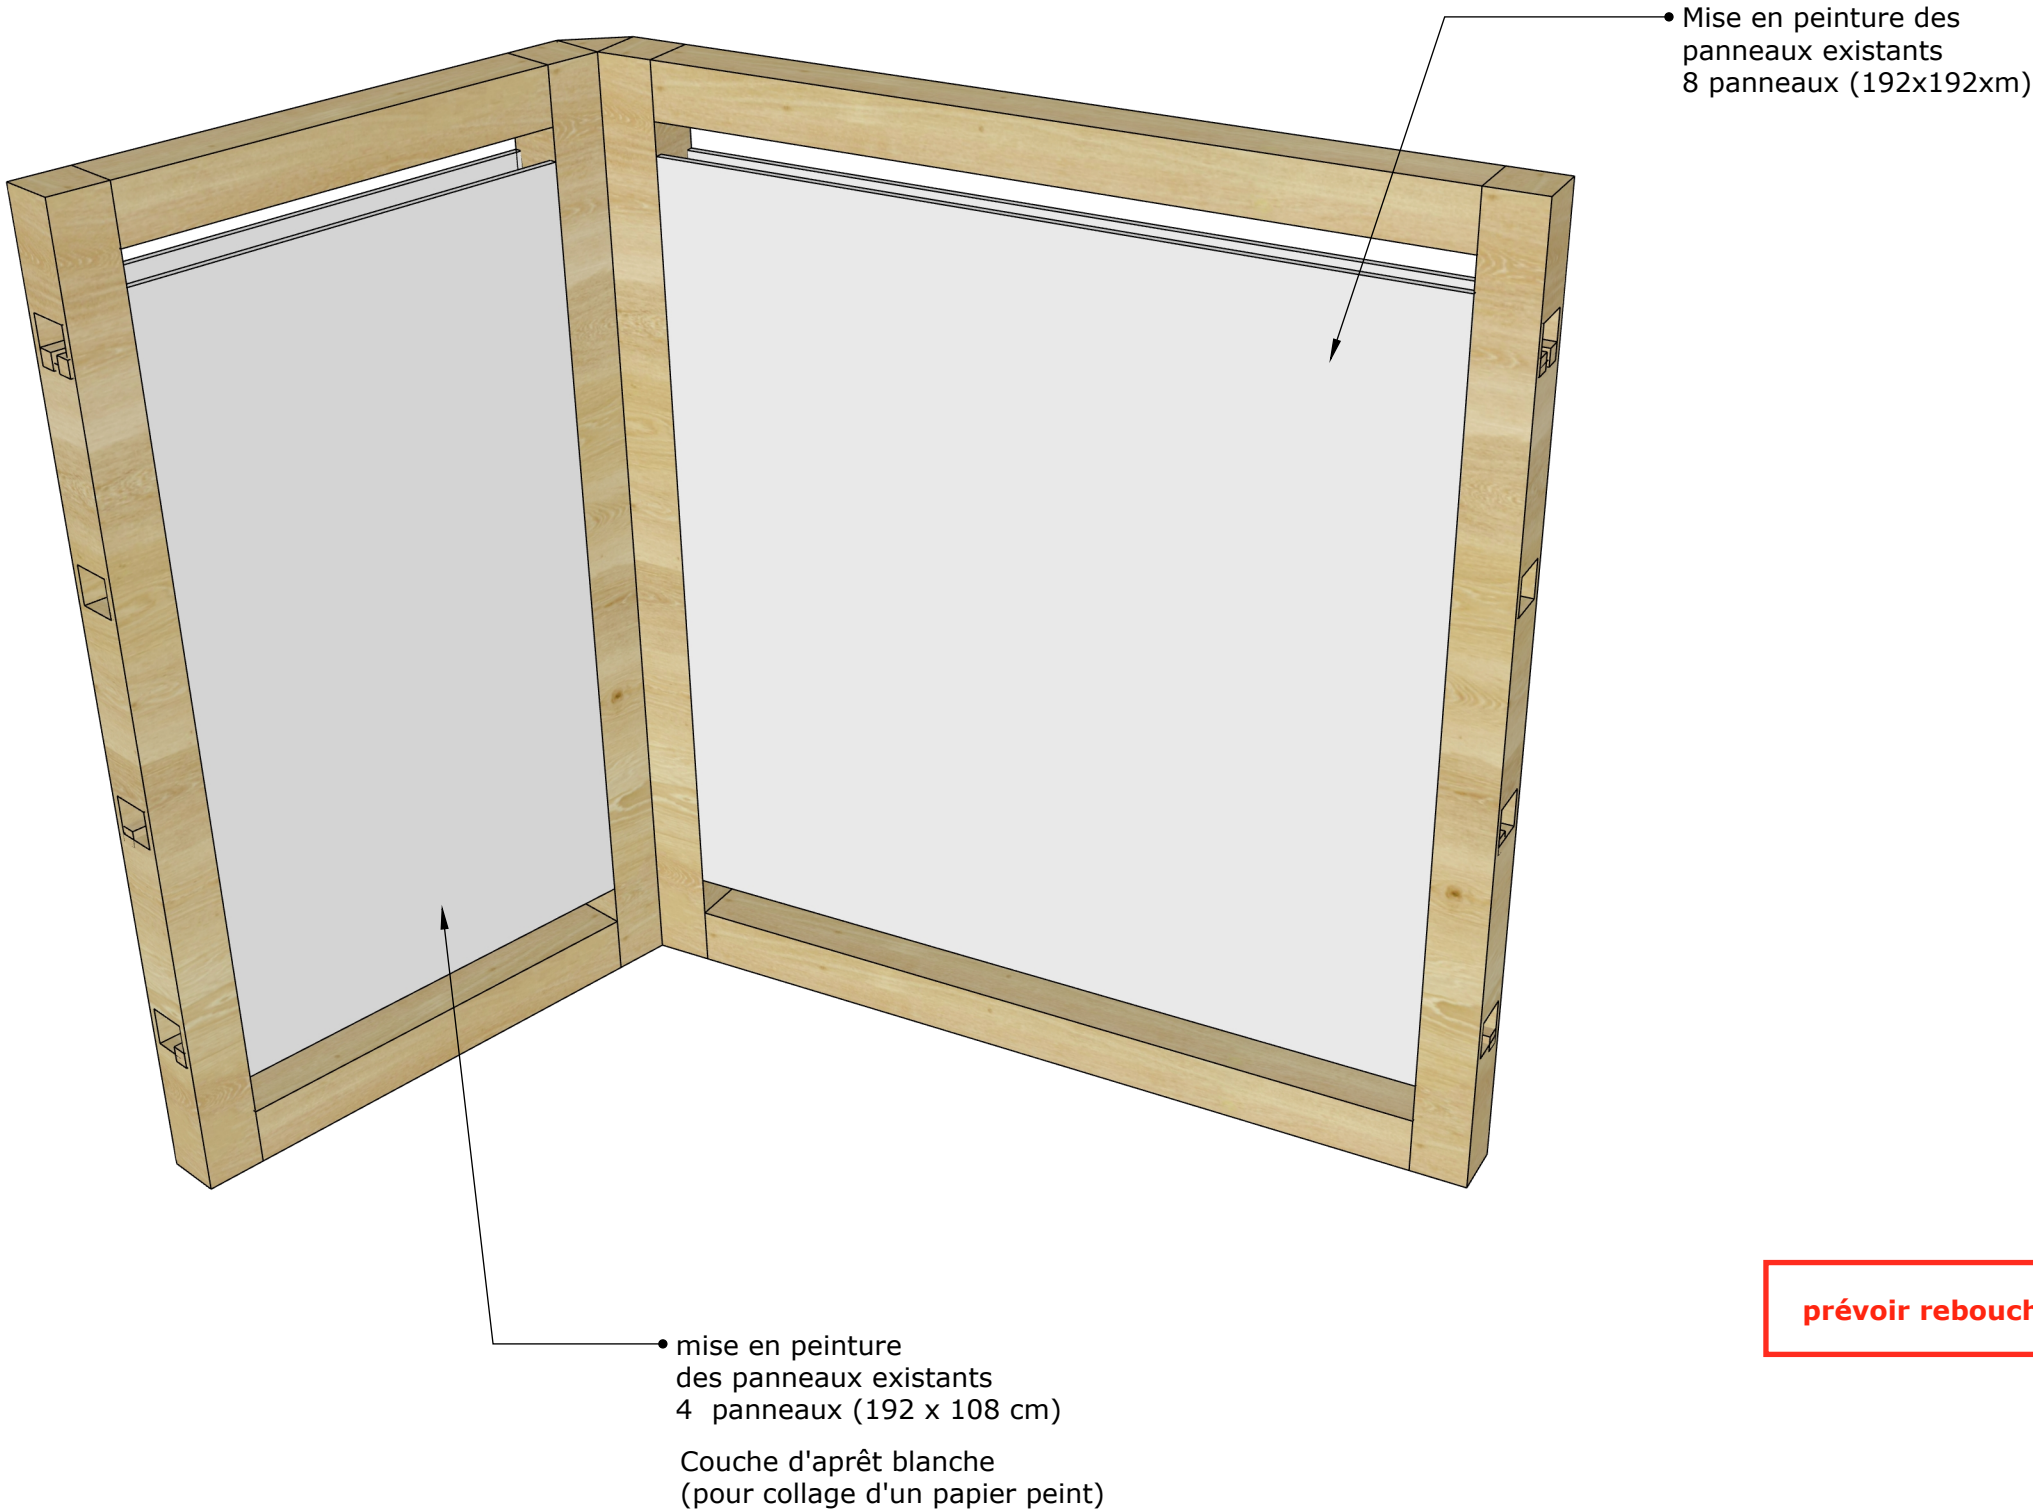





Cimaises existantes à fixer

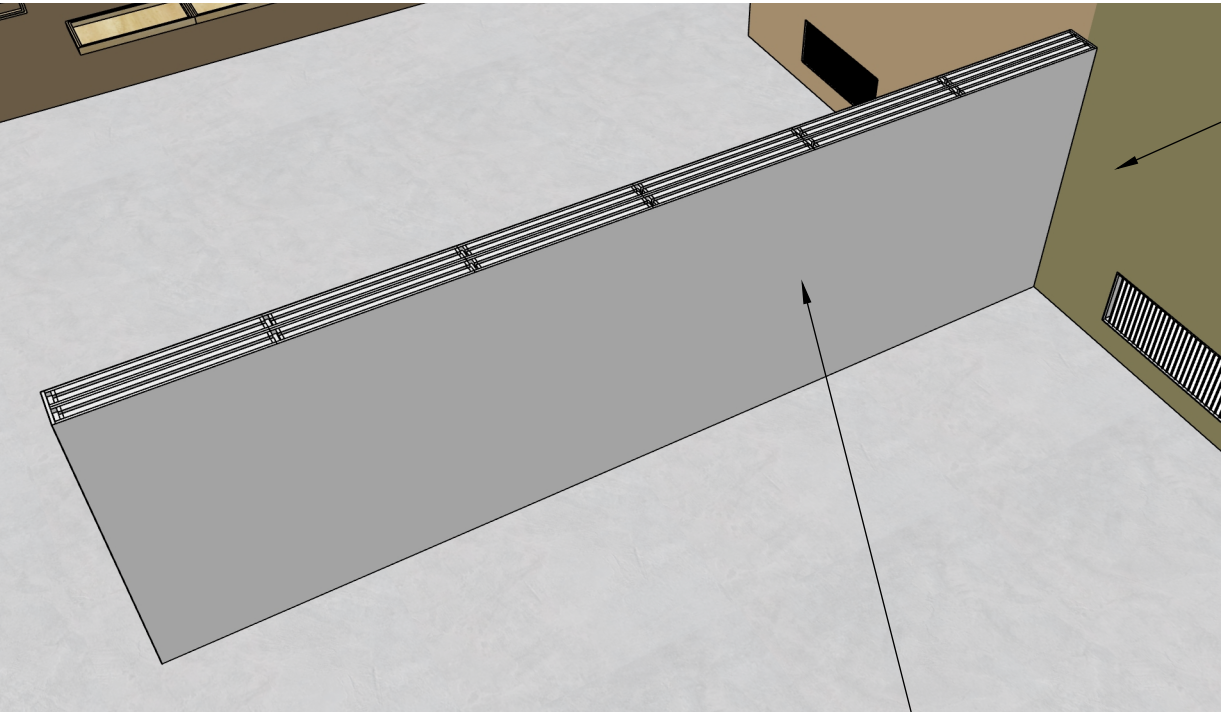


• mur existant

• 12 cloisons  
(2 x 6 modules)

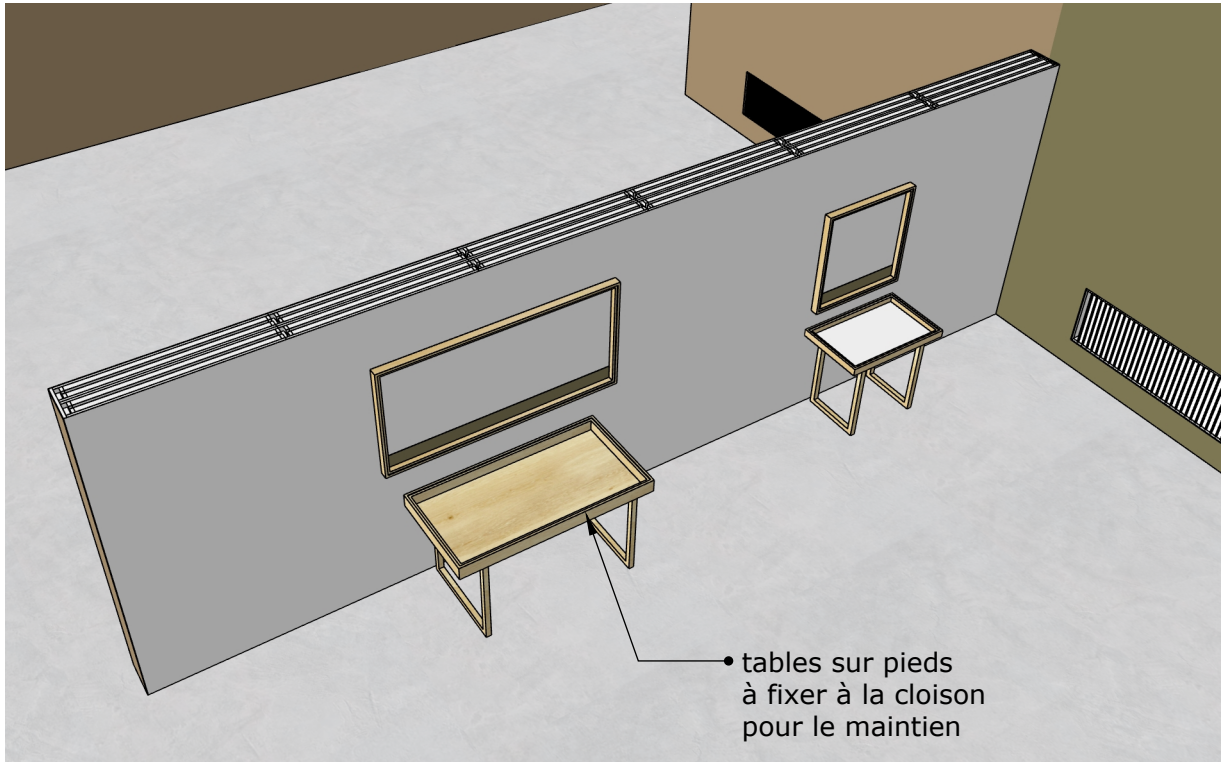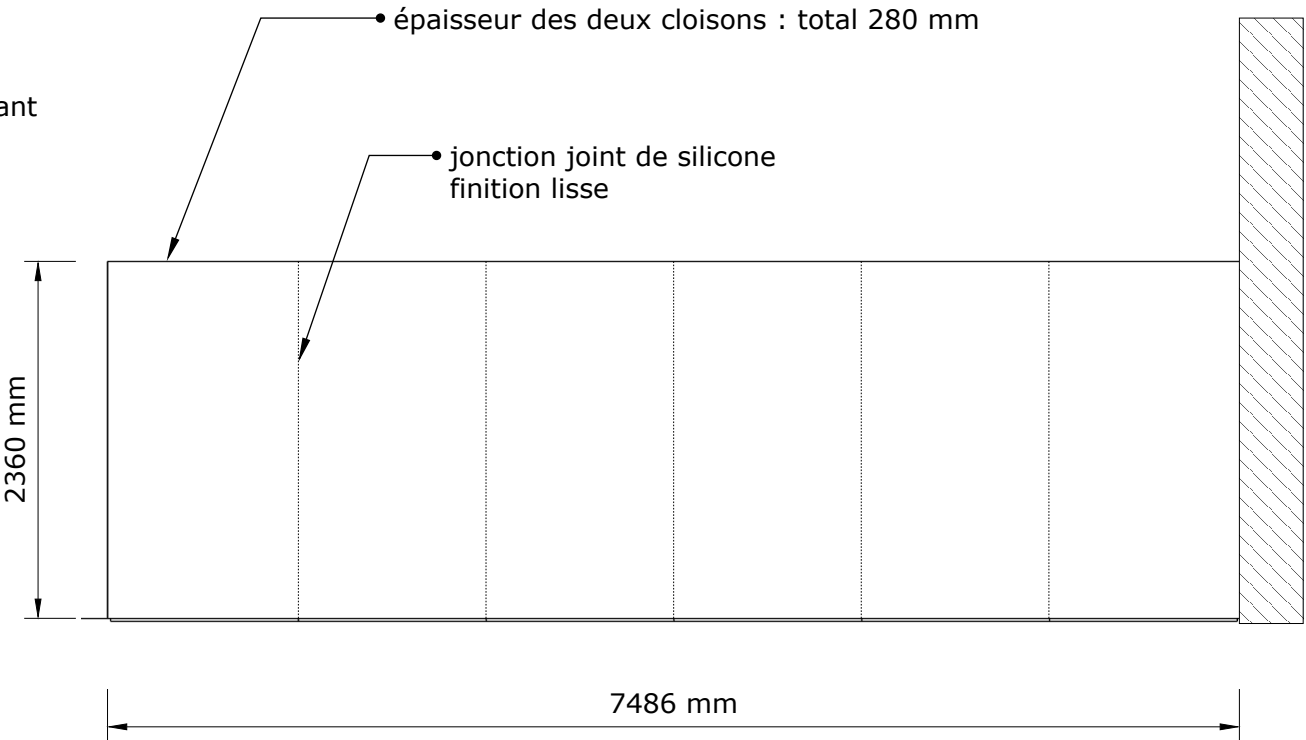

• tables sur pieds  
à fixer à la cloison  
pour le maintien

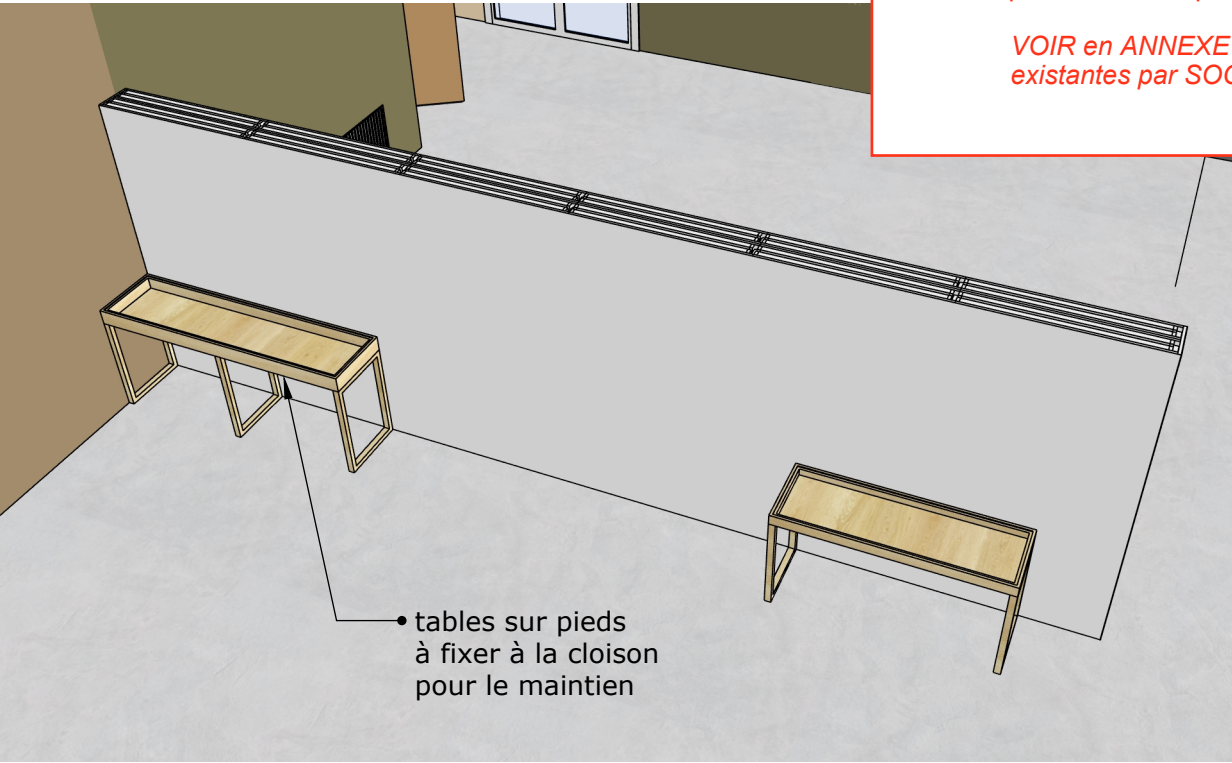


• tables sur pieds  
à fixer à la cloison  
pour le maintien

Vérifier la faisabilité technique et au besoin  
prévoir renforts pour le maintien de la cloison

VOIR en ANNEXE : structures des cimaises  
existantes par SOGEMA




Coupe cimaise 1 - introduction - échelle 1/20 eme

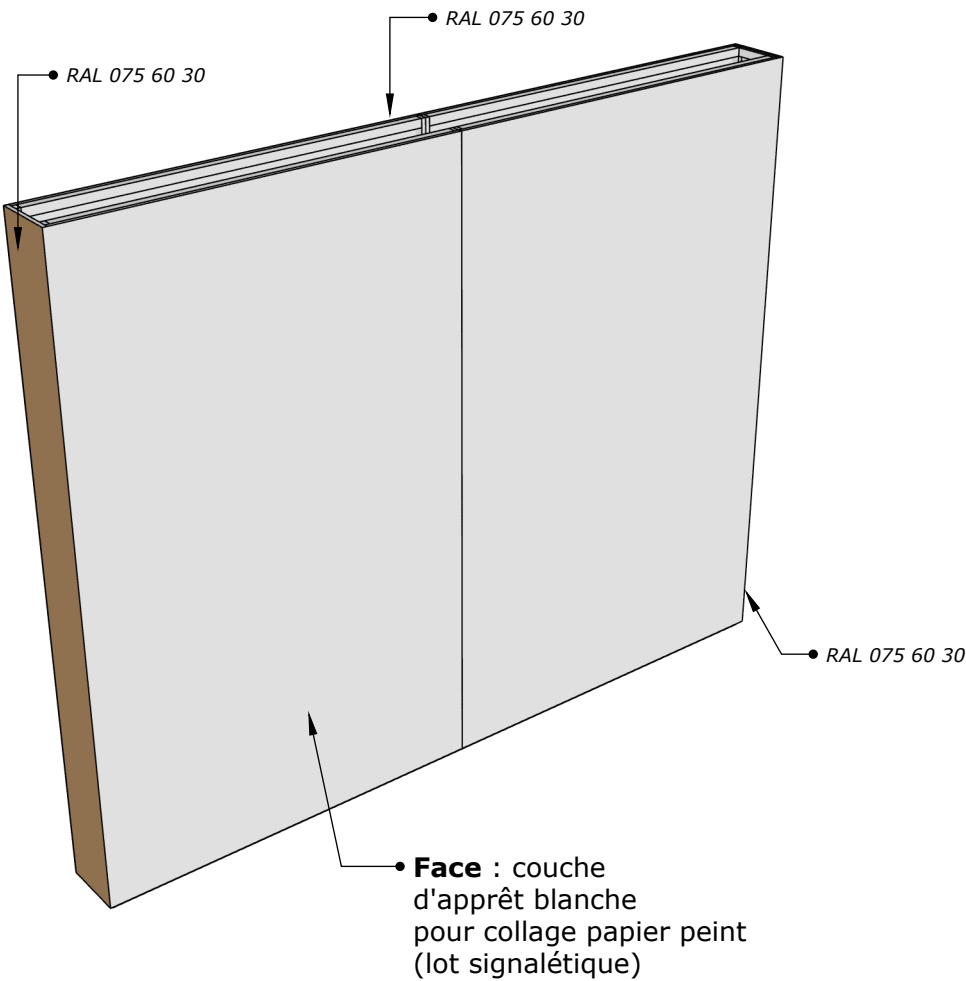

**Cimaise d'introduction C1**


MDF M1 - 19 mm peint 2 couches satinée  
RAL : 075 60 30

Elévation cimaise 1 - introduction - échelle 1/20 eme

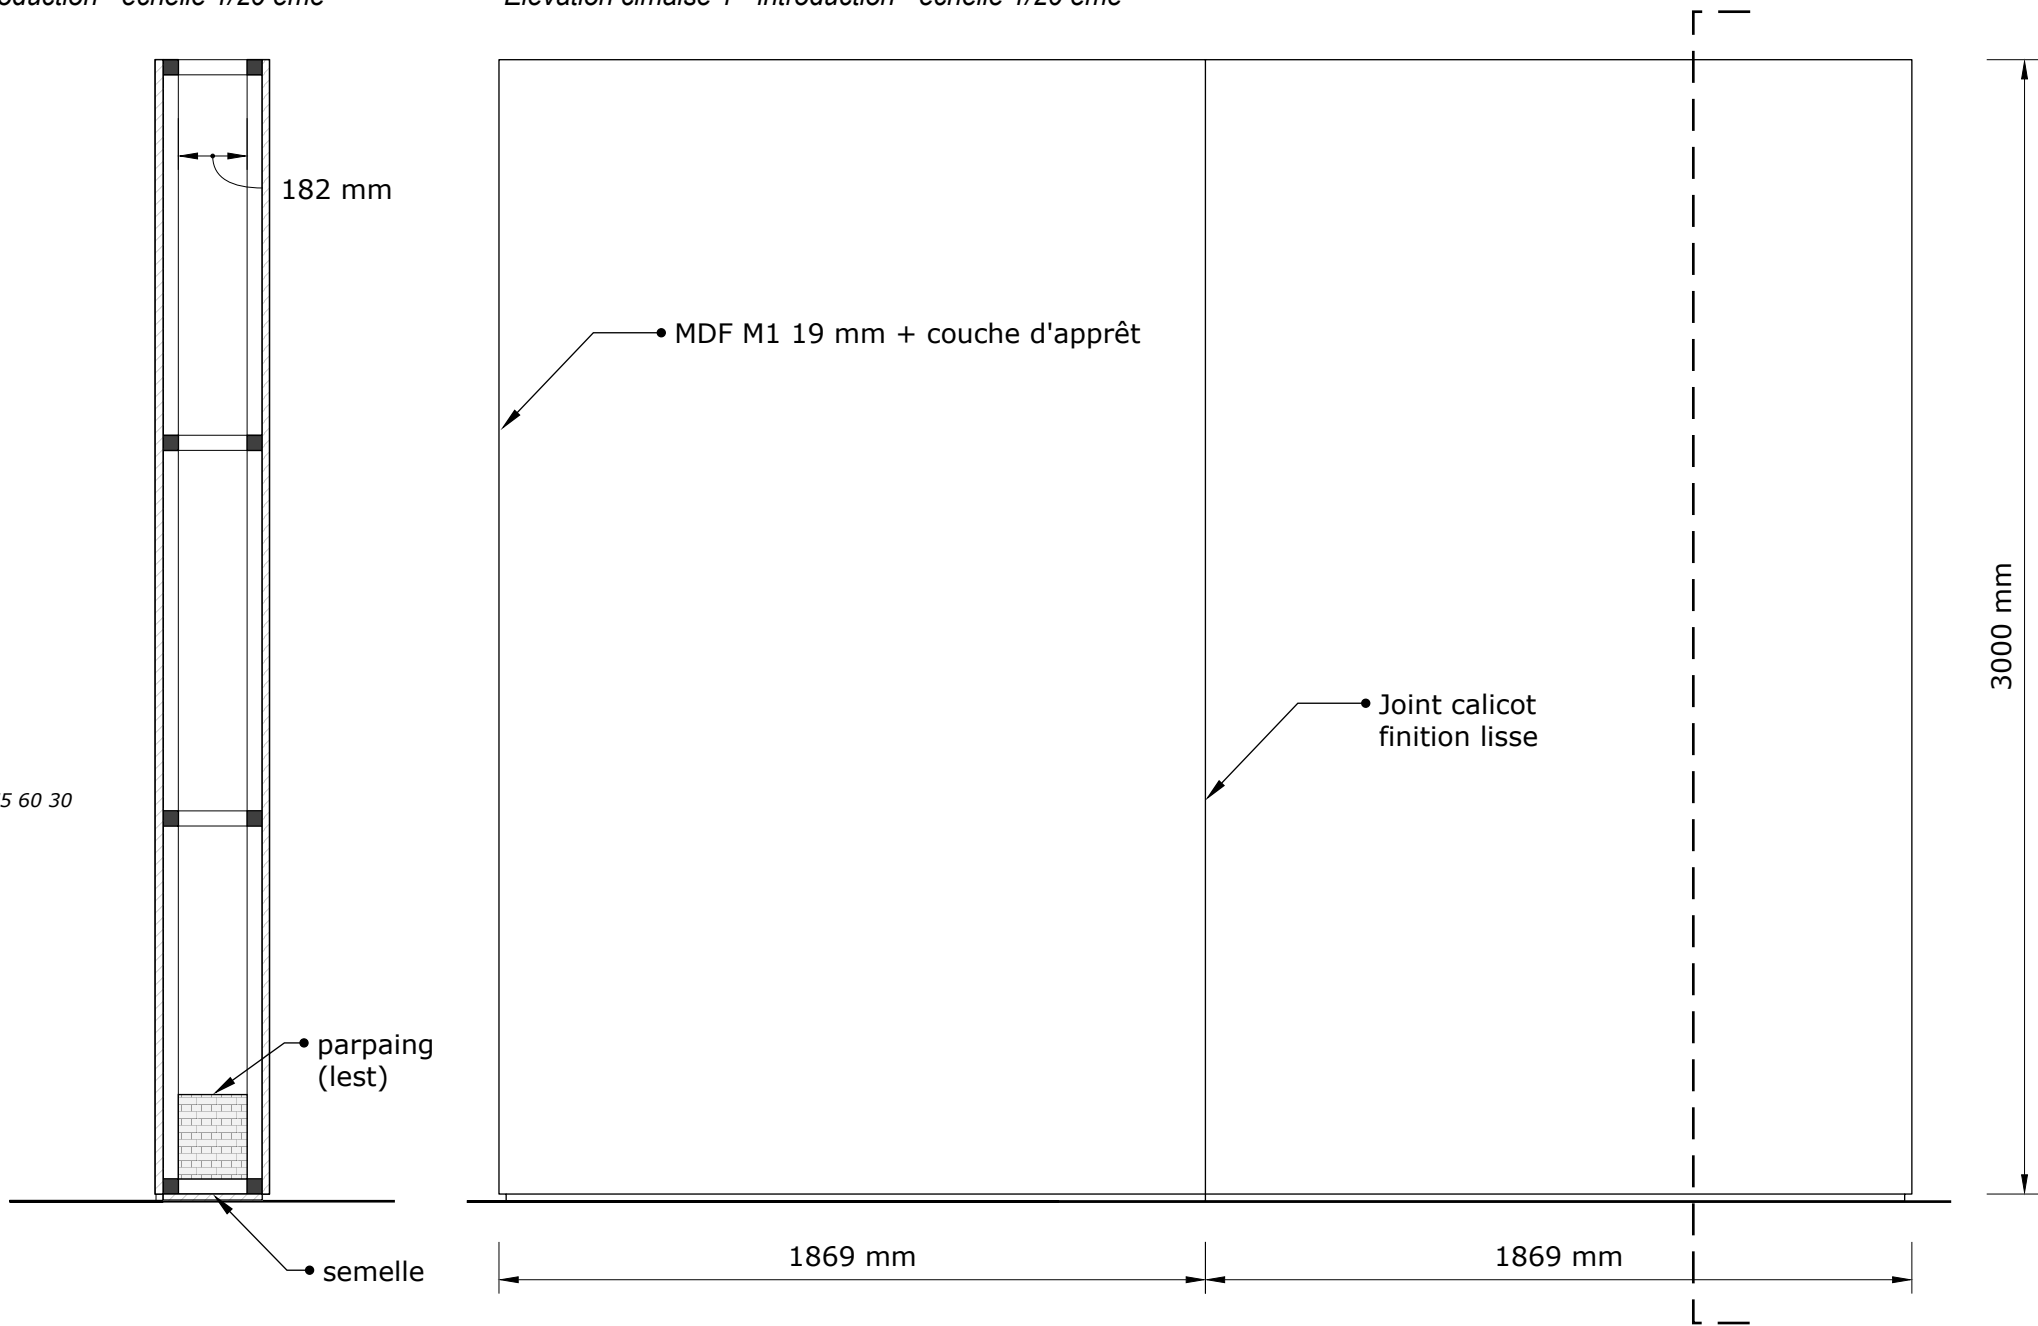


structure  
intérieure à  
l'appréciation  
du menuisier


Plan cimaise 1 - introduction - échelle 1/20 eme

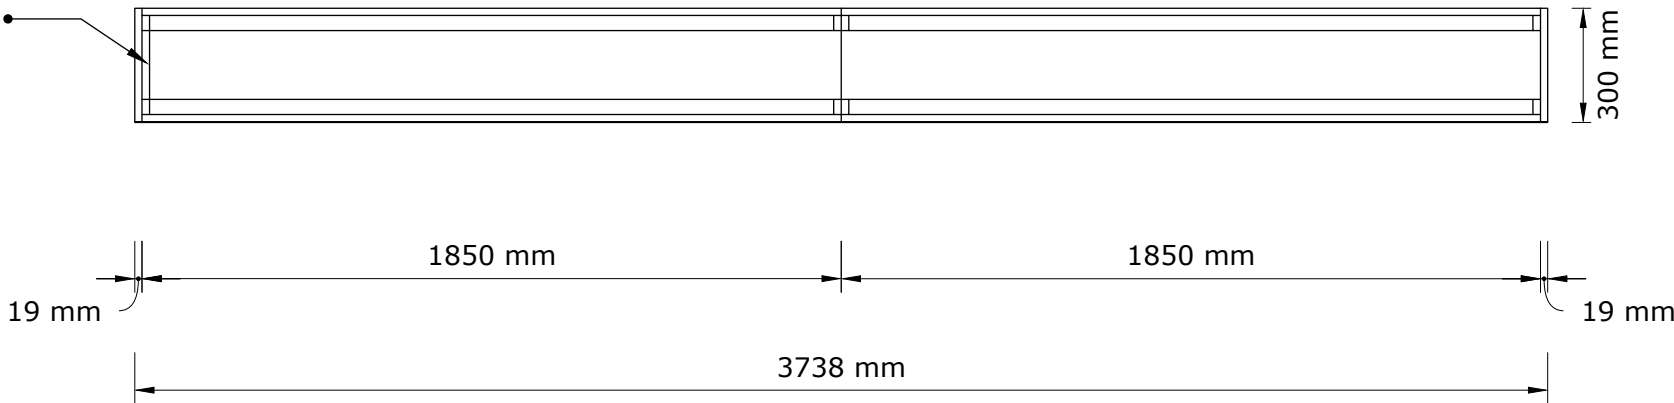




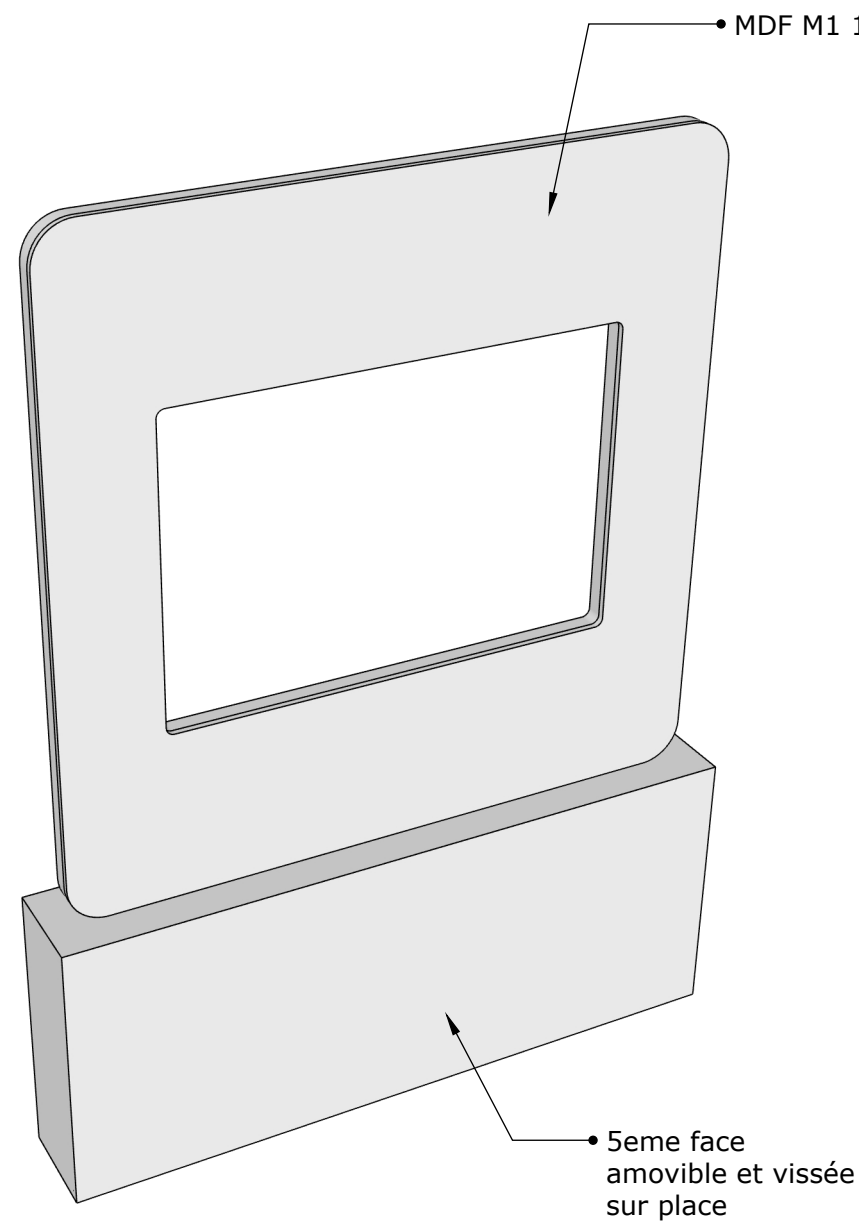

*Meuble diapositive*

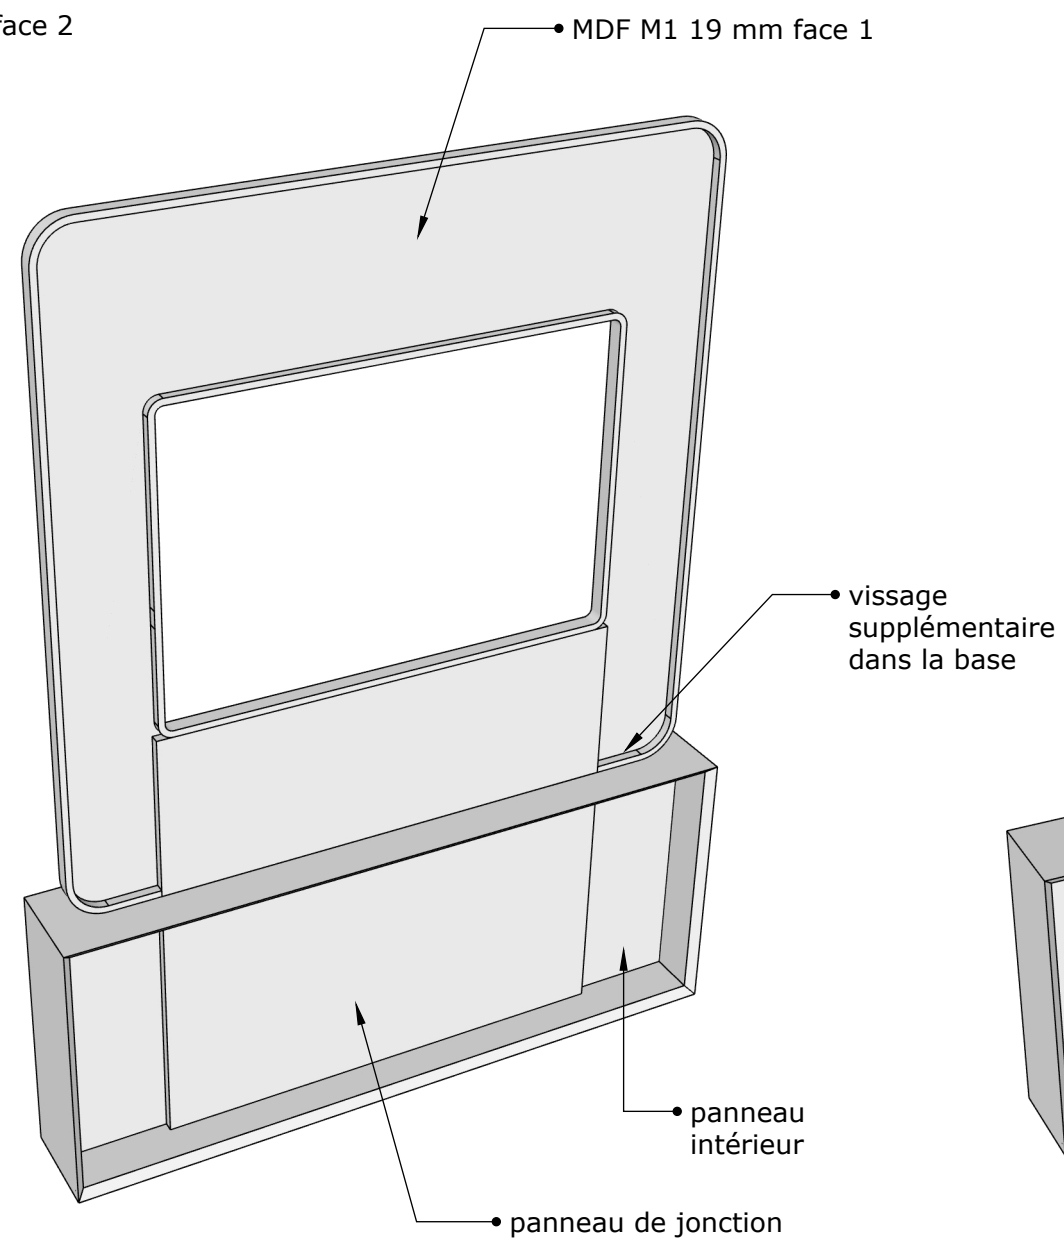

*Meuble diapositive (intérieur)*

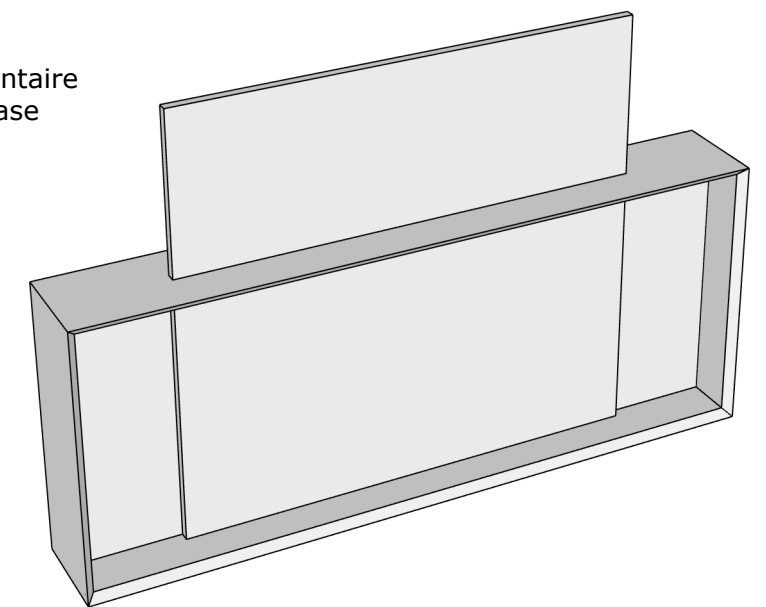

*Base*

## Meuble "diapositive" MD1 à MD4

*MDF M1 peint 2 couches satinée*

**FACE 1** : couche d'apprêt

**FACE 2 et tranches** : RAL 7035 gris clair

**Base** : multiplis bouleau 18mm et vernis mat




Proposition de fixation - possibilité d'alternative similaire à proposer par le menuisier



Elévation meuble "diapositive" - introduction - échelle 1/10 eme


Profil meuble "diapositive" - introduction - échelle 1/10 eme

Coupe meuble "diapositive" - introduction - échelle 1/10 eme

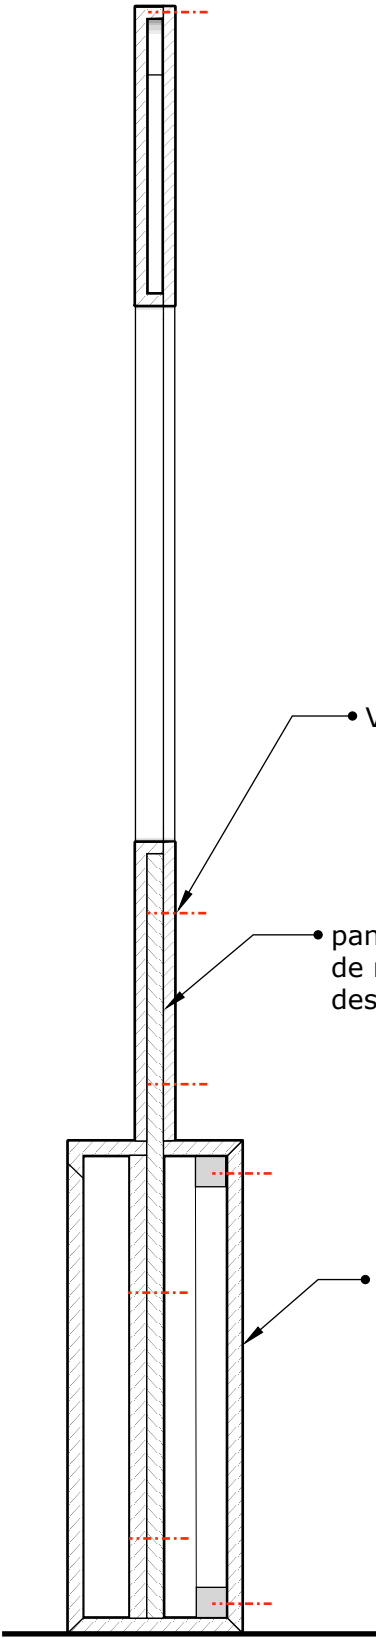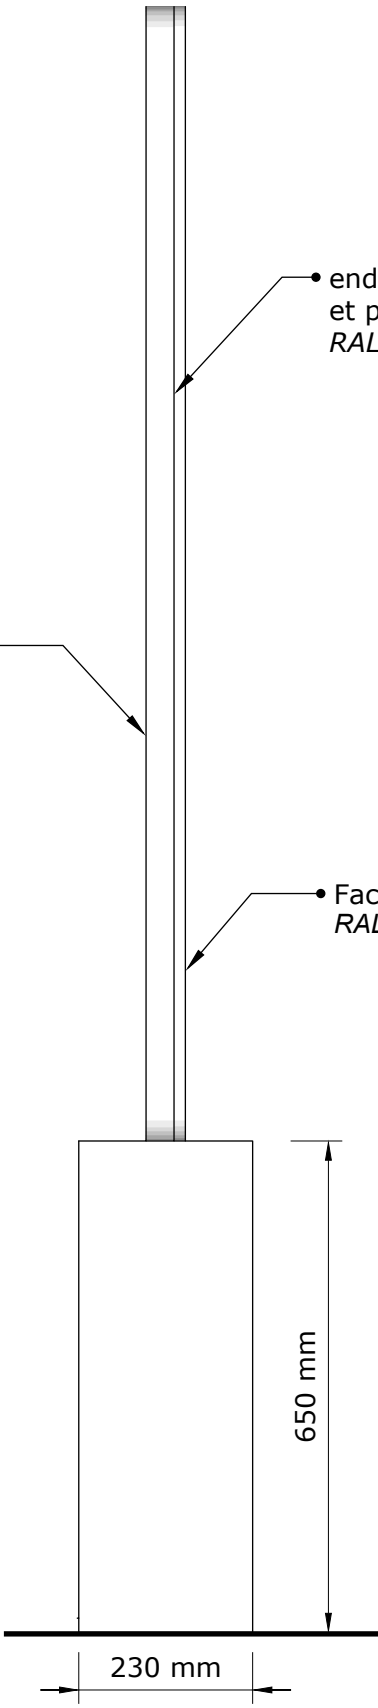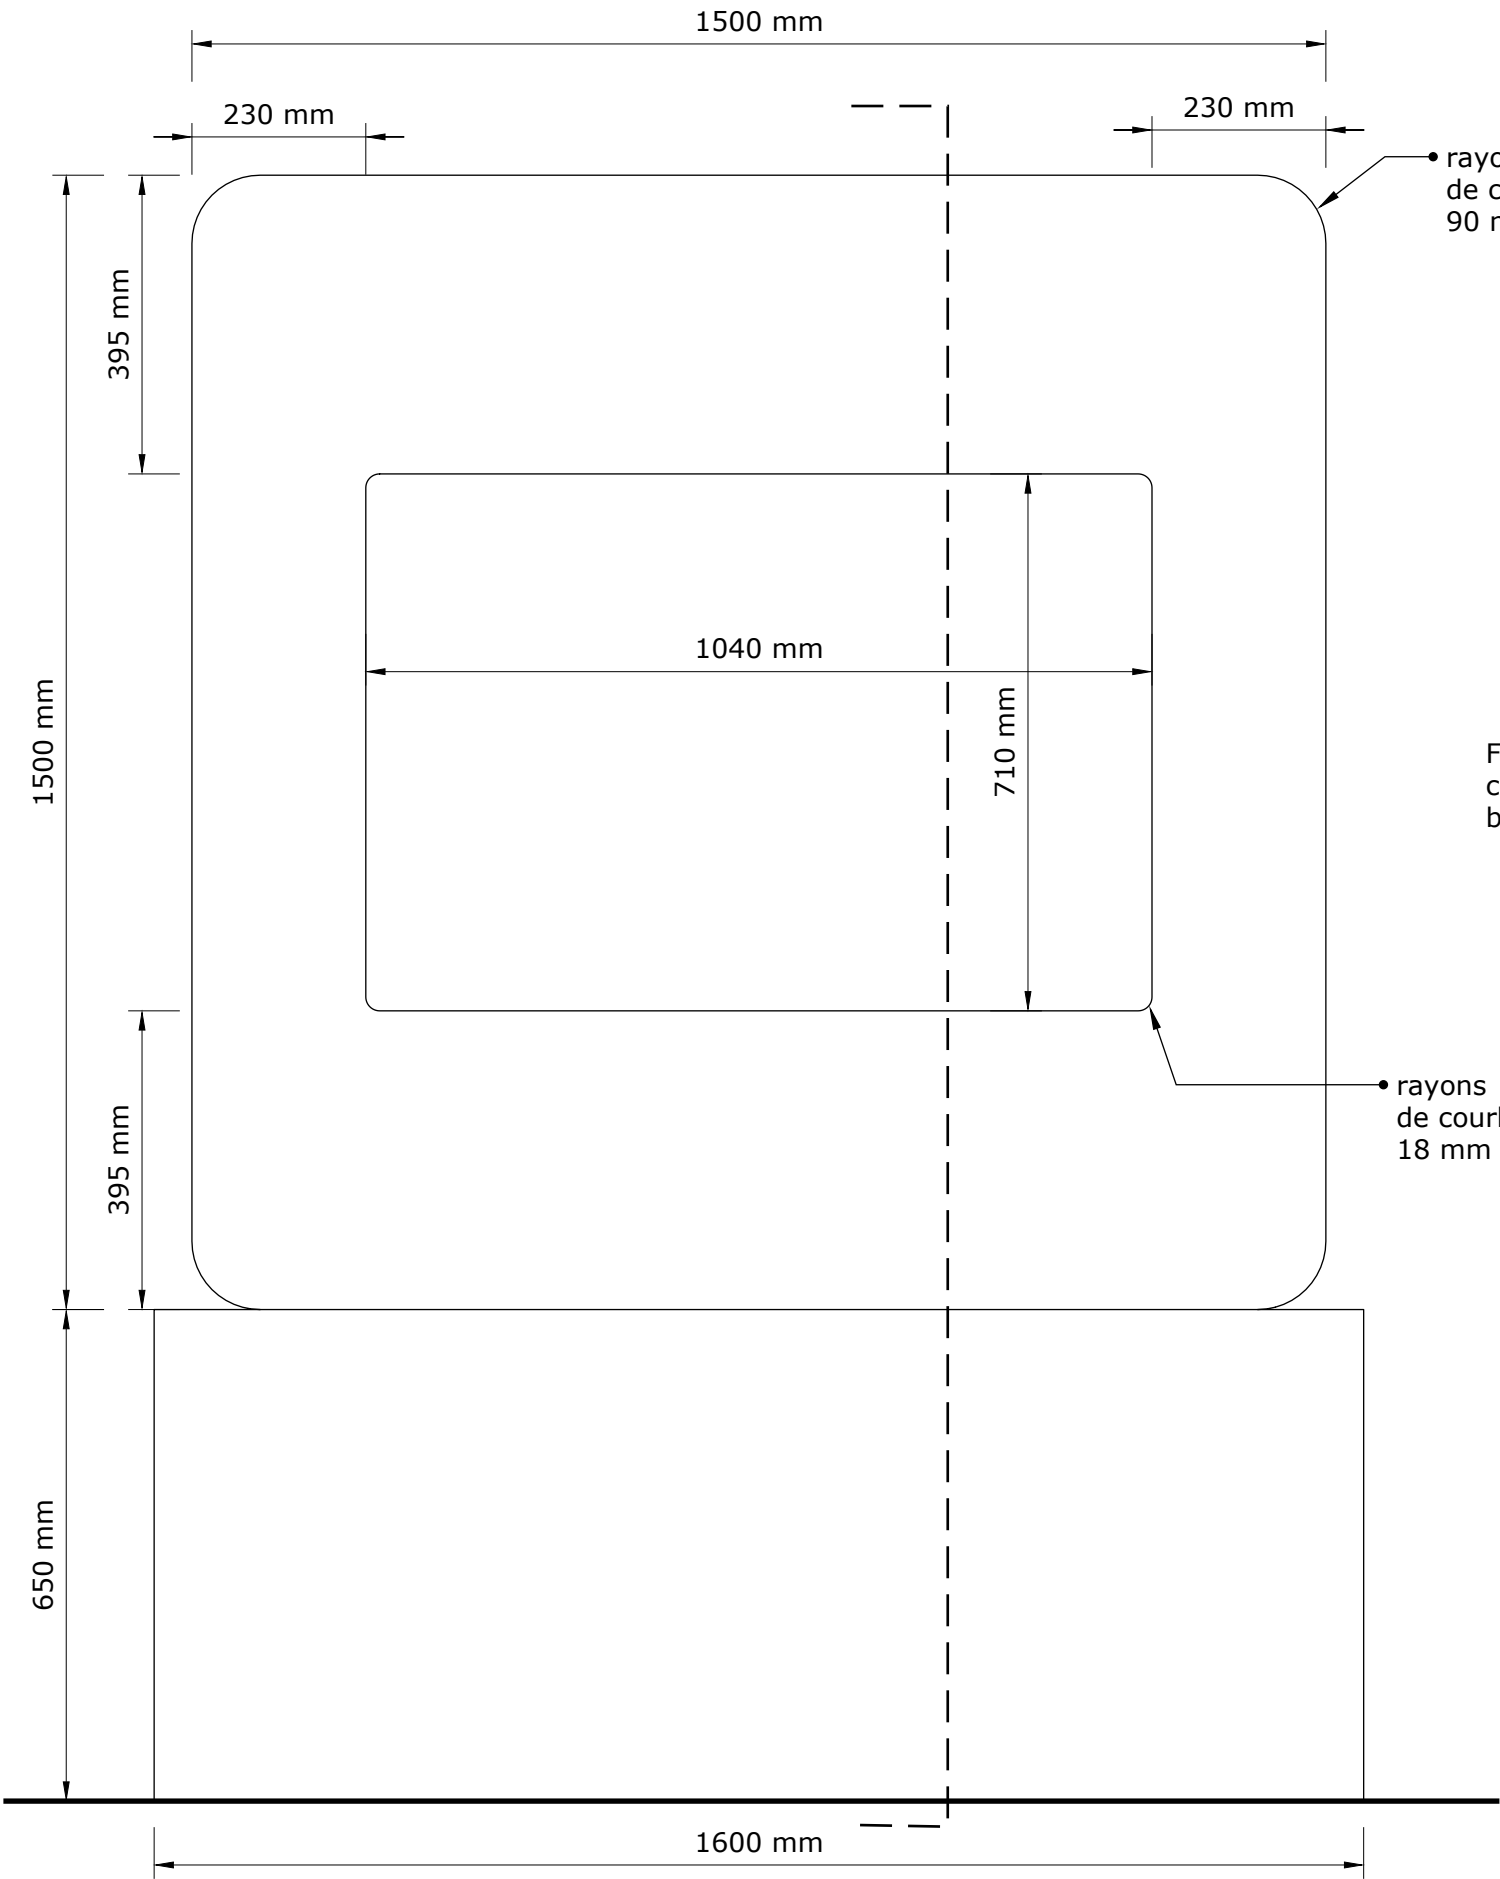




Podium P1 vue 3D

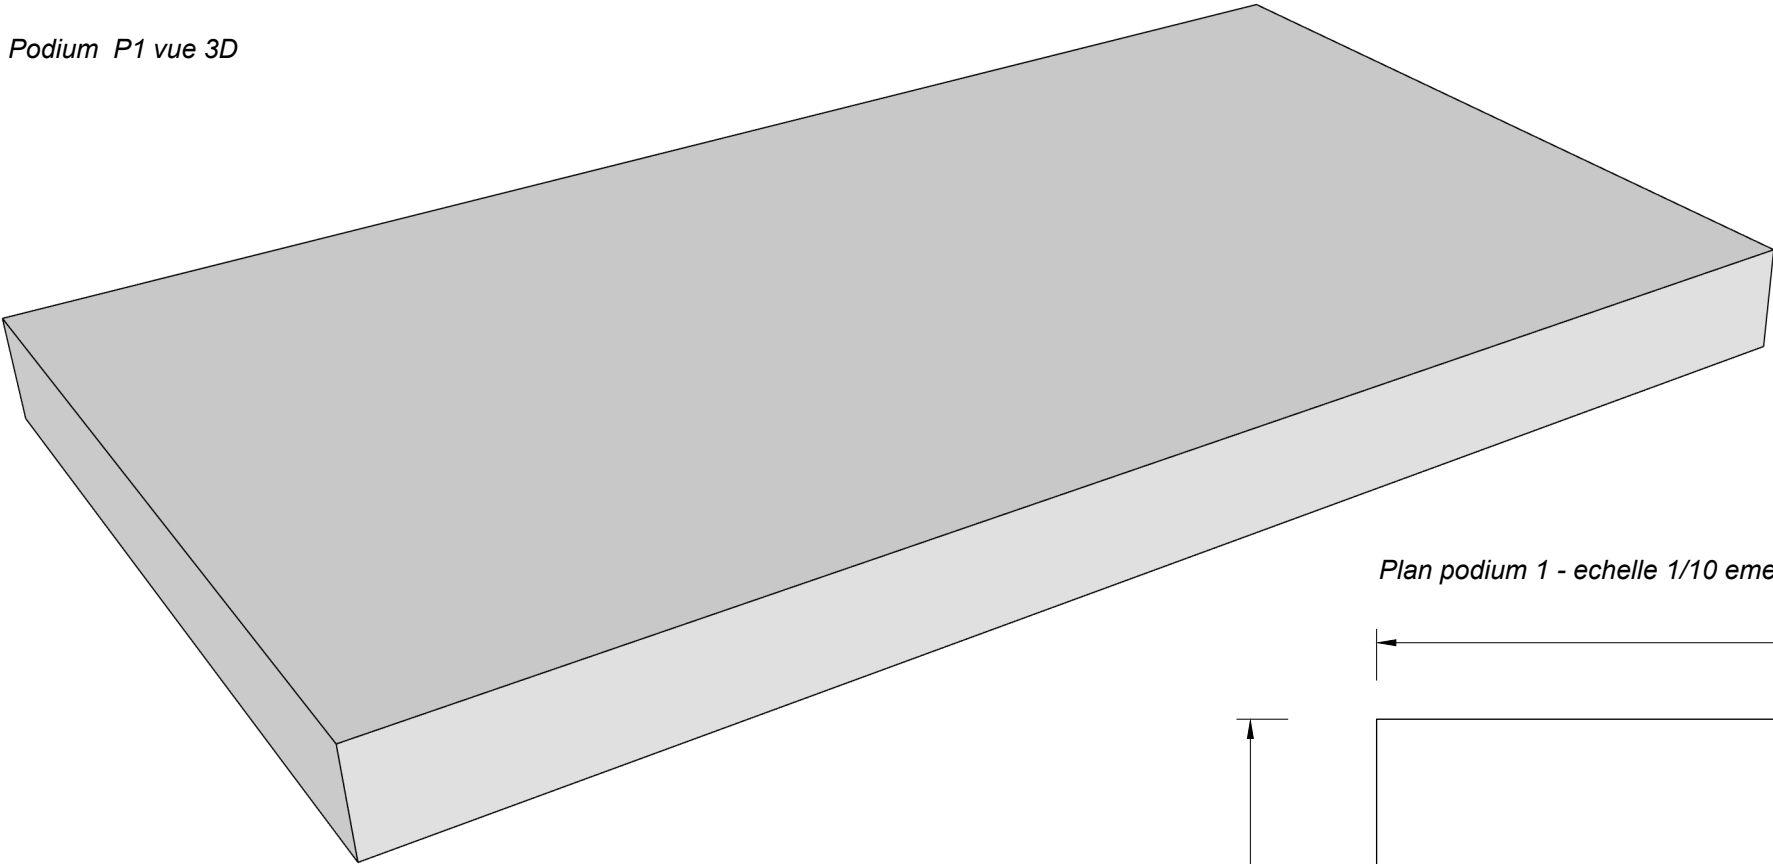

Plan podium 1 - echelle 1/10 eme

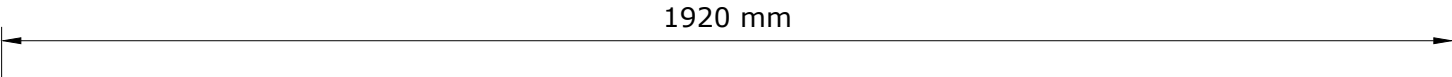


Elevation podium 1 - echelle 1/10 eme

Podium P1

MDF M3 - 22 mm  
peint 2 couches satinée  
RAL : 080 80 20




Panneaux complémentaires dans structure existante

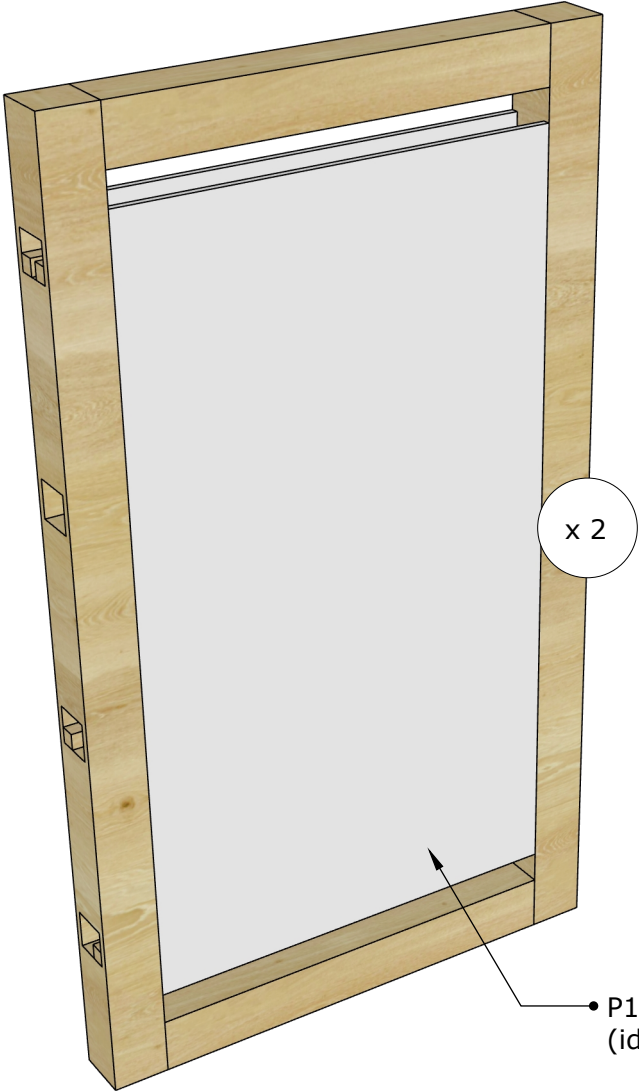

Vue de la structure existante




Elévation échelle 1-15 eme

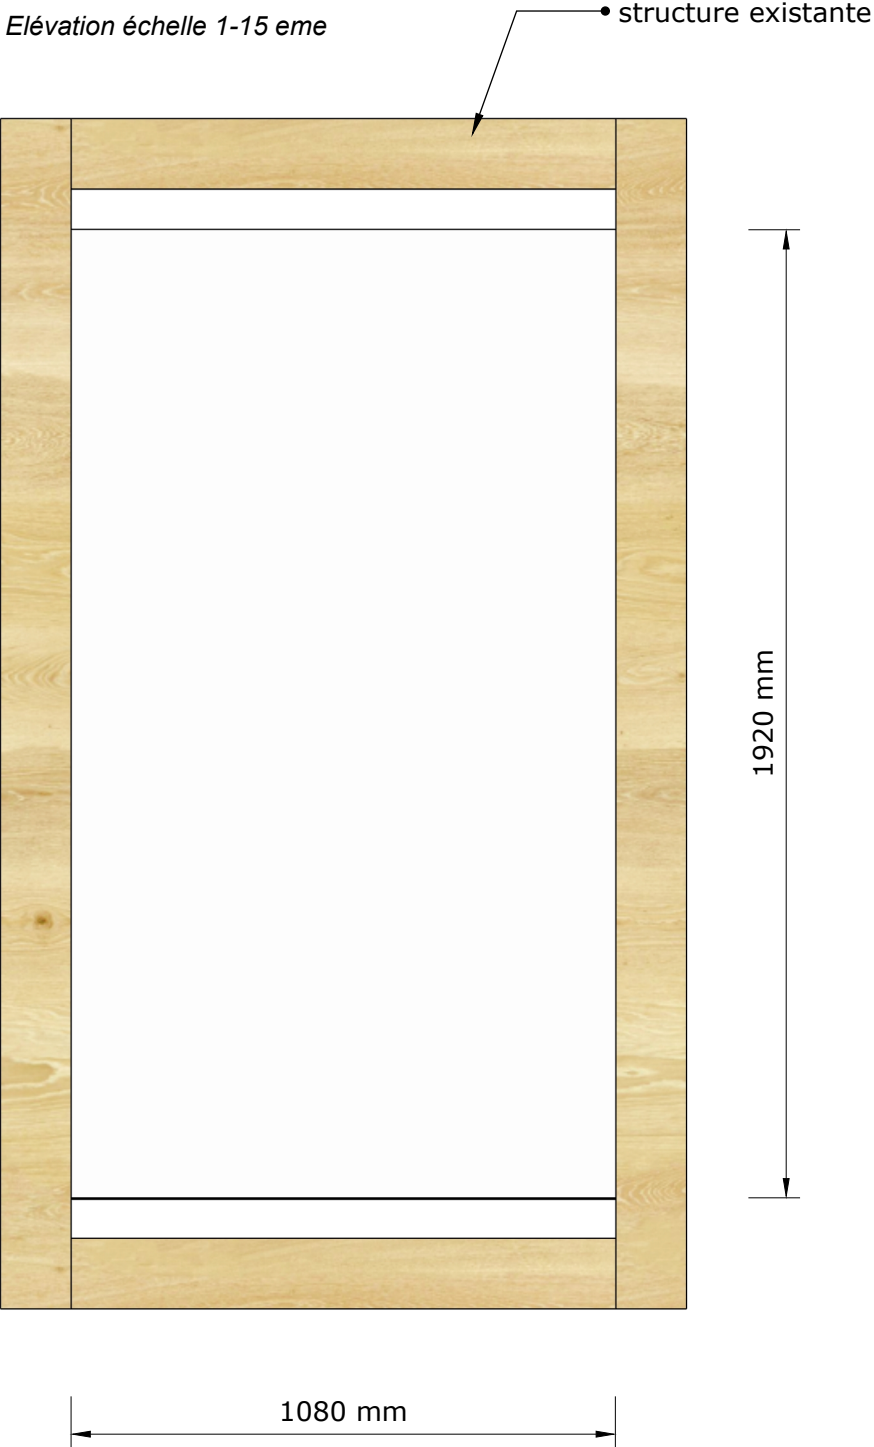


4 Panneaux complémentaires P1 à P4

MDF M1  
peint couche d'aprêt blanche (pour collage de papier peint)



Vitrine murale complémentaire (VN1)

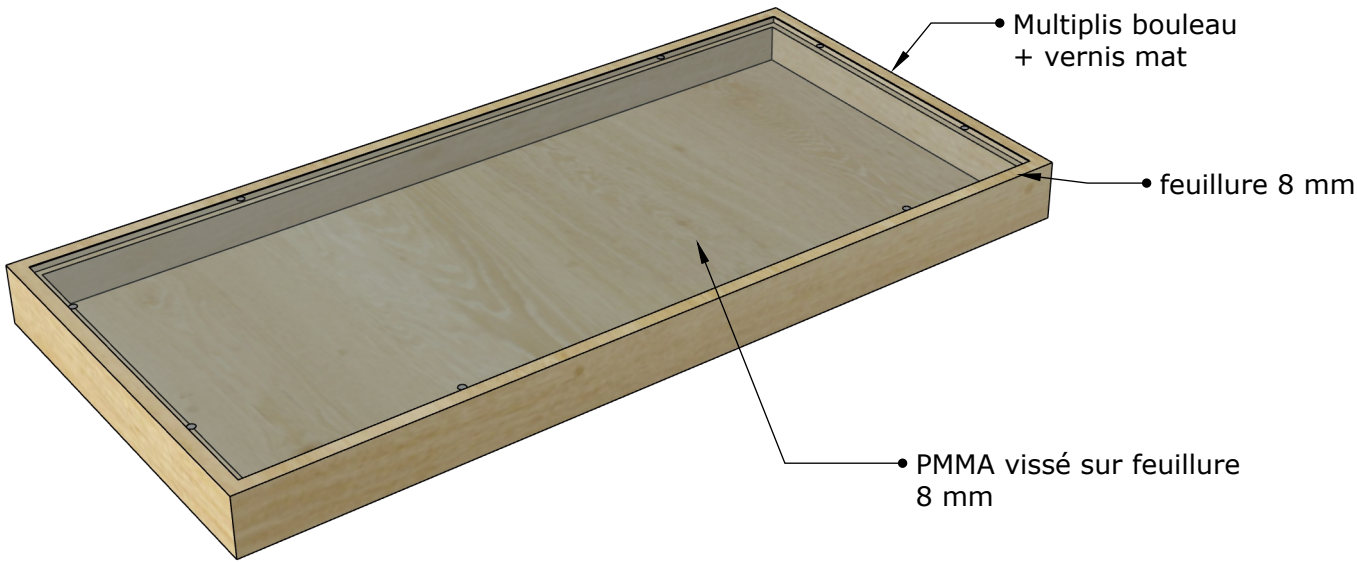



Elevation vitrine murale complémentaire échelle 1/10

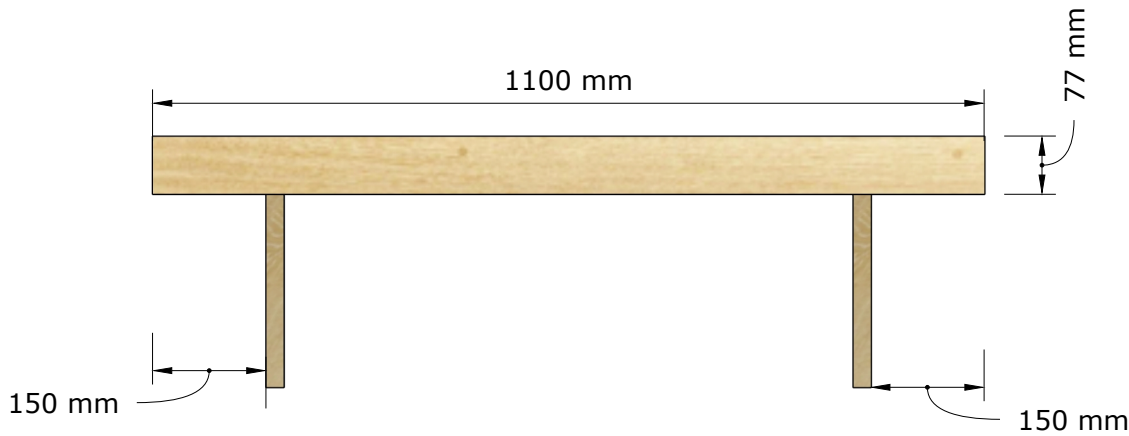

Plan vitrine complémentaire échelle 1/10 eme

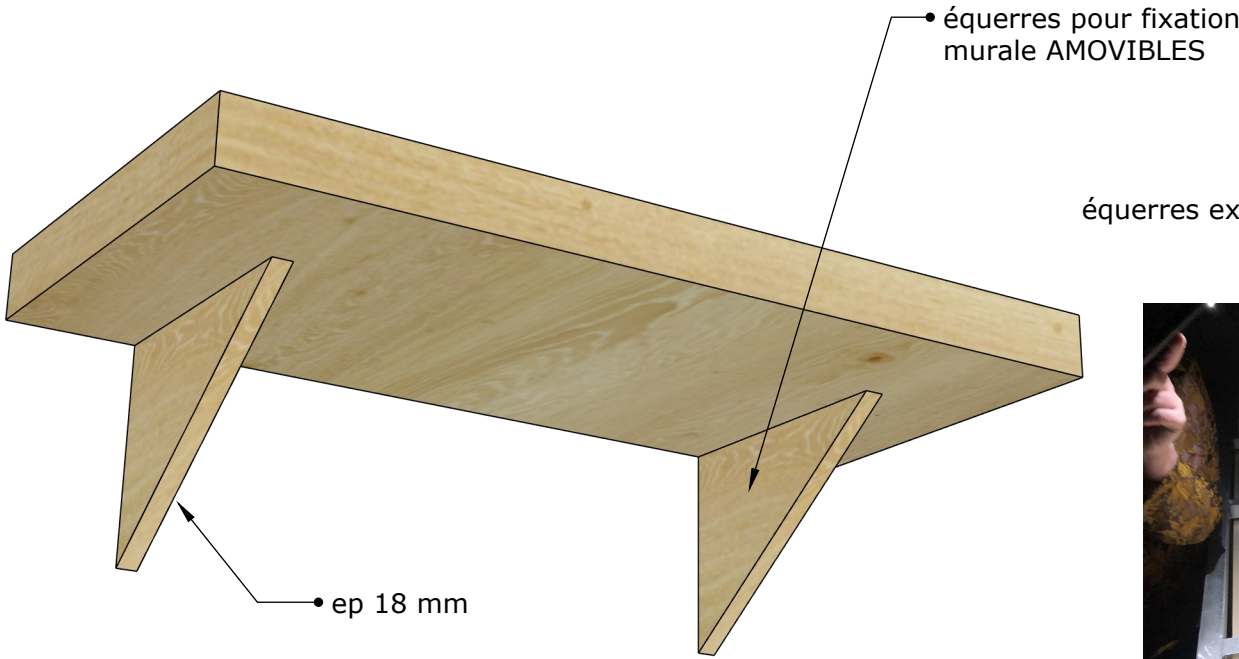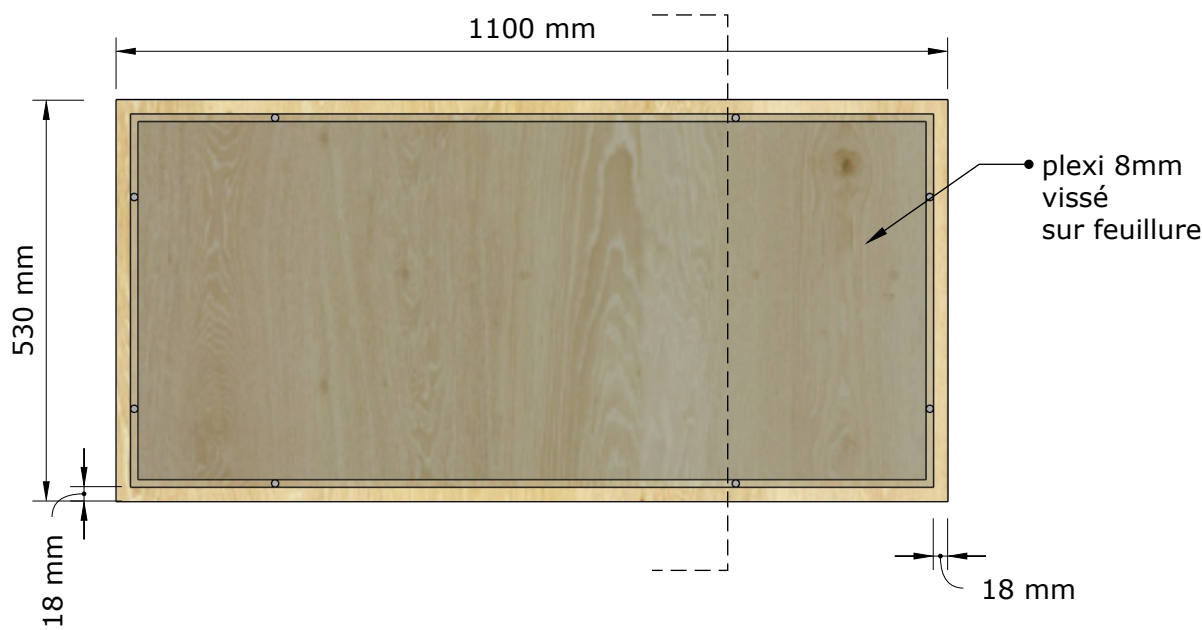

Dessous de la vitrine murale complémentaire

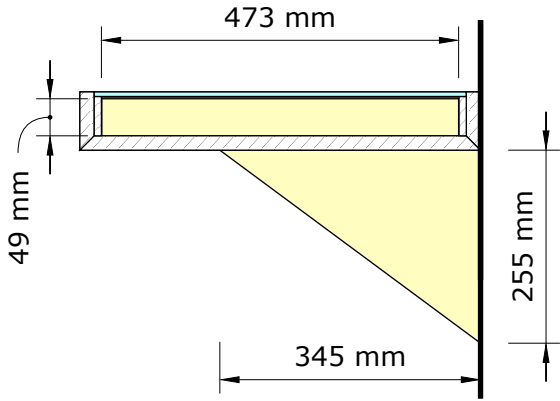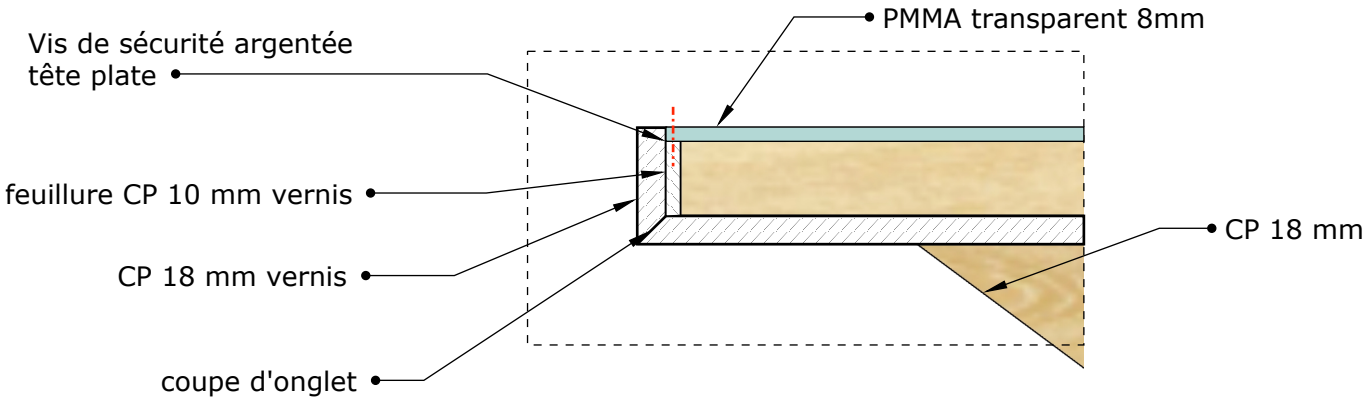


Coupe vitrine complémentaire échelle 1/10 eme

**VN1**

Vitrine similaire à celles existantes - voir sur place




Podium P2 vue 3D

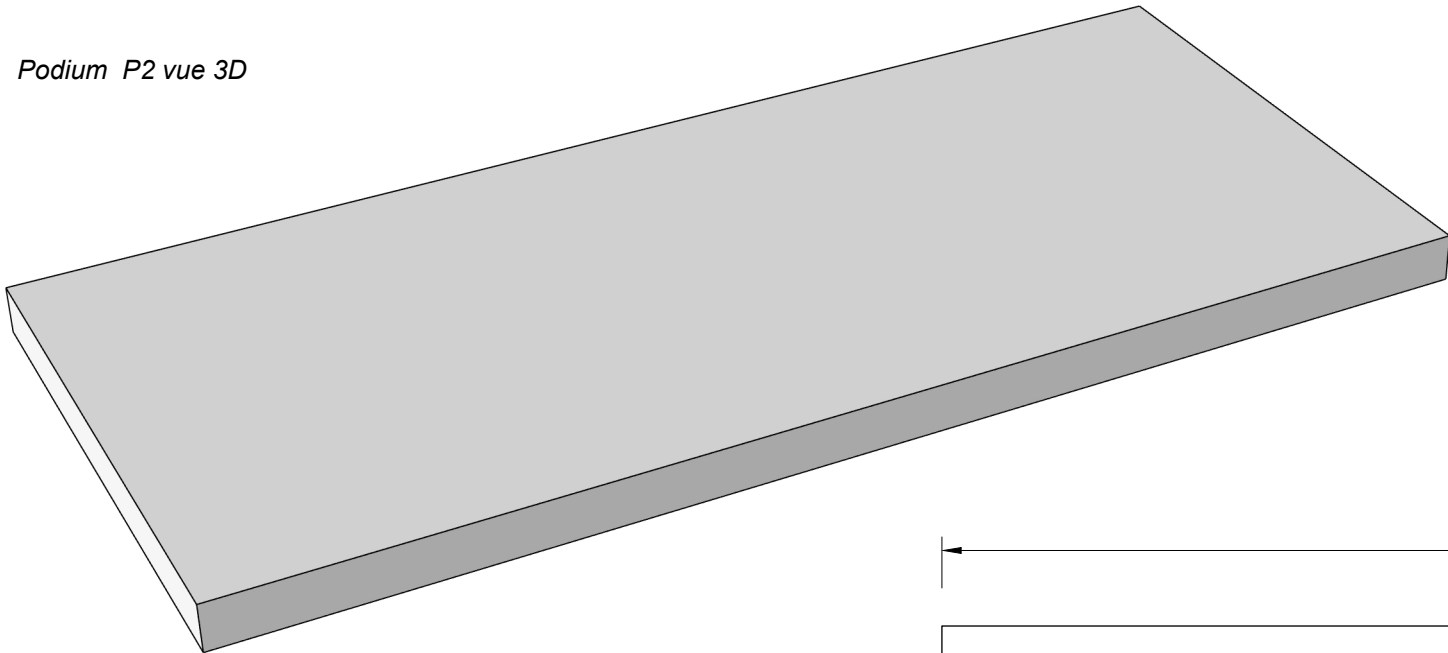


Podium P2


MDF M3  
peint 2 couches satinée  
RAL : 000 55 00

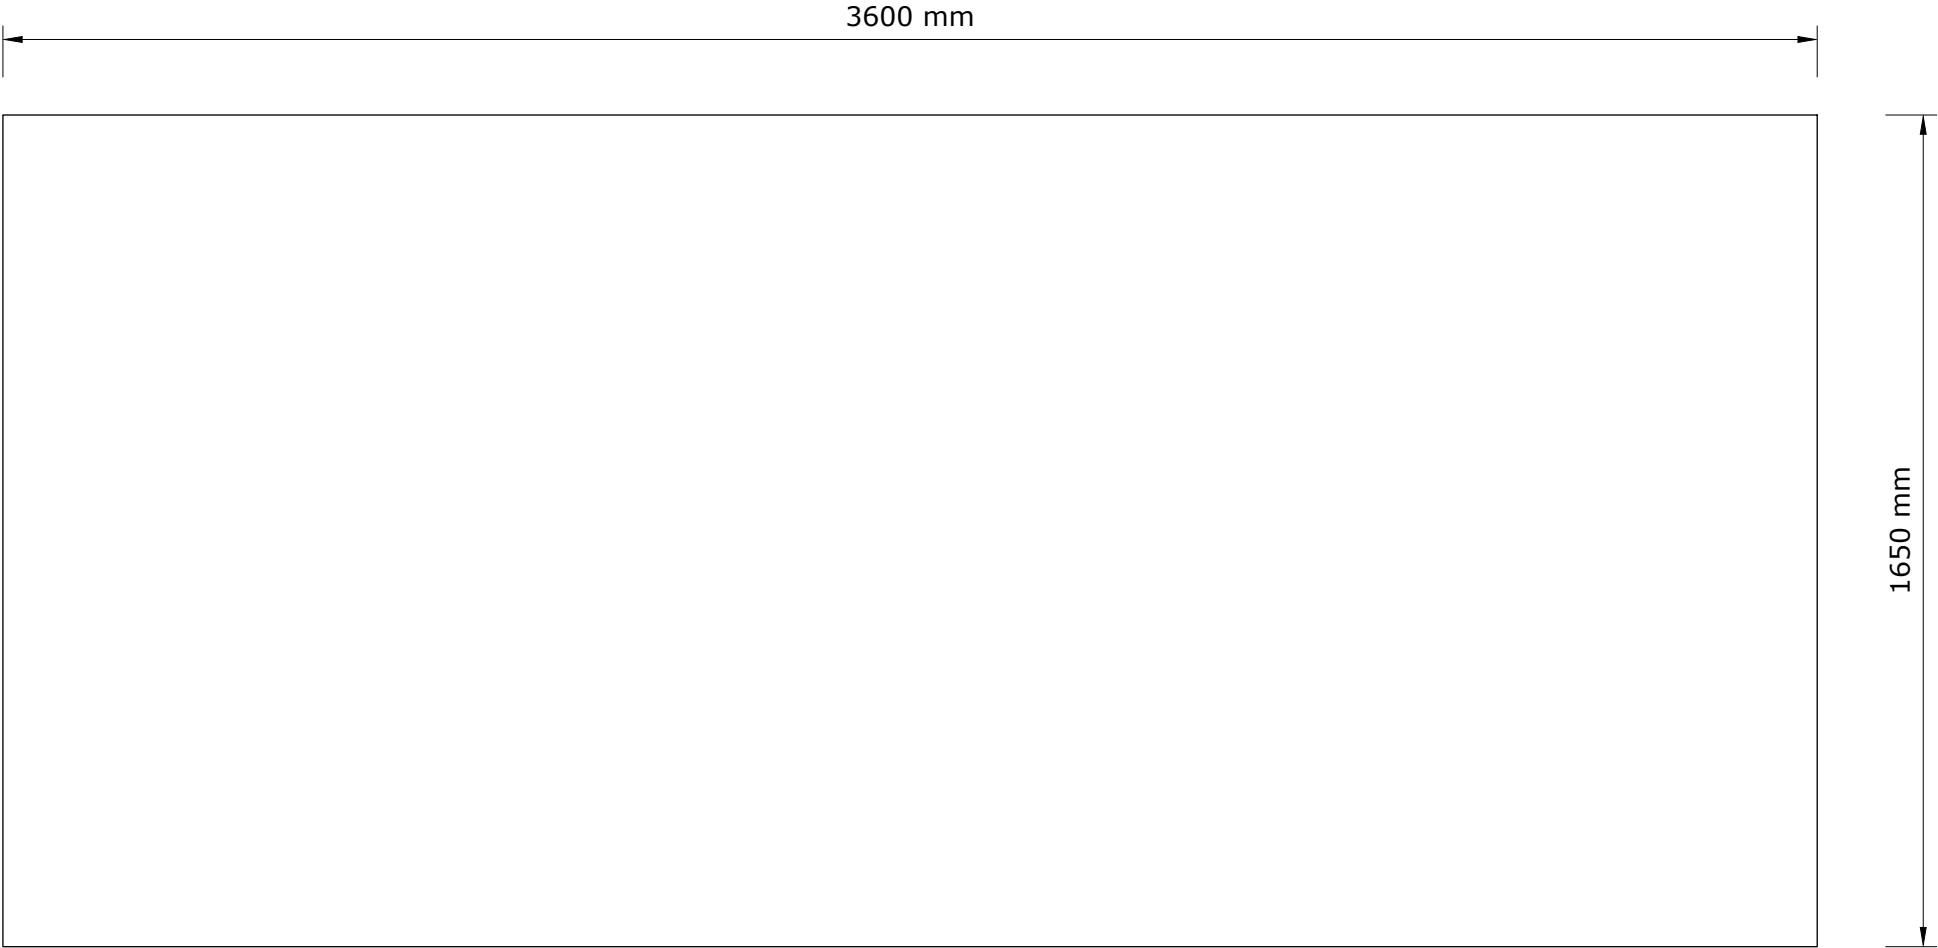

Plan podium 2 - echelle 1/20 eme

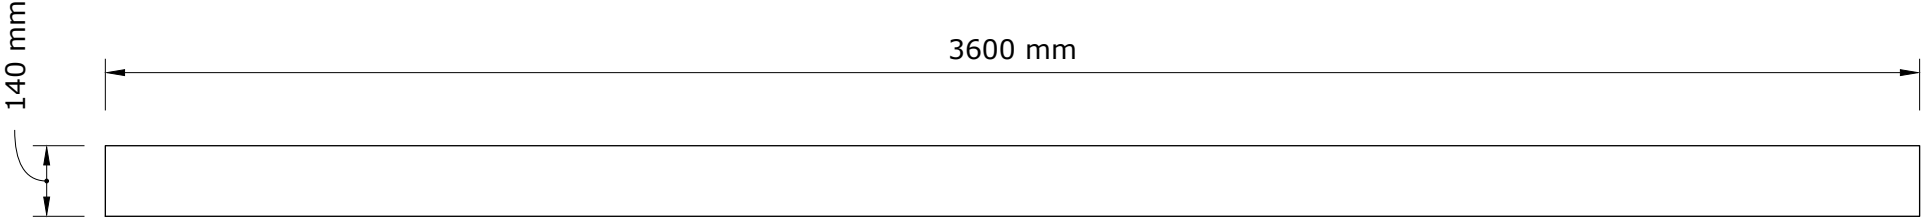


Elevation podium 2 - echelle 1/20 eme

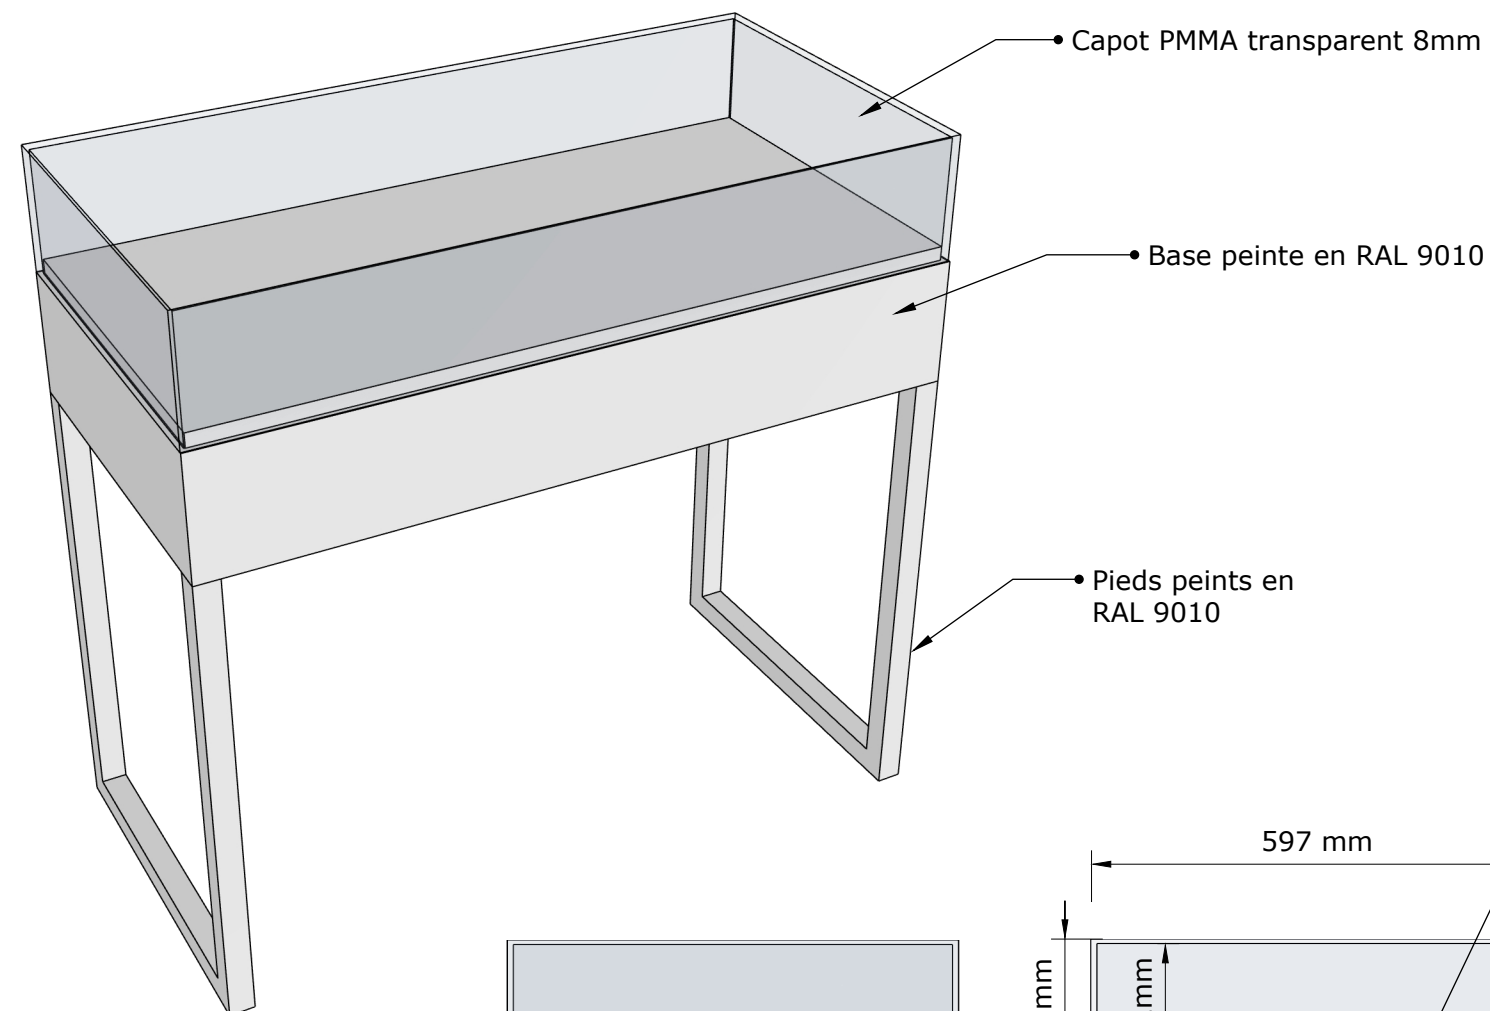


## Vitrine table VT

MDF M3 22 mm  
peint 2 couches satinée + vernis mat  
RAL : 9010 (blanc)


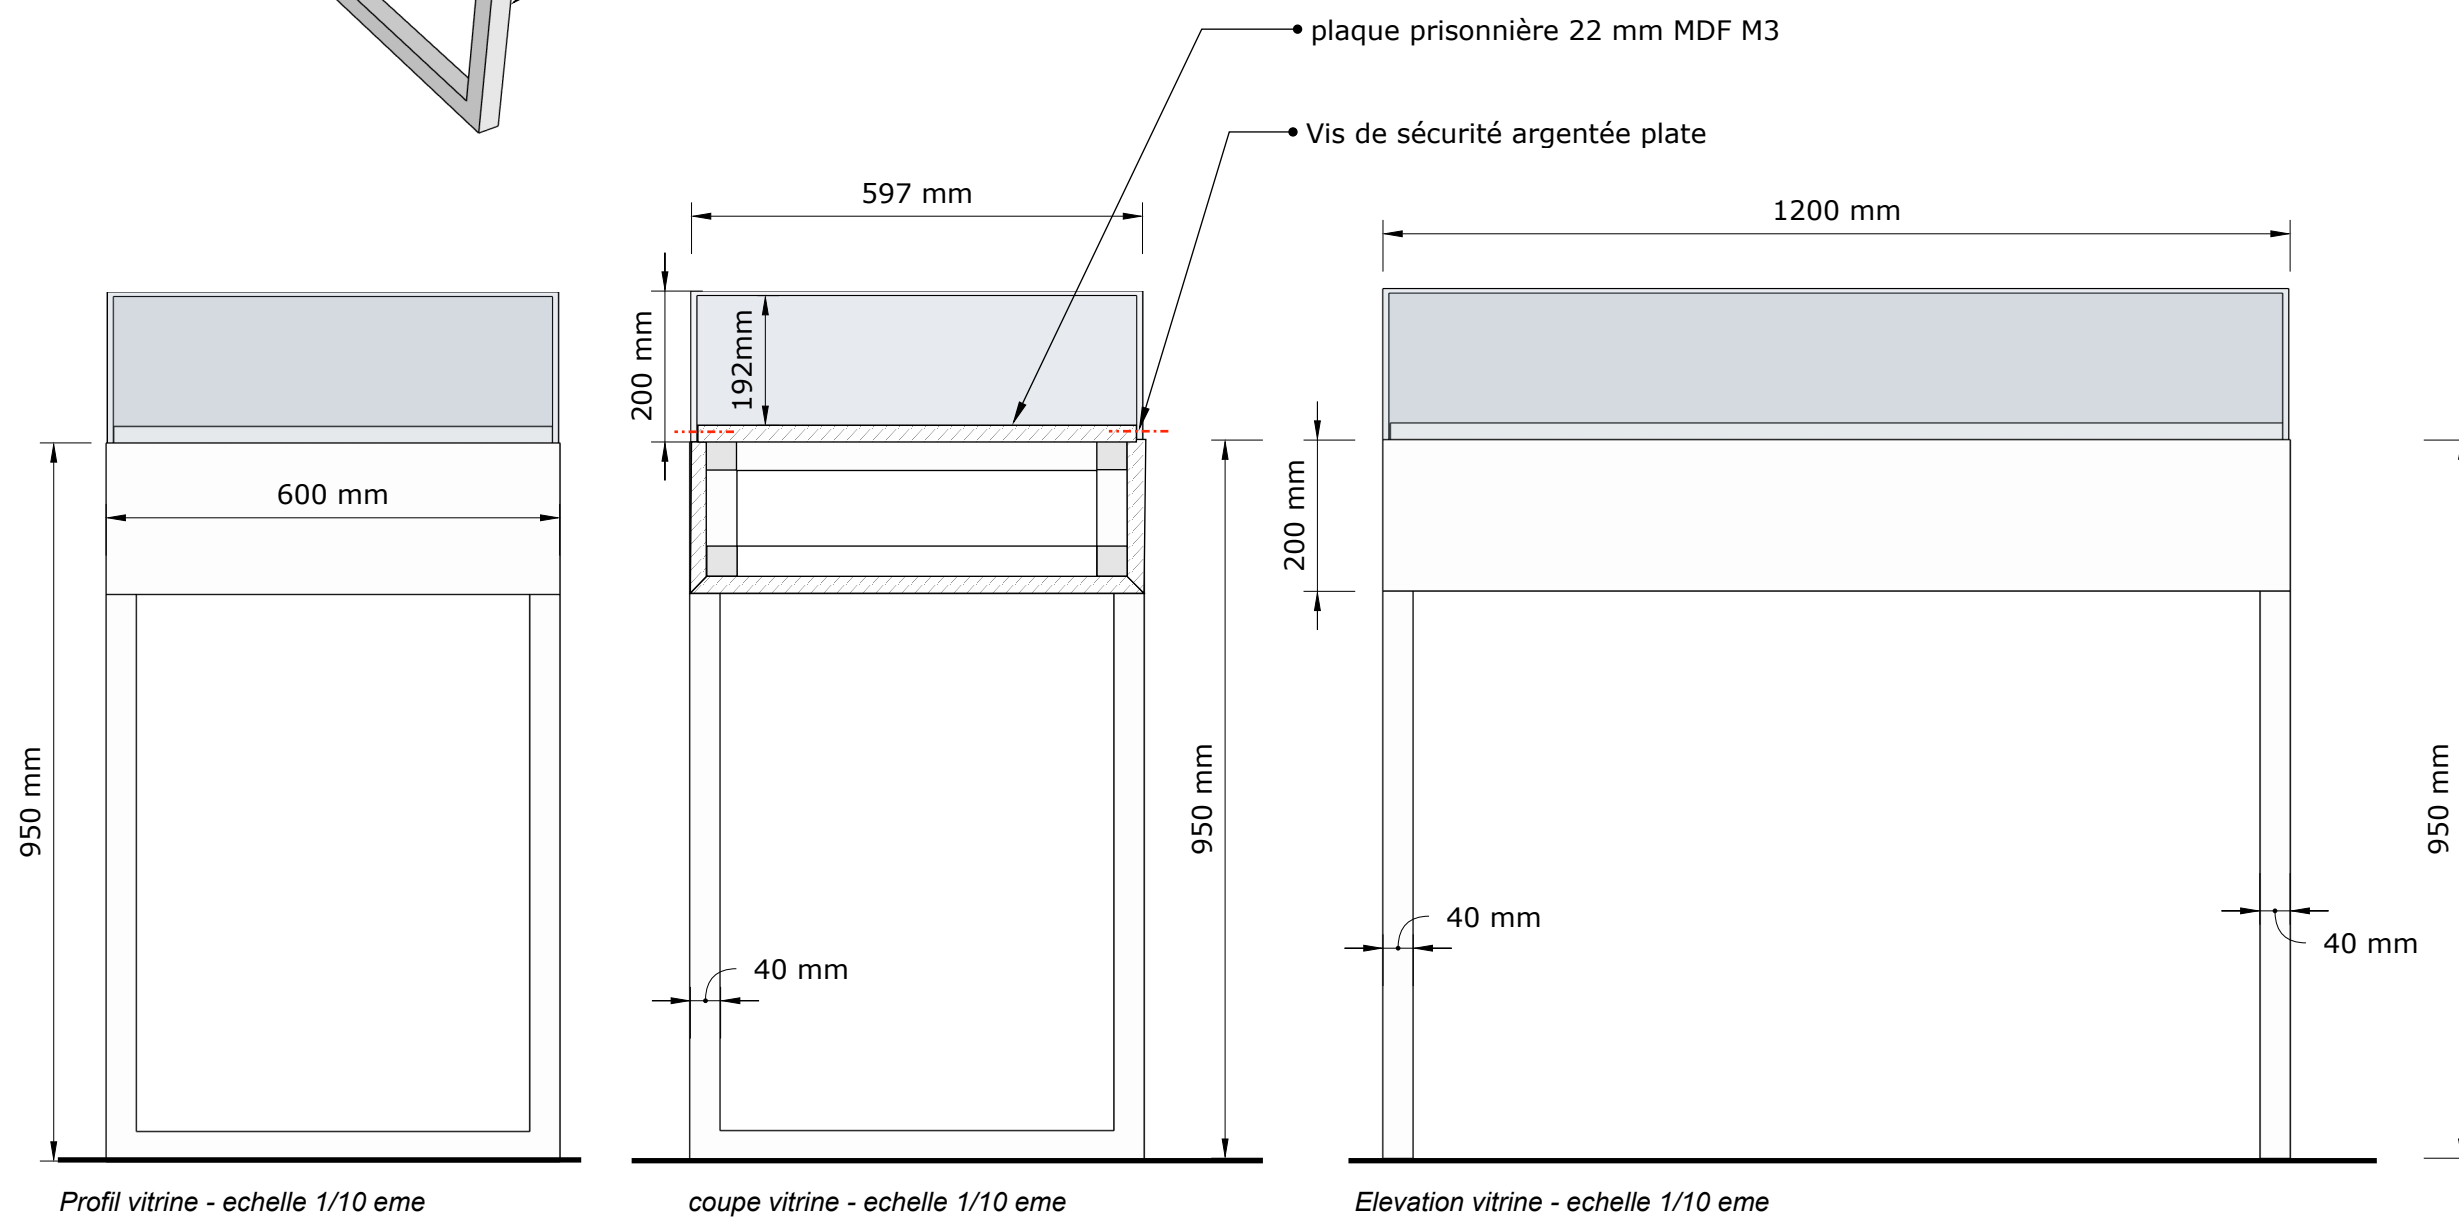





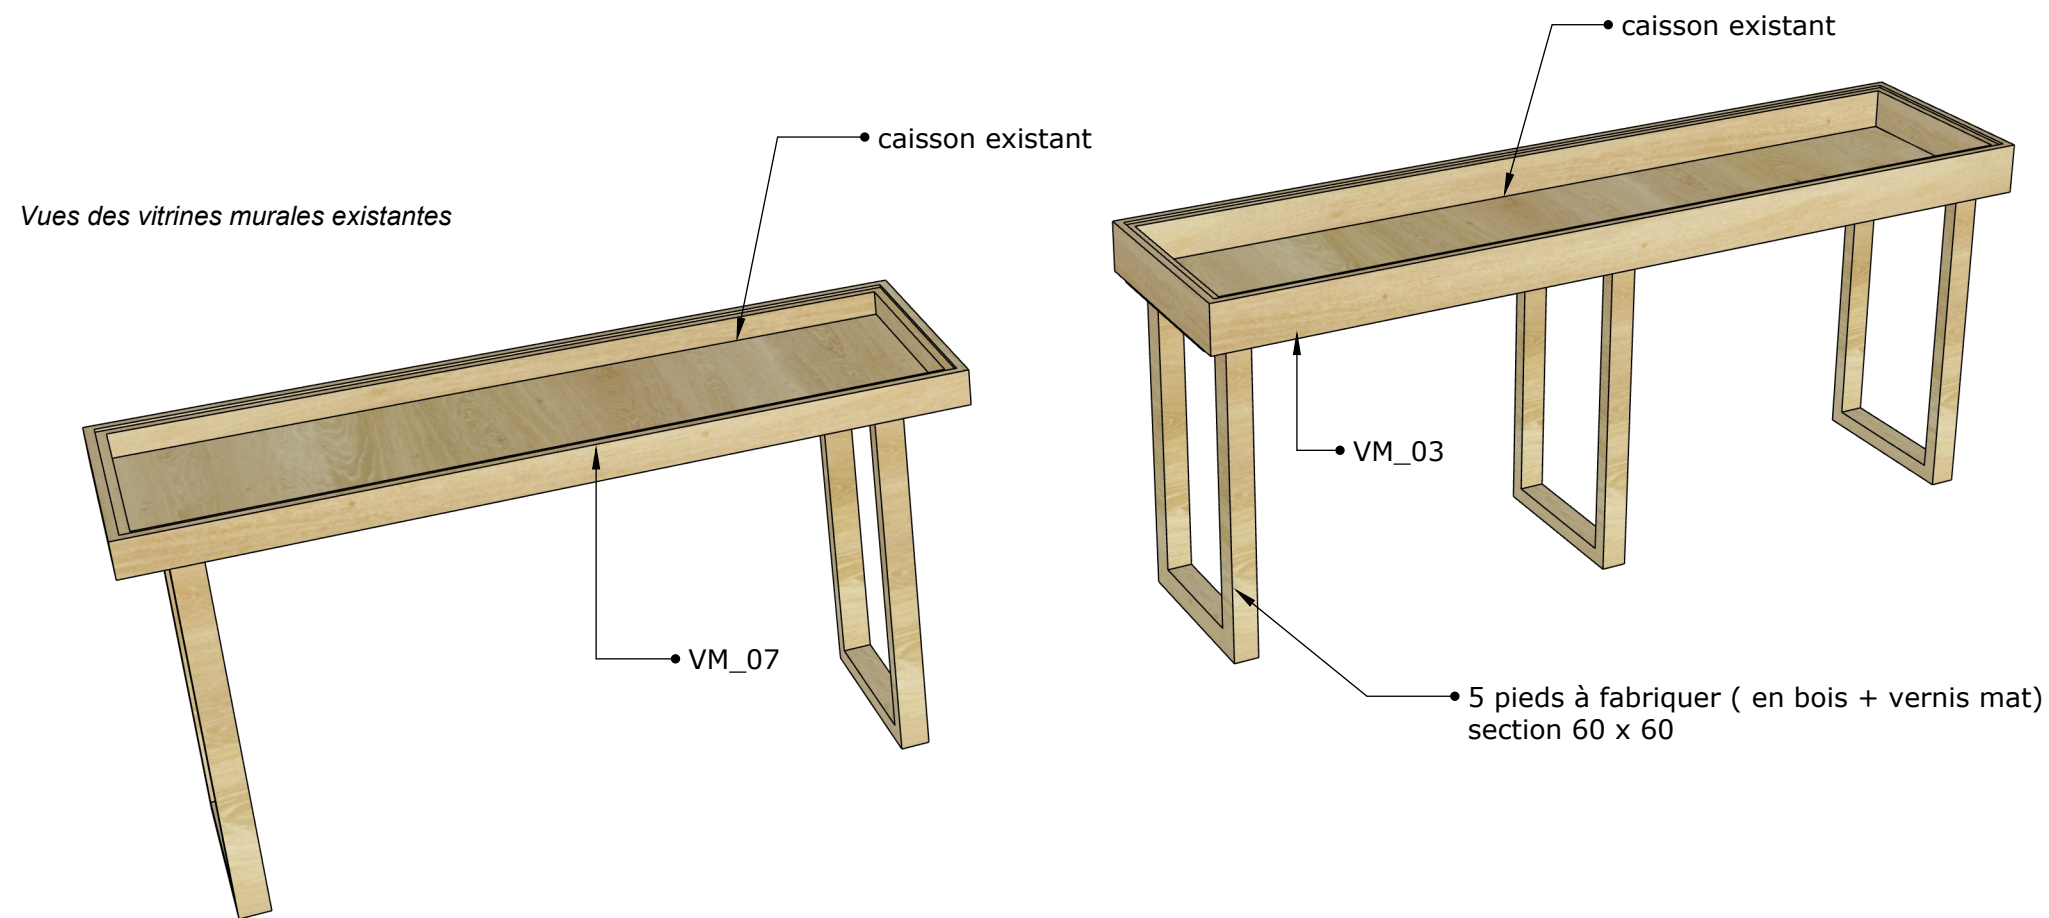


2 pieds à construire

3 pieds à construire

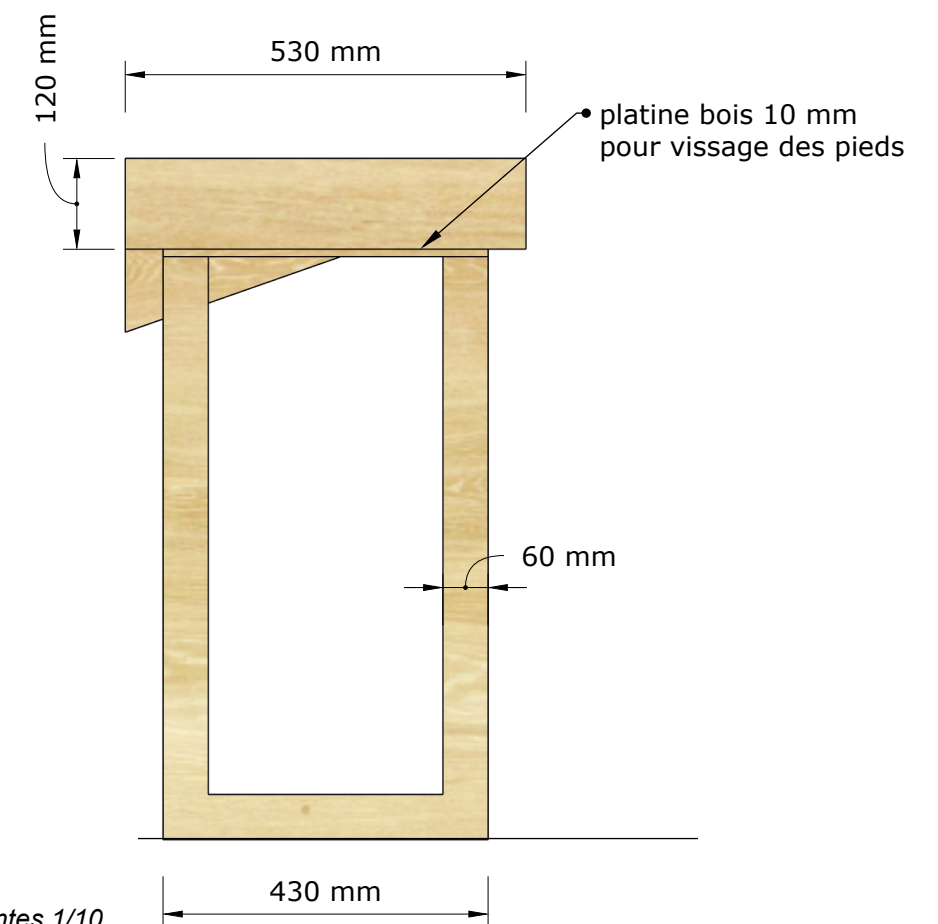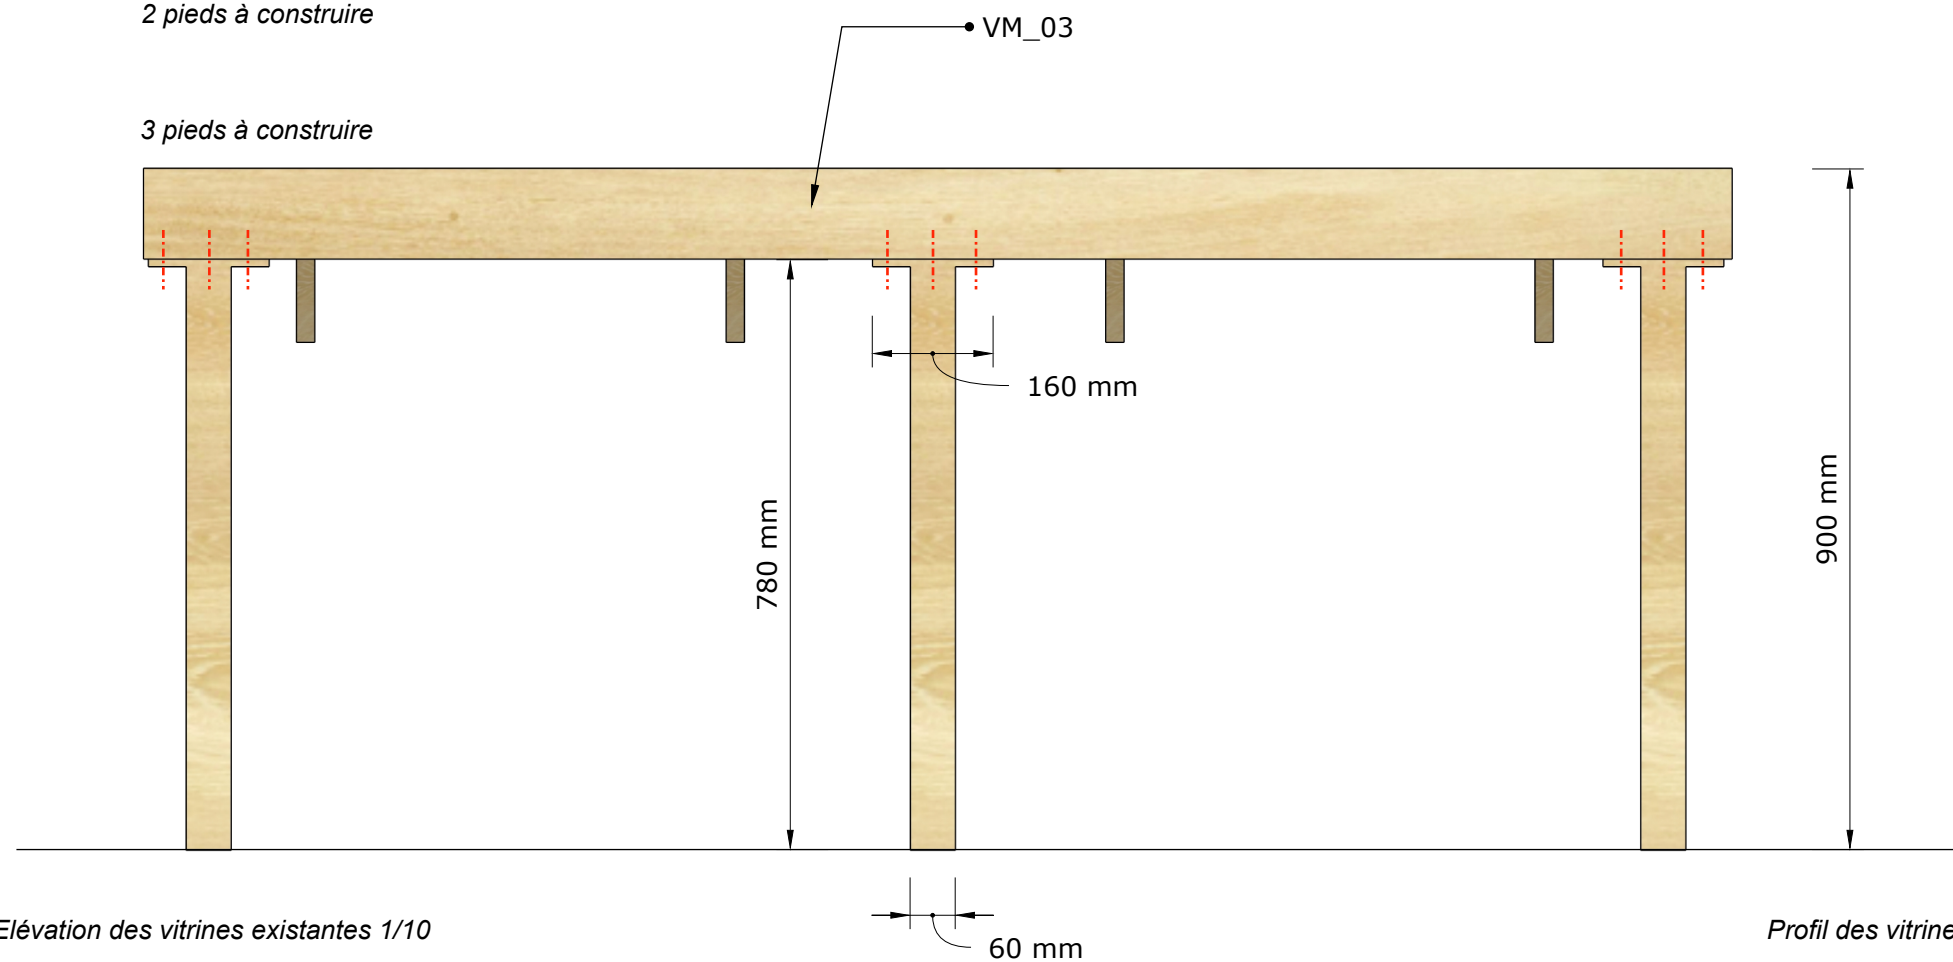


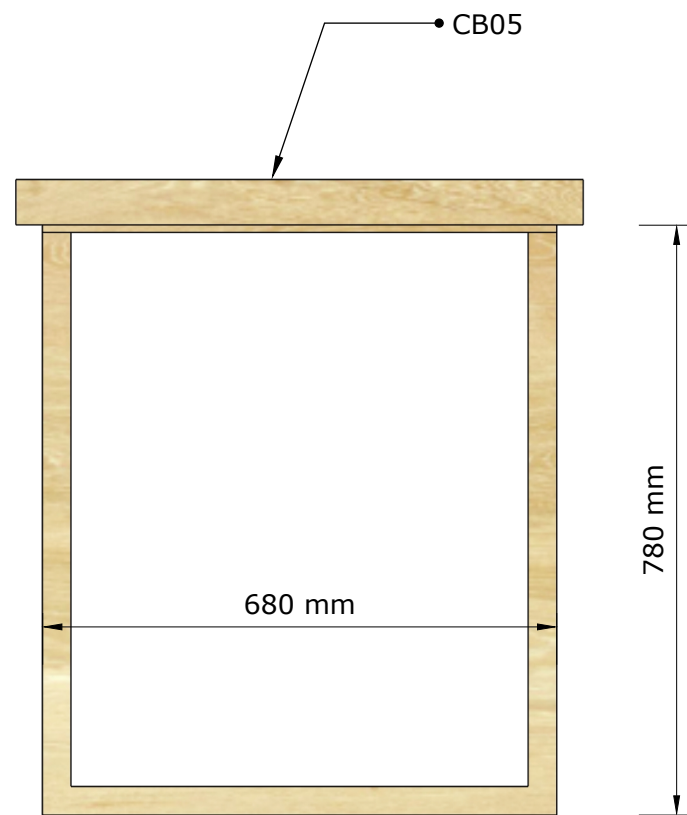


2 pieds à construire

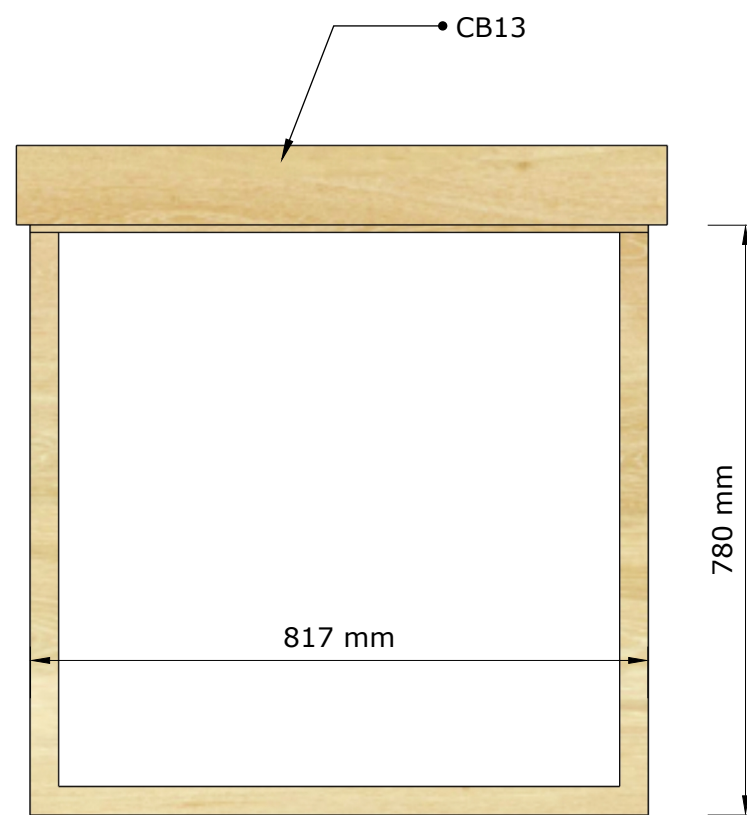

2 pieds à construire

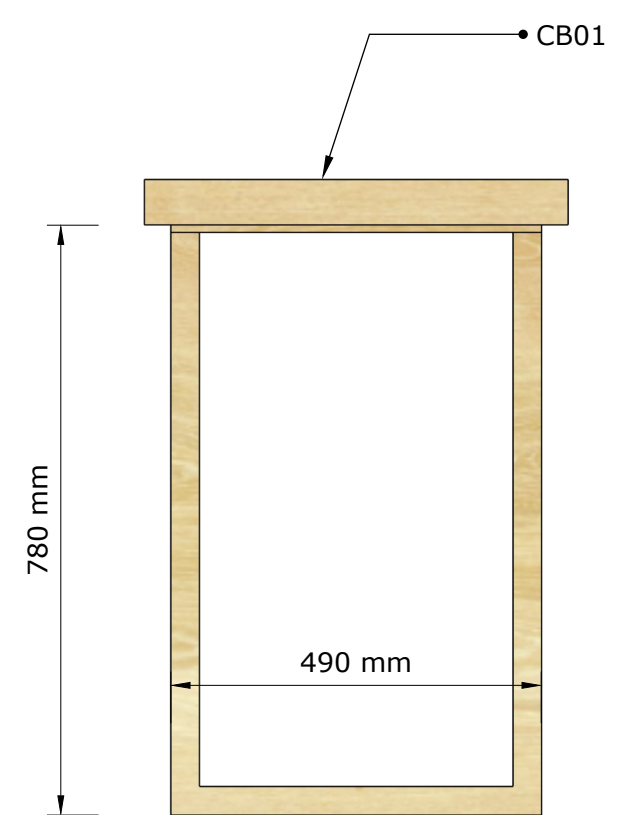


2 pieds à construire

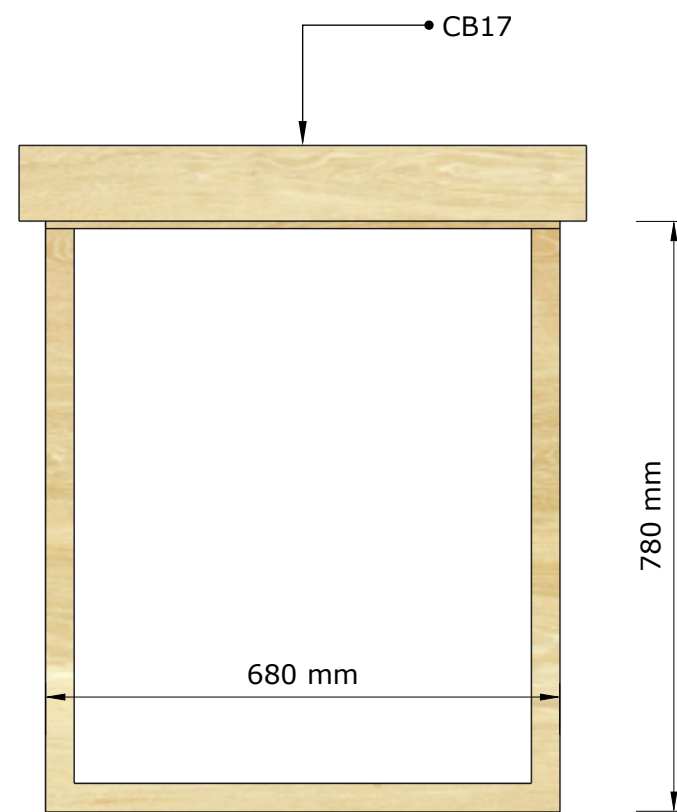

2 pieds à construire


Nombre total de pieds à construire : 13



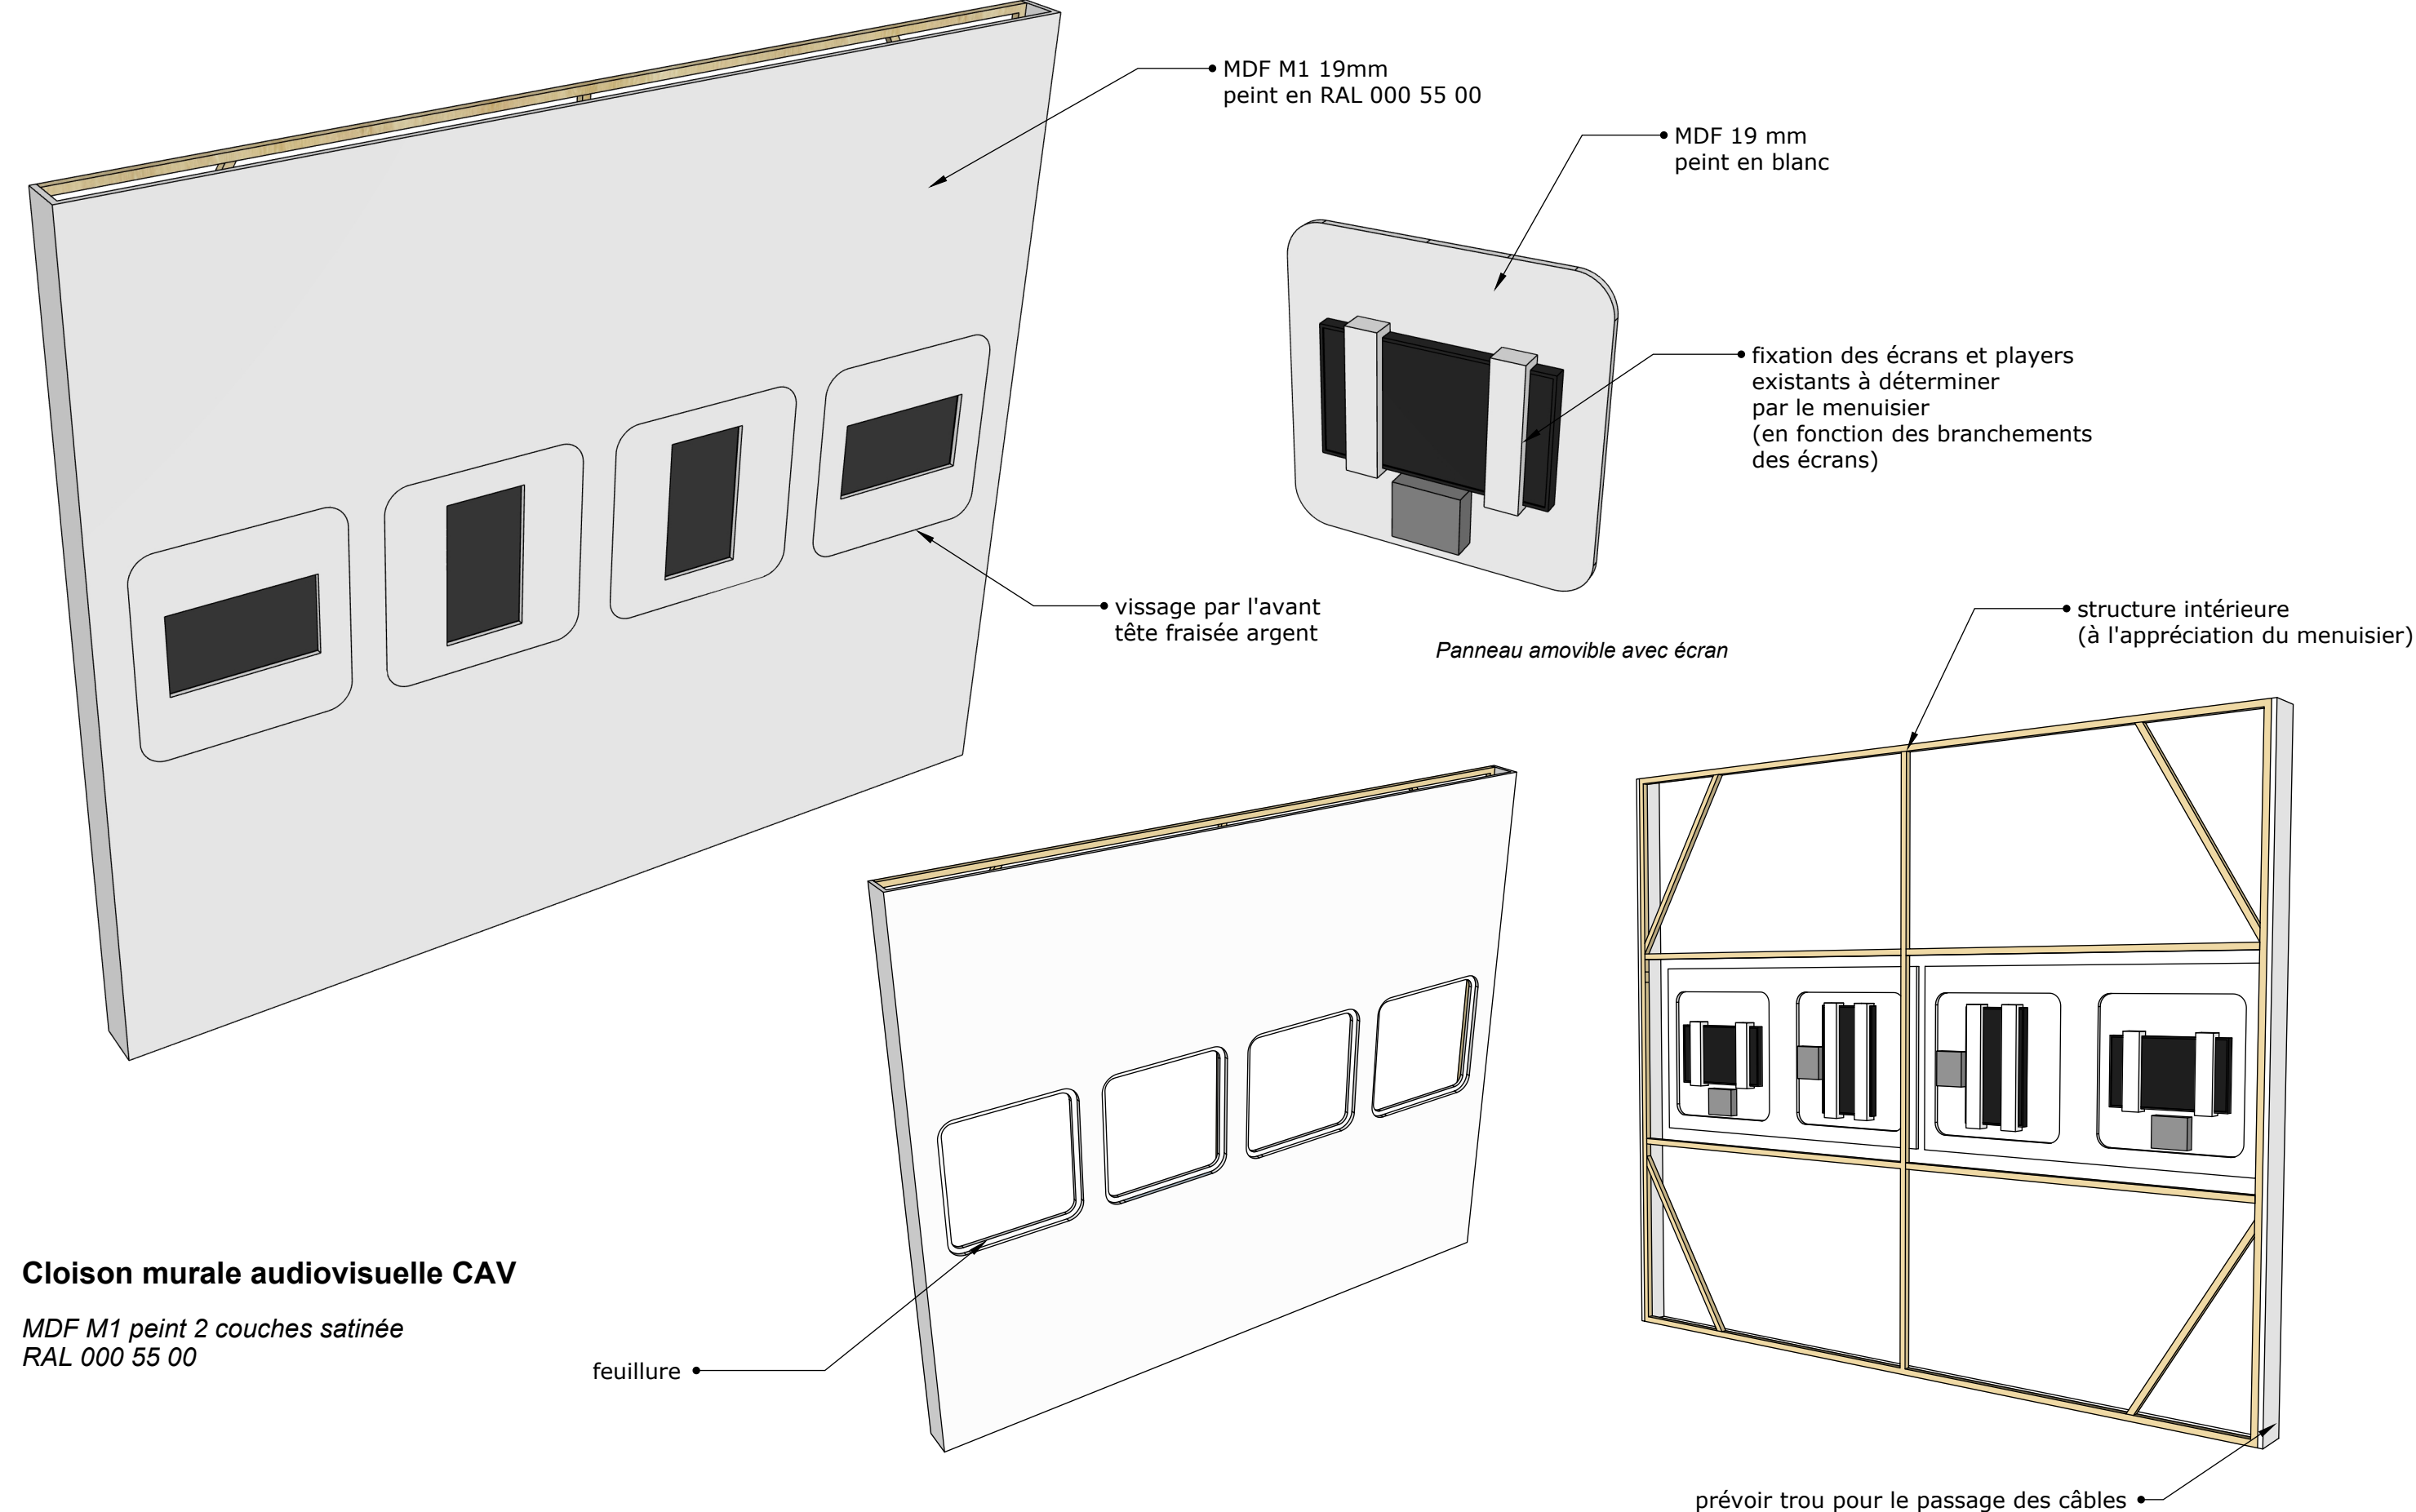


Elévation cloison murale - échelle 1/20 ème

Profil cloison murale - échelle 1/20 ème

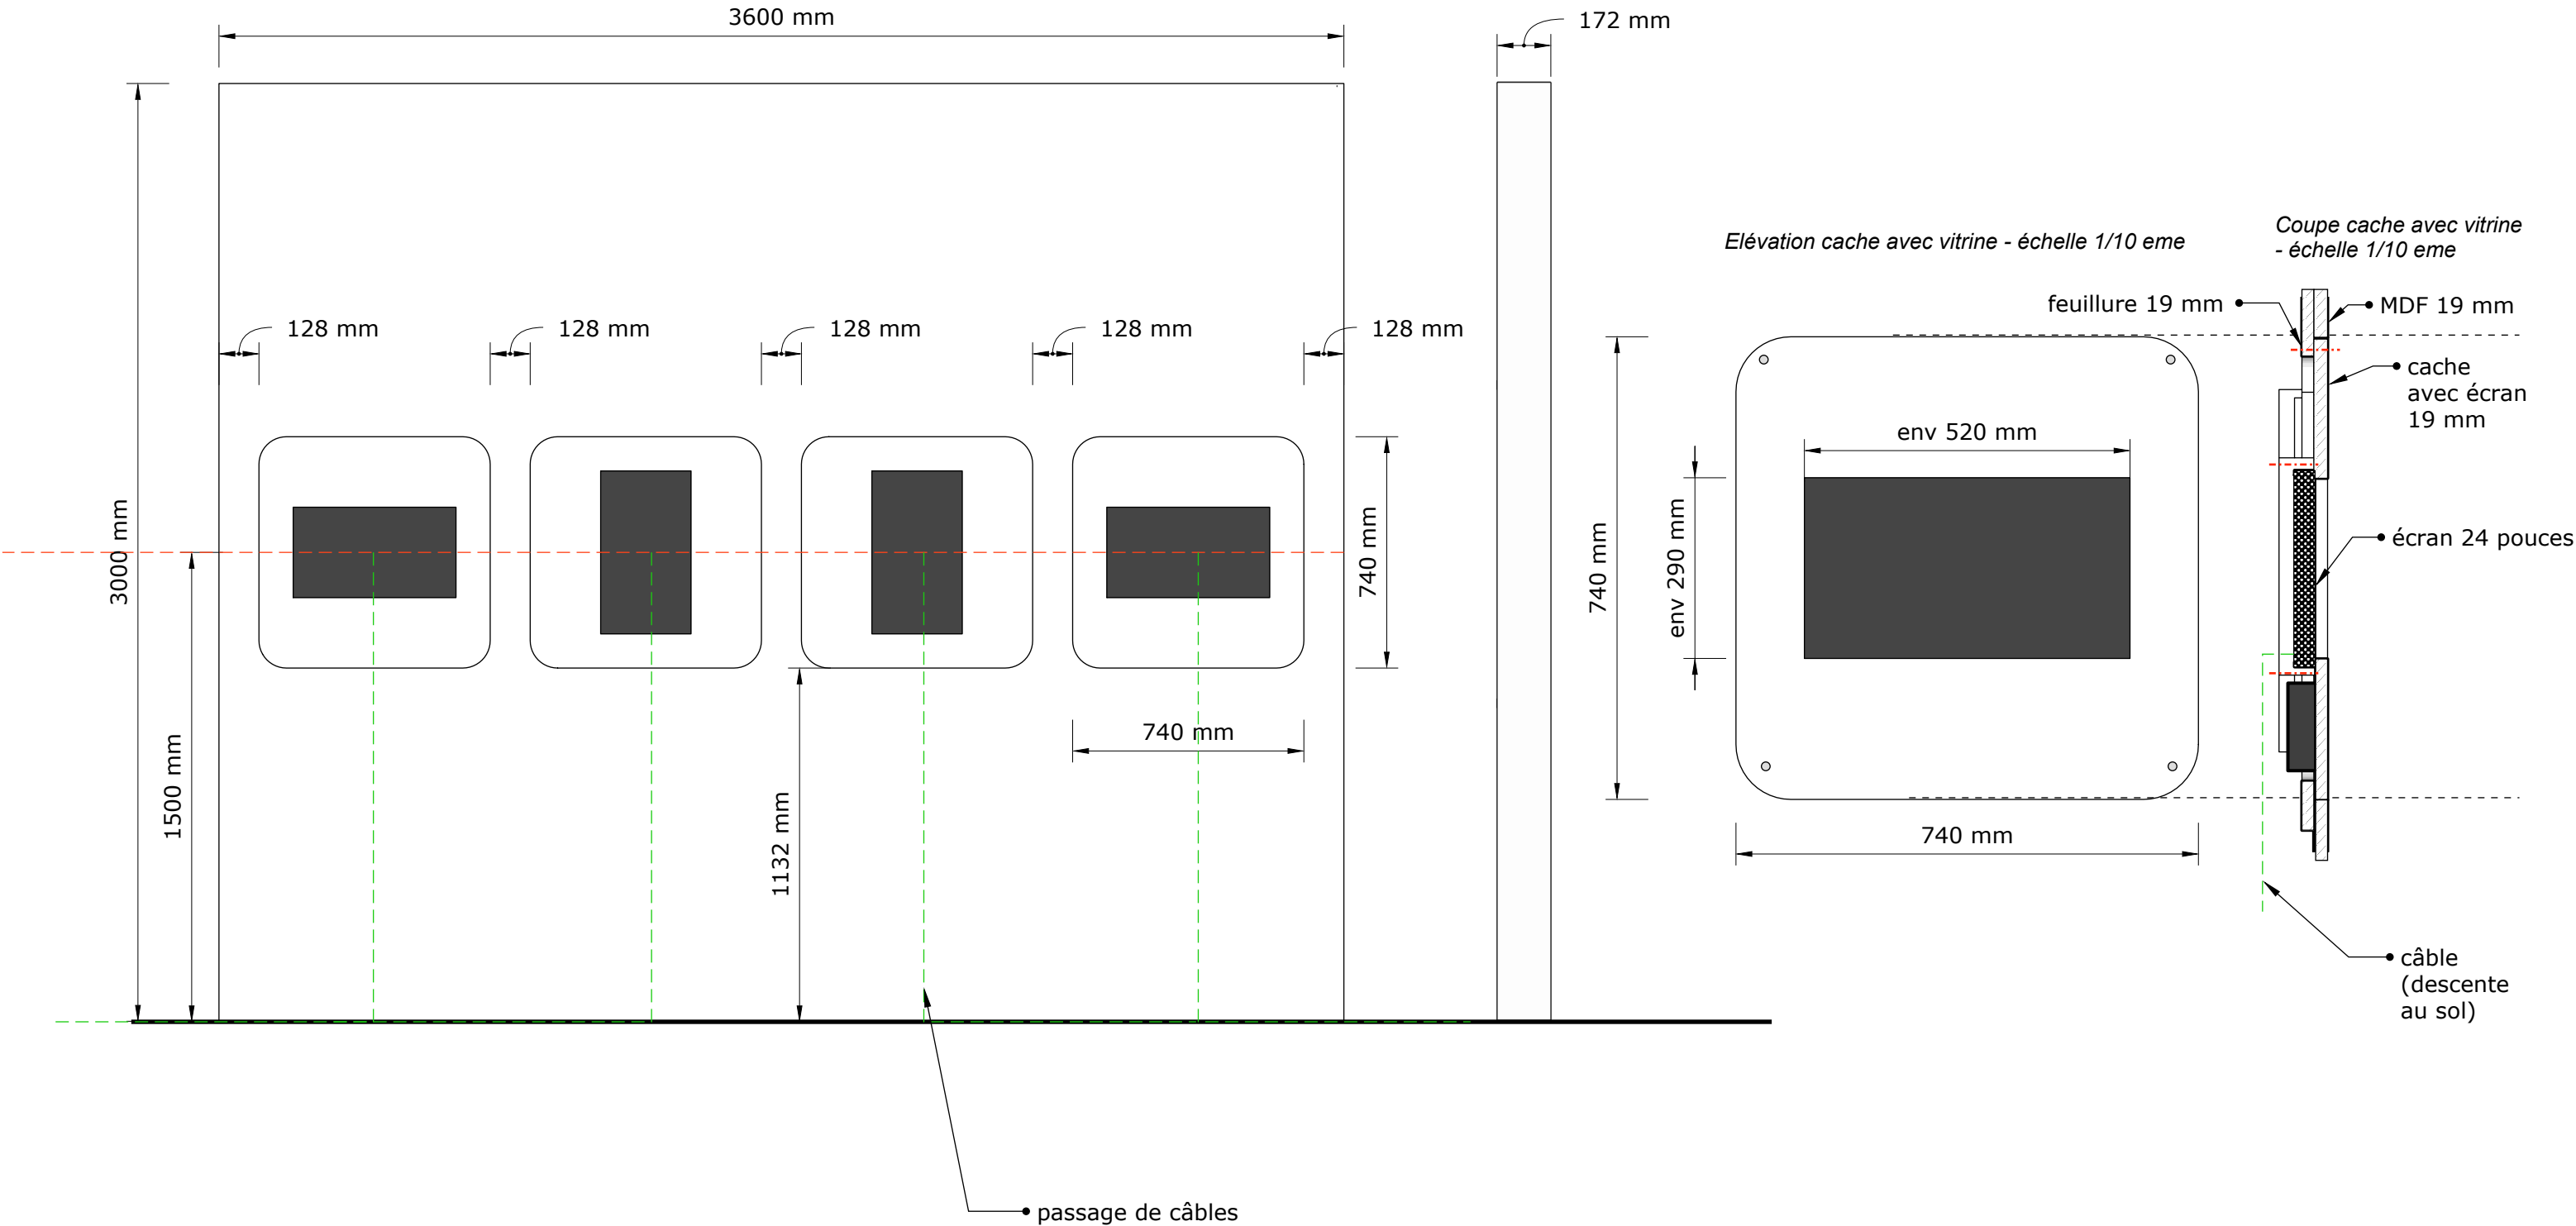




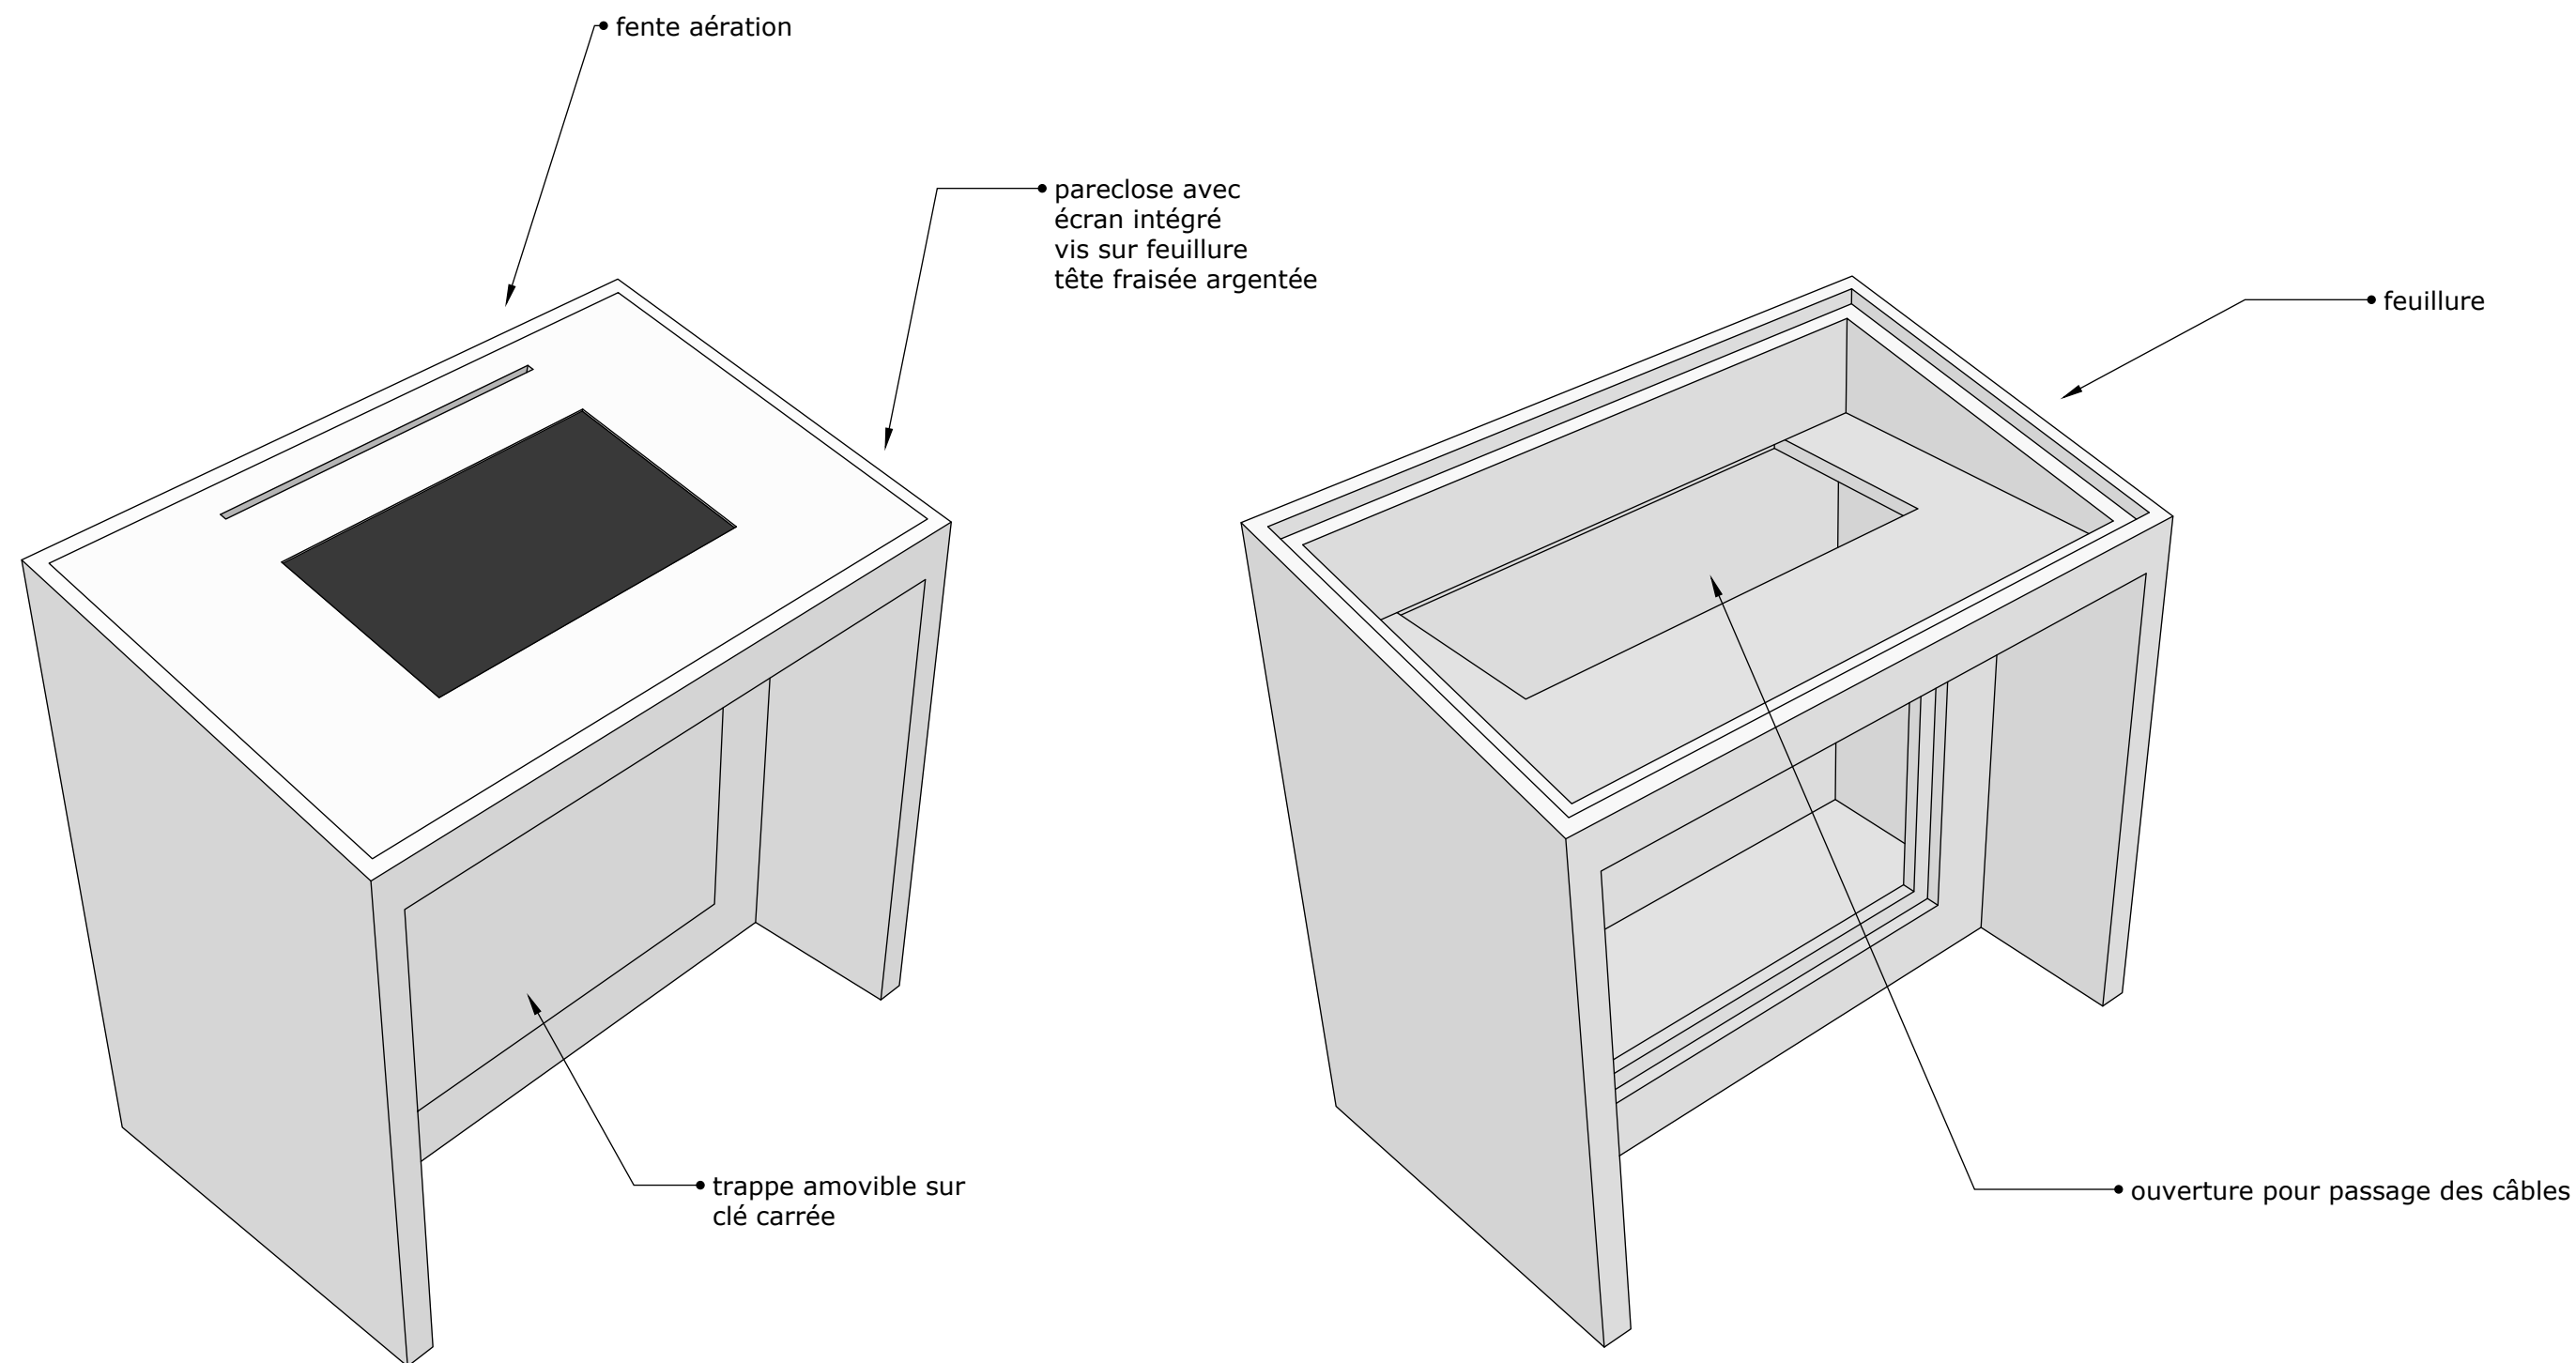


## Meuble AV

Mobilier avec écran intégré MDF M3 19 mm  
peint en blanc RAL 9010 + vernis mat


Elévation mobilier écran - échelle 1/10 eme

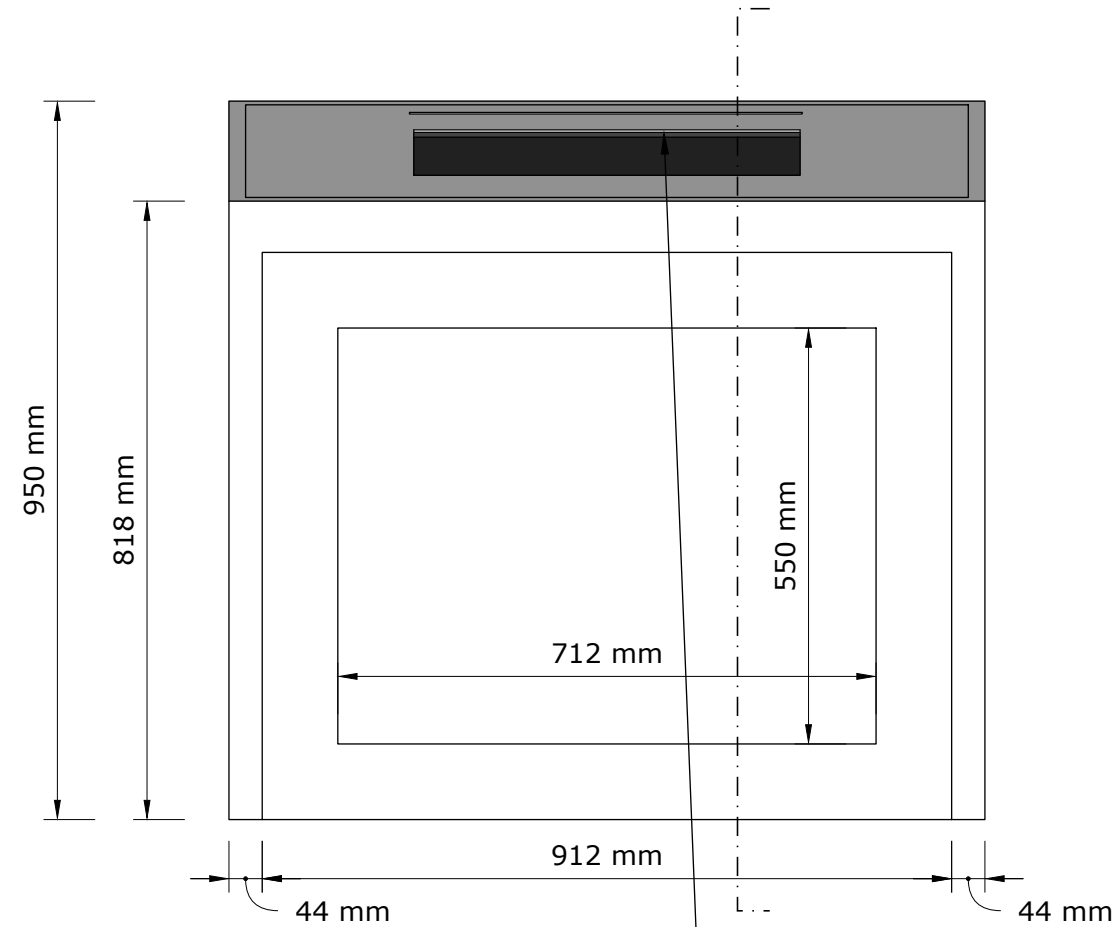


Profil mobilier écran - échelle 1/10 eme

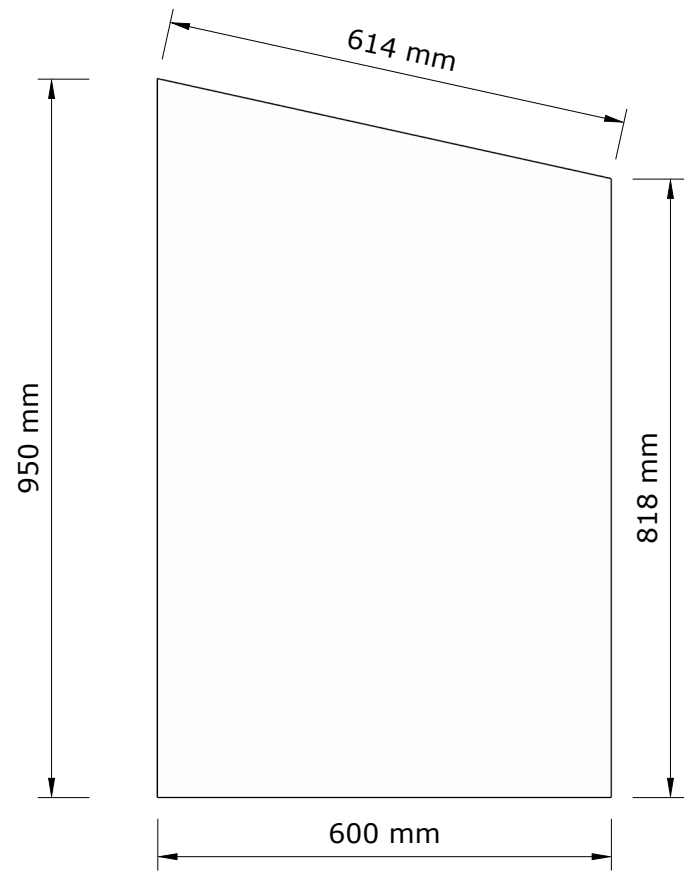

Coupe mobilier écran - échelle 1/10 eme

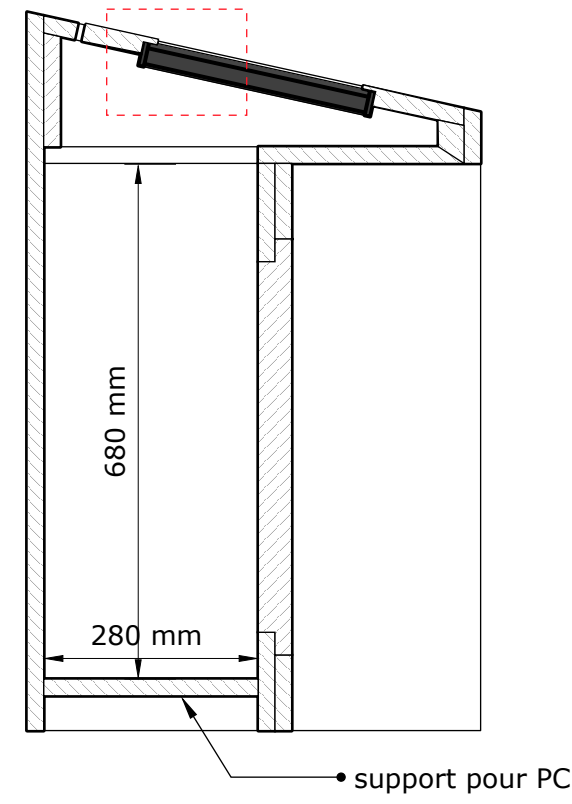


ouverture à réaliser  
en fonction de l'écran  
fourni par la maîtrise d'ouvrage

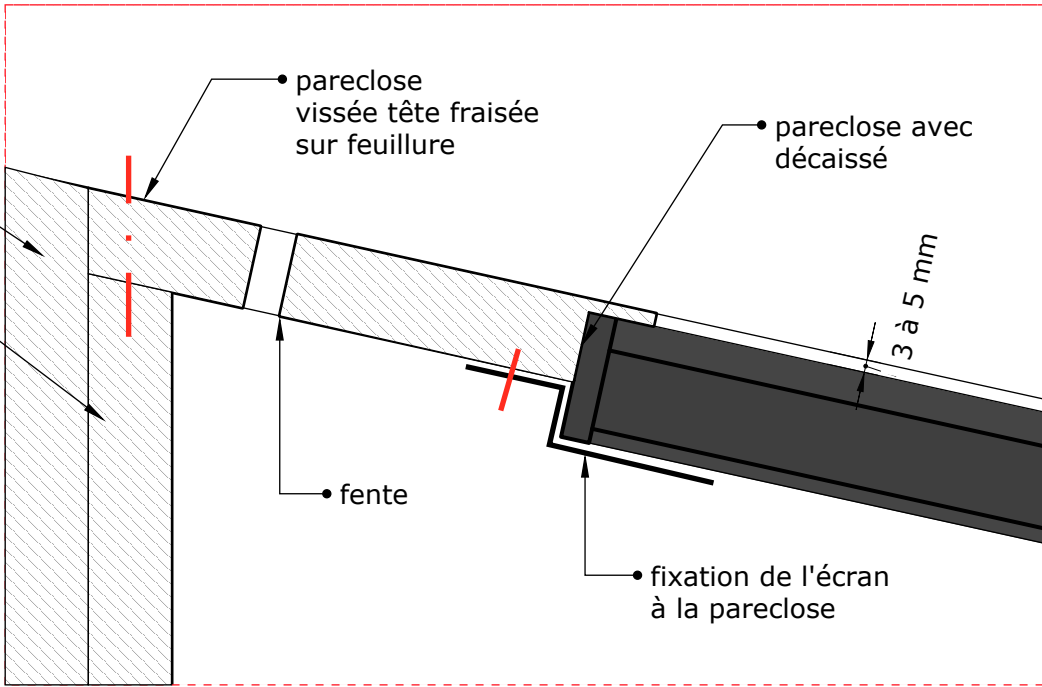


Mobilier avec écran intégré MDF M3 22 mm  
peint en blanc RAL 9010 + vernis mat

Détail mobilier écran - échelle 1/2 eme

Porte fiche PF

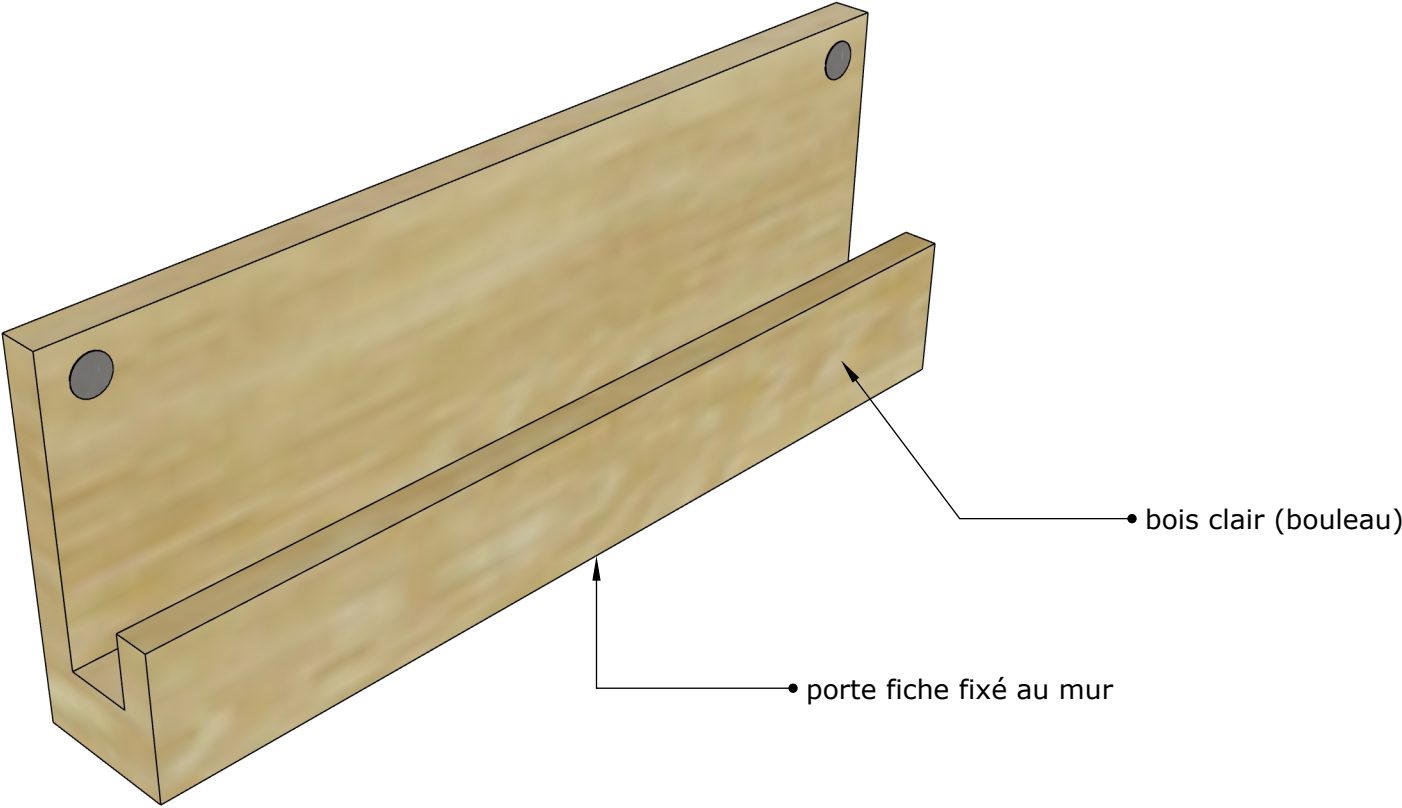

Vue en 3D du porte fiche

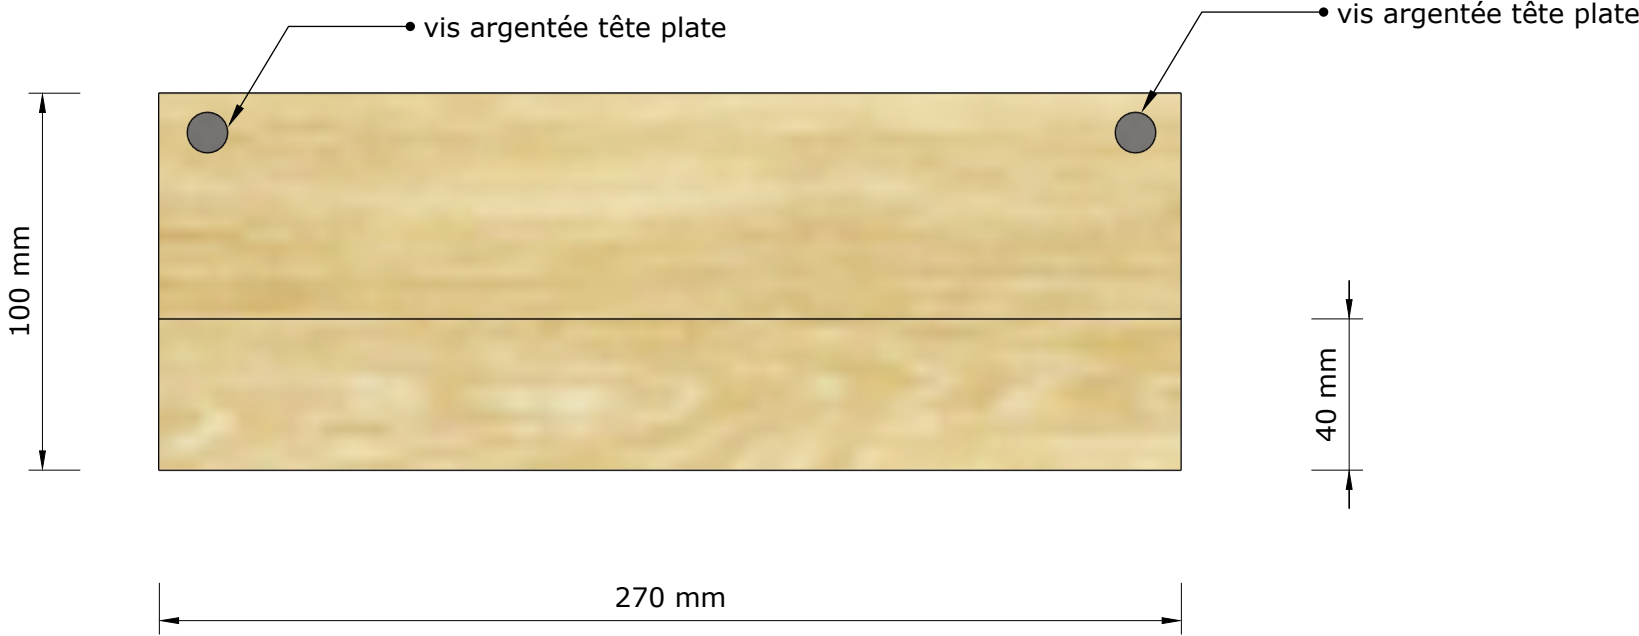


Elevation echelle 1/2 du porte fiche

Crochets pour audioguides



Exemple de crochet pour audioguide

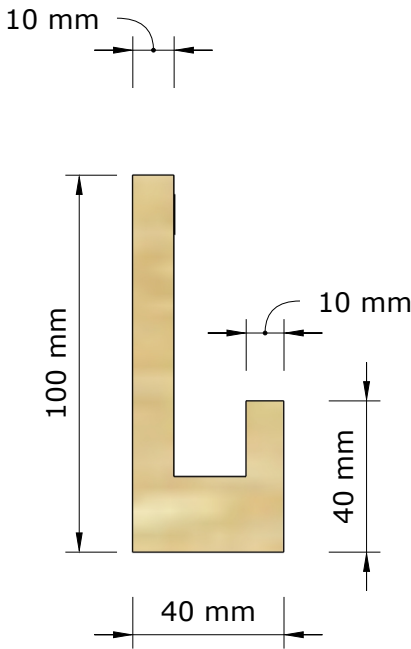

Profil echelle 1/2 du porte fiche