


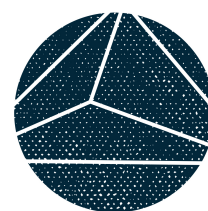


PRECHIFFRAGE


Lot 3 - éclairage/elec

Scénographie de l'exposition temporaire
Exposition "Didier Lefèvre"






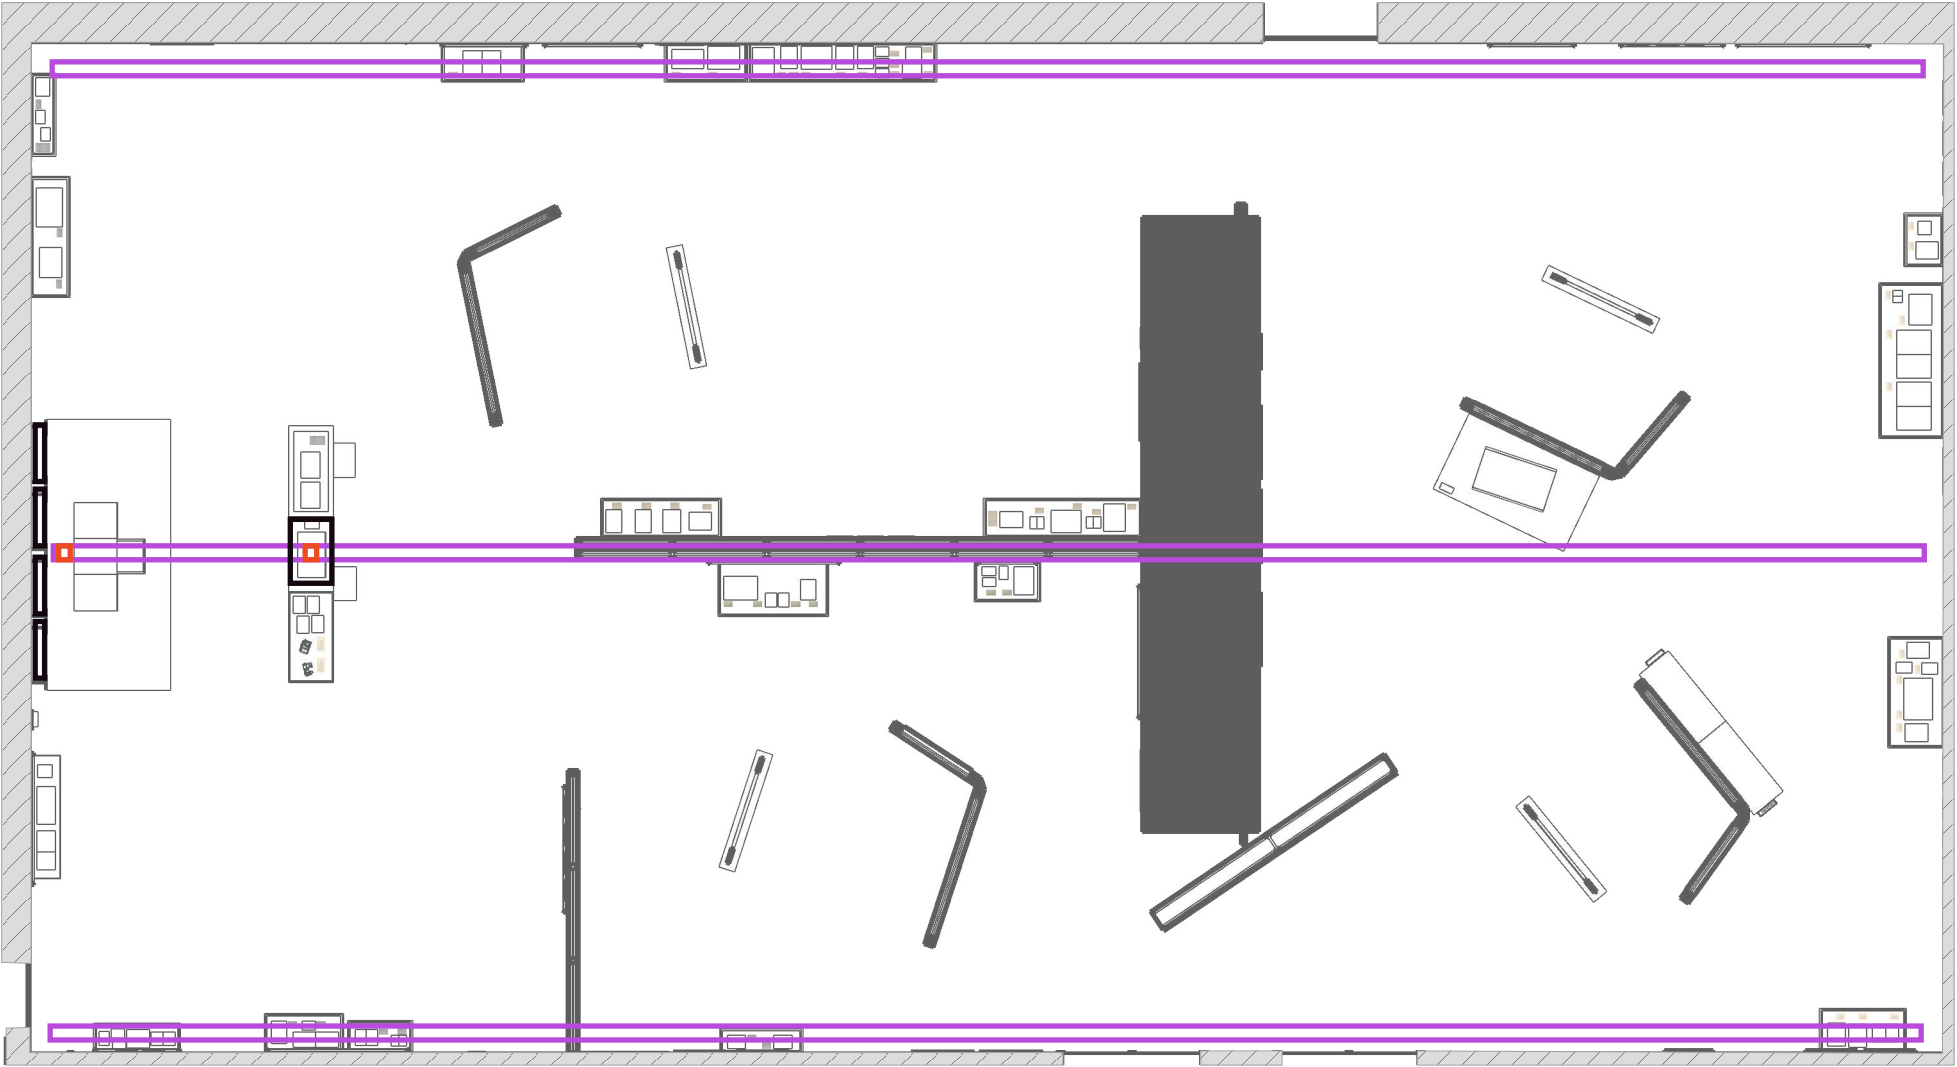
ATELIER
DELTAEDRE

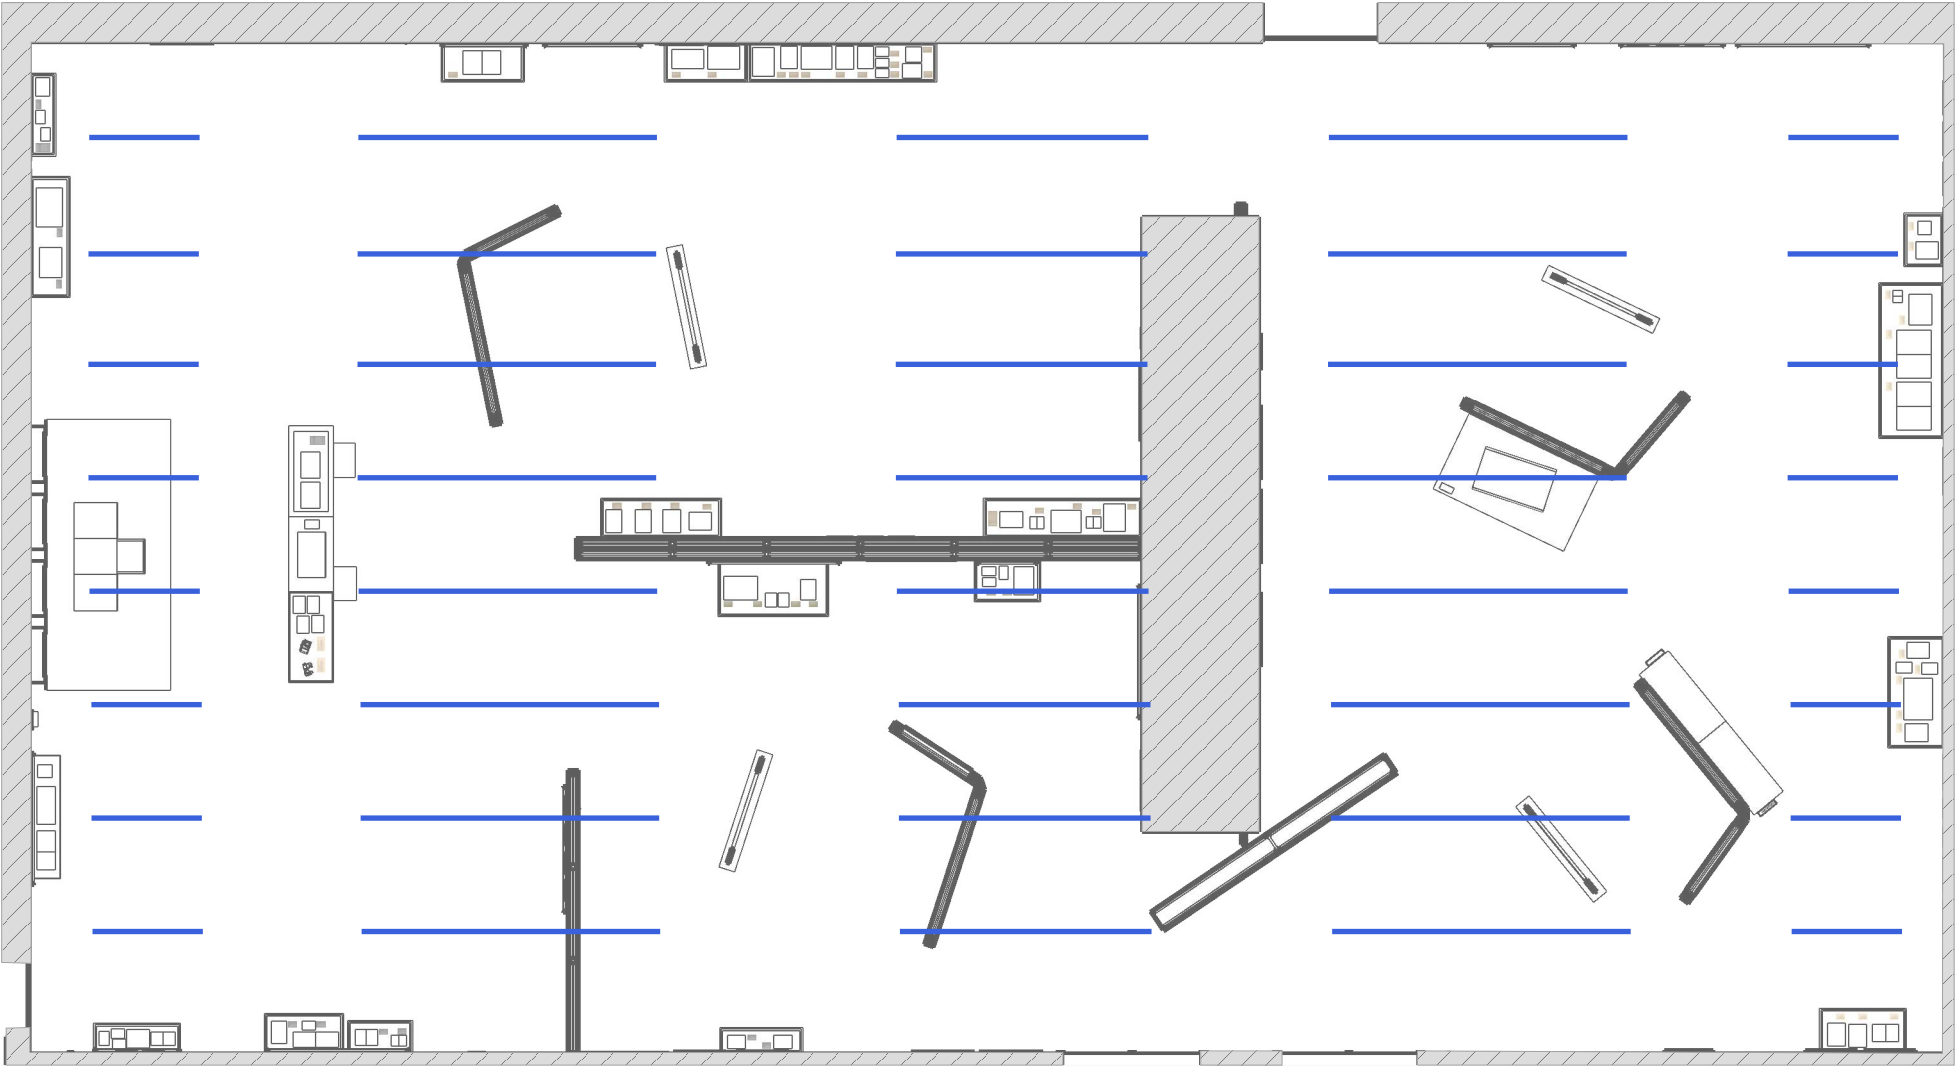LEGENDE	
LEGENDE RAILS	
	Rail 230 V - 3 allumages - existants




Plan des rails d'éclairage- échelle 1/100

LEGENDE	
LEGENDE ELECTRICITE	
	Attente audiovisuel
	Caniveau CEO - CFA
	Ecrans (X4)



Plan des alimentations électrique - échelle 1/100

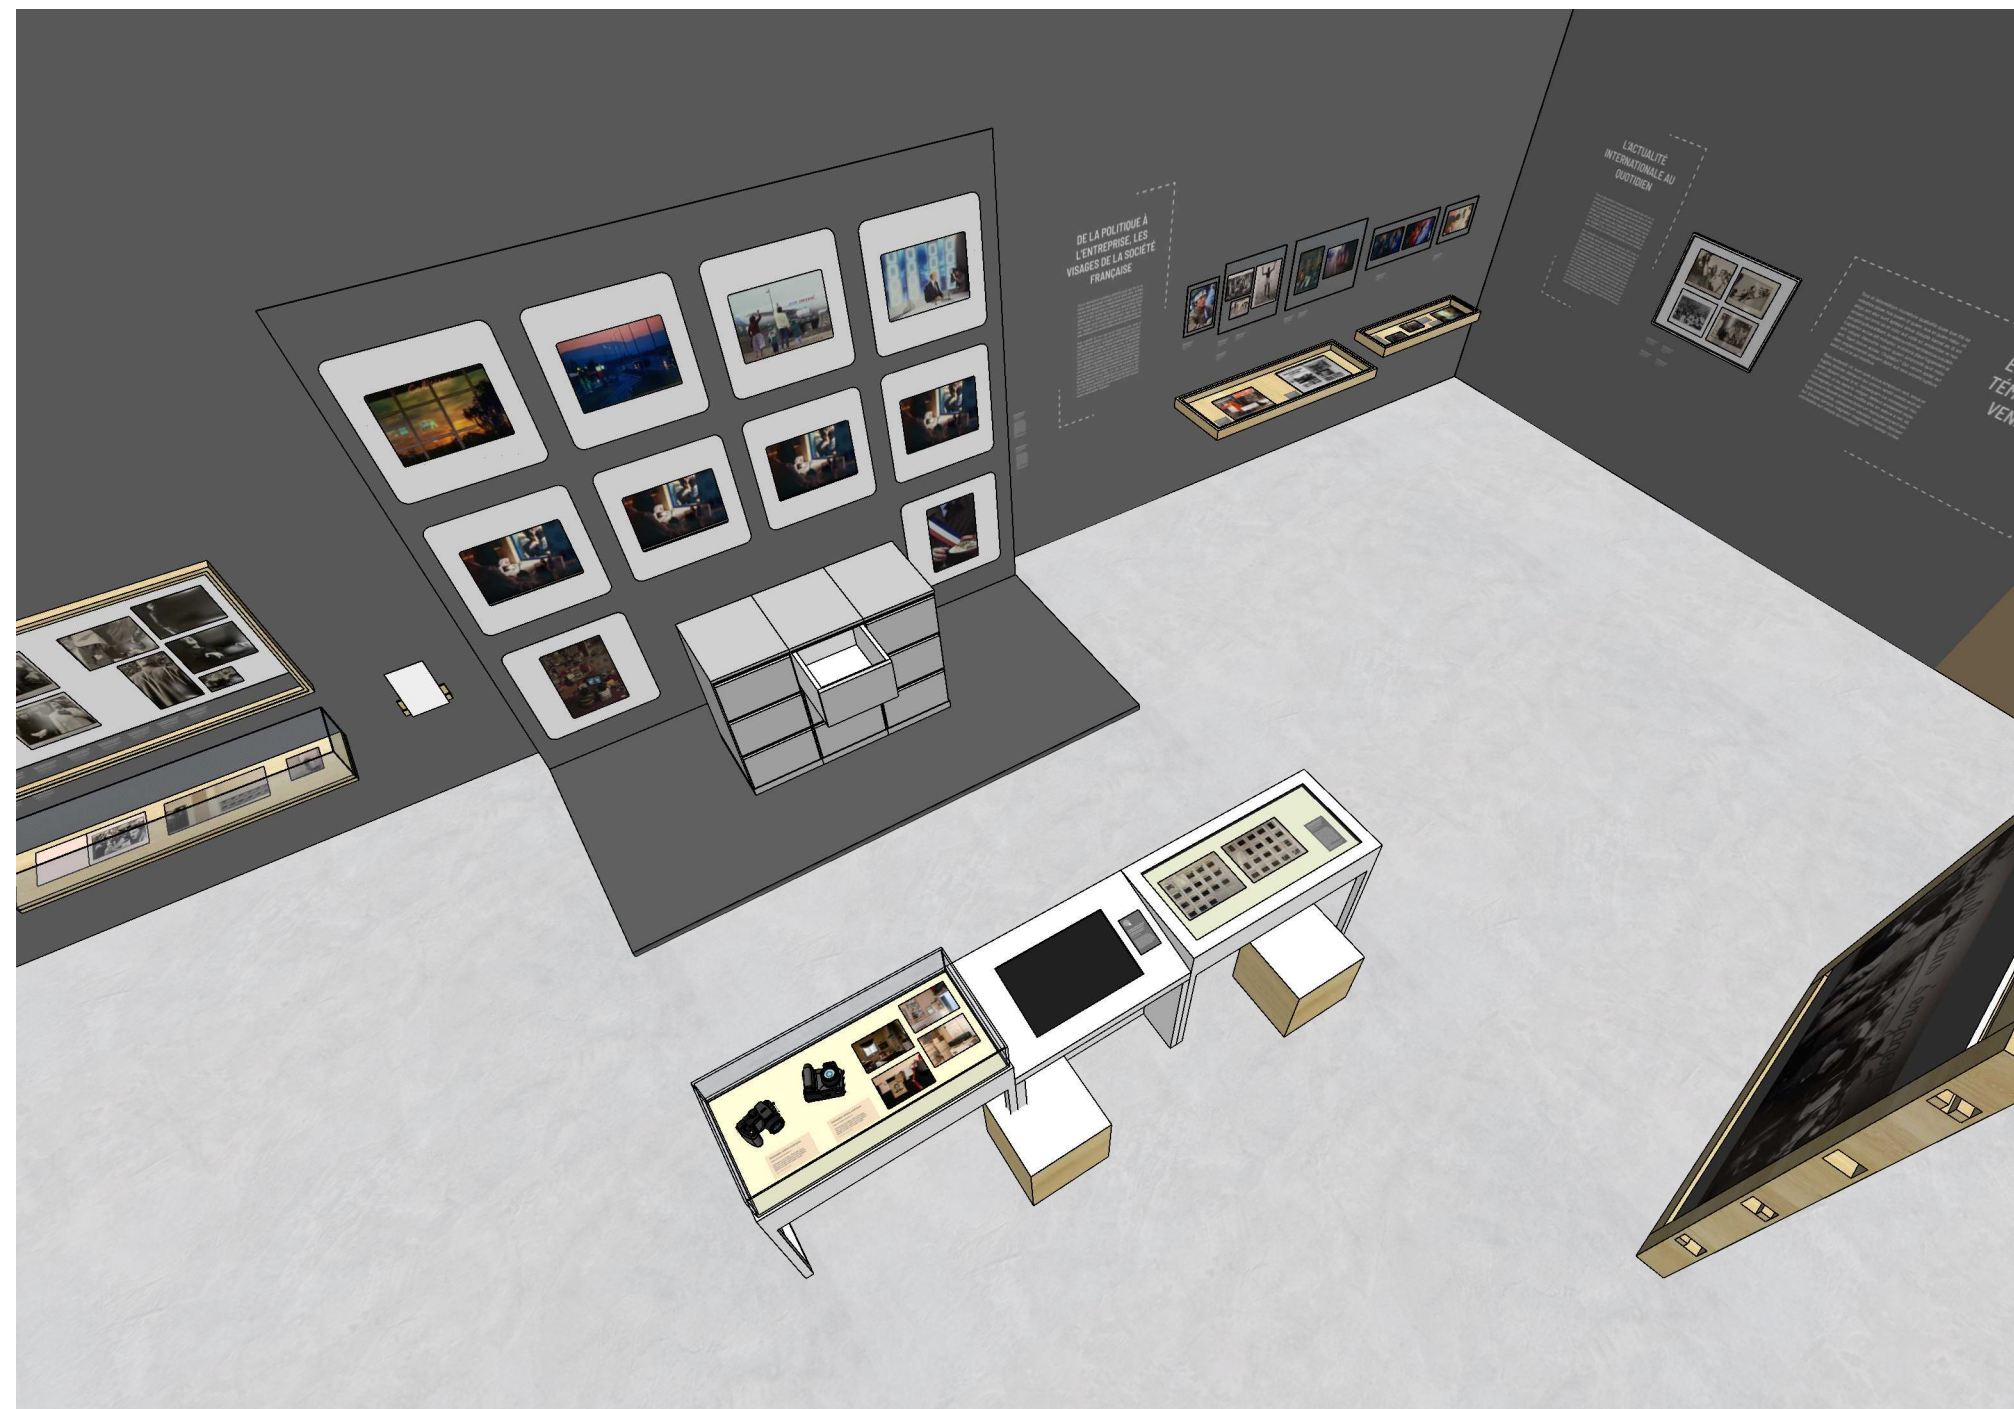

Vue 3D de l'ensemble des dispositifs