



BATIMENT B HANGAR

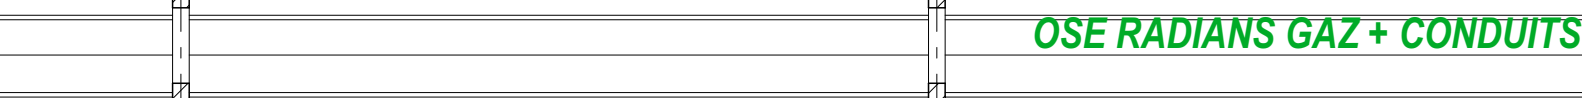

Coupe CC

1:5

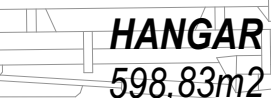

Coupe A

1:5

PROJET
2422
Mission de maîtrise d'œuvre relative à des travaux d
désamiantage et de réhabilitation des toitures des
bâtiments de deux sites de la direction
interdépartementales des routes du Massif Central

Ind	Date	Modifications
A	18/03/2026	Création

SCOP ARL IP421
18, rue Alain Chartier
63300 Clermont-Ferrand
E-Mail: atelierip421@gmail.com
Tel: 06 30 19 84 16

ALTAIS INGENIERIE
ZAC du Roc de Jo
63122 C
E-Mail: contact@altais-ingeni
Tel: 04 73 61

OBJET	
COUPES BATIMENT B	
DATE	ECHELLE
26/05/2026	1:
PLAN N°	
DCE-32	

